


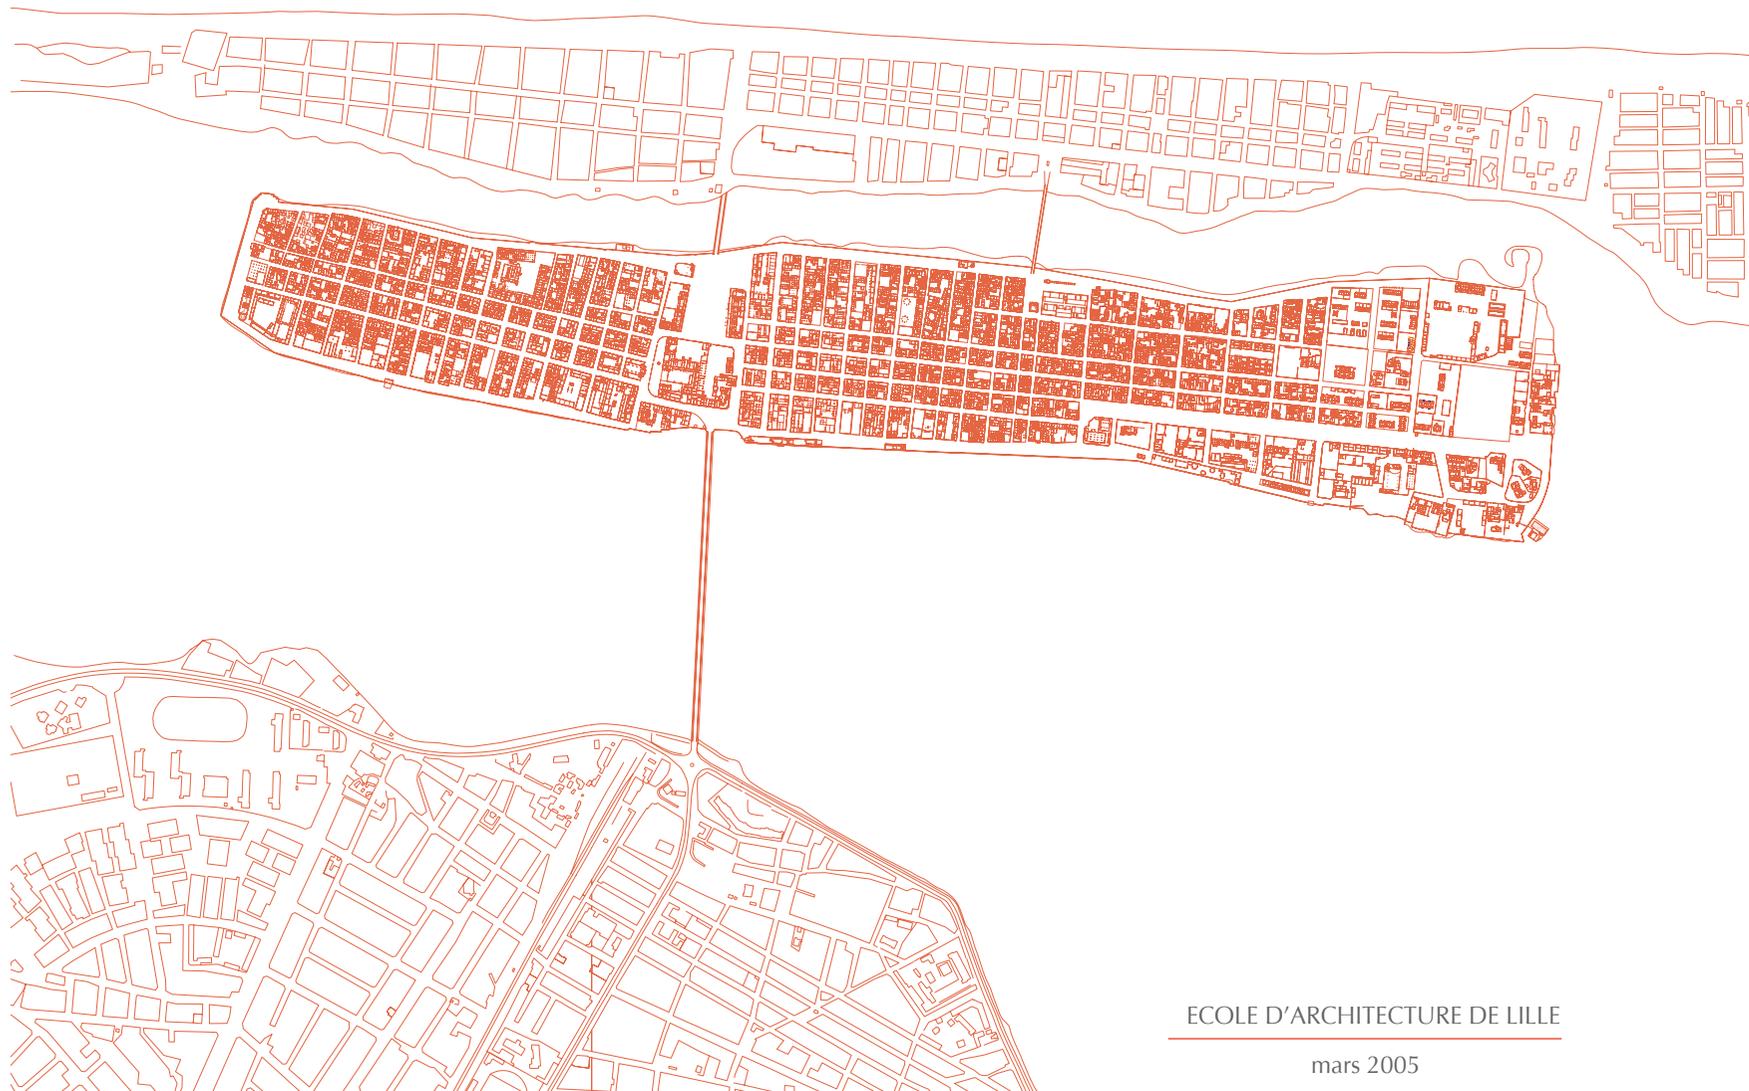

INVENTAIRE ARCHITECTURAL ET URBAIN

RÉPERTOIRE UA / FICHES SOMMAIRES



0

1

2

3

4

5

6


7.3

8

9


Sa	quai Henry Jay	N01	rue du Général de Gaulle
Sb	rue Maître Babacar Sèye	N02	rue Augustin Henri Louis Guillaibert
Sc	rue Blaise Dumont	N03	rue Blanchot
Sd	rue Ibrahim Sarr	N04	rue Seydou Norou Tall
Sf	boulevard Abdoulaye Mar Diop	N05	rue Potin
S17	avenue du Général Leclerc	N06	rue Paul Holle
S16	rue Cousin	N07	rue Aymina Fall
S15	rue Maguèye Sarr	N08	rue Bouffiers
S14	rue Amadou Ndiaye Dugay Cléodor	N09	rue du Lieutenant Papa Mar Diop
S13	rue Samba Oury Maré Dièye	N10	rue Flamand
S12	rue Bancal	N11	rue Pierre Lofi
S11	rue Alioune Macodou Sall	N12	rue Mage
S10	rue Repentigny	N13	rue Baron Roger
S09	rue Ribet	N14	rue Assane Boye
S08	rue Cornier	N15	rue Brue
S07	rue Bourmeister	N16	rue Bouet
S06	rue Thévenot	N17	rue Galandou Diouf
S05	rue Chassagniol	N18	rue Servant
S04	rue Porquet	N19	rue Dubuc
S03	rue Duret	N20	rue Fageot
S02	rue Anne-Marie Javrouhey	N21	rue Grammont
S01	rue Victor Schoëlicher	N22	rue des Conducteurs
		Ng	boulevard Général Giraud
		Nf	rue Adanson
		Ne	rue de France
		Nd	rue Khalifa Ababacar Sy
		Nc	rue Aboulaye Seck Marie Parsine
		Nb	avenue Jean Mermoz
		Na	rue Blaise Diagne
			quai Rourne

Ca01-Nb13

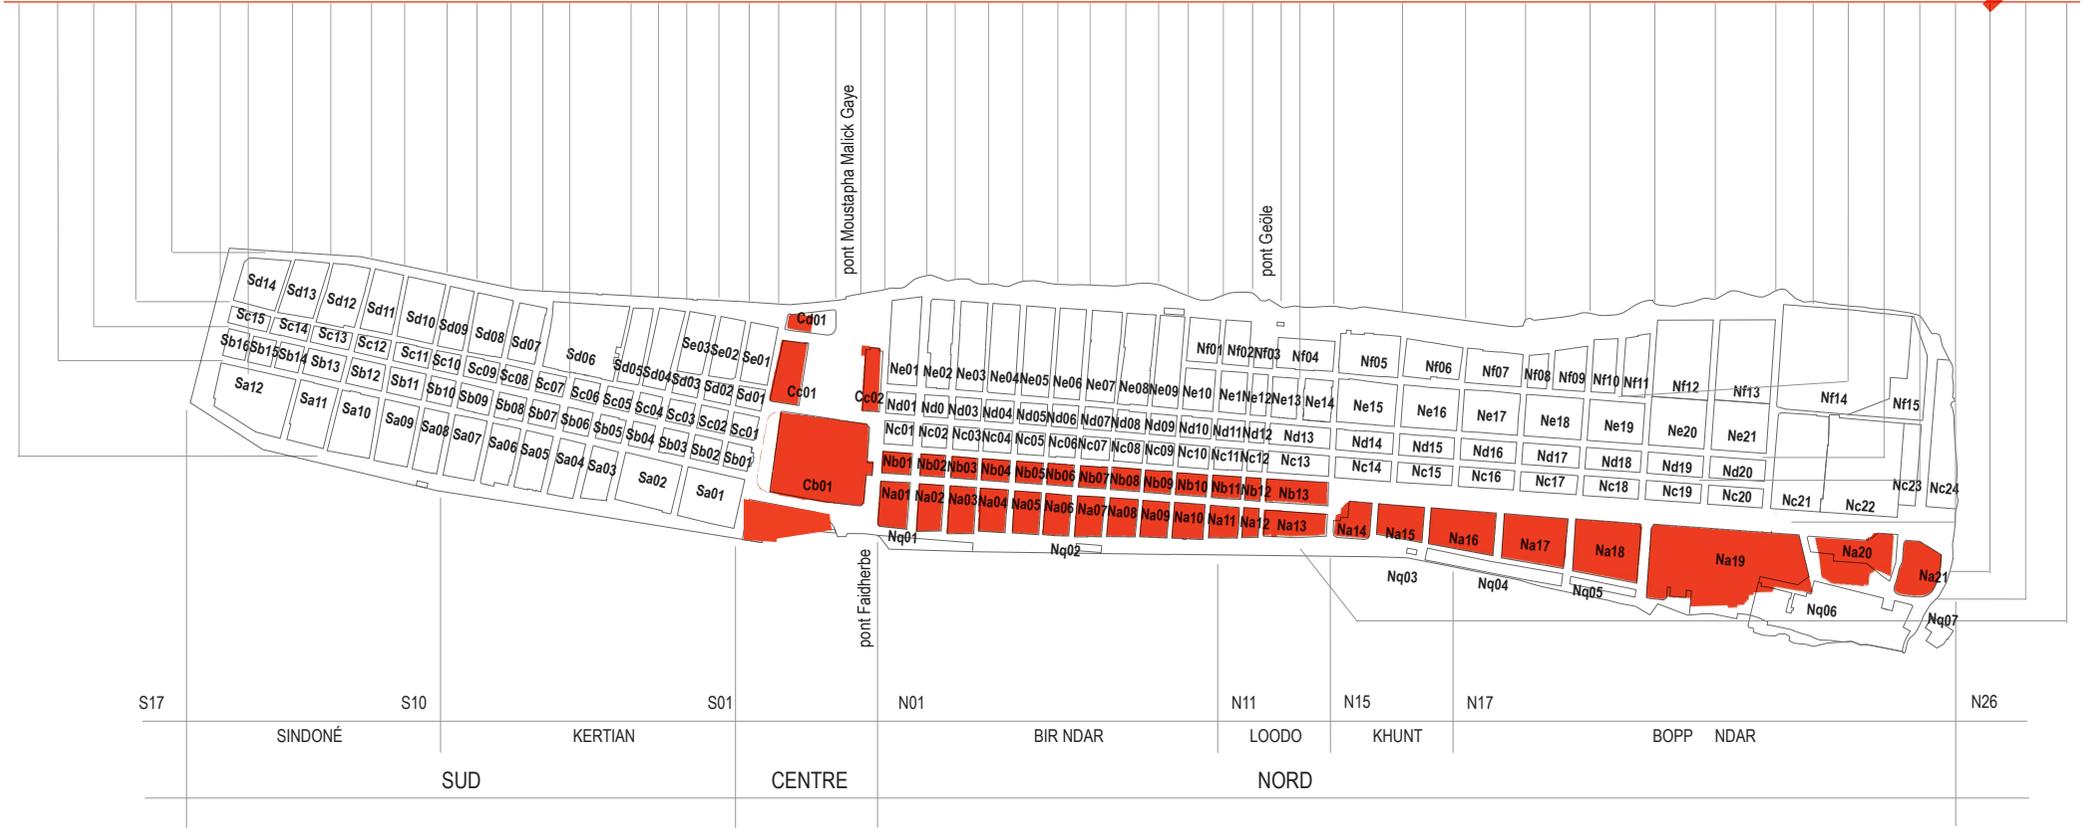

7.3

C →

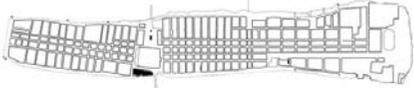
					UA Fiche détaillée UA Fiche historique	
vue ancienne					Repérage UA	adresse Rue Victor Schoelcher Rue Emile Coluche ref. foncière TF211 statut juridique Propriété de l'Etat

Code UA > Ca0101

NORD →



vue la plus récente

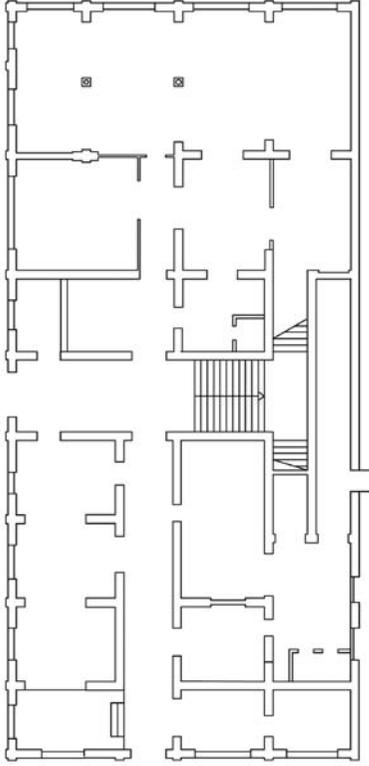


plan (s) sans échelle




vue à la date de l'enquête

dénomination	Conseil Régional	
enquête	15/12/03	
catégorie origine	Edifice Administratif	
catégorie actuelle	Edifice Administratif	
datation	entre 1856 et 1908	1888
évolution	Existant	
protection MH	1975	
état	Mauvais état	
intetêt architectural	Exceptionnel	
interêt urbain	Ensemble homogène	
typologie d'origine	sans objet	sans objet
nb étages	R+1 ou env 7 m	
nb de constructions	en dur: 1	baraque: 0 précaire: 0
élévation	remaniée	baies encadrées
	chaîne d'angle	corniche
toit	Terrasse et pente	
couverture	Tuile	
murs	Brique et agglo de ciment	
parement	Enduit au ciment	
balcon	Balcon style colonial XIXe siècle	Isolé
escalier	Intérieur	Maçonnerie
éléments	Galerie	




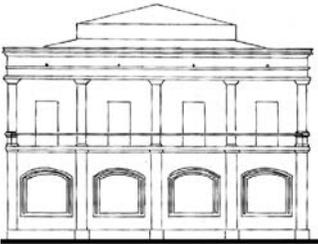




RUE COLUCHE

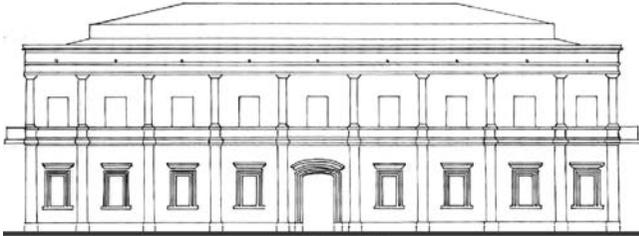


RUE SCHOELCHER

Ce bâtiment a été construit en 1888 pour accueillir le Conseil général du Sénégal, rétabli en 1879. L'édifice a changé plusieurs d'affectations en fonction des évolutions du statut de Saint Louis. Il est situé de façon à être vu depuis Sor et le pont Faidherbe, et depuis le fort: il est mis en scène afin de montrer l'importance de cette nouvelle autorité coloniale. Le gabarit en R+1 se distingue peu mais la richesse des décorations en fait un bâtiment important de Saint Louis. L'édifice est parfaitement symétrique. Le bâtiment,

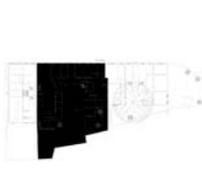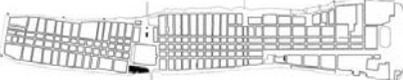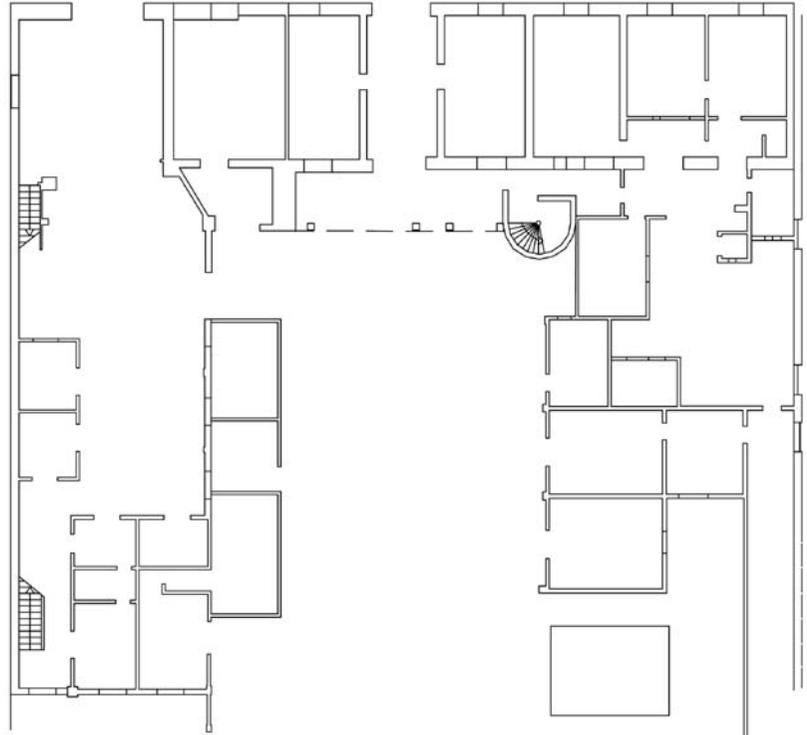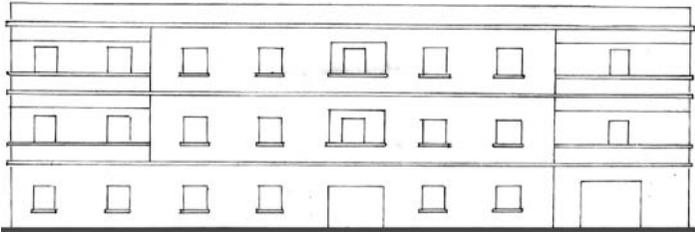 <p>vue ancienne</p>				 <p>Repérage UA</p>	<p>UA Fiche détaillée UA Fiche historique</p>		<p>adresse Rue Emile Coluche</p> <p>ref. foncière TF255</p> <p>statut juridique Propriété de l'Etat</p>				
<p>Code UA > Ca0102</p>											
 <p>vue la plus récente</p>	<p>NORD →</p>  <p>plan (s) sans échelle</p>			<p>dénomination Capitainerie</p> <p>enquête 15/12/03</p> <p>catégorie origine Edifice Administratif</p> <p>catégorie actuelle Edifice Administratif</p> <p>datation entre 1908 et 1954</p> <p>évolution Existant</p> <p>protection MH</p> <p>état Moyen</p>	<p>intetêt architectural Moyen</p> <p>interêt urbain Ensemble homogène</p> <p>typologie d'origine sans objet sans objet</p>	<p>nb étages R+2 ou env 10 m</p> <p>nb de constructions en dur: 3 baraque: 0 précaire: 0</p>	<p>élévation d'origine</p>	<p>toit Terrasse</p> <p>couverture Dalle béton</p>	<p>murs Agglo de ciment et (ou) BA</p> <p>parement Enduit au ciment</p>	<p>balcon Balcon style colonial XXe siècle</p> <p>d'Origine Superposé</p>	<p>escalier Intérieur Maçonnerie</p> <p>éléments Cour Galerie Porche</p>
 <p>vue à la date de l'enquête</p>	 <p>RUE COLUCHE</p>			<p>A l'origine, le bâtiment de la direction du port était identique à celui de l'école Gracianet (voir la vue ancienne). Sur une photo de l'IFAN, le bâtiment est en construction, vers 1950.</p>							

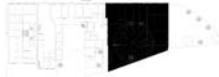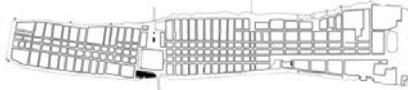 <p>vue ancienne</p>				 <p>Repérage UA</p>	<p>UA Fiche détaillée</p> <p>UA Fiche historique</p>	
					<p>adresse</p> <p>Rue Emile Coluche</p> <p>ref. foncière</p> <p>TF252</p> <p>statut juridique</p> <p>Propriété privée</p>	


Code UA > **Ca0103**



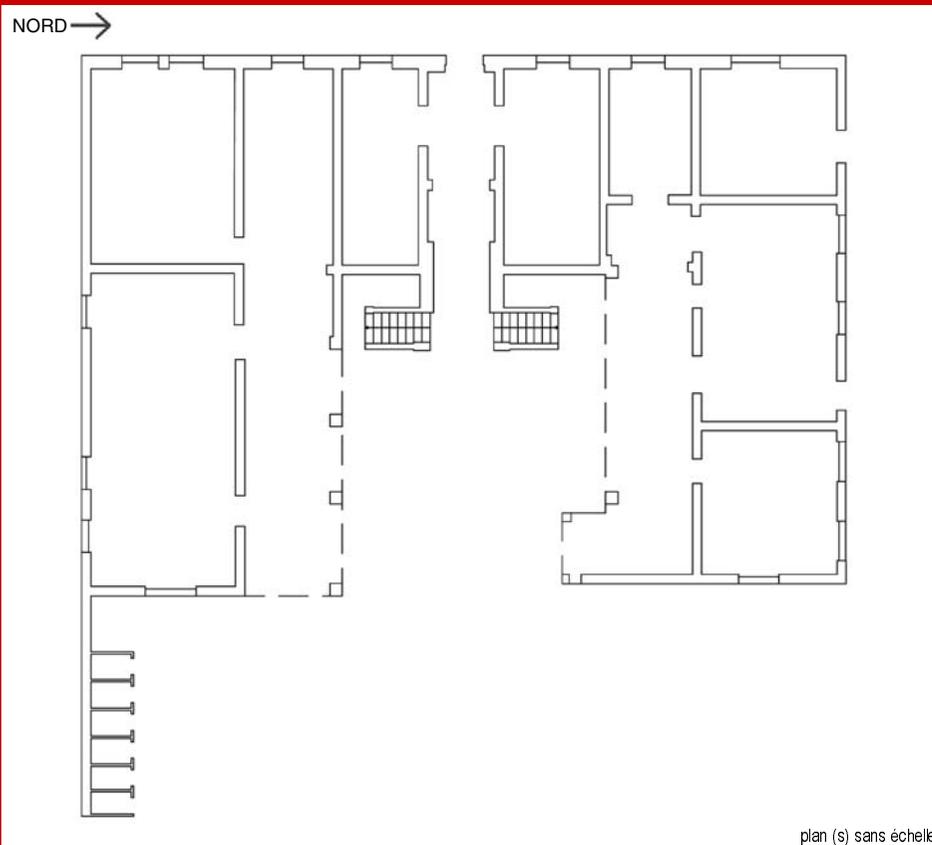




dénomination	Ecole Primaire Léontine Gracianet		
enquête	15/12/03		
catégorie origine	Edifice Militaire		
catégorie actuelle	Edifice Scolaire		
datation	entre 1829 et 1856	1839	
évolution	Existant		
protection MH			
état	Moyen		
intêt architectural	Exceptionnel		
intérêt urbain	Ensemble homogène		
typologie d'origine	sans objet	sans objet	
nb étages	R+1 ou env 7 m		
nb de constructions	en dur: 1	baraque: 0	précaire: 0
élévation	remaniée	baies encadrées	
toit	Pente		
couverture	Tuile		
murs	Brique		
parement	Enduit au ciment		
balcon	Balcon style colonial XIXe siècle		
	d'Origine	Isolé	
escalier	Extérieur	Maçonnerie	
éléments	Cour	Galerie	Porche

L'édifice est en cours de réaménagement.

L'ancien magasin général est un des plus anciens bâtiments de Saint Louis puisqu'il est représenté sur le plan de 1829 (mais ne figure pas sur le plan du centre de 1820). L'édifice d'origine était en U mais à partir de 1839, la capitainerie est construite et prolonge le bâtiment d'origine. L'ensemble des travaux s'est terminé en 1858. Le magasin général va devenir l'école publique Léontine Gracianet en 1905. L'ancienne capitainerie sera remplacée dans les années 50 par un nouvel édifice en béton. Les deux bâtiments étaient unifiés par

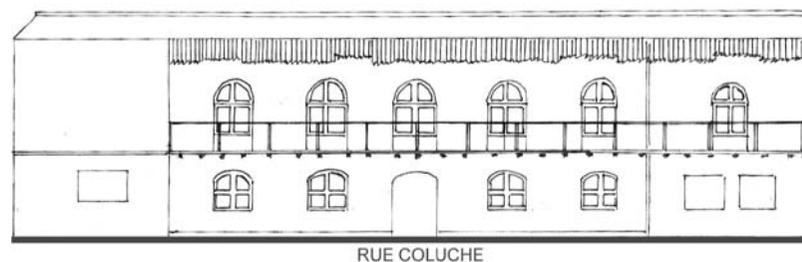

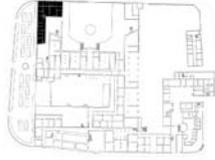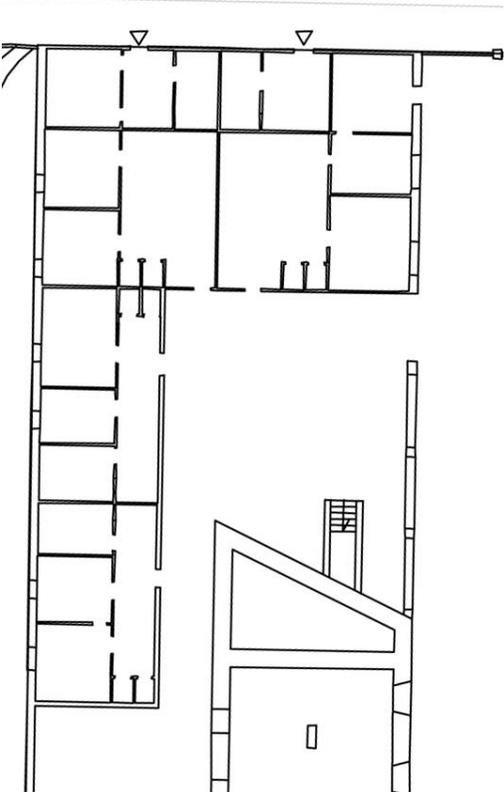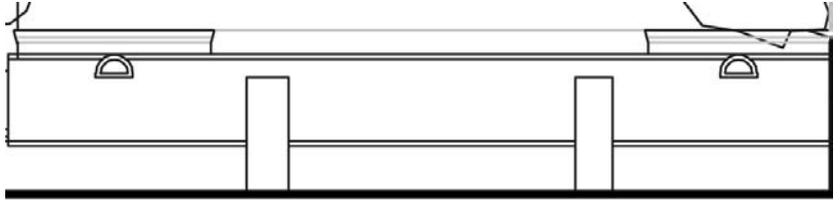 <p>vue ancienne</p>				 <p>Repérage UA</p>	<p>UA Fiche historique</p>	
<p>adresse Rue Victor Schoëlcher Place Faidherbe ref. foncière TF 254 statut juridique Propriété privée</p>	
<p>Code UA > Cb0101</p>	
 <p>vue la plus récente</p>	<p>NORD →</p>  <p>plan (s) sans échelle</p>			<table border="1"> <tr> <td>dénomination</td> <td colspan="2">Maison</td> </tr> <tr> <td>enquête</td> <td colspan="2">15/12/03</td> </tr> <tr> <td>catégorie origine</td> <td colspan="2">Edifice Domestique</td> </tr> <tr> <td>catégorie actuelle</td> <td colspan="2">Edifice Domestique</td> </tr> <tr> <td>datation</td> <td colspan="2">entre 1908 et 1954</td> </tr> <tr> <td>évolution</td> <td colspan="2">Existant</td> </tr> <tr> <td>protection MH</td> <td colspan="2"></td> </tr> <tr> <td>état</td> <td colspan="2">Moyen</td> </tr> <tr> <td>intetêt architectural</td> <td colspan="2">Moyen</td> </tr> <tr> <td>interêt urbain</td> <td colspan="2">Ensemble homogène</td> </tr> <tr> <td>typologie d'origine</td> <td>sans objet</td> <td>sans objet</td> </tr> <tr> <td>nb étages</td> <td colspan="2">R ou inférieur à 4 m</td> </tr> <tr> <td>nb de constructions</td> <td>en dur: 2</td> <td>baraque: 0 précaire: 0</td> </tr> <tr> <td>élévation</td> <td>d'origine</td> <td>corniche</td> </tr> <tr> <td>toit</td> <td colspan="2">Terrasse et pente</td> </tr> <tr> <td>couverture</td> <td colspan="2">Tuile et dalle béton</td> </tr> <tr> <td>murs</td> <td colspan="2">Brique</td> </tr> <tr> <td>parement</td> <td colspan="2">Enduit au ciment</td> </tr> <tr> <td>balcon</td> <td>sans objet</td> <td>sans objet</td> </tr> <tr> <td>escalier</td> <td>sans objet</td> <td>sans objet</td> </tr> <tr> <td>éléments</td> <td colspan="2">Cour</td> </tr> </table>			dénomination	Maison		enquête	15/12/03		catégorie origine	Edifice Domestique		catégorie actuelle	Edifice Domestique		datation	entre 1908 et 1954		évolution	Existant		protection MH			état	Moyen		intetêt architectural	Moyen		interêt urbain	Ensemble homogène		typologie d'origine	sans objet	sans objet	nb étages	R ou inférieur à 4 m		nb de constructions	en dur: 2	baraque: 0 précaire: 0	élévation	d'origine	corniche	toit	Terrasse et pente		couverture	Tuile et dalle béton		murs	Brique		parement	Enduit au ciment		balcon	sans objet	sans objet	escalier	sans objet	sans objet	éléments	Cour	
dénomination	Maison	
enquête	15/12/03	
catégorie origine	Edifice Domestique	
catégorie actuelle	Edifice Domestique	
datation	entre 1908 et 1954	
évolution	Existant	
protection MH	
état	Moyen	
intetêt architectural	Moyen	
interêt urbain	Ensemble homogène	
typologie d'origine	sans objet	sans objet	
nb étages	R ou inférieur à 4 m	
nb de constructions	en dur: 2	baraque: 0 précaire: 0	
élévation	d'origine	corniche	
toit	Terrasse et pente	
couverture	Tuile et dalle béton	
murs	Brique	
parement	Enduit au ciment	
balcon	sans objet	sans objet	
escalier	sans objet	sans objet	
éléments	Cour	
 <p>vue à la date de l'enquête</p>	 <p>PLACE FAIDHERBE</p>			<p>Sur la vue ancienne, on voit le mur d'enceinte d'origine, les bâtiments n'existaient pas encore. Sur les plans de 1885, ils n'existent pas non plus</p>	

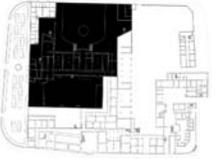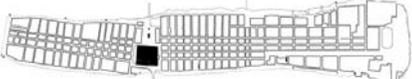					UA Fiche historique	
<p>vue ancienne</p>					<p>Repérage UA</p>	<p>adresse Place Faidherbe Rue Victor Schoëlcher ref. foncière TF254 statut juridique Propriété de l'Etat</p>


Code UA > Cb0102



9 12 2002

vue la plus récente

NORD →

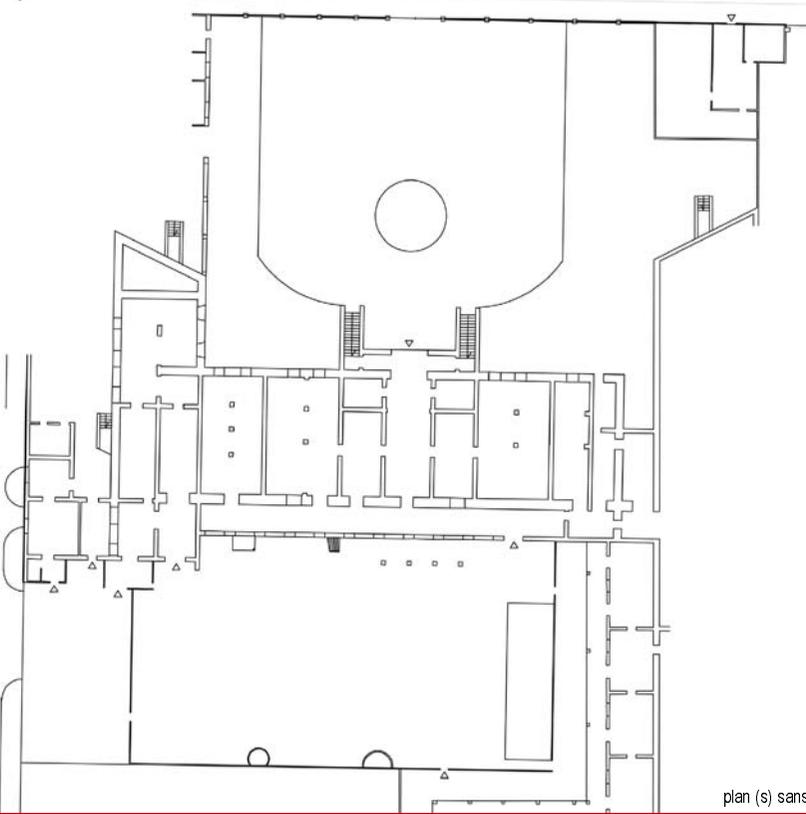


plan (s) sans échelle




vue à la date de l'enquête

dénomination	Gouvernance	
enquête		
catégorie origine	Edifice Militaire	
catégorie actuelle	Edifice Administratif	
datation	avant 1789	
évolution	Existant	
protection MH	1975	
état	Bon état	
intêt architectural	Exceptionnel	
interêt urbain	Ensemble homogène	
typologie d'origine	Maison à Galerie	en I
nb étages	R+2 ou env 10 m	
nb de constructions	en dur: 2	baraque: 0 précaire: 0
élévation	remaniée	baies encadrées
	chaîne d'angle	corniche
toit	Terrasse et pente	
couverture	Tuile et dalle béton	
murs	Brique et agglo de ciment	
parement	Enduit au ciment	
balcon	Loggia style colonial XIXe siècle	
	Remanié	Isolé
escalier	Extérieur	Maçonnerie
éléments	Cour	Galerie



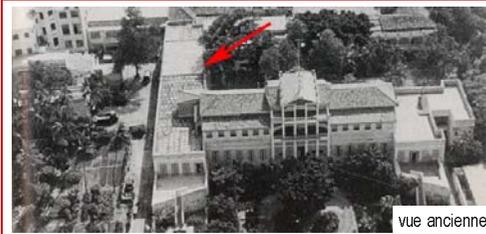


vue ancienne

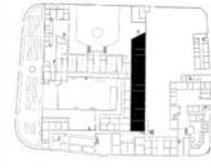

Repérage UA

UA Fiche historique

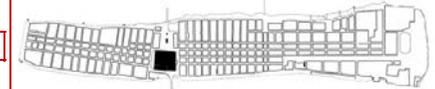

adresse Place Faidherbe

ref. foncière **TF254**
statut juridique Propriété de l'Etat


Code UA >

Cb0103



vue la plus récente

NORD →

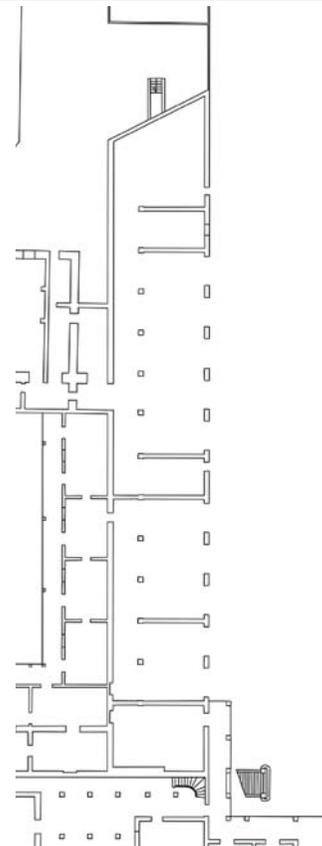


plan (s) sans échelle




vue à la date de l'enquête

dénomination	Contrôle Régional des Finances	
enquête	15/12/03	
catégorie origine	Edifice Militaire	
catégorie actuelle	Edifice Administratif	
datation	avant 1789	
évolution	Existant	
protection MH	1975	
état	Moyen	
intêt architectural	Moyen	
intérêt urbain	Ensemble homogène	
typologie d'origine	sans objet	sans objet
nb étages	R+2 ou env 10 m	
nb de constructions	en dur: 1	baraque: 0 précaire: 0
élévation	remaniée	
toit	Terrasse	
couverture	Dalle béton	
murs	Brique et agglo de ciment	
parement	Enduit au ciment	
balcon	sans objet	sans objet
escalier	Extérieur	Maçonnerie
éléments	Cour	

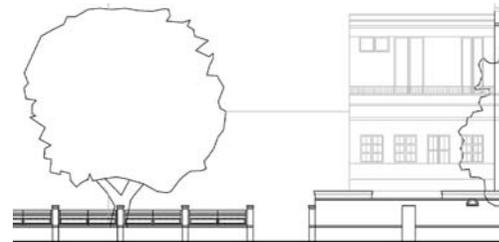



PLACE FAIDHERBE




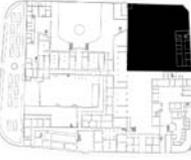
 <p>vue ancienne</p>				 <p>Repérage UA</p>	<p>UA Fiche historique</p>	
<p>adresse</p> <p>ref. foncière</p> <p>statut juridique</p>		<p>Place Faïdherbe Rue du Général de Gaulle TF254 Propriété de l'Etat</p>				



Code UA >

Cb0104


 <p>vue la plus récente</p>	<p>NORD →</p>  <p>plan (s) sans échelle</p>	<p>dénomination Immeuble de bureaux, Office HLM</p> <p>enquête 15/12/03</p> <p>catégorie origine Edifice Administratif</p> <p>catégorie actuelle Edifice Administratif</p> <p>datation entre 1908 et 1954</p> <p>évolution Existant</p> <p>protection MH</p> <p>état Moyen</p>
 <p>vue à la date de l'enquête</p>		<p>intetêt architectural Moyen</p> <p>interêt urbain Ensemble homogène</p> <p>typologie d'origine sans objet sans objet</p>
		<p>nb étages R+3 ou env 13 m</p> <p>nb de constructions en dur: 1 baraque: 0 précaire: 0</p>
		<p>élévation d'origine</p>
		<p>toit Terrasse</p> <p>couverture Dalle béton</p>
		<p>murs Agglo de ciment et (ou) BA</p> <p>parement Enduit au ciment</p>
		<p>balcon sans objet sans objet sans objet</p>
		<p>escalier Intérieur Maçonnerie</p> <p>éléments Cour</p>

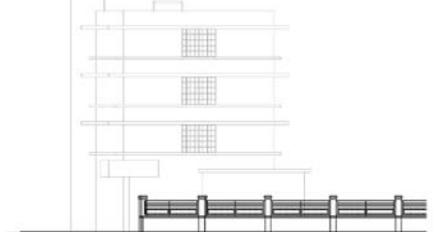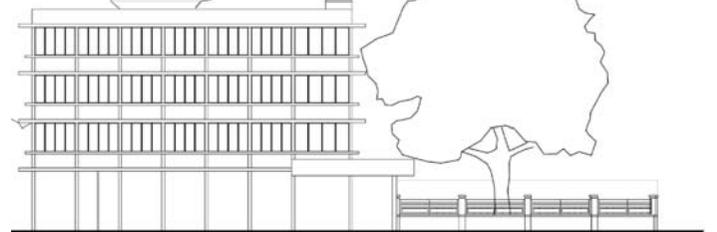 <p>PLACE FAÏDHERBE</p>	 <p>RUE DU GENERAL DE GAULLE</p>	<p>A cet endroit se situait le jardin botanique créé en 1750 par Michel Adanson.</p>
--	--	--

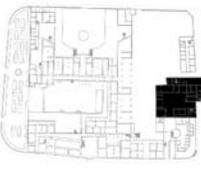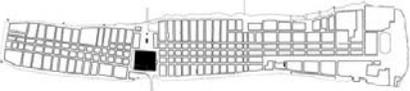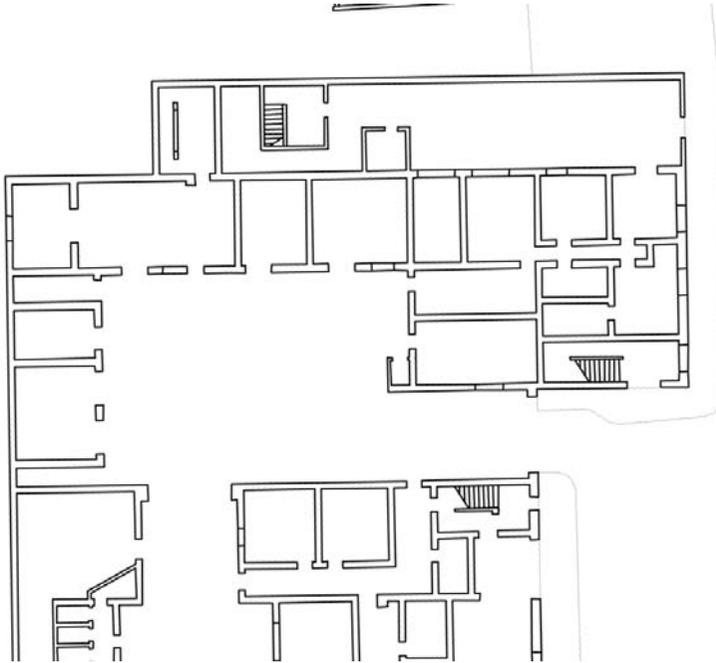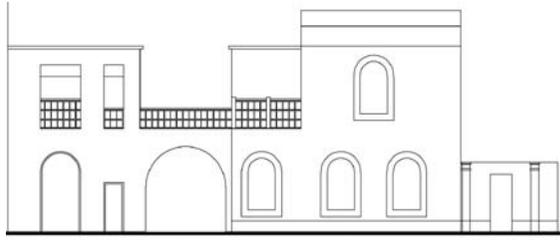 <p>vue ancienne</p>				 <p>Repérage UA</p>	<p>UA Fiche historique</p>	
				<p>adresse Rue du Général de Gaulle</p> <p>ref. foncière TF254</p> <p>statut juridique Propriété de l'Etat</p>	
				<p>Code UA > Cb0105</p>	
 <p>vue la plus récente</p>	<p>NORD →</p>  <p>plan (s) sans échelle</p>			<table border="1"> <tr> <td>dénomination</td> <td colspan="2">Inspection Régionale - La poste</td> </tr> <tr> <td>enquête</td> <td colspan="2">15/12/03</td> </tr> <tr> <td>catégorie origine</td> <td colspan="2">Edifice Administratif</td> </tr> <tr> <td>catégorie actuelle</td> <td colspan="2">Edifice Administratif</td> </tr> <tr> <td>datation</td> <td>entre 1856 et 1908</td> <td>1861</td> </tr> <tr> <td>évolution</td> <td colspan="2">Existant</td> </tr> <tr> <td>protection MH</td> <td colspan="2"></td> </tr> <tr> <td>état</td> <td colspan="2">Mauvais état</td> </tr> <tr> <td>intetêt architectural</td> <td colspan="2">Grand</td> </tr> <tr> <td>interêt urbain</td> <td colspan="2">Ensemble homogène</td> </tr> <tr> <td>typologie d'origine</td> <td>sans objet</td> <td>sans objet</td> </tr> <tr> <td>nb étages</td> <td colspan="2">R+1 ou env 7 m</td> </tr> <tr> <td>nb de constructions</td> <td>en dur: 2</td> <td>baraque: 0 précaire: 0</td> </tr> <tr> <td>élévation</td> <td>remaniée</td> <td>baies encadrées corniche</td> </tr> <tr> <td>toit</td> <td colspan="2">Terrasse et pente</td> </tr> <tr> <td>couverture</td> <td colspan="2">Tuile et dalle béton</td> </tr> <tr> <td>murs</td> <td colspan="2">Brique</td> </tr> <tr> <td>parement</td> <td colspan="2">Enduit au ciment</td> </tr> <tr> <td>balcon</td> <td>sans objet</td> <td>sans objet</td> </tr> <tr> <td>escalier</td> <td>Extérieur</td> <td>non renseigné</td> </tr> <tr> <td>éléments</td> <td colspan="2">Cour</td> </tr> </table>		dénomination	Inspection Régionale - La poste		enquête	15/12/03		catégorie origine	Edifice Administratif		catégorie actuelle	Edifice Administratif		datation	entre 1856 et 1908	1861	évolution	Existant		protection MH			état	Mauvais état		intetêt architectural	Grand		interêt urbain	Ensemble homogène		typologie d'origine	sans objet	sans objet	nb étages	R+1 ou env 7 m		nb de constructions	en dur: 2	baraque: 0 précaire: 0	élévation	remaniée	baies encadrées corniche	toit	Terrasse et pente		couverture	Tuile et dalle béton		murs	Brique		parement	Enduit au ciment		balcon	sans objet	sans objet	escalier	Extérieur	non renseigné	éléments	Cour	
dénomination	Inspection Régionale - La poste	
enquête	15/12/03	
catégorie origine	Edifice Administratif	
catégorie actuelle	Edifice Administratif	
datation	entre 1856 et 1908	1861	
évolution	Existant	
protection MH	
état	Mauvais état	
intetêt architectural	Grand	
interêt urbain	Ensemble homogène	
typologie d'origine	sans objet	sans objet	
nb étages	R+1 ou env 7 m	
nb de constructions	en dur: 2	baraque: 0 précaire: 0	
élévation	remaniée	baies encadrées corniche	
toit	Terrasse et pente	
couverture	Tuile et dalle béton	
murs	Brique	
parement	Enduit au ciment	
balcon	sans objet	sans objet	
escalier	Extérieur	non renseigné	
éléments	Cour	
 <p>vue à la date de l'enquête</p>	 <p>RUE DU GENERAL DE GAULLE</p>			<p>Très forte présence d'humidité.</p> <p>Cet édifice a, au XIX^e siècle, servi de maison d'hospitalité et de bureaux des télégraphes avant de servir de poste jusqu'en 1940. L'édifice date vraisemblablement des années 1850-60, (il apparaît déjà sur le plan de 1872), il se situe au Nord du fort dans le terrain occupé par le jardin botanique. La maison d'hospitalité accueillait les hôtes de passage qui ne pouvaient être logés dans des locaux vétustes de l'ancien fort. Ce sont deux de logements d'un étage disposés autour d'une cour et couverts d'un toit terrasse en</p>	

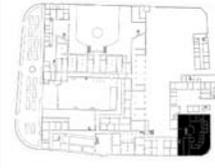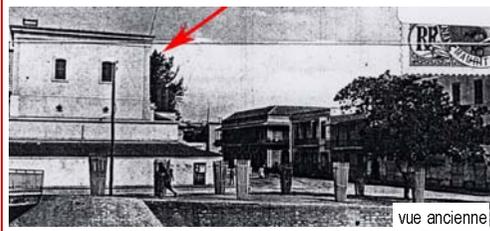

UA Fiche historique	
adresse	Rue du Général de Gaulle Place de Lille
ref. foncière	TF254
statut juridique	Propriété de l'Etat





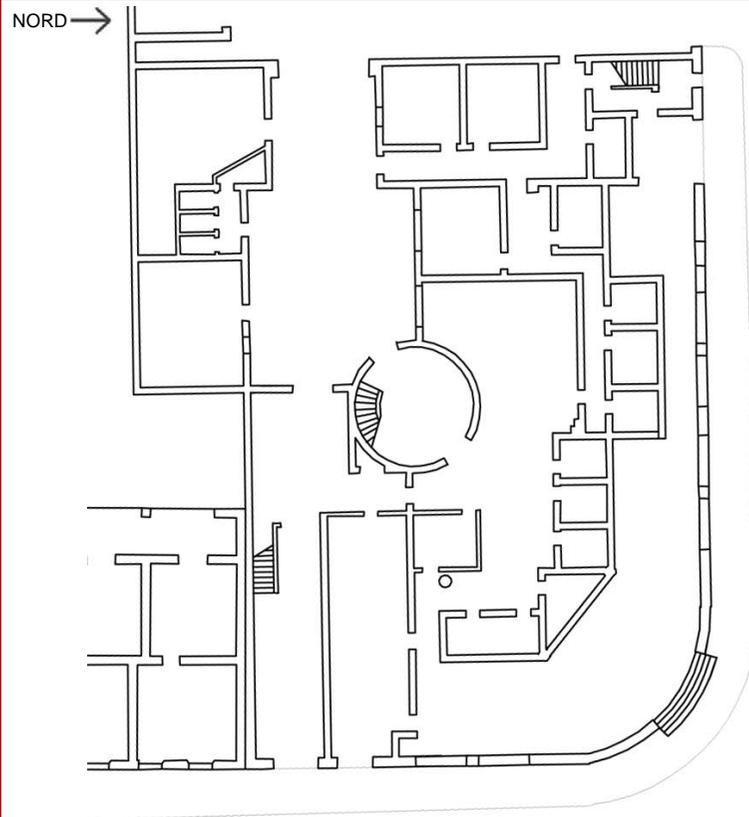




plan (s) sans échelle



Code UA >		Cb0106
dénomination	Recette principale de St-Louis-Bureau de p	
enquête	15/12/03	
catégorie origine	Edifice Administratif	
catégorie actuelle	Edifice Administratif	
datation	entre 1908 et 1954	1945
évolution	Existant	
protection MH		
état	Moyen	
intetêt architectural	Grand	
interêt urbain	Ensemble homogène	
typologie d'origine	sans objet	sans objet
nb étages	R+2 ou env 10 m	
nb de constructions	en dur: 1	baraque: 0 précaire: 0
élévation	d'origine	baies encadrées
	chaîne d'angle	corniche
toit	Terrasse	
couverture	Dalle béton	
murs	Agglo de ciment et (ou) BA	
parement	Enduit au ciment	
balcon	sans objet	sans objet
	sans objet	sans objet
escalier	Intérieur	Maçonnerie
éléments		

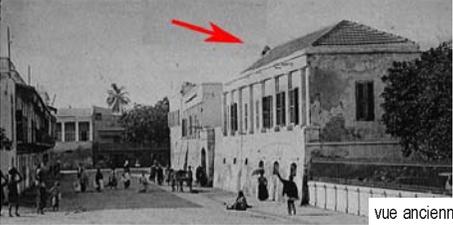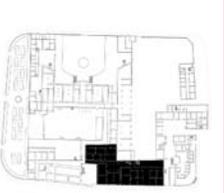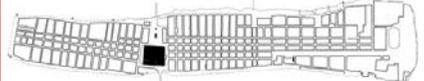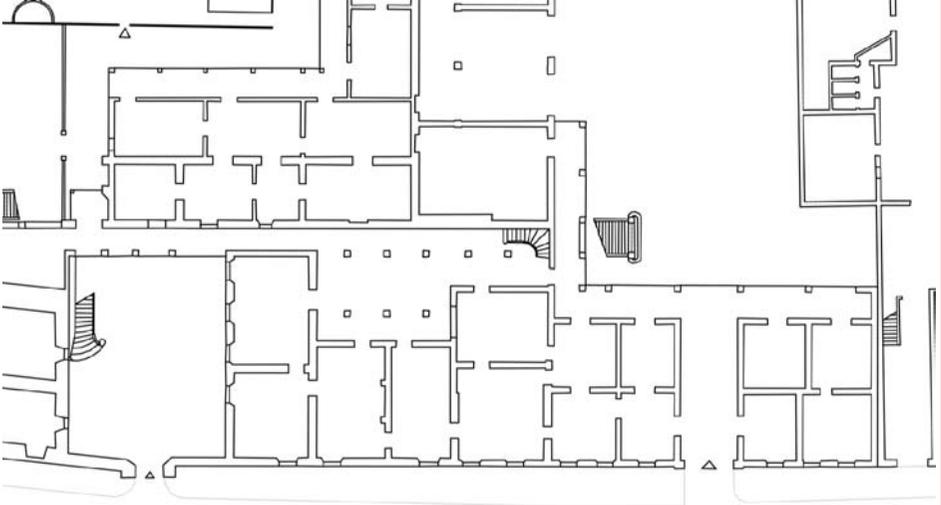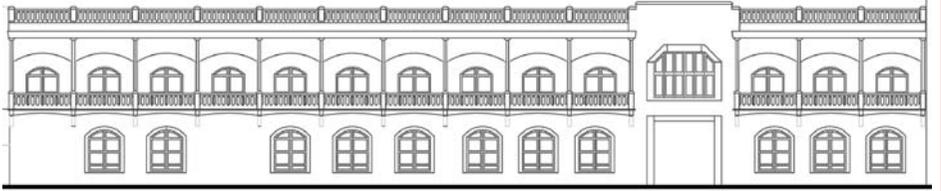


 <p>vue ancienne</p>				 <p>Repérage UA</p>	<p>UA Fiche historique</p>	
				<p>Code UA > Cb0107</p>		
 <p>vue la plus récente</p>	<p>NORD →</p>  <p>plan (s) sans échelle</p>			<p>dénomination Syndicat d'initiative et de tourisme enquête 15/12/03 catégorie origine Edifice Militaire catégorie actuelle Edifice Administratif datation avant 1789 1659 évolution Existant protection MH 1975 état Moyen</p>		
 <p>vue à la date de l'enquête</p>				<p>intêt architectural Exceptionnel intérêt urbain Ensemble homogène typologie d'origine sans objet sans objet</p>		
		 <p>RUE EMILE COLUCHE</p>		<p>nb étages R+1 ou env 7 m nb de constructions en dur: 1 baraque: 0 précaire: 0 élévation remaniée baies encadrées corniche</p>		
				<p>toit Terrasse et pente couverture Tuile et dalle béton</p>		
				<p>murs Brique et agglo de ciment parement Enduit au ciment</p>		
				<p>balcon Balcon autre style Ajouté Filant</p>		
				<p>escalier Intérieur Maçonnerie éléments Cour Galerie Porche</p>		

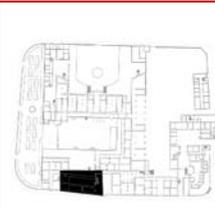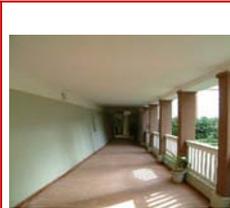

UA Fiche historique	
adresse	Rue Emile Coluche
ref. foncière	TF254
statut juridique	Propriété de l'Etat




Code UA > Cb0108

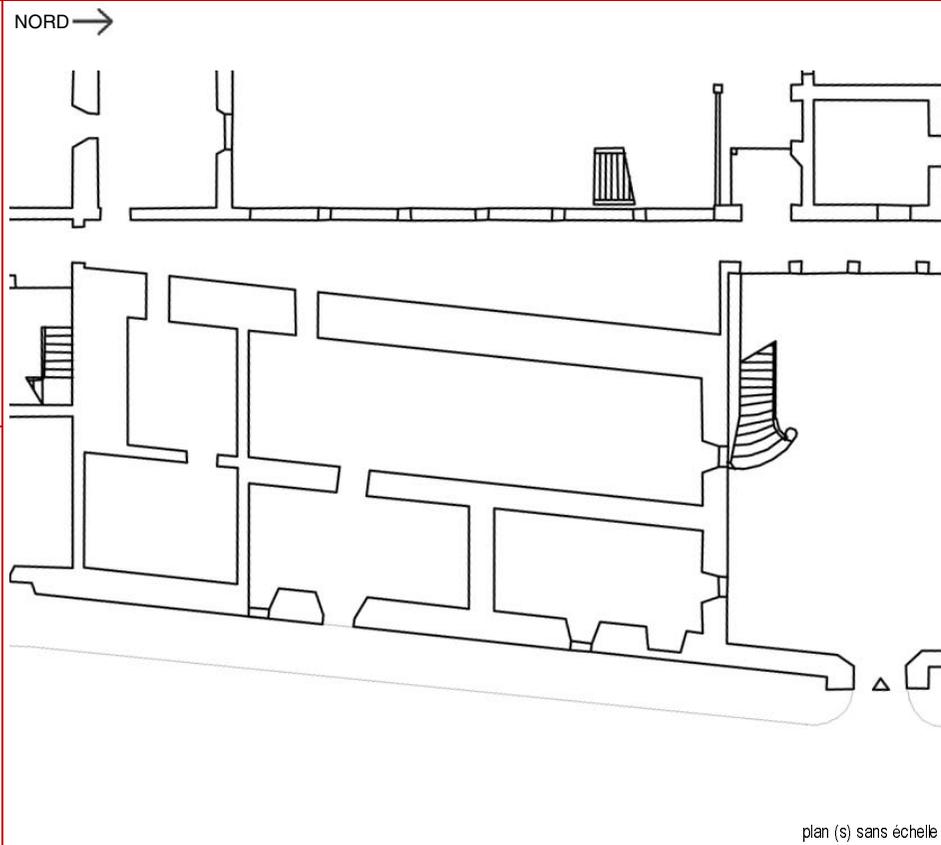


dénomination	Gouvernance	
enquête	15/12/03	
catégorie origine	Edifice Militaire	
catégorie actuelle	Edifice Administratif	
datation	avant 1789	1659
évolution	Existant	
protection MH	1975	
état	Bon état	
intetêt architectural	Exceptionnel	
interêt urbain	Ensemble homogène	
typologie d'origine	sans objet	sans objet
nb étages	R+1 ou env 7 m	
nb de constructions	en dur: 1	baraque: 0 précaire: 0
élévation	remaniée	baies encadrées corniche
toit	Terrasse	
couverture	Dalle béton	
murs	Brique	
parement	Enduit au ciment	
balcon	Balcon autre style Ajouté	Filant
escalier	Extérieur	Maçonnerie
éléments	Cour	Galerie




Le rez-de-chaussée est le seul vestige du fort du XVIIe. Car le bastion nord-est a été détruit en 1864, le bâtiment Sud en 1882 et les bâtiments à l'est en 1883

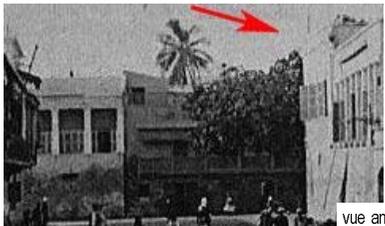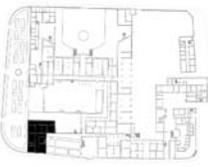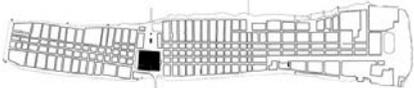					UA Fiche historique	
vue ancienne				Repérage UA	adresse Rue Emile Coluche	
					ref. foncière TF254	
					statut juridique Propriété de l'Etat	



Code UA > Cb0109

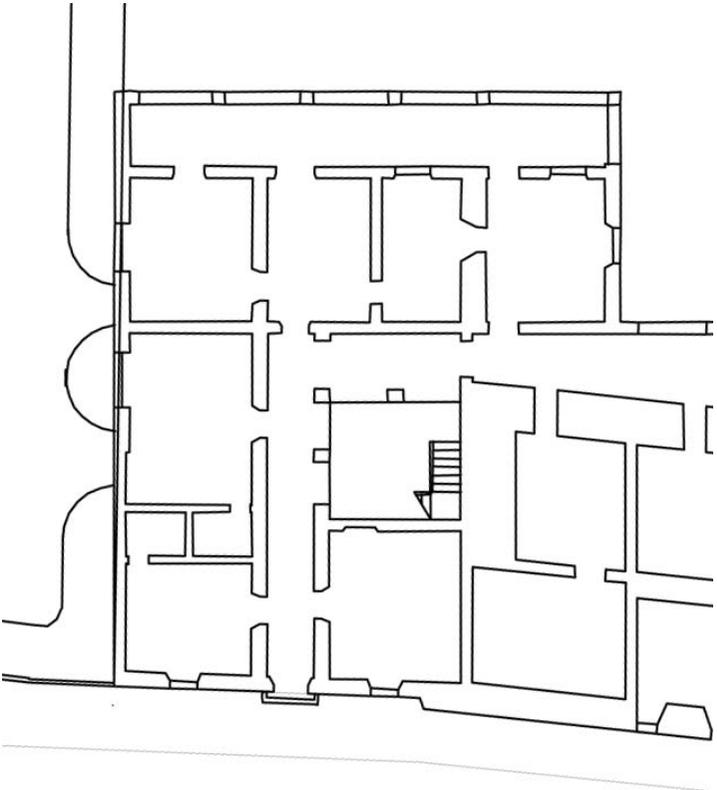	<p>NORD →</p>  <p>plan (s) sans échelle</p>
vue la plus récente	
	
vue à la date de l'enquête	


dénomination	Hôtel de Région	
enquête	15/12/03	
catégorie origine	Edifice Administratif	
catégorie actuelle	Edifice Administratif	
datation	entre 1856 et 1908	
évolution	Existant	
protection MH	1975	
état	Bon état	
intêt architectural	Exceptionnel	
interêt urbain	Ensemble homogène	
typologie d'origine	sans objet	sans objet
nb étages	R+1 ou env 7 m	
nb de constructions	en dur: 1	baraque: 0 précaire: 0
élévation	d'origine	corniche
toit	Terrasse	
couverture	Dalle béton	
murs	Brique	
parement	Enduit au ciment	
balcon	sans objet	sans objet
escalier	Extérieur	Maçonnerie
éléments	Cour	Galerie


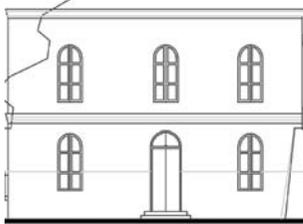





RUE EMILE COLUCHE

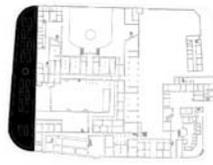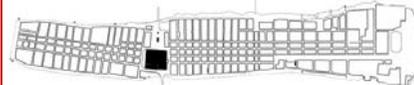				<p>UA Fiche historique</p> <p>adresse Rue Emile Coluche Place Faidherbe</p> <p>ref. foncière TNI</p> <p>statut juridique Propriété de l'Etat</p>	
<p>vue ancienne</p>				<p>Repérage UA</p>	


Code UA > Cb0110

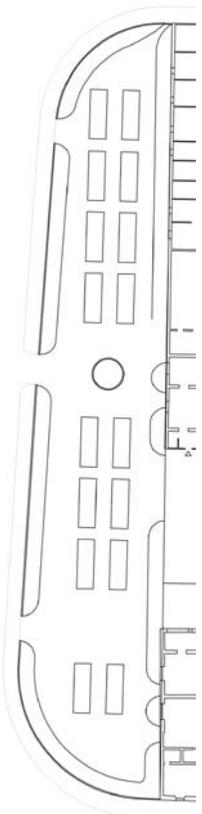	<p>NORD →</p> 	<p>dénomination Jardin public</p> <p>enquête 15/12/03</p> <p>catégorie origine Espace Public</p> <p>catégorie actuelle Espace Public</p> <p>datation entre 1856 et 1908</p> <p>évolution Existant</p> <p>protection MH</p> <p>état sans objet</p>
		<p>intetêt architectural sans objet</p> <p>interêt urbain Ensemble homogène</p> <p>typologie d'origine sans objet sans objet</p> <p>nb étages sans objet</p> <p>nb de constructions en dur: 0 baraque: 0 précaire: 0</p> <p>élévation sans objet</p> <p>toit sans objet</p> <p>couverture sans objet</p> <p>murs sans objet</p> <p>parement sans objet</p> <p>balcon sans objet sans objet sans objet</p> <p>escalier sans objet sans objet</p> <p>éléments</p>
<p>vue la plus récente</p>		<p>plan (s) sans échelle</p>

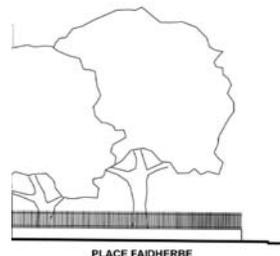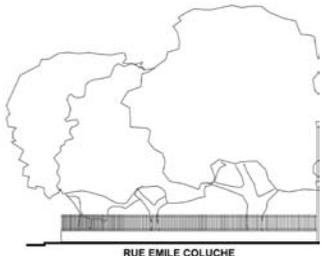		<p>Le projet de square a été pensé après la destruction de tous les bâtiments de l'ancien fort. Sachant que la partie Est a été détruite en dernier (1883), on peut dire que le jardin public date de la fin du XIX e siècle.</p>
---	--	---

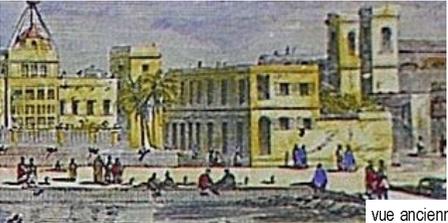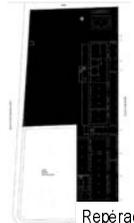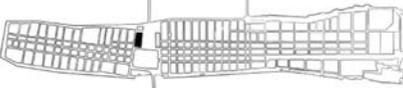					<p>UA Fiche historique</p>	
<p>vue ancienne</p>					<p>adresse Rue Victor Schoelcher Place Faidherbe</p> <p>ref. foncière TF21</p> <p>statut juridique Propriété de l'Etat</p>	


Code UA > Cc0101

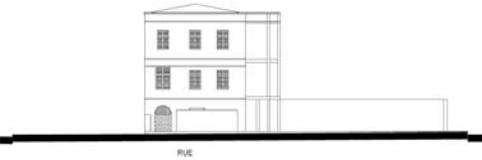	<p>NORD →</p>  <p>plan (s) sans échelle</p>
	
	



dénomination	Rognat Sud	
enquête	15/12/03	
catégorie origine	Edifice Militaire	
catégorie actuelle	Edifice Militaire	
datation	entre 1829 et 1856	1830
évolution	Existant	
protection MH	1975	
état	En péril	
intêt architectural	Exceptionnel	
interêt urbain	Ensemble homogène	
typologie d'origine	sans objet	sans objet
nb étages	R+2 ou env 10 m	
nb de constructions	en dur: 2	baraque: 0 précaire: 0
élévation	remaniée	
toit	Pente	
couverture	Tuile	
murs	Brique et agglo de ciment	
parement	Enduit au ciment	
balcon	Loggia style colonial XIXe siècle	
	d'Origine	Filant
escalier	Intérieur	Maçonnerie
éléments	Cour	Galerie

De nombreuses constructions en béton ont été adjointes sur la façade Sud.


La caserne d'Orléans, rebaptisée plus tard Rognat Sud, est la première caserne construite hors du fort. Installée en bordure de la place centrale de l'île, elle imposait la puissance de l'occupant français par son austérité et sa hauteur exceptionnelle sur l'île. Le bâtiment, en forme de I, est organisé le long d'une galerie qui dessert les chambres des officiers à partir d'un escalier central. Cette disposition permettait une meilleure discipline. A l'origine le toit terrasse était réalisé en agamasse, l'eau de pluie était récupérée

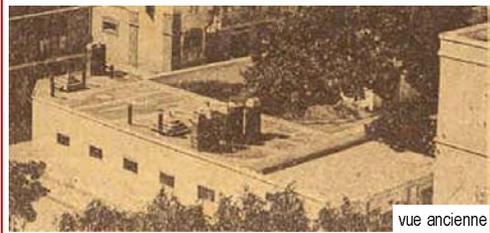

vue ancienne

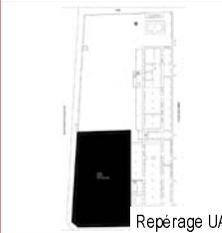 

Repérage UA

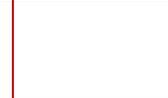

adresse Rue Victor Schoëlcher

ref. foncière **TF 21**
statut juridique Propriété de l'Etat

Code UA >

Cc0102



vue la plus récente



vue à la date de l'enquête

NORD →

RUE VICTOR SCHOELCHER



UA2
RADIO
NON RELEVÉ

RUE

plan (s) sans échelle

dénomination **Radio de St-Louis - Fréquence Teranga**
enquête 15/12/03
catégorie origine Edifice Militaire
catégorie actuelle Edifice Culturel ou Sportif
datation **entre 1856 et 1908**
évolution Existant
protection MH
état **Mauvais état**

intêt architectural Aucun
intérêt urbain Ensemble homogène
typologie d'origine sans objet sans objet

nb étages R+1 ou env 7 m
nb de constructions **en dur: 1 baraque: 0 précaire: 0**

élévation remaniée baies encadrées

toit Pente
couverture Tuile


murs Brique et agglo de ciment
parement Enduit au ciment

balcon Balcon autre style
Ajouté Isolé


escalier non renseigné non renseigné
éléments Cour Galerie



Mur du Rez-de-chaussée peut-être d'origine. Mur d'enceinte en briques avec porte ancienne en mauvais état. Forte présence d'humidité.


Figure sur la photo aérienne de l'IFAN des années 40 (sans le balcon). Un édifice apparaît déjà à cet emplacement sur le plan de 1887. Sur une photo des archives de Dakar, le bâtiment est en rez-de-chaussée. Il s'agit peut-être du même édifice avec une surélévation réalisée pendant la première moitié du XX e siècle

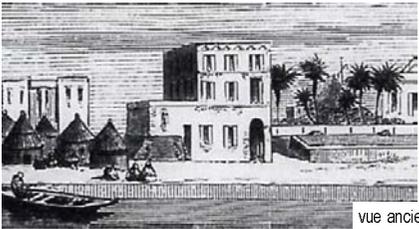					<table border="1"> <tr> <td>UA Fiche détaillée</td> <td rowspan="2"></td> </tr> <tr> <td>UA Fiche historique</td> </tr> </table>	UA Fiche détaillée		UA Fiche historique			
UA Fiche détaillée											
UA Fiche historique											
<p>vue ancienne</p>				<p>Repérage UA</p>	<table border="1"> <tr> <td>adresse</td> <td>Place Faïdherbe</td> </tr> <tr> <td>ref. foncière</td> <td>TF20</td> </tr> <tr> <td>statut juridique</td> <td>Propriété militaire</td> </tr> </table>	adresse	Place Faïdherbe	ref. foncière	TF20	statut juridique	Propriété militaire
adresse	Place Faïdherbe										
ref. foncière	TF20										
statut juridique	Propriété militaire										

Code UA > Cc0201



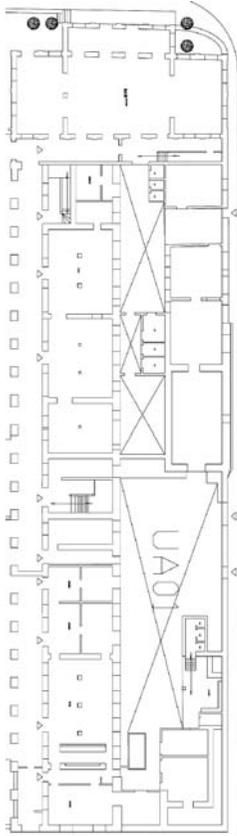
	<p>NORD →</p>  <p>RUE DU GÉNÉRAL DE GAULLE</p>	<table border="1"> <tr> <td>dénomination</td> <td colspan="2">Rognat Nord</td> </tr> <tr> <td>enquête</td> <td colspan="2">15/12/03</td> </tr> <tr> <td>catégorie origine</td> <td colspan="2">Edifice Militaire</td> </tr> <tr> <td>catégorie actuelle</td> <td colspan="2">Edifice Militaire</td> </tr> <tr> <td>datation</td> <td>entre 1829 et 1856</td> <td>1843</td> </tr> <tr> <td>évolution</td> <td colspan="2">Existant</td> </tr> <tr> <td>protection MH</td> <td colspan="2">1975</td> </tr> <tr> <td>état</td> <td colspan="2">Moyen</td> </tr> </table>	dénomination	Rognat Nord		enquête	15/12/03		catégorie origine	Edifice Militaire		catégorie actuelle	Edifice Militaire		datation	entre 1829 et 1856	1843	évolution	Existant		protection MH	1975		état	Moyen																			
dénomination		Rognat Nord	
enquête	15/12/03	
catégorie origine	Edifice Militaire	
catégorie actuelle	Edifice Militaire	
datation	entre 1829 et 1856	1843	
évolution	Existant	
protection MH	1975	
état	Moyen	
<p>vue la plus récente</p>	<p>plan (s) sans échelle</p>	<table border="1"> <tr> <td>intetêt architectural</td> <td colspan="2">Exceptionnel</td> </tr> <tr> <td>interêt urbain</td> <td colspan="2">Ensemble homogène</td> </tr> <tr> <td>typologie d'origine</td> <td>sans objet</td> <td>sans objet</td> </tr> <tr> <td>nb étages</td> <td colspan="2">R+2 ou env 10 m</td> </tr> <tr> <td>nb de constructions</td> <td>en dur: 4</td> <td>baraque: 0 précaire: 0</td> </tr> <tr> <td>élévation</td> <td colspan="2">d'origine</td> </tr> <tr> <td>toit</td> <td colspan="2">Pente</td> </tr> <tr> <td>couverture</td> <td colspan="2">Fibrociment</td> </tr> <tr> <td>murs</td> <td colspan="2">Brique</td> </tr> <tr> <td>parement</td> <td colspan="2">Enduit au ciment</td> </tr> <tr> <td>balcon</td> <td>Loggia style colonial XIXe siècle</td> <td></td> </tr> <tr> <td></td> <td>d'Origine</td> <td>Filant</td> </tr> <tr> <td>escalier</td> <td>Intérieur</td> <td>Maçonnerie</td> </tr> <tr> <td>éléments</td> <td>Cour</td> <td>Galerie</td> </tr> </table>	intetêt architectural	Exceptionnel		interêt urbain	Ensemble homogène		typologie d'origine	sans objet	sans objet	nb étages	R+2 ou env 10 m		nb de constructions	en dur: 4	baraque: 0 précaire: 0	élévation	d'origine		toit	Pente		couverture	Fibrociment		murs	Brique		parement	Enduit au ciment		balcon	Loggia style colonial XIXe siècle			d'Origine	Filant	escalier	Intérieur	Maçonnerie	éléments	Cour	Galerie
intetêt architectural	Exceptionnel	
interêt urbain	Ensemble homogène	
typologie d'origine	sans objet	sans objet	
nb étages	R+2 ou env 10 m	
nb de constructions	en dur: 4	baraque: 0 précaire: 0	
élévation	d'origine	
toit	Pente	
couverture	Fibrociment	
murs	Brique	
parement	Enduit au ciment	
balcon	Loggia style colonial XIXe siècle	
	d'Origine	Filant	
escalier	Intérieur	Maçonnerie	
éléments	Cour	Galerie	

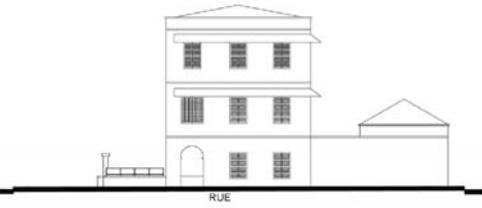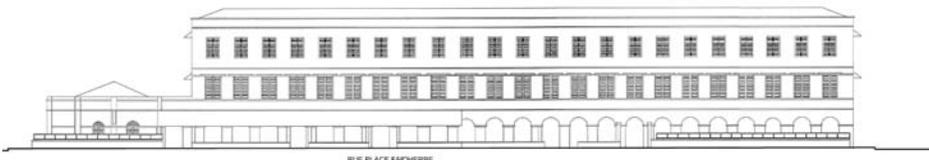		<p>L'édifice était à l'origine couvert en toit terrasse.</p> <p>La caserne rognat a été construite en 1843, treize ans après la caserne sud, sa construction a permis de structurer spatialement la place Faïdherbe. Totalement identique à la caserne d'Orléans, elle permet de créer l'axe de symétrie sur la gouvernance et donne un air de majesté, quoique militaire à la place. Le plan est similaire au rognat Sud avec un escalier central et des galeries qui desservent les chambres des miliatires. En revanche, la parcelle est nettement plus étroite que celle des Rognats Sud, ce qui implique un traitement</p>
---	--	---

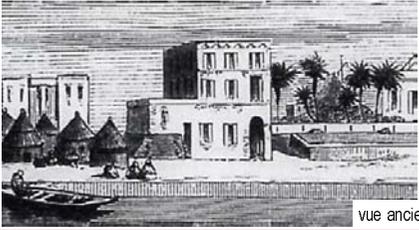					UA Fiche détaillée UA Fiche historique	
vue ancienne					Repérage UA	
adresse Place Faïdherbe ref. foncière TF20 statut juridique Propriété militaire						

Code UA >



Cc0201

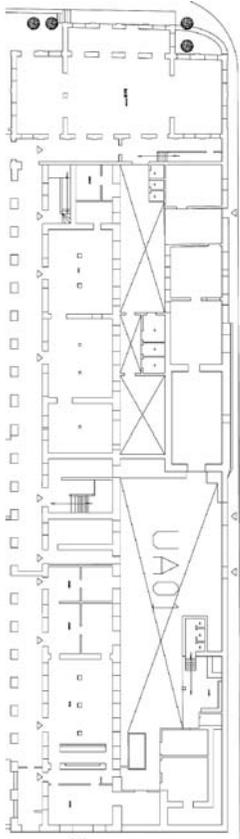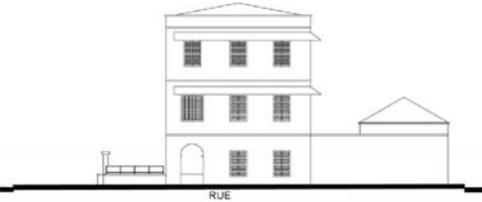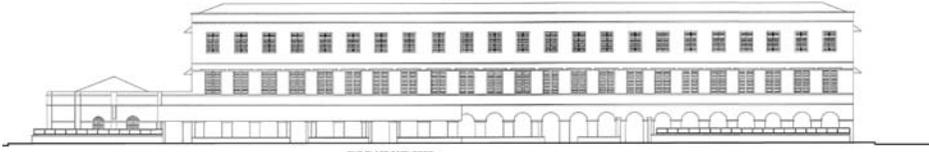	NORD →		
vue la plus récente		plan (s) sans échelle	
			
vue à la date de l'enquête			
			
RUE		RUE PLACE FAÏDHERBE	

dénomination	Rognat Nord		
enquête	15/12/03		
catégorie origine	Edifice Militaire		
catégorie actuelle	Edifice Militaire		
datation	entre 1829 et 1856	1843	
évolution	Existant		
protection MH	1975		
état	Moyen		
intetêt architectural	Exceptionnel		
interêt urbain	Ensemble homogène		
typologie d'origine	sans objet	sans objet	
nb étages	R+2 ou env 10 m		
nb de constructions	en dur: 4	baraque: 0	précaire: 0
élévation	d'origine		
toit	Pente		
couverture	Fibrociment		
murs	Brique		
parement	Enduit au ciment		
balcon	Loggia style colonial XIXe siècle		
	d'Origine	Filant	
escalier	Intérieur	Maçonnerie	
éléments	Cour	Galerie	

L'édifice était à l'origine couvert en toit terrasse.

La caserne rognat a été construite en 1843, treize ans après la caserne sud, sa construction a permis de structurer spatialement la place Faïdherbe. Totalement identique à la caserne d'Orléans, elle permet de créer l'axe de symétrie sur la gouvernance et donne un air de majesté, quoique militaire à la place. Le plan est similaire au rognat Sud avec un escalier central et des galeries qui desservent les chambres des militaires. En revanche, la parcelle est nettement plus étroite que celle des Rognats Sud, ce qui implique un traitement

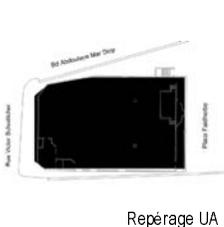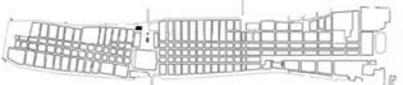					UA Fiche historique	
vue ancienne					Repérage UA	
adresse Place Faidherbe Rue Victor Schoëlcher ref. foncière TNI statut juridique Propriété de l'Etat						


Code UA >

Cd0101

NORD →



vue la plus récente

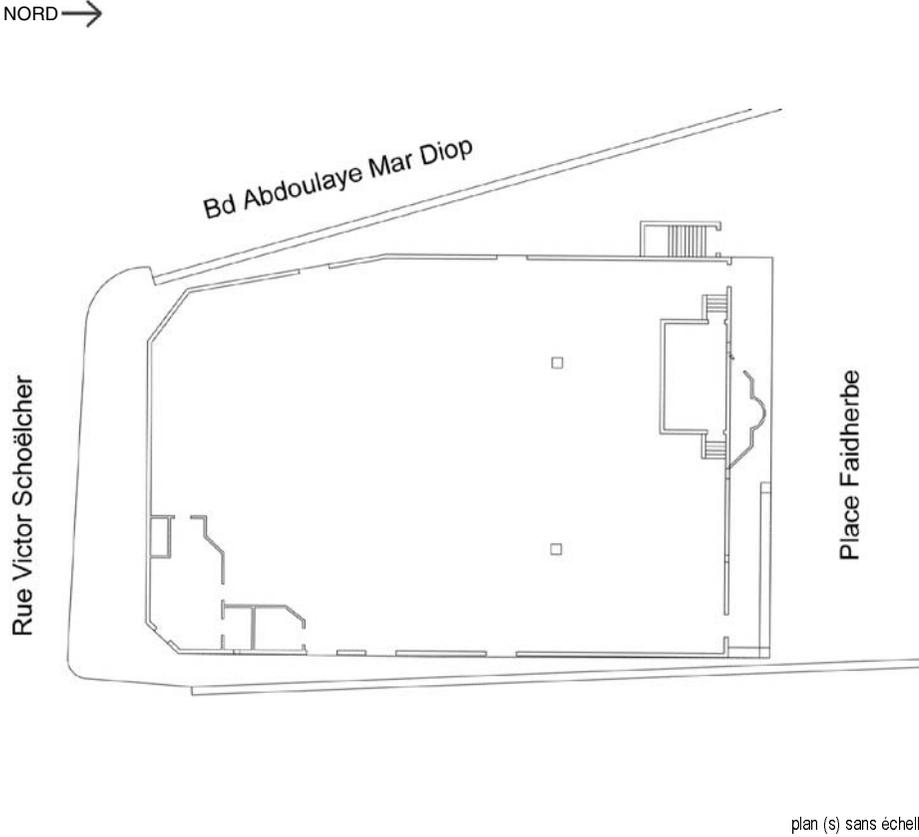

Bd Abdoulaye Mar Diop

Rue Victor Schoëlcher


Place Faidherbe

plan (s) sans échelle




vue à la date de l'enquête

dénomination	Cinéma Rex	
enquête	15/12/03	
catégorie origine	Edifice Culturel ou Sportif	
catégorie actuelle	Edifice Culturel ou Sportif	
datation	entre 1908 et 1954	
évolution	Existant	
protection MH		
état	Moyen	
intêt architectural	Exceptionnel	
intérêt urbain	Ensemble homogène	
typologie d'origine	sans objet	sans objet
nb étages	R ou inférieur à 4 m	
nb de constructions	en dur: 1	baraque: 0 précaire: 0
élévation	d'origine	
toit	Terrasse	
couverture	Dalle béton	
murs	Agglo de ciment et (ou) BA	
parement	Enduit au ciment	
balcon	sans objet	sans objet
escalier	Extérieur	non renseigné
éléments		

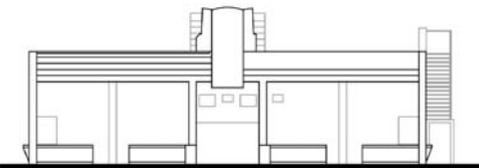

PLACE FAIDHERBE


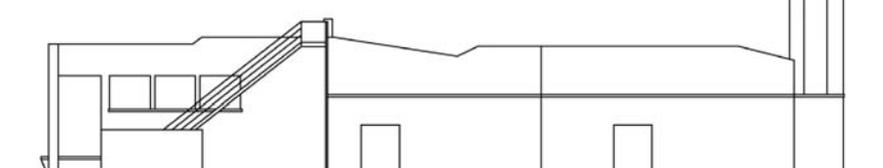


BOULEVARD ABDOULAYE MAR DIOP



L'emplacement de l'actuel cinéma Rex était occupé par le marché jusqu'en 1863, date à laquelle il é été transféré avenue Dodds à Guet N'Dar. Il apparaît sur le plan de 1954. Il aurait été construit entre 1912 et 1941.

7.3



Na →

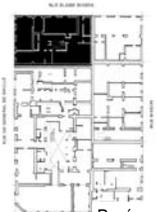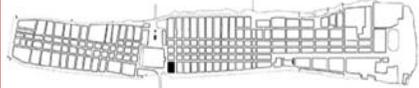					UA Fiche détaillée	
vue ancienne					adresse	Rue du Général de Gaulle Rue Blaise Diagne
					ref. foncière	TF520
					statut juridique	Propriété privée

Code UA > Na0101

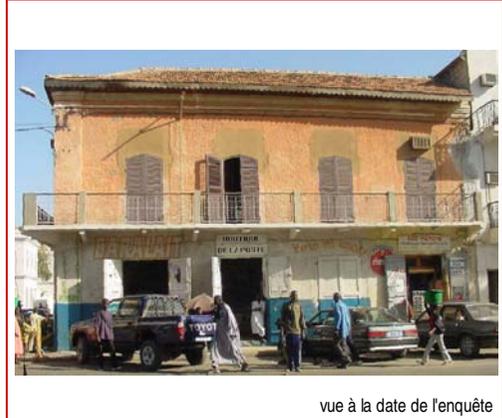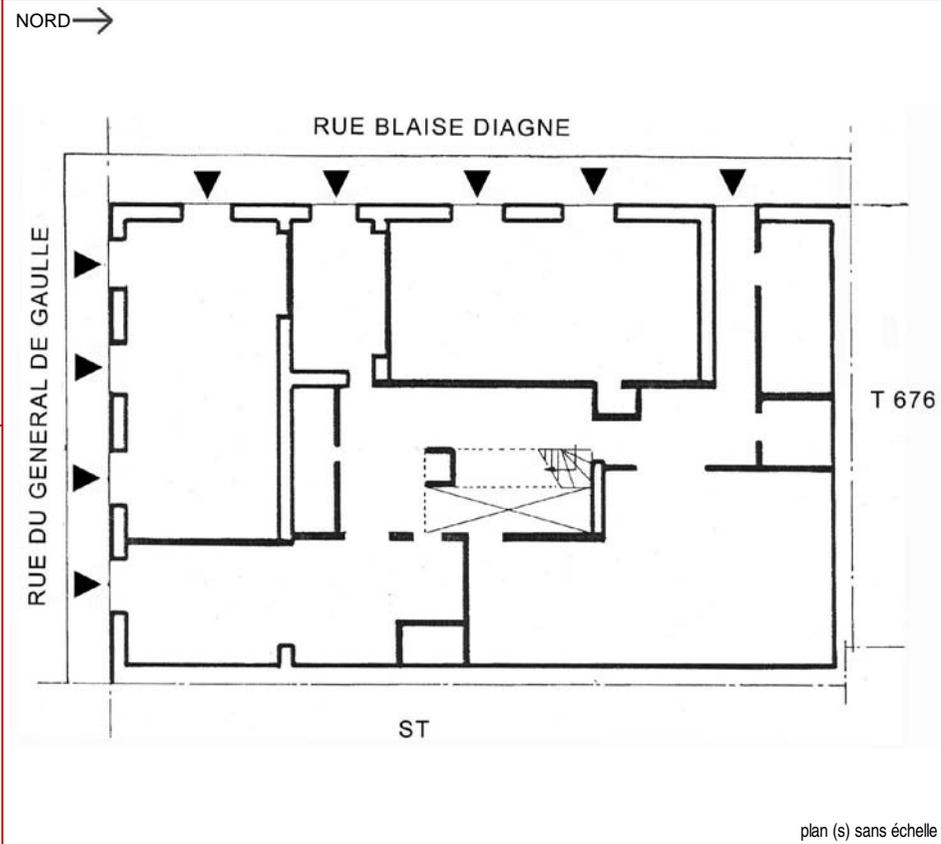


dénomination	Maison avec Commerce	
enquête	15/02/2002	
catégorie origine	Edifice Domestique	
catégorie actuelle	Edifice Domestique	
datation	entre 1856 et 1908	
évolution	Existant	
protection MH		
état	Moyen	
intetêt architectural	Grand	
interêt urbain	Ensemble homogène	
typologie d'origine	Maison à Etage	en L
nb étages	R+1 ou env 7 m	
nb de constructions	en dur: 1	baraque: 0 précaire: 0
élévation	remaniée	baies encadrées
	chaîne d'angle	corniche
toit	Pente	
couverture	Tuile	
murs	Brique	
parement	Enduit au ciment	
balcon	Balcon autre style	
	Remanié	Filant
escalier	Extérieur	Maçonnerie
éléments	Cour	Porche

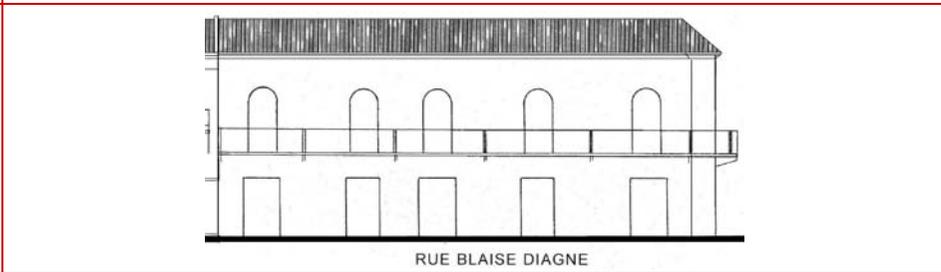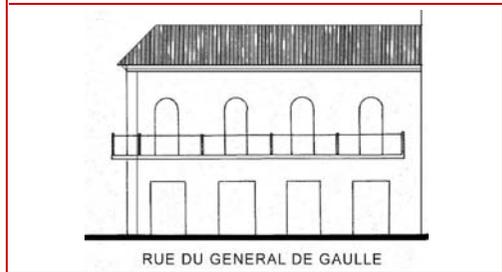


Baies et balcon remaniés.



En 1940, la maison appartenait à Mr Rebeiz qui l'a vendu en 1972. Il y avait une maison en 1829, mais il semble que ce n'est pas la même. A l'origine, il y avait un toit terrasse en argamasse et le balcon était isolé sur la rue De Gaulle. Les baies étaient rectangulaires

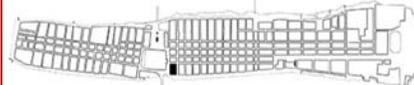					<p>UA Fiche typologique</p> <p>adresse Rue Blaise Diagne Rue Augustin Henri Louis Guillabert</p> <p>ref. foncière TF676</p> <p>statut juridique Propriété privée</p>	
vue ancienne				Repérage UA		

Code UA > Na0102



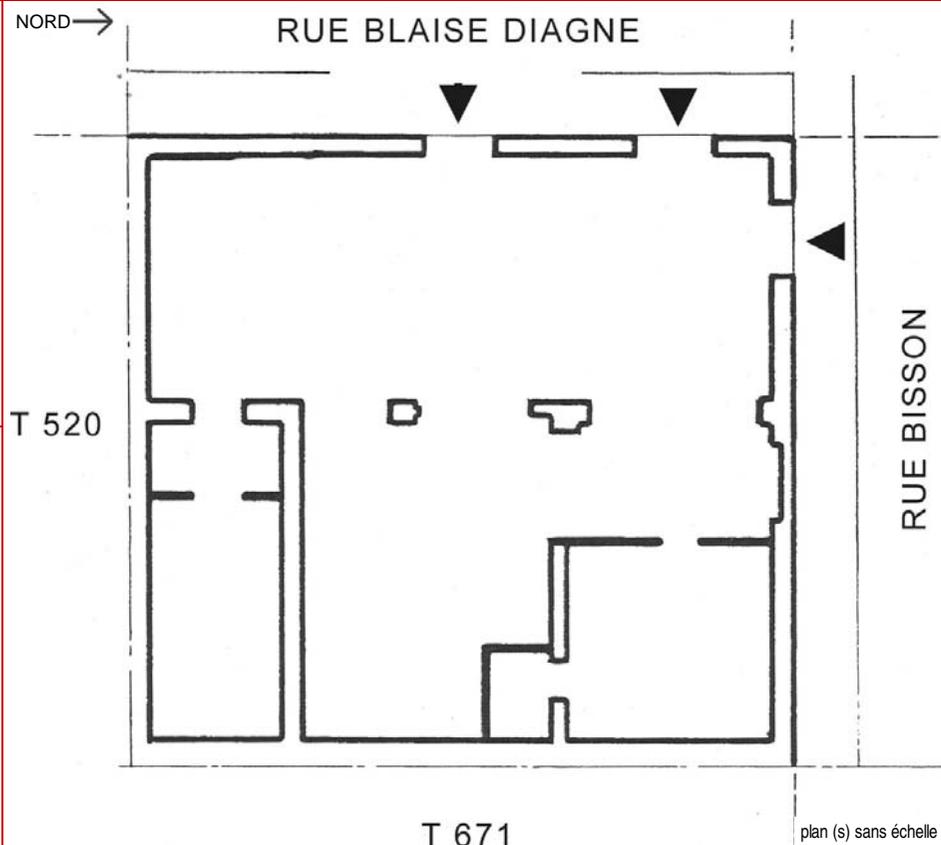


dénomination	Maison avec Commerce	
enquête	15/02/2002	
catégorie origine	Edifice Domestique	
catégorie actuelle	Edifice Domestique	
datation	entre 1856 et 1908	
évolution	Existant	
protection MH		
état	Moyen	
intetêt architectural	Grand	
interêt urbain	Ensemble homogène	
typologie d'origine	Maison à Etage	en L
nb étages	R+1 ou env 7 m	
nb de constructions	en dur: 1	baraque: 0 précaire: 0
élévation	remaniée	baies encadrées corniche
toit	Pente	
couverture	Tuile	
murs	Brique	
parement	Enduit au ciment	
balcon	Balcon style colonial XIXe siècle d'Origine	Interrompu à l'an
escalier	non renseigné	non renseigné
éléments	Cour	

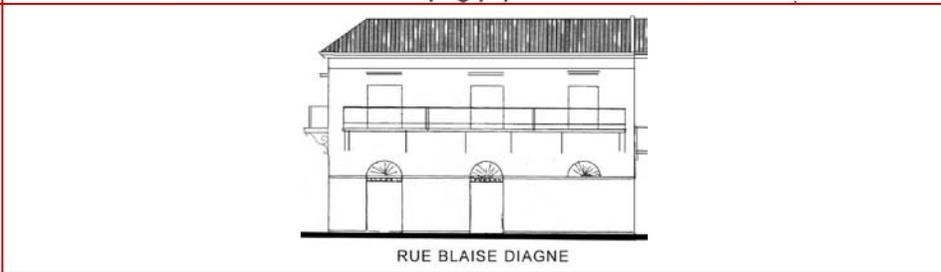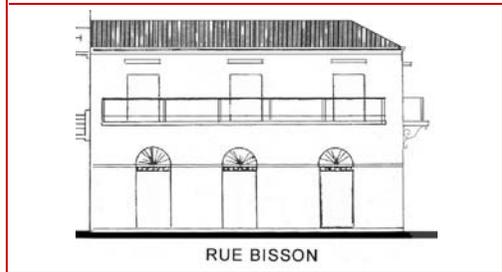



Forte présence d'humidité dans les murs. Depuis 1945, l'escalier a changé de place.


Le balcon a perdu son auvent, une porte du rez-de-chaussée a été masquée. En 1945, l'immeuble appartenait à Elis Iliya jusqu'en 1982. Depuis 1945, l'escalier a changé de place.

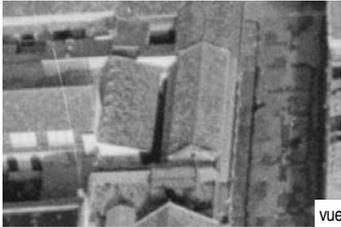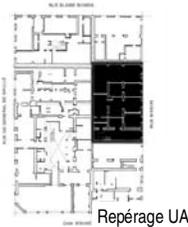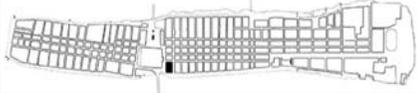					
<p>vue ancienne</p>			<p>Repérage UA</p>		
<p>adresse</p>		<p>Rue Augustin Henri Louis Guillabert</p>			
<p>ref. foncière</p>		<p>TF671</p>			
<p>statut juridique</p>		<p>Propriété privée</p>			

Code UA >





Na0103

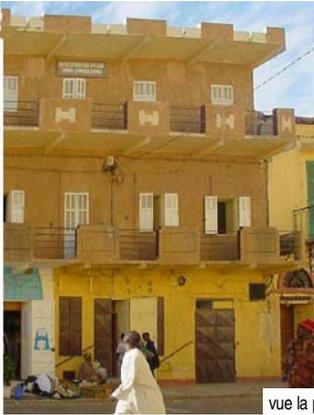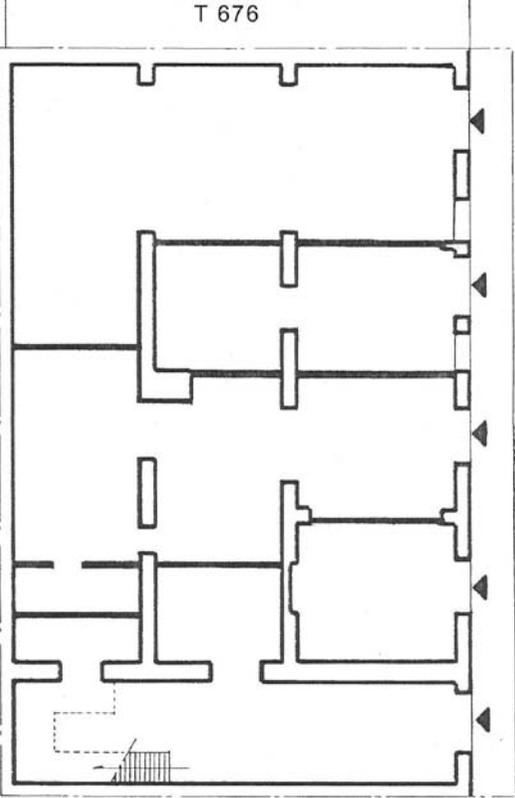	<p>NORD →</p>				<p>dénomination</p>	<p>Centre d'Informatique Appliquée Cheikh A.</p>
					<p>enquête</p>	<p>15/02/2002</p>
					<p>catégorie origine</p>	<p>Edifice Domestique</p>
					<p>catégorie actuelle</p>	<p>Edifice Scolaire</p>
					<p>datation</p>	<p>entre 1856 et 1908</p>
					<p>évolution</p>	<p>Existant</p>
					<p>protection MH</p>	
					<p>état</p>	<p>Moyen</p>
					<p>intetêt architectural</p>	<p>Aucun</p>
					<p>interêt urbain</p>	<p>Ensemble homogène</p>
					<p>typologie d'origine</p>	<p>Maison à Etage en I</p>
					<p>nb étages</p>	<p>R+2 ou env 10 m</p>
					<p>nb de constructions</p>	<p>en dur: 1 baraque: 0 précaire: 0</p>
					<p>élévation</p>	<p>remaniée baies encadrées</p>
					<p>toit</p>	<p>Terrasse</p>
					<p>couverture</p>	<p>Dalle béton</p>
					<p>murs</p>	<p>Brique et agglo de ciment</p>
					<p>parement</p>	<p>Enduit au ciment</p>
					<p>balcon</p>	<p>Balcon autre style</p>
						<p>Ajouté Superposé</p>
					<p>escalier</p>	<p>Intérieur Maçonnerie</p>
					<p>éléments</p>	
			<p>T 826</p>		<p>plan (s) sans échelle</p>	
					<p>RUE BISSON</p>	
					<p>Le rez-de-chaussée et le premier étage sont d'origine et en briques, tandis que le second étage est postérieur et construit en agglo. La cour rectangulaire au centre a été remplie par des constructions.</p>	
					<p>En 1945, le bâtiment appartient à la société Lacombe Frères, société de transports. En 1989, l'immeuble est vendu à l'institut Cheikh Amadou Bamba. Sur la photo aérienne de l'IFAN, la maison est couverte d'un toit en tuile et possède un seul étage</p>	
					<p>RUE BISSON</p>	

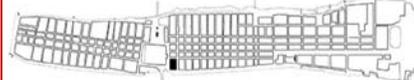					UA Fiche détaillée		
vue ancienne					Repérage UA		
adresse		Rue Augustin Henri Louis Guillabert					
ref. foncière		Quai Roume					
statut juridique		TF826					
		Propriété privée					

Code UA >

Na0104

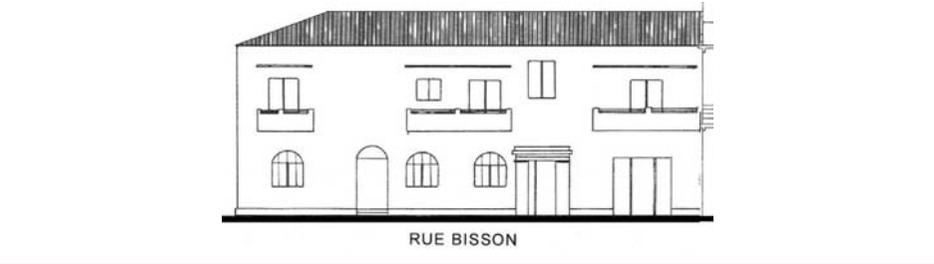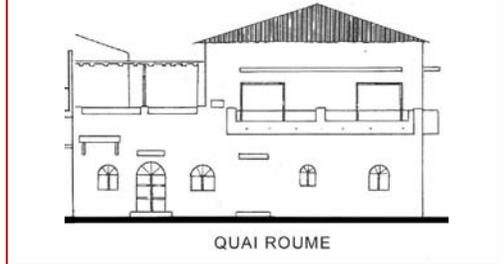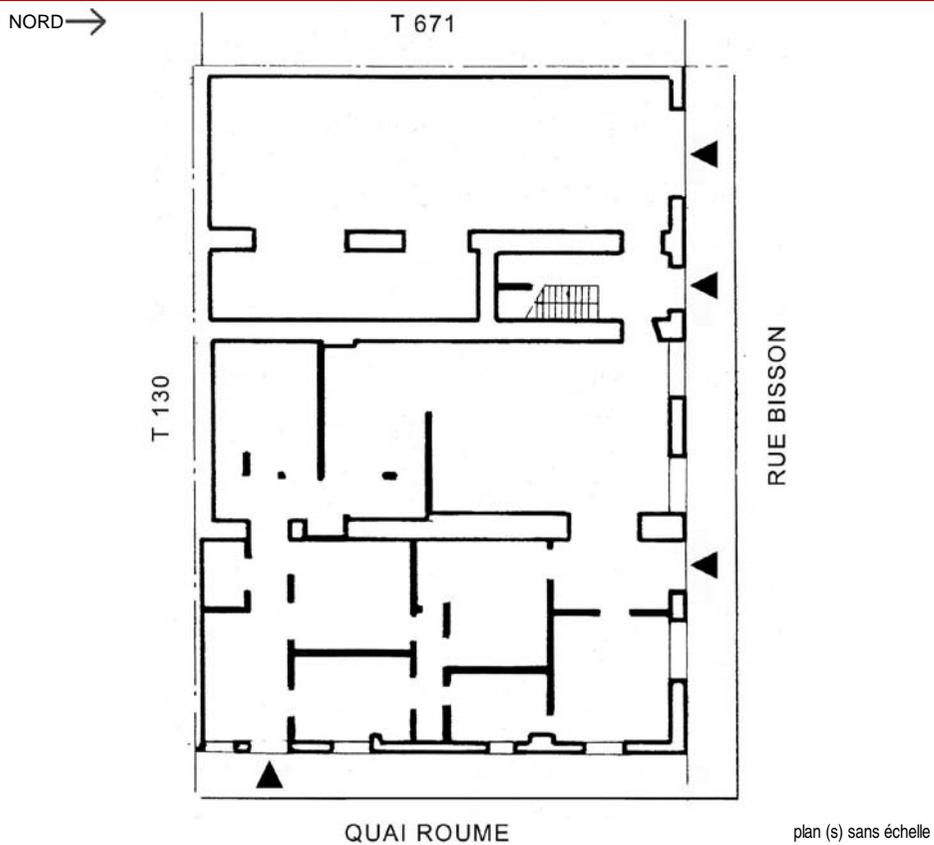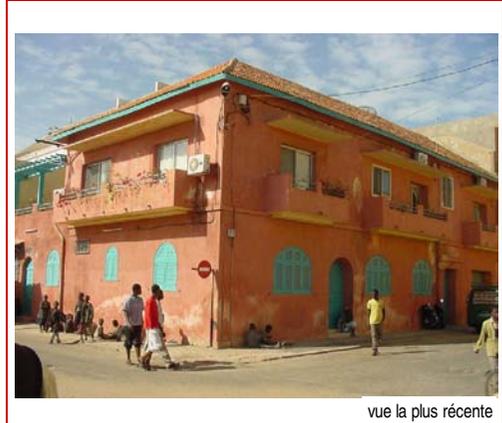


dénomination	Maison	
enquête	15/02/2002	
catégorie origine	Edifice Domestique	
catégorie actuelle	Edifice Domestique	
datation	entre 1856 et 1908	
évolution	Existant	
protection MH		
état	Bon état	
intérêt architectural	Moyen	
intérêt urbain	Ensemble homogène	
typologie d'origine	Maison à Etage	sans objet
nb étages	R+1 ou env 7 m	
nb de constructions	en dur: 1	baraque: 0 précaire: 0
élévation	remaniée	baies encadrées
	chaîne d'angle	
toit	Terrasse et pente	
couverture	Tuile et dalle béton	
murs	Brique et agglo de ciment	
parement	Enduit au ciment	
balcon	Balcon style colonial XIXe siècle	
	Remanié	Isolé
escalier	Intérieur	
éléments	non renseigné	

En 1945, le bâtiment appartient à la société Lacombe Frères, société de transports. Sur la photo aérienne de l'IFAN de 1950, la maison est la même qu'actuellement, mais sur les cartes postales anciennes on peut voir une maison à étage alignée sur la façade de l'hôtel et couverte en argamasse. Il y a avait également un espace d'entrepôt en rez-de-chaussée sur le quai. Cette construction en rez-de-chaussée est actuellement alignée avec le cinéma de l'hôtel et en partie surélevée à l'angle. On voit nettement cette surélévation

<p>vue ancienne</p>				<p>Repérage UA</p>		
<p>adresse Rue du Général de Gaulle Quai Roume</p> <p>ref. foncière TF130</p> <p>statut juridique Propriété privée</p>						

Code UA > **Na0105**

<p>vue la plus récente</p>	<p>NORD →</p> <p>T 2027</p> <p>T 826</p> <p>RUE DU GENERAL DE GAULLE</p> <p>QUAI ROUME</p> <p>plan (s) sans échelle</p>	<p>dénomination Hôtel de la Poste (restaurant)</p> <p>enquête 15/02/2002</p> <p>catégorie origine Edifice Domestique</p> <p>catégorie actuelle Edifice Commercial</p> <p>datation entre 1908 et 1954</p> <p>évolution Existant</p> <p>protection MH</p> <p>état Bon état</p> <hr/> <p>intetêt architectural Aucun</p> <p>interêt urbain Ensemble homogène</p> <p>typologie d'origine sans objet sans objet</p> <hr/> <p>nb étages R ou inférieur à 4 m</p> <p>nb de constructions en dur: 1 baraque: 0 précaire: 0</p> <hr/> <p>élévation d'origine</p> <hr/> <p>toit Pente</p> <p>couverture Tuile</p> <hr/> <p>murs Agglo de ciment et (ou) BA</p> <p>parement Enduit au ciment</p> <hr/> <p>balcon sans objet sans objet sans objet</p> <hr/> <p>escalier sans objet sans objet</p> <p>éléments</p>
----------------------------	---	--

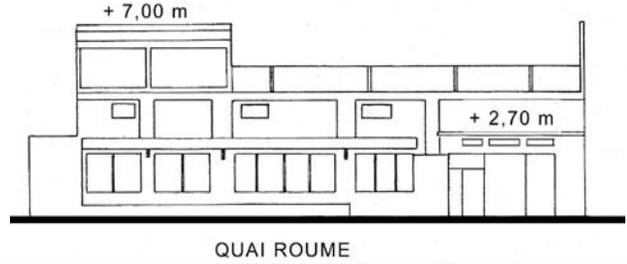

A l'origine le terrain était vide et l'hôtel de la Poste avait une façade sur le quai. Apparaît sur le plan de 1954 et sur la photo aérienne de l'IFAN de 1950.

<p>vue ancienne</p>				<p>Repérage UA</p>	<p>UA Fiche détaillée UA Fiche historique</p>	
<p>adresse Rue du Général de Gaulle</p>		<p>ref. foncière ST;TF2027</p>		<p>statut juridique Propriété privée</p>		


Code UA > **Na0106**

<p>vue la plus récente</p>	<p>NORD →</p> <p>RUE DU GENERAL DE GAULLE</p> <p>plan (s) sans échelle</p>
<p>vue à la date de l'enquête</p>	


dénomination	Hôtel de la Poste	
enquête	15/02/2002	
catégorie origine	Edifice Domestique	
catégorie actuelle	Edifice Commercial	
datation	entre 1829 et 1856	1850
évolution	Existant	
protection MH		
état	Bon état	
intetêt architectural	Grand	
interêt urbain	Ensemble homogène	
typologie d'origine	Maison à Etage	en I
nb étages	R+2 ou env 10 m	
nb de constructions	en dur: 2	baraque: 0 précaire: 0
élévation	remaniée	
	corniche	
toit	Terrasse et pente	
couverture	Fibrociment et dalle béton	
murs	Brique et agglo de ciment	
parement	Enduit au ciment	
balcon	Balcon autre style	
	Remanié	Superposé
escalier	Extérieur	Maçonnerie
éléments	Cour	Galerie

<p>RUE DU GENERAL DE GAULLE</p>



L'hôtel a été construit en 1850. Sur une gravure du XIXe siècle, on voit nettement qu'il s'agissait d'un I à étage avec en fond de parcelle un bâtiment en I à rez-de-chaussée. Cette organisation est encore visible en plan, simplement une façade a été rajoutée du côté du quai et la parcelle a été agrandie par l'achat de la maison voisine. Sur les cartes postales anciennes, l'immeuble possède déjà un deuxième étage. Vers 1930, l'hôtel de la Poste était appelé "Immeuble Boucounta". En 1902, le bâtiment a été vendu lors de la

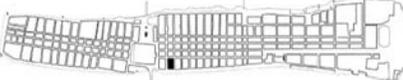					UA Fiche historique	
vue ancienne		Repérage UA			adresse	Rue Augustin Henri Louis Guillabert Rue Blanchot
					ref. foncière	TF346
					statut juridique	Propriété privée

Code UA > Na0201



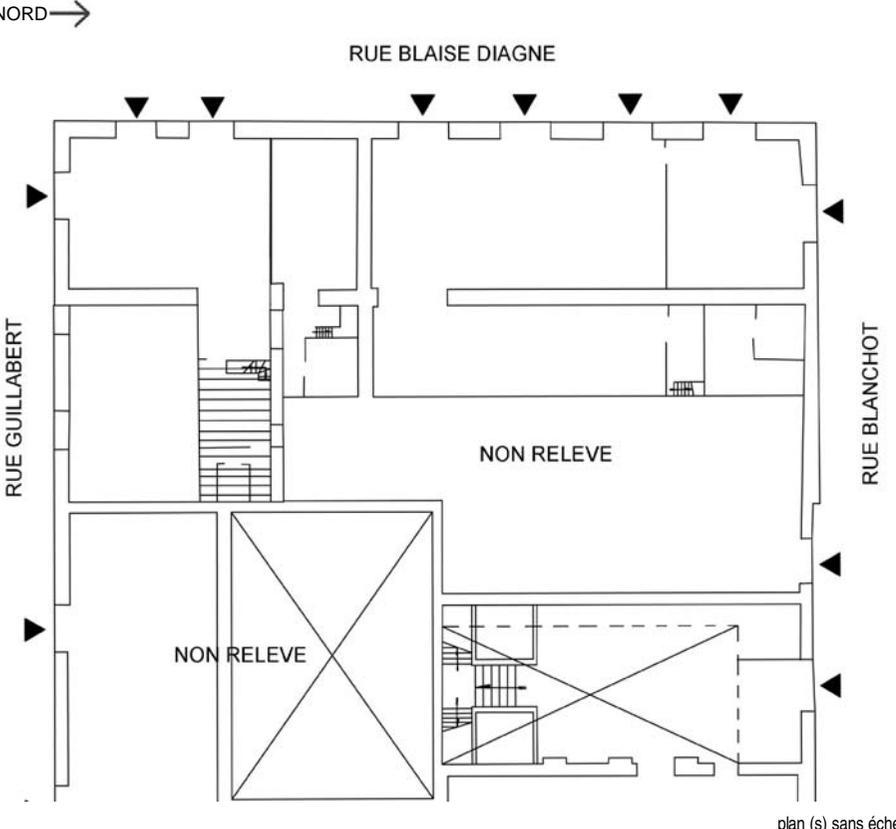
	<p>NORD →</p>  <p>plan (s) sans échelle</p>
vue la plus récente	
	vue à la date de l'enquête

dénomination	Maison avec Commerce
enquête	15/02/2002
catégorie origine	Edifice Domestique
catégorie actuelle	Edifice Domestique
datation	avant 1829 1822
évolution	Existant
protection MH	1975
état	Bon état
intetêt architectural	Exceptionnel
interêt urbain	Ensemble homogène
typologie d'origine	Maison à Etage en I
nb étages	R+1 ou env 7 m
nb de constructions	en dur: 1 baraque: 0 précaire: 0
élévation	d'origine baies encadrées corniche
toit	Terrasse et pente
couverture	Tuile et dalle béton
murs	Brique
parement	Enduit au ciment
balcon	Balcon style colonial XIXe siècle d'Origine Filant
escalier	Extérieur Maçonnerie
éléments	Cour Porche

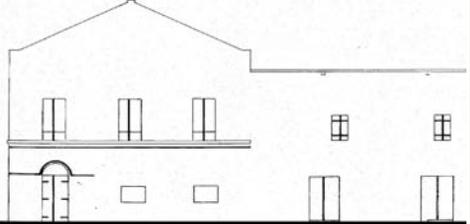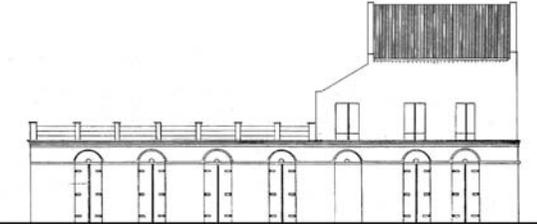	
RUE BISSON	RUE BLAISE DIAGNE




La terrasse a gardé son garde corps ancien en créneaux





Ancien Etablissement commercial Maurel et Prom. Immeuble vendu par la Cie en 1966. La Cie Maurel et Prom a été fondée en 1831 par Hubert prom et son cousin Hilaire Maurel. Prom est à la fois négociant, armateur et homme politique. La partie la plus ancienne semble se trouver sur la rue Blanchot. La maison n'est pas relevée mais il semble que le I d'origine est encore présent, d'ailleurs on voit un léger décalage dans l'alignement à cet endroit, ce I est figuré sur le plan de 1829. La partie de magasins rue Diagne, plus récente

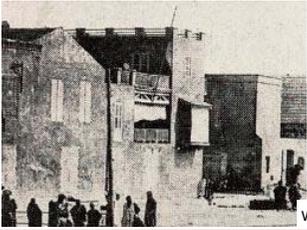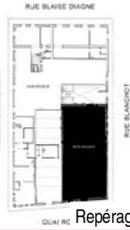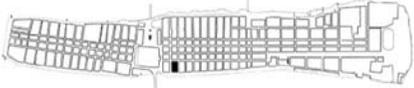					UA Fiche historique	
vue ancienne				Repérage UA		
adresse		Rue Blanchot Quai Roume				
ref. foncière		TF346				
statut juridique		Propriété privée				

Code UA >

Na0202

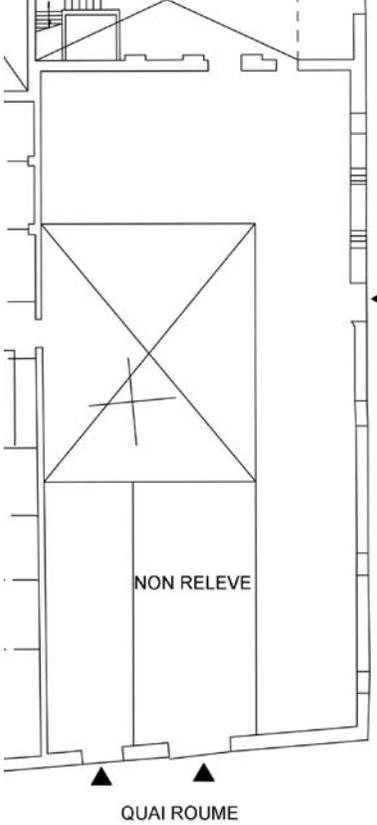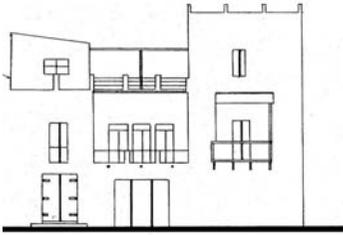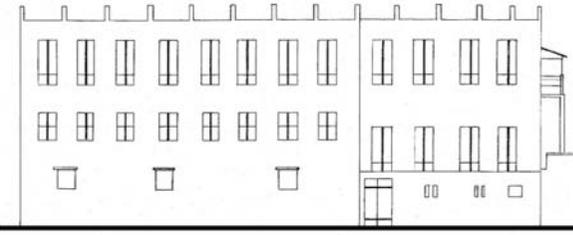	NORD →			dénomination	Maison	
vue la plus récente				enquête	15/02/2002	
				catégorie origine	Edifice Domestique	
				catégorie actuelle	Edifice Domestique	
				datation	avant 1829	
				évolution	Existant	
				protection MH	1975	
				état	En péril	
				intetêt architectural	Grand	
				interêt urbain	Ensemble homogène	
				typologie d'origine	Maison à Etage en L	
				nb étages	R+2 ou env 10 m	
				nb de constructions	en dur: 1 baraque: 0 précaire: 0	
				élévation	remaniée	
				toit	Terrasse et pente	
				couverture	Tuile et dalle béton	
				murs	Brique	
				parement	Enduit au ciment	
				balcon	Balcon style colonial XIXe siècle d'Origine Isolé	
				escalier	Extérieur non renseigné	
				éléments	Cour Galerie	
				Présence d'humidité dans les murs. Le bâtiment a perdu son balcon sur la rue Blanchot. L'édifice possède des créneaux et une dalle reecouverte d'argamasse		
QUAI ROUME			RUE BLANCHOT	Ancienne esclaverie peut-être du XVIIIe Siècle, rattachée à l'ancienne maison Maurel et Prom. Les esclaves étaient enfermés au Rez-de-Chaussée dans des petites cellules sombres, avec de petites ouvertures rectangulaires fermées par des barres de fer. Les négociants habitaient à l'étage. Figure sur le plan de 1829		
				plan (s) sans échelle		

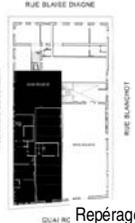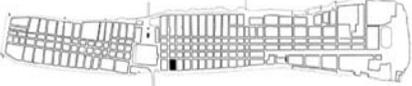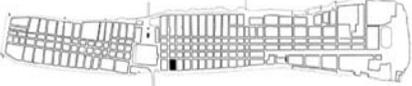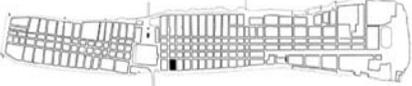					<table border="1"> <tr> <td>UA Fiche historique</td> <td></td> </tr> <tr> <td>adresse</td> <td>Quai Roume Rue Augustin Henri Louis Guillabert</td> </tr> <tr> <td>ref. foncière</td> <td>TF346</td> </tr> <tr> <td>statut juridique</td> <td>Propriété privée</td> </tr> </table>	UA Fiche historique		adresse	Quai Roume Rue Augustin Henri Louis Guillabert	ref. foncière	TF346	statut juridique	Propriété privée
UA Fiche historique													
adresse	Quai Roume Rue Augustin Henri Louis Guillabert												
ref. foncière	TF346												
statut juridique	Propriété privée												

vue ancienne


Repérage UA

Code UA > **Na0203**



vue la plus récente

NORD →

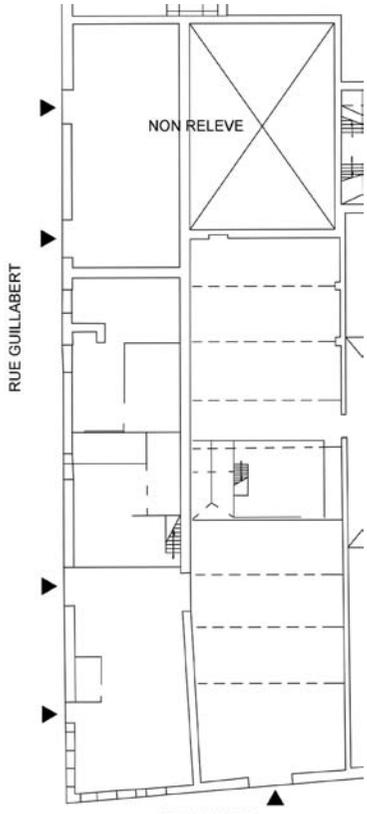


plan (s) sans échelle


dénomination	Maison avec Commerce	
enquête	15/02/2002	
catégorie origine	Edifice Commercial	
catégorie actuelle	Edifice Commercial	
datation	avant 1829	
évolution	Existant	
protection MH	1975	
état	Bon état	
intetêt architectural	Moyen	
interêt urbain	Ensemble homogène	
typologie d'origine	sans objet	sans objet
nb étages	R+1 ou env 7 m	
nb de constructions	en dur: 1	baraque: 0 précaire: 0
élévation	remaniée	corniche
toit	Pente	
couverture	Fibrociment	
murs	Brique	
parement	Enduit au ciment	
balcon	sans objet	sans objet
escalier	Intérieur	non renseigné
éléments		



vue à la date de l'enquête

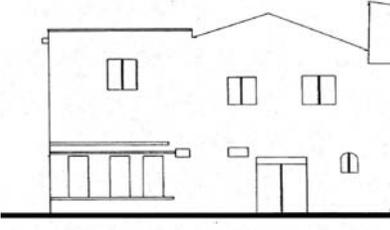




QUAI ROUME

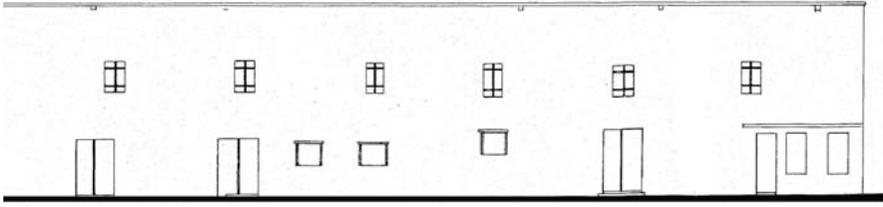

RUE BISSON


ancien entrepôt transformé en commerces. L'étage semble vacant

Le bâtiment figure sur le plan de 1829. L'îlot a été racheté progressivement par la compagnie Maurel et Prom. Il a été vendu par la Cie en 1966. La partie la plus ancienne se trouve sur la rue Guillabert, elle était couverte par un toit terrasse en argamasse (aujourd'hui recouvert par du fibrociment). Tandis que l'ancienne cour a été transformée en entrepôt avec un toit à deux pentes, cet entrepôt est déjà présent sur les cartes postales du début de siècle.

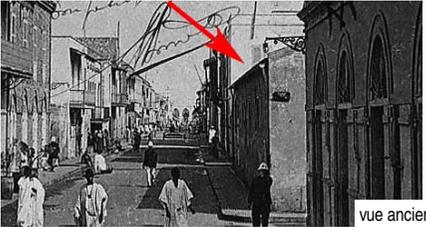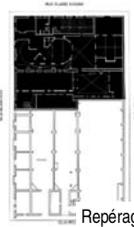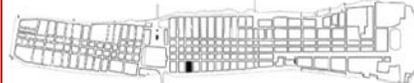					
vue ancienne				Repérage UA	
adresse		Rue Blanchot Rue Seydou Norou Tall			
ref. foncière		TF347			
statut juridique		Propriété privée			

Code UA >



Na0301


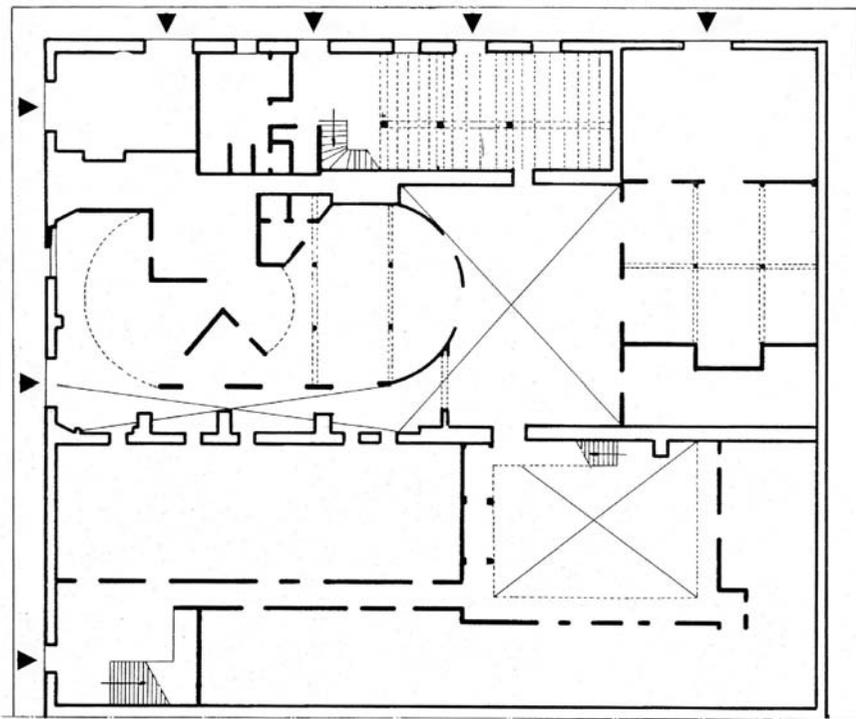
	<p>NORD →</p>  <p>RUE BLAISE DIAGNE</p> <p>RUE BLANCHOT</p> <p>RUE LOZUN</p> <p>T 347</p> <p>plan (s) sans échelle</p>
vue la plus récente	
	vue à la date de l'enquête

dénomination	Hôtel de la Tour	
enquête	15/02/2002	
catégorie origine	Edifice Commercial	
catégorie actuelle	Edifice Commercial	
datation	entre 1856 et 1908	
évolution	Existant	
protection MH	1975	
état	Moyen	
intetêt architectural	Aucun	
interêt urbain	Ensemble homogène	
typologie d'origine	sans objet	sans objet
nb étages	R+1 ou env 7 m	
nb de constructions	en dur: 1 baraque: 0 précaire: 0	
élévation	remaniée	
toit	Terrasse et pente	
couverture	Tuile et dalle béton	
murs	Brique et agglo de ciment	
parement	Enduit au ciment	
balcon	Balcon style colonial XXe siècle	
	Ajouté	Isolé
escalier	Intérieur	Maçonnerie
éléments	Cour	

L'intérieur a été totalement transformé

Ancien entrepôt de la maison Maurel et Prom, aujourd'hui transformé en hôtel. Peut-être que la partie actuellement réhaussée, près de l'église est plus ancienne (première moitié du XIX e siècle) car on voit des contreforts au RDC sur la photo aérienne. Cette construction aurait ensuite été englobée sous le grand toit à double pente de l'entrepôt de Maurel et prom?

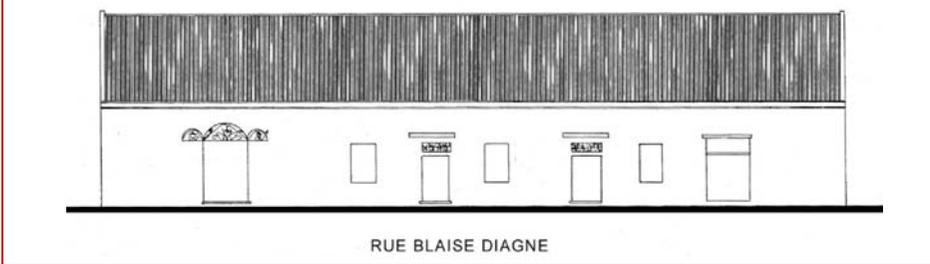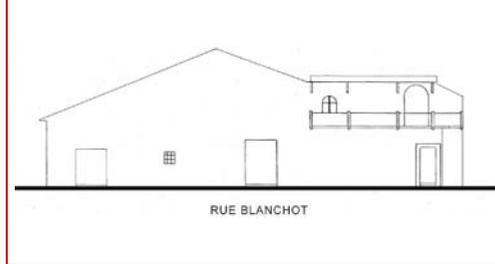


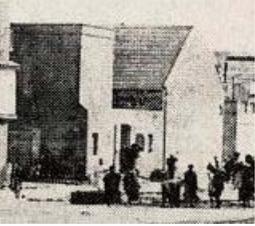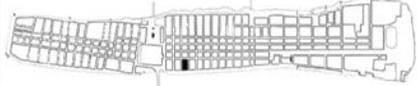					
vue ancienne		Repérage UA			
adresse	Rue Seydou Norou Tall Quai Roume				
ref. foncière	TF347				
statut juridique	Propriété privée				

Code UA > **Na0302**





vue la plus récente


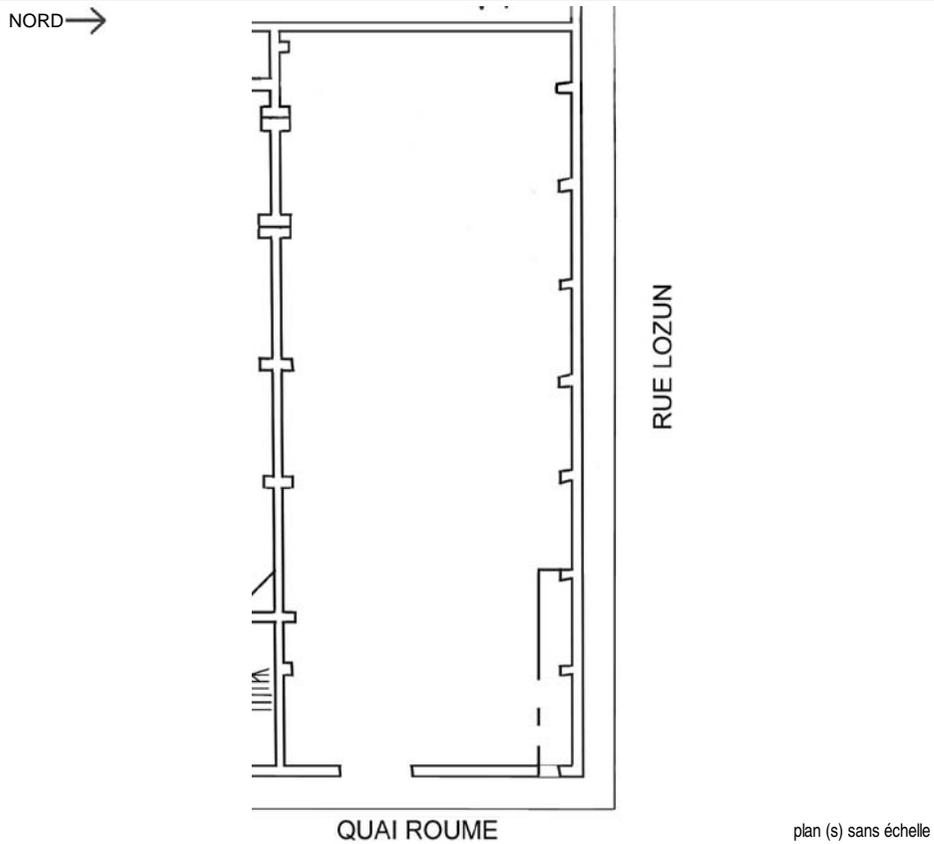



vue à la date de l'enquête

dénomination	Atelier de réparation automobile	
enquête	15/12/2002	
catégorie origine	Edifice Commercial	
catégorie actuelle	Edifice Commercial	
datation	entre 1908 et 1954	
évolution	En Ruine	
protection MH	1975	
état	En péril	
intetêt architectural	Aucun	
interêt urbain	Ensemble homogène	
typologie d'origine	sans objet	sans objet
nb étages	R+1 ou env 7 m	
nb de constructions	en dur: 1	baraque: 0 précaire: 0
élévation	d'origine	
toit	sans objet	
couverture	sans objet	
murs	Brique	
parement	Enduit au ciment	
balcon	sans objet	sans objet
escalier	sans objet	sans objet
éléments		

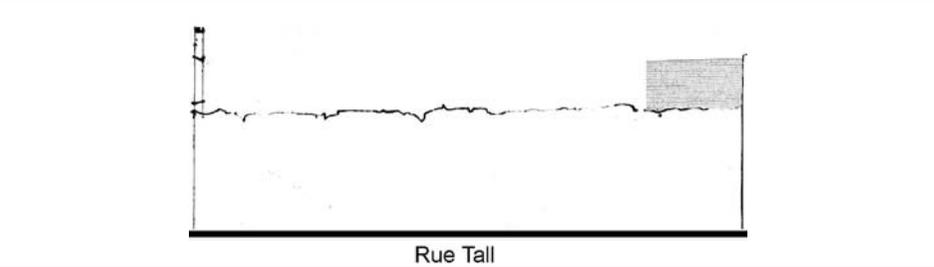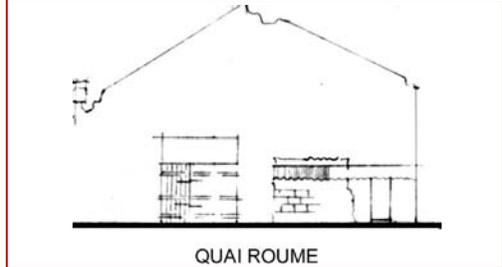

Ancien entrepôt de Maurel et Prom, aujourd'hui démolì. En 1902, Il y avait une maison à étage avec au RdC, 9 magasins, 2 cour reliées , 1 cuisine et à l'étage 11 chambres, 2 galeries, 3 balcons intérieurs. Maison vendue lors de la succession Devès. L'entrepôt date de la première moitié du Xxe siècle, Sur une carte postale l'entrepôt n'existe pas, tandis que sur une autre il est déjà construit

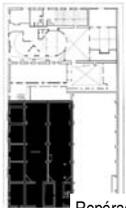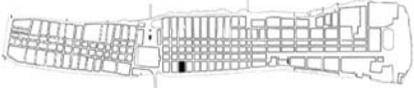
					UA Fiche historique	
vue ancienne					Repérage UA	
adresse Rue Blanchot Quai Roume ref. foncière TF347 statut juridique Propriété privée						

Code UA >

Na0303



NORD →

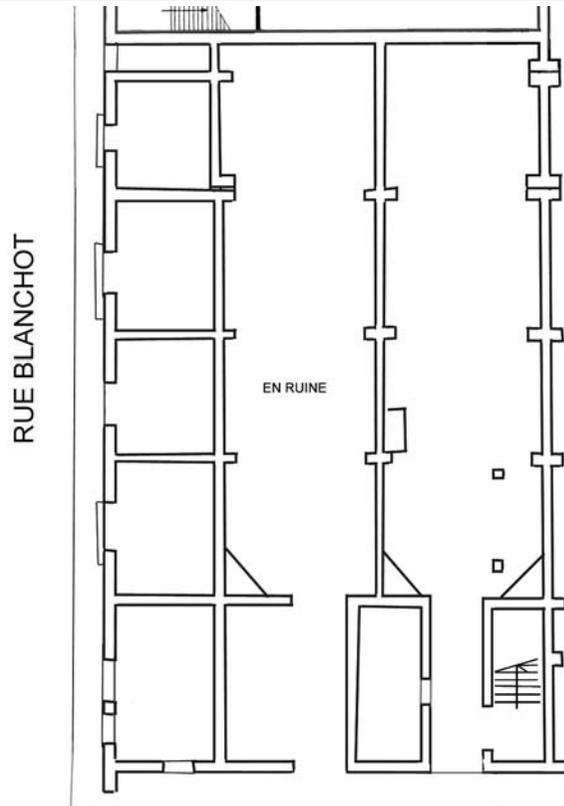


RUE BLANCHOT


EN RUINE

QUAI ROUME

plan (s) sans échelle

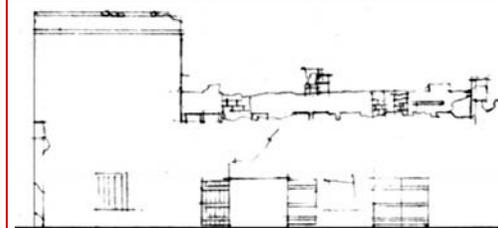

QUAI ROUME

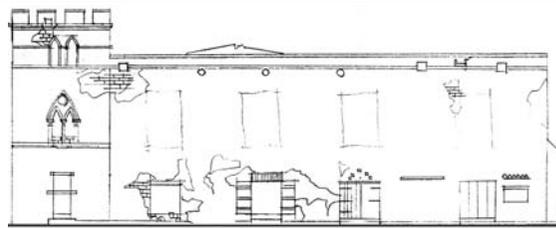


RUE BLANCHOT

dénomination	Entrepôt, Tour Maurel et Prom	
enquête	15/12/2002	
catégorie origine	Edifice Domestique	
catégorie actuelle	Edifice Commercial	
datation	avant 1829	
évolution	En Ruine	
protection MH	1975	
état	En péril	
intetêt architectural	Exceptionnel	
interêt urbain	Ensemble homogène	
typologie d'origine	Maison à Etage	sans objet
nb étages	R+1 ou env 7 m	
nb de constructions	en dur: 1	baraque: 0 précaire: 0
élévation	d'origine	baies encadrées corniche
toit	Terrasse	
couverture	Argamasse	
murs	Brique	
parement	Enduit au ciment	
balcon	sans objet	sans objet
escalier	Intérieur	Bois
éléments	Cour	




On trouve des traces de voûtes en ogive dans les murs. L'entrepôt, en ruine, est dépourvu de toiture

La maison a l'angle avec la tour date probablement d'avant 1829. Il semble que l'ancienne cour ait été transformée ensuite en entrepôt. La parcelle était appelée immeuble Cassini. Le rachat de cette parcelle par Maurel et Prom. date semble-t-il de 1863

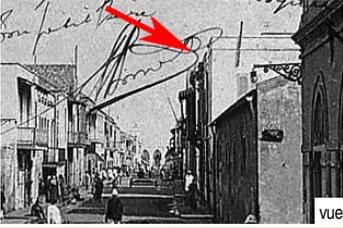					UA Fiche détaillée	
vue ancienne					Repérage UA	
adresse		Rue Seydou Norou Tall Rue Blaise Diagne				
ref. foncière		TF1609				
statut juridique		Propriété privée				

Code UA >


Na0401

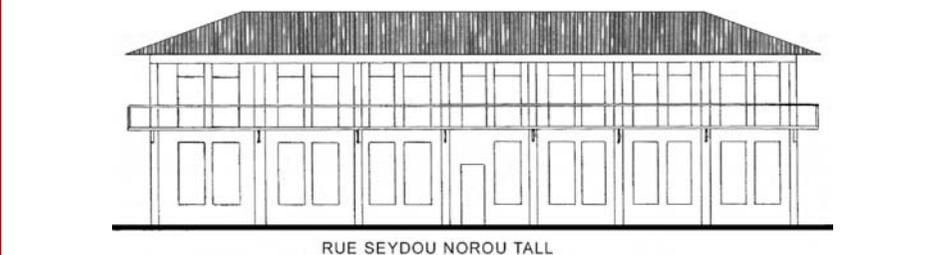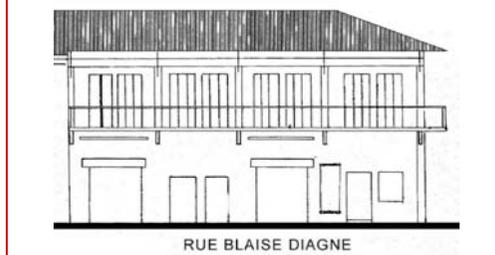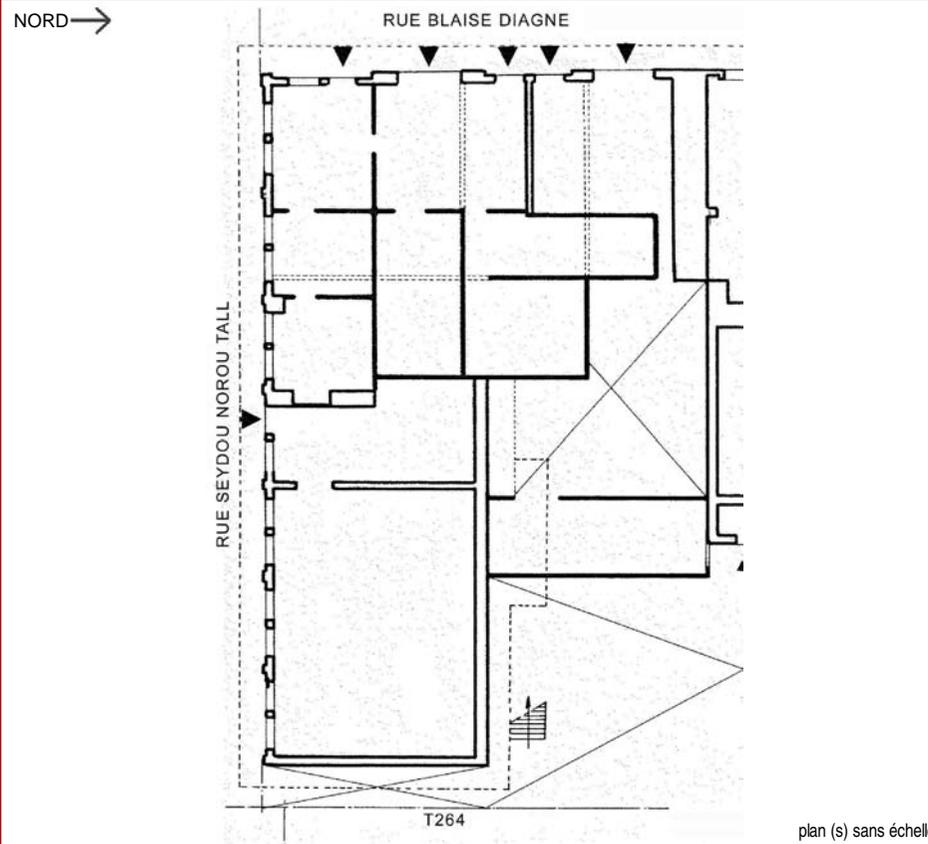

dénomination	Maison avec Commerce	
enquête	15/02/2002	
catégorie origine	Edifice Domestique	
catégorie actuelle	Edifice Domestique	
datation	entre 1908 et 1954	
évolution	Existant	
protection MH		
état	Moyen	
intetêt architectural	Grand	
interêt urbain	Ensemble homogène	
typologie d'origine	Maison à Etage	en L
nb étages	R+1 ou env 7 m	
nb de constructions	en dur: 1 baraque: 0 précaire: 0	
élévation	remaniée chaîne d'angle	
toit	Pente	
couverture	Fibrociment	
murs	Agglo de ciment et (ou) BA	
parement	Enduit au ciment	
balcon	Balcon style colonial XXe siècle d'Origine Filant	
escalier	Extérieur	Maçonnerie
éléments	Cour	


Il semble que la structure de la maison est réalisée avec une structure porteuse en béton armé et des remplissages en agglo

Ancienne Maison de commerce de la Compagnie Française d'Afrique de l'Ouest (CFAO). L' immeuble peut-être été acheté par la CFAO lors de la vente Devès en 1902, puis reconstruit au début du Xxe siècle, puisque sur la vue ancienne, on peut apercevoir, une maison couverte en argamasse sans balcon. Il a été vendu par la CFAO en 1966.


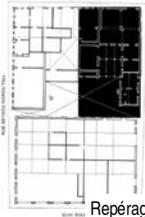
				
vue ancienne			Repérage UA	
adresse		Rue Potin Rue Blaise Diagne		
ref. foncière		TF1609		
statut juridique		Propriété privée		

Code UA >

Na0402

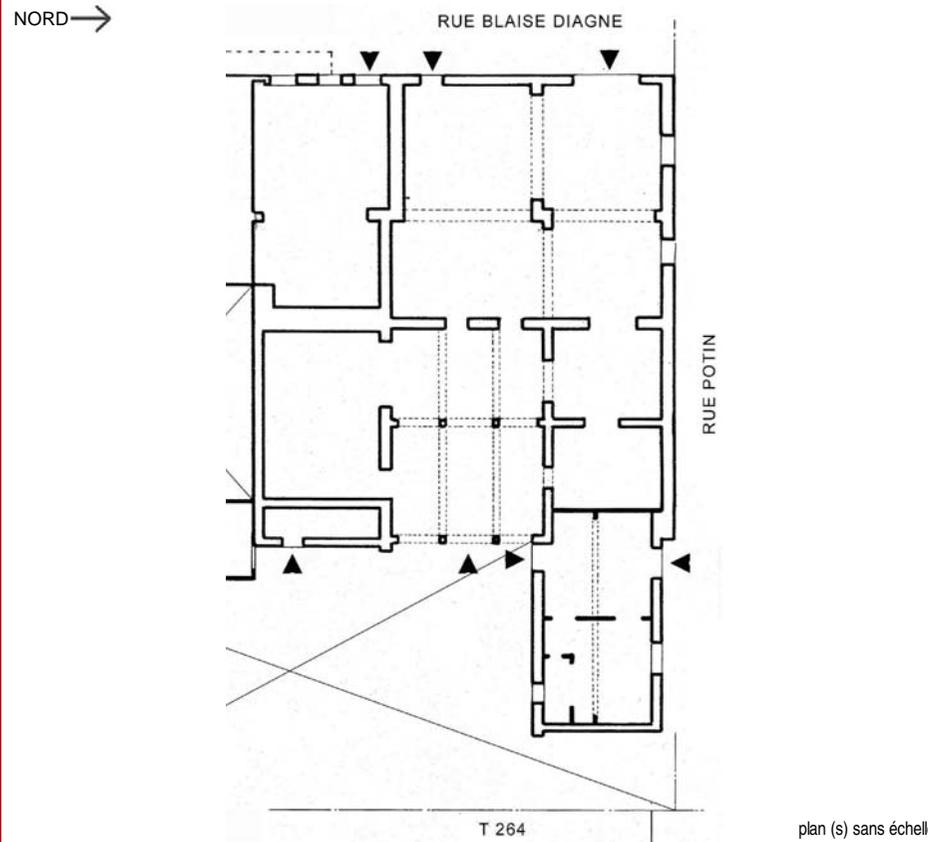


dénomination	Maison avec Commerce	
enquête	15/02/2002	
catégorie origine	Edifice Domestique	
catégorie actuelle	Edifice Domestique	
datation	avant 1829	
évolution	Existant	
protection MH		
état	Mauvais état	
intetêt architectural	Grand	
interêt urbain	Ensemble homogène	
typologie d'origine	Maison à Etage	en U
nb étages	R+1 ou env 7 m	
nb de constructions	en dur: 1	baraque: 0 précaire: 0
élévation	remaniée	baies encadrées corniche
toit	Pente	
couverture	Fibrociment	
murs	Brique et agglo de ciment	
parement	Enduit au ciment	
balcon	Balcon style colonial XXe siècle	
	Remanié	Isolé
escalier	Extérieur	non renseigné
éléments	Cour	

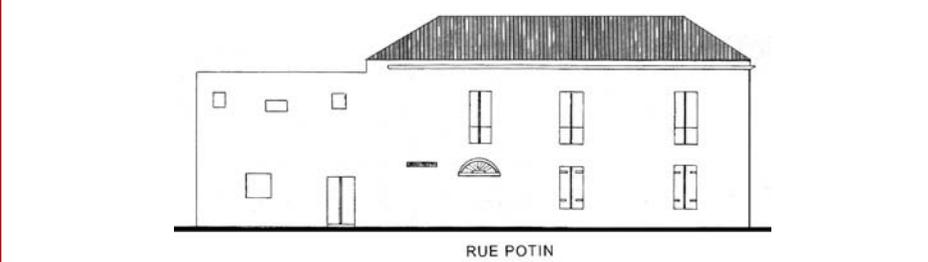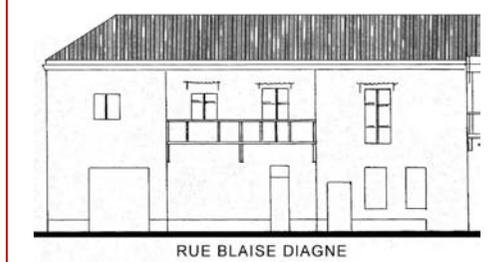


Présence d'humidité dans les murs. Escalier métallique dans la cour. D'après une photo aérienne récente une partie du toit en fibrociment a disparu.

La maison semble figurer sur le plan de 1829, il s'agissait d'un plan en U, visible sur la photo aérienne de l'IFAN et encore perceptible sur le plan actuel. La CFAO possédait déjà le terrain en 1902, acheté à la famille Pecarrère. La CFAO a vendu l'immeuble en 1966, auparavant la compagnie possédait tout l'îlot sous le TF 264. L'espace entre les deux ailes a été construit. Il y a peut-être une galerie à l'étage mais cela reste à vérifier.


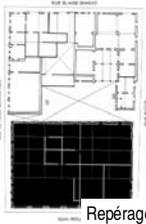
					
<p>adresse Rue Seydou Norou Tall Rue Potin</p> <p>ref. foncière TF264</p> <p>statut juridique Propriété privée</p>					

Code UA >

Na0403


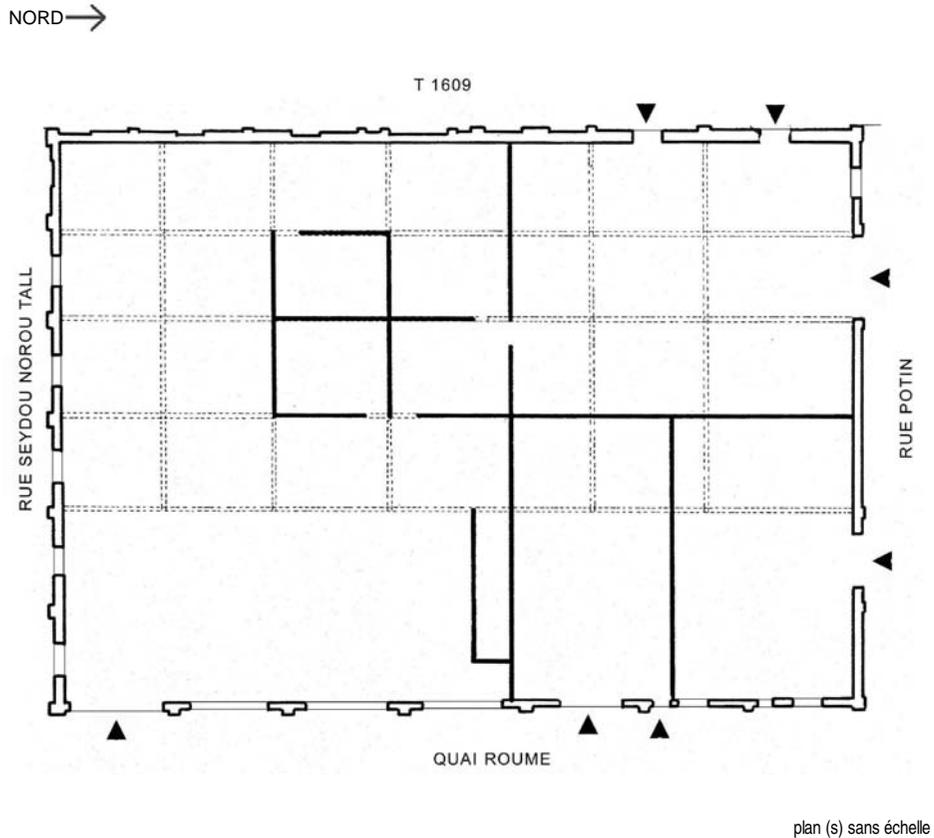


dénomination	Garage	
enquête	15/02/2002	
catégorie origine	Edifice Commercial	
catégorie actuelle	Edifice Commercial	
datation	entre 1908 et 1954	
évolution	Existant	
protection MH		
état	Bon état	
intetêt architectural	Moyen	
interêt urbain	Ensemble homogène	
typologie d'origine	sans objet	sans objet
nb étages	R+1 ou env 7 m	
nb de constructions	en dur: 1 baraque: 0 précaire: 0	
élévation	remaniée	baies encadrées
	chaîne d'angle	
toit	Pente	
couverture	Fibrociment	
murs	Agglo de ciment et (ou) BA	
parement	Enduit au ciment	
balcon	sans objet	sans objet
	sans objet	sans objet
escalier	sans objet	sans objet
éléments	sans objet	sans objet

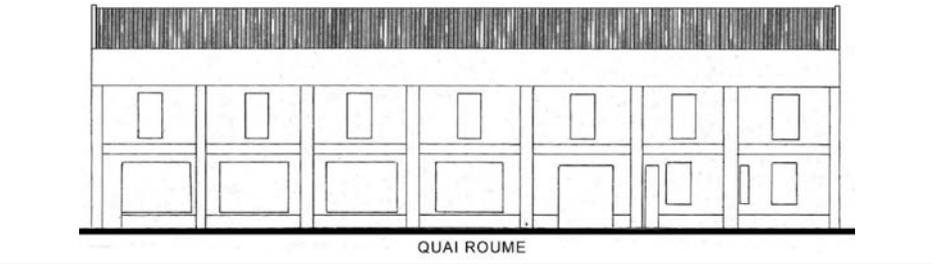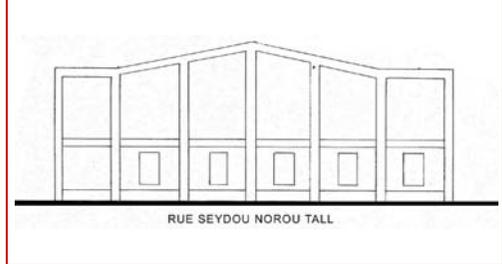


L'acrotère avec des marques commerciales a été rajouté

En 1902, le terrain appartenait à Mme Plée. La construction qui précédait le garage est visible sur la vue ancienne. Dans la première moitié du XX e siècle la CFAO a construit l'entrepôt actuel (visible sur les photos IFAN de 1950.

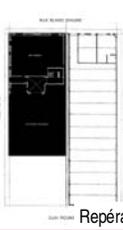
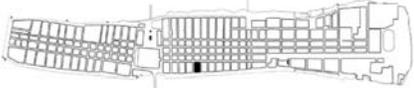
					UA Fiche historique	
vue ancienne					adresse	Rue Blaise Diagne Rue Potin
					ref. foncière	TF223
					statut juridique	Propriété privée
					Repérage UA	

Code UA >

Na0501


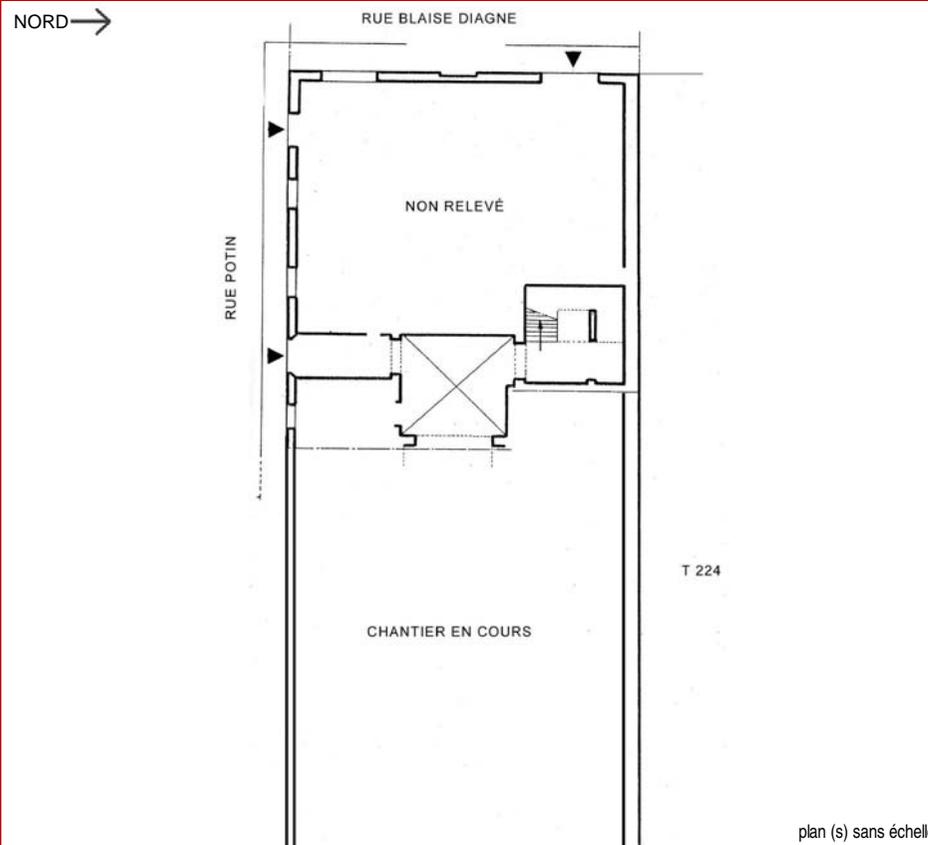


dénomination	Hotel Maison Rose	
enquête	15/02/2002	
catégorie origine	Edifice Domestique	
catégorie actuelle	Edifice Commercial	
datation	avant 1829	
évolution	Existant	
protection MH		
état	Bon état	
intetêt architectural	Grand	
interêt urbain	Ensemble homogène	
typologie d'origine	Maison à Etage	en L
nb étages	R+1 ou env 7 m	
nb de constructions	en dur: 1	baraque: 0 précaire: 0
élévation	remaniée	baies encadrées
toit	Terrasse et pente	
couverture	Dalle béton	
murs	Brique et agglo de ciment	
parement	Enduit au ciment	
balcon	Balcon style colonial XIXe siècle	Remanié Interrompu à l'an
escalier	Intérieur	Bois
éléments	Cour	Galerie Porche

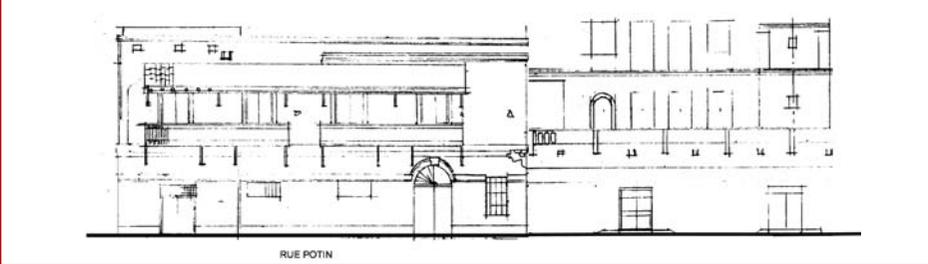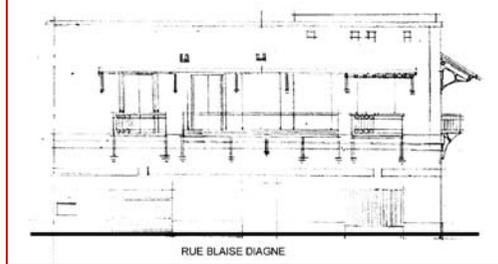

L'aile qui longe l'entrepôt est plus récente, elle était figurée comme baraquement en 1954

La maison Devès et Chaumet occupe la totalité de l'îlot. Justin devès s'est installé en 1810 à Saint-Louis Composée de deux entités architecturales distinctes: la maison proprement dite, avec des magasins au rez de chaussée se situe au Sud de l'îlot. Au Nord se trouve l'entrepôt pour l'arachide datant de la fin du XIXè siècle et qui sert ensuite de stockage de produits divers, il est aujourd'hui reconverti en garage. Sur le plan de 1829, une seule entité architecturale occupe tout l'îlot. On peut émettre que la partie Ouest

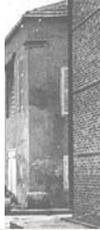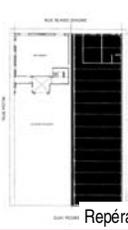					
<p>adresse Quai Roume Rue Blaise Diagne</p> <p>ref. foncière TF224</p> <p>statut juridique Propriété privée</p>					

vue ancienne

Repérage UA


Code UA >

Na0502



vue la plus récente

NORD →

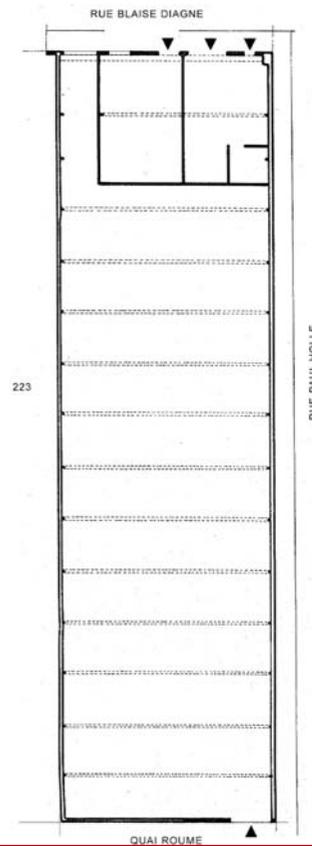


plan (s) sans échelle




vue à la date de l'enquête

dénomination	Entrepôt	
enquête	15/02/2002	
catégorie origine	Edifice Commercial	
catégorie actuelle	Edifice Commercial	
datation	entre 1856 et 1908	
évolution	Existant	
protection MH		
état	Bon état	
intetêt architectural	Moyen	
interêt urbain	Ensemble homogène	
typologie d'origine	sans objet	sans objet
nb étages	R+1 ou env 7 m	
nb de constructions	en dur: 1	baraque: 0 précaire: 0
élévation	remaniée	
toit	Pente	
couverture	Fibrociment	
murs	Brique	
parement	sans objet	
balcon	sans objet	sans objet
escalier	sans objet	sans objet
éléments		

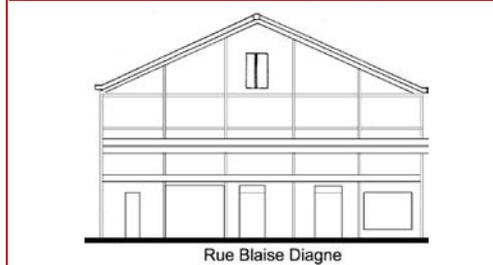


Rue Blaise Diagne

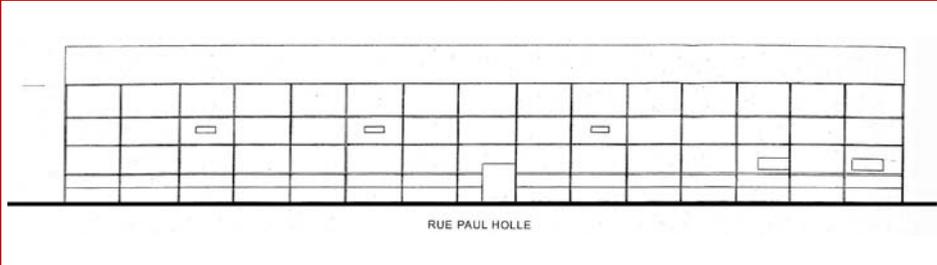

RUE PAUL HOLLE



Ancien entrepôt de Devès et Chaumet.

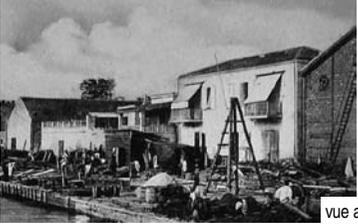					UA Fiche historique	
vue ancienne						
		adresse Quai Roume Rue Potin				
		ref. foncière TF223				
		statut juridique Propriété privée				


Code UA > Na0503

	<p>NORD →</p> <p>RUE POTIN</p> <p>CHANTIER EN COURS</p> <p>QUAI ROUME</p> <p>plan (s) sans échelle</p>
vue la plus récente	
	
vue à la date de l'enquête	

dénomination	Hotel Maison Rose	
enquête	15/02/2002	
catégorie origine	Edifice Commercial	
catégorie actuelle	Edifice Commercial	
datation	entre 1856 et 1908	
évolution	Existant	
protection MH		
état	Moyen	
intetêt architectural	Grand	
interêt urbain	Ensemble homogène	
typologie d'origine	sans objet	sans objet
nb étages	R+1 ou env 7 m	
nb de constructions	en dur: 1	baraque: 0 précaire: 0
élévation	remaniée	corniche
chaîne d'angle		
toit	Pente	
couverture	Tuile	
murs	Brique	
parement	Enduit au ciment	
balcon	Balcon style colonial XIXe siècle	Interrompu à l'an
Remanié		
escalier	Extérieur	Maçonnerie
éléments	Cour	

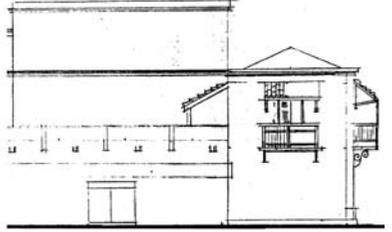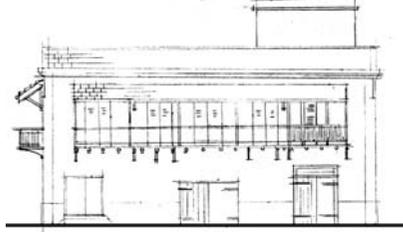	
RUE POTIN	QUAI ROUME

Ancienne maison Devès et Chaumet, entreprise spécialisée dans les huiles d'arachide. Voir commentaire pour le Na0501

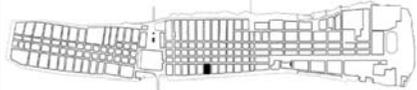
					
vue ancienne				Repérage UA	
adresse	Rue Blaise Diagne Rue Paul Holle				
ref. foncière	TF226				
statut juridique	Propriété privée				

Code UA >



Na0601



NORD →

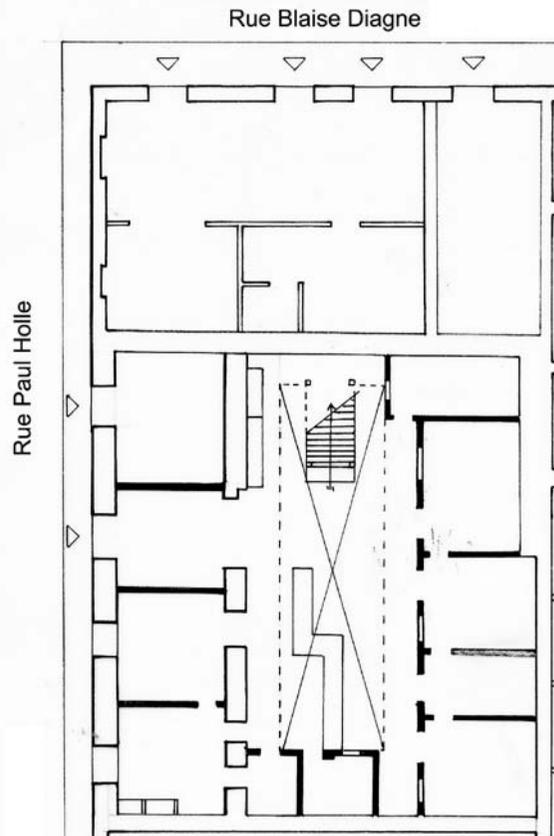


dénomination	Maison avec Commerce		
enquête	15/12/2002		
catégorie origine	Edifice Domestique		
catégorie actuelle	Edifice Domestique		
datation	avant 1829		
évolution	Existant		
protection MH			
état	Bon état		
intetêt architectural	Moyen		
interêt urbain	Ensemble homogène		
typologie d'origine	Maison à Etage	en I	
nb étages	R+1 ou env 7 m		
nb de constructions	en dur: 3	baraque: 0	précaire: 0
élévation	remaniée		
toit	Terrasse		
couverture	Dalle béton		
murs	Brique		
parement	Enduit au ciment		
balcon	Balcon style colonial XXe siècle		Interrompu à l'an
	Ajouté		
escalier	Extérieur		non renseigné
éléments	Cour	Galerie	Porche

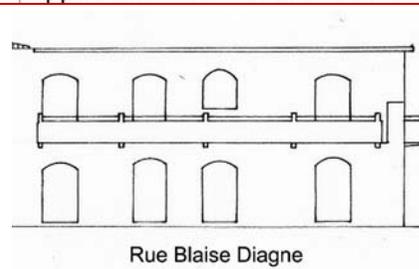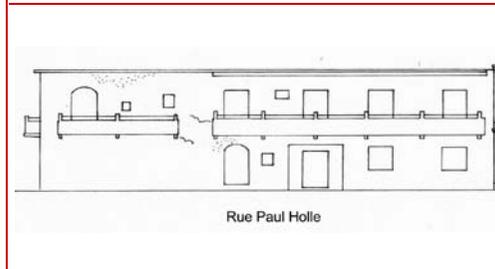

La galerie de la maison est visible sur la photo aérienne de l'IFAN, à cette époque, elle était couverte en tuile. Sur la carte postale ancienne, on voit l'ancienne loggia sur la rue Blaise Diagne et la chaîne d'angle. Il y avait simplement 3 portes sur la rue Diagne. L'aile en retour, figure sur le plan de 1829, mais elle était peut-être à rez-de-chausée.



vue ancienne

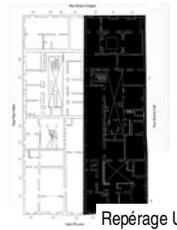

Repérage UA

UA Fiche typologique		
adresse	Rue Aynina Fall Rue Blaise Diagne	
ref. foncière	TF663	
statut juridique	Propriété privée	

Code UA >

Na0602




vue la plus récente




vue à la date de l'enquête

NORD →

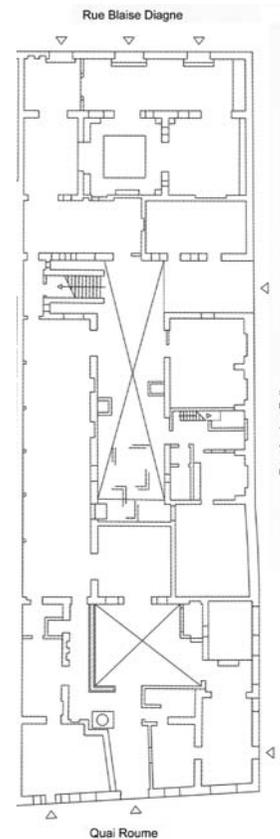


plan (s) sans échelle

dénomination	Maison avec Commerce	
enquête	15/12/2002	
catégorie origine	Edifice Domestique	
catégorie actuelle	Edifice Domestique	
datation	avant 1829	
évolution	Existant	
protection MH		
état	Bon état	
intetêt architectural	Grand	
interêt urbain	Ensemble homogène	
typologie d'origine	Maison à Galerie	en U
nb étages	R+1 ou env 7 m	
nb de constructions	en dur: 4 baraque: 0 précaire: 0	
élévation	remaniée chaîne d'angle	
toit	Pente	
couverture	Tuile	
murs	Brique et agglo de ciment	
parement	Enduit au ciment	
balcon	Loggia style colonial XIXe siècle Remanié Isolé	
escalier	Extérieur	Maçonnerie
éléments	Cour Galerie	Porche


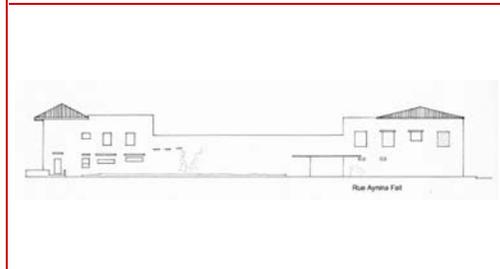


Rue Aynina Fall

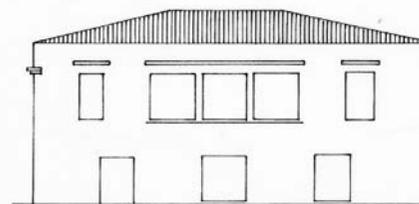

Rue Blaise Diagne

Ancien immeuble des Messageries du Sénégal, fondées en 1857 par Paul Devès, Polyeucte Lacoste et Gustave Chaumet. Figure sur le plan de 1829. La maison était composée d'un corps principal à trois travées sur la rue Diagne et des deux ailes en retour à rez-de-chaussée à usage d'entrepôt ou domestique. La maison possède à la fois une galerie sur cour et une loggia sur la rue Diagne. Le bâtiment sur le quai Roume est plus récent. Sur la carte postale ancienne, on voit que les deux ailes débouchaient sur le quai. La

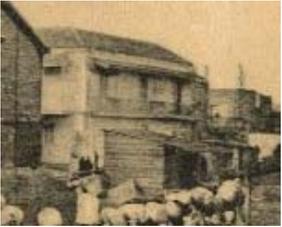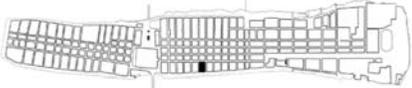
					
<p>adresse Rue Paul Holle Quai Roume</p> <p>ref. foncière TF428</p> <p>statut juridique Propriété privée</p>					

Code UA > Na0603



vue la plus récente

NORD →

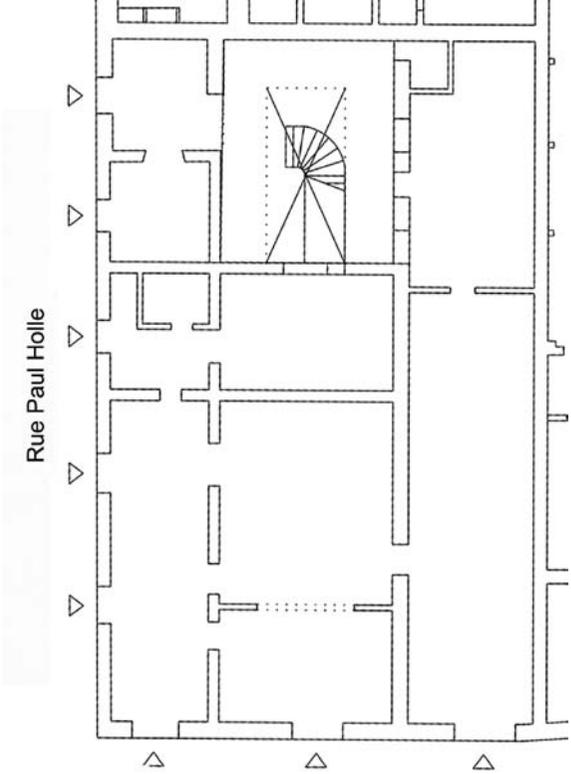

Rue Paul Holle


Quai Roume

plan (s) sans échelle




vue à la date de l'enquête

dénomination	Maison avec Commerce	
enquête	15/12/2002	
catégorie origine	Edifice Domestique	
catégorie actuelle	Edifice Domestique	
datation	entre 1856 et 1908	
évolution	Existant	
protection MH		
état	Bon état	
intetêt architectural	Grand	
interêt urbain	Ensemble homogène	
typologie d'origine	Maison à Etage	en U
nb étages	R+1 ou env 7 m	
nb de constructions	en dur: 1	baraque: 0 précaire: 0
élévation	remaniée	baies encadrées
	chaîne d'angle	corniche
toit	Pente	
couverture	Tuile	
murs	Brique	
parement	Enduit au ciment	
balcon	Balcon style colonial XIXe siècle	Isolé
	d'Origine	
escalier	Extérieur	Maçonnerie
éléments	Cour	

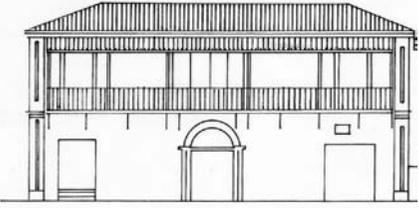

Quai Roume

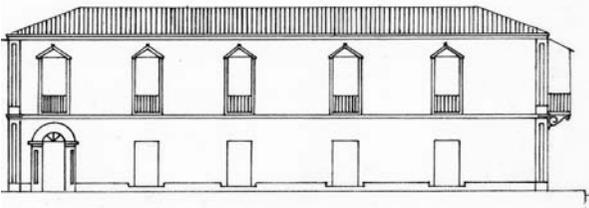

Rue Paul Holle

Baie sur le quai remaniée

En 1942, l'immeuble appartenait à la CFAO.

					
vue ancienne				Repérage UA	
adresse	Rue Blaise Diagne Rue Aynina Fall				
ref. foncière	TF927				
statut juridique	Propriété privée				




Code UA >

Na0701





NORD →

Rue Blaise Diagne

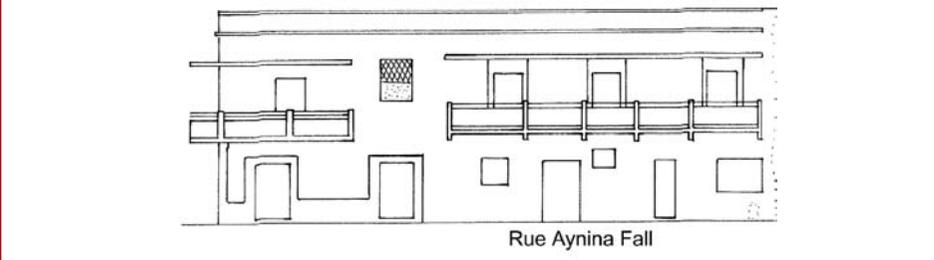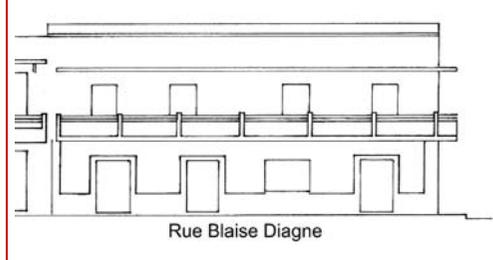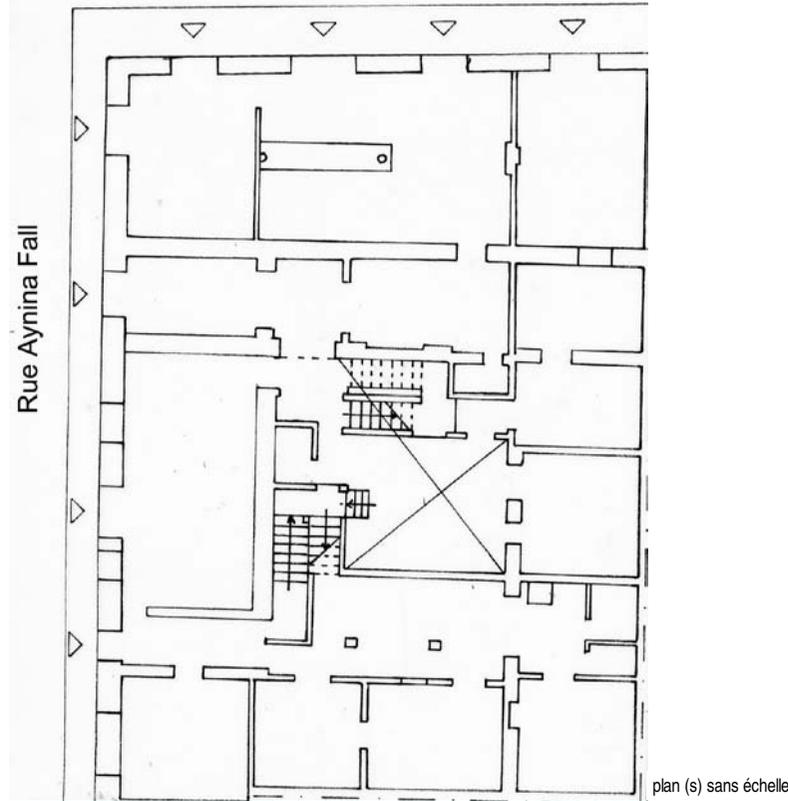



dénomination	Maison avec Commerce		
enquête	15/12/2002		
catégorie origine	Edifice Domestique		
catégorie actuelle	Edifice Domestique		
datation	avant 1829		
évolution	Existant		
protection MH			
état	Moyen		
intérêt architectural	Grand		
intérêt urbain	Ensemble homogène		
typologie d'origine	Maison à Etage	en L	
nb étages	R+1 ou env 7 m		
nb de constructions	en dur: 1	baraque: 0	précaire: 0
élévation	remaniée		
toit	Terrasse		
couverture	Argamasse		
murs	Brique et agglo de ciment		
parement	Enduit au ciment		
balcon	Balcon style colonial XXe siècle		
	Remanié	Filant	
escalier	Extérieur		
éléments	Cour	Galerie	

La maison figure sur le plan de 1829 avec une forme en L




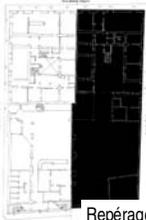
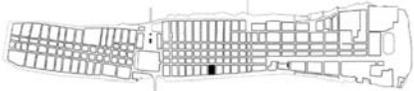
					
vue ancienne				Repérage UA	
				adresse	Rue Boufflers Rue Blaise Diagne
				ref. foncière	TF409
				statut juridique	Propriété privée

Code UA >

Na0702

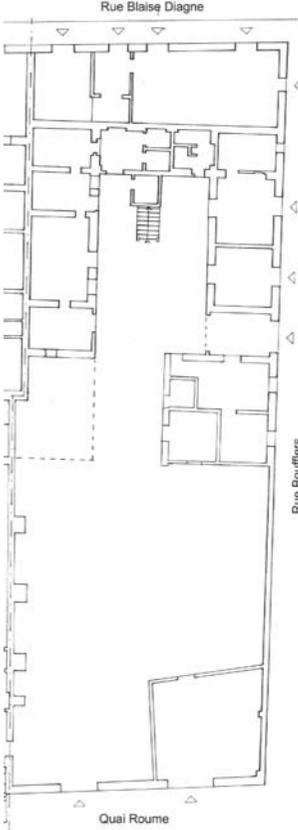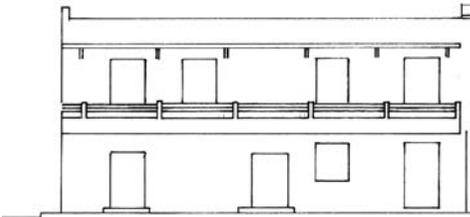	NORD →		
vue la plus récente		plan (s) sans échelle	
			
vue à la date de l'enquête			
			
			Présence d'humidité ascendante et salpêtre sur les murs.
			En 1902, l'immeuble appartenait à la famille Devès, il était occupé par le général commandant supérieur des Troupes. Plus tard, l'immeuble a appartenu à Maurel et prom jusqu'en 1974. Sur la photo aérienne de l'IFAN, la maison était couverte en argamasse et formait un L. A cette époque, elle ne possédait pas de balcon

dénomination	Maison avec Commerce		
enquête	15/12/2002		
catégorie origine	Edifice Domestique		
catégorie actuelle	Edifice Domestique		
datation	entre 1829 et 1856		
évolution	Existant		
protection MH			
état	Moyen		
intetêt architectural	Moyen		
interêt urbain	Ensemble homogène		
typologie d'origine	Maison à Etage	en L	
nb étages	R+1 ou env 7 m		
nb de constructions	en dur: 1	baraque: 0	précaire: 0
élévation	remaniée		
toit	Pente		
couverture	Fibrociment		
murs	Brique		
parement	Enduit au ciment		
balcon	Balcon style colonial XXe siècle	Ajouté	
		Isolé	
escalier	Extérieur	Maçonnerie	
éléments	Cour	Galerie	

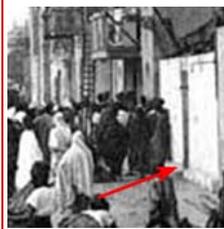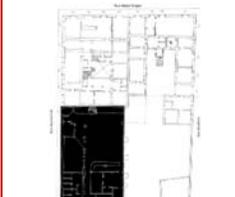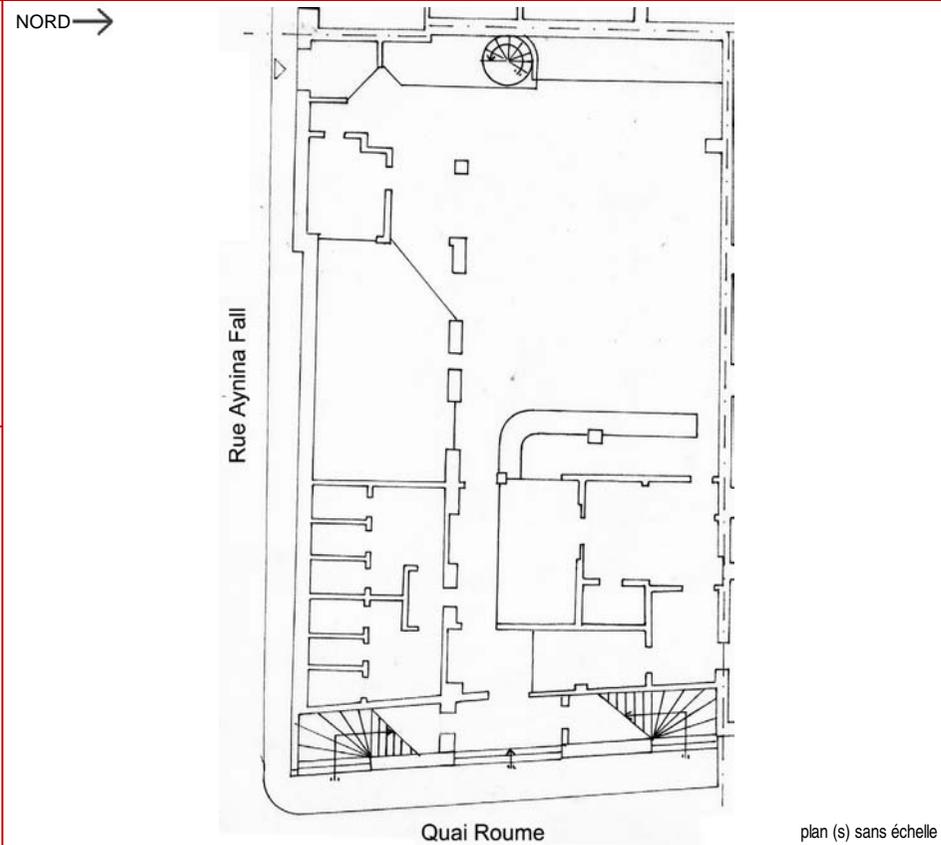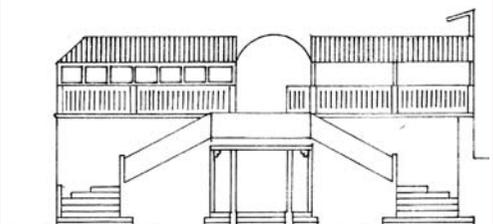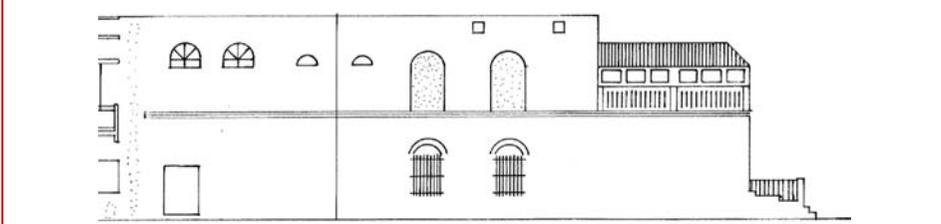 <p>vue ancienne</p>				 <p>Repérage UA</p>		
				adresse Rue Aynina Fall Quai Roume ref. foncière TF410 statut juridique Propriété privée		
				Code UA > Na0703		
 <p>vue la plus récente</p>	<p>NORD →</p>  <p>plan (s) sans échelle</p>			dénomination Casino et discothèque "le Laser" enquête 15/12/2002 catégorie origine Edifice Commercial catégorie actuelle Edifice Commercial datation avant 1829 évolution Existant protection MH état Bon état		
				intetêt architectural Aucun intérêt urbain Ensemble homogène typologie d'origine sans objet sans objet		
				nb étages R+1 ou env 7 m nb de constructions en dur: 1 baraque: 0 précaire: 0		
				élévation remaniée baies encadrées corniche		
				toit Terrasse et pente couverture Fibrociment et dalle béton		
				murs Brique et agglo de ciment parement Enduit au ciment		
				balcon sans objet sans objet sans objet sans objet		
				escalier Extérieur Maçonnerie éléments		
 <p>Quai Roume</p>	 <p>Rue Aynina Fall</p>					
				Une partie du rez-de-chaussée date peut-être de 1829. Ancienne boulangerie qui appartenait à Maurel et Prom. (plan 1932). Il apparaît sur une photo de la première moitié du XX e siècle que l'établissement était un simple RDC et couvert en argamasse.		

					
vue ancienne				Repérage UA	
adresse Rue Blaise Diagne Rue Boufflers ref. foncière TNI statut juridique Propriété de l'Etat					


Code UA >

Na0801

NORD →

Rue Blaise Diagne


Rue Boufflers

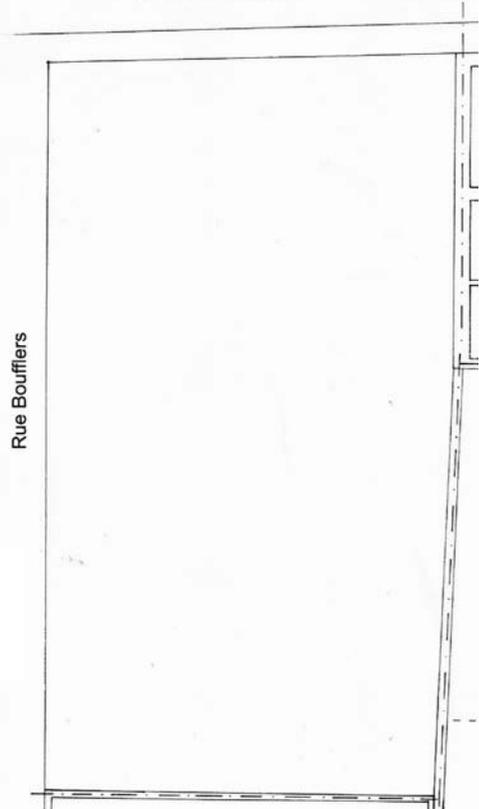

plan (s) sans échelle



dénomination	Terrain vide clôturé	
enquête	15/12/2002	
catégorie origine	Edifice Domestique	
catégorie actuelle	sans objet	
datation	sans objet	
évolution	Terrain vide	
protection MH		
état	sans objet	
intetêt architectural	sans objet	
interêt urbain	Ensemble homogène	
typologie d'origine	sans objet	sans objet
nb étages	sans objet	
nb de constructions	en dur: 0	baraque: 0 précaire: 2
élévation	sans objet	
toit	sans objet	
couverture	sans objet	
murs	sans objet	
parement	sans objet	
balcon	sans objet	sans objet
escalier	sans objet	sans objet
éléments		

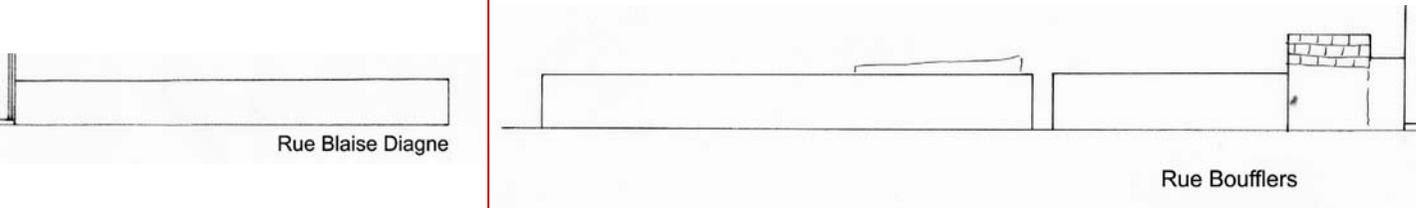


Rue Blaise Diagne



Rue Boufflers

Mur de clôture en maçonnerie.

On peut voir les constructions qui existaient sur la photo aérienne de l'IFAN.


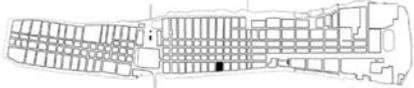
					
<p>vue ancienne</p> <p>Repérage UA</p>					<p>adresse Rue du Lieutenant Papa Mar Diop Rue Blaise Diagne</p> <p>ref. foncière TF246</p> <p>statut juridique Propriété privée</p>

Code UA > Na0802

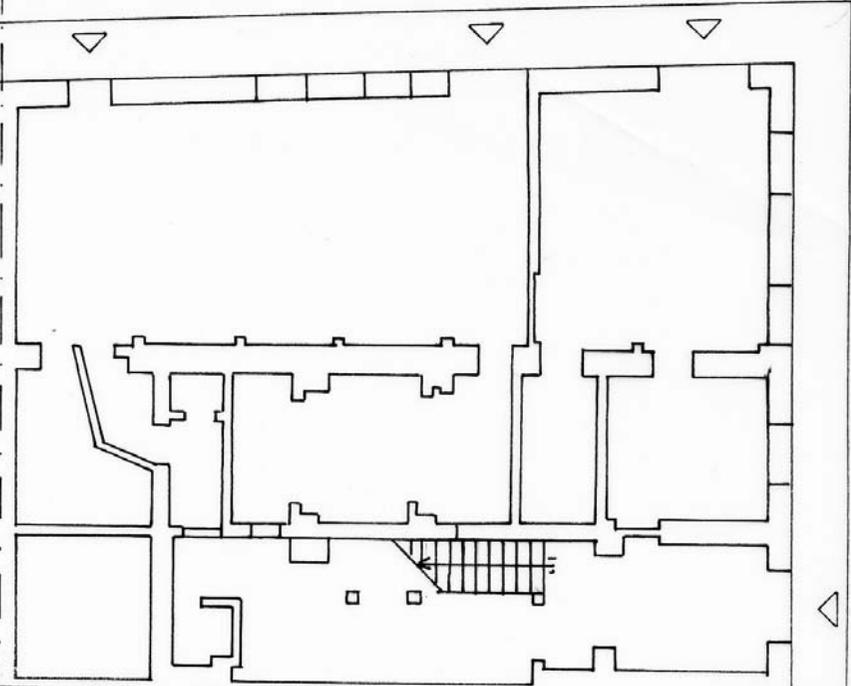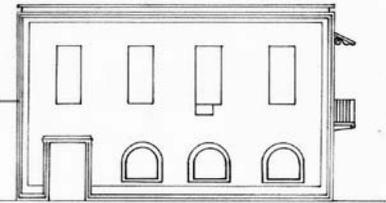	<p>NORD →</p> <p>Rue Blaise Diagne</p>  <p>Rue Papa Mar Diop</p> <p>plan (s) sans échelle</p>
	
	


dénomination	Maison avec Commerce	
enquête	15/12/2002	
catégorie origine	Edifice Domestique	
catégorie actuelle	Edifice Domestique	
datation	avant 1829	
évolution	Existant	
protection MH		
état	Bon état	
intetêt architectural	Grand	
interêt urbain	Ensemble homogène	
typologie d'origine	Maison à Galerie	en I
nb étages	R+1 ou env 7 m	
nb de constructions	en dur: 1	baraque: 0 précaire: 0
élévation	remaniée	baies encadrées
	chaîne d'angle	corniche
toit	Terrasse	
couverture	Argamasse	
murs	Brique	
parement	Enduit au ciment	
balcon	Balcon autre style	
	Remanié	Isolé
escalier	Extérieur	Maçonnerie
éléments	Cour	Galerie
		Porche

La maison date peut-être d'avant 1829. Ancienne maison des Etablissements V.Q.Petersen, qui possédaient également la parcelle sur le quai, occupée par un entrepôt aujourd'hui remplacé par une maison

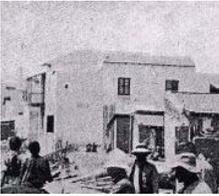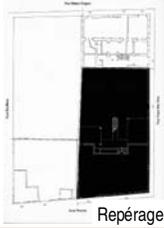					
vue ancienne					Repérage UA
adresse Quai Roume Rue du Lieutenant Papa Mar Diop ref. foncière TF246 statut juridique Propriété privée					

Code UA >



Na0803

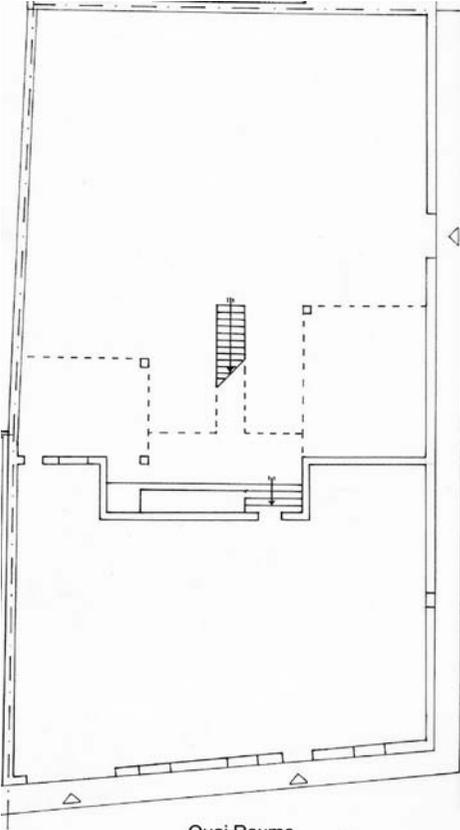
	vue la plus récente	vue à la date de l'enquête	plan (s) sans échelle
			
			

dénomination	Maison	
enquête	15/12/2002	
catégorie origine	Edifice Domestique	
catégorie actuelle	Edifice Domestique	
datation	entre 1976 et 2000	
évolution	Existant	
protection MH		
état	Bon état	
intérêt architectural	Aucun	
intérêt urbain	Ensemble homogène	
typologie d'origine	sans objet	sans objet
nb étages	R+1 ou env 7 m	
nb de constructions	en dur: 1	baraque: 0 précaire: 0
élévation	d'origine	baies encadrées corniche
toit	Terrasse	
couverture	Dalle béton	
murs	Agglo de ciment et (ou) BA	
parement	Enduit au ciment	
balcon	Loggia autre style d'Origine	Isolé
escalier	Extérieur	Maçonnerie
éléments	Cour	


L'entrepôt a été détruit et remplacé par une maison.

A l'origine, entrepôt appartenant à Petersen, puis à la SONADIS.

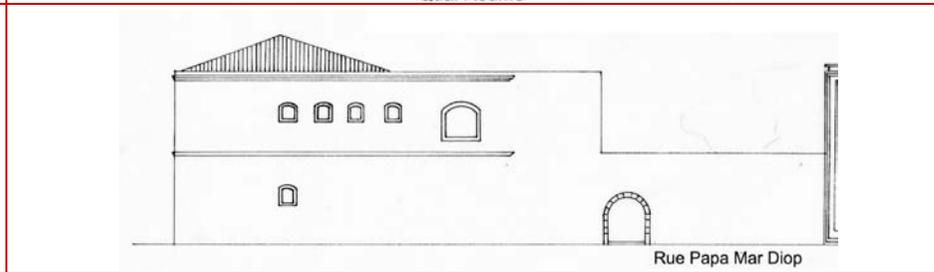
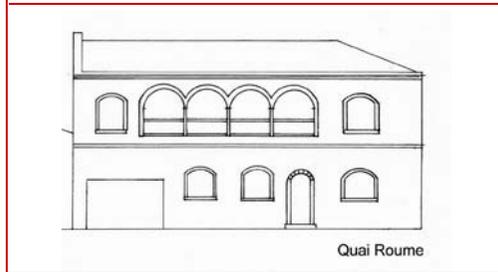


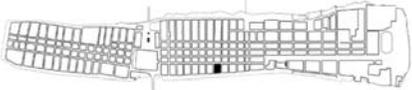				
vue ancienne			Repérage UA	
adresse	Rue Boufflers Quai Roume			
ref. foncière	TF687			
statut juridique	Propriété privée			


Code UA > **Na0804**

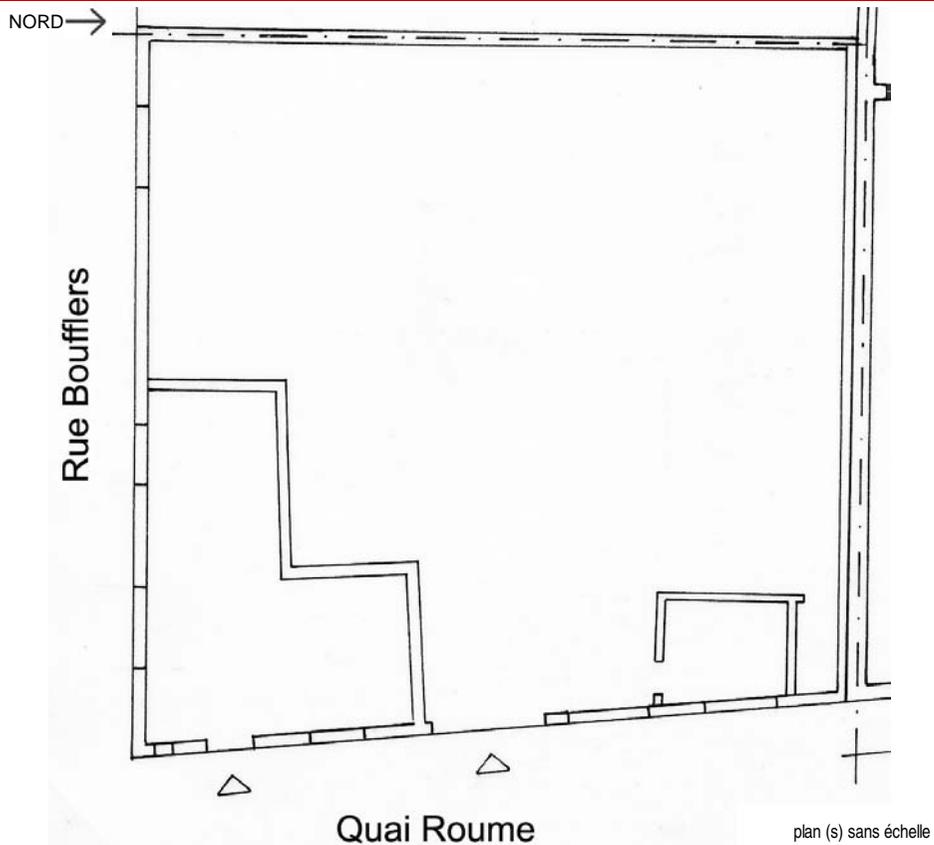

dénomination	Entrepôt	
enquête	15/12/2002	
catégorie origine	Edifice Commercial	
catégorie actuelle	Edifice Commercial	
datation	entre 1908 et 1954	
évolution	Existant	
protection MH		
état	Moyen	
intetêt architectural	Moyen	
interêt urbain	Ensemble homogène	
typologie d'origine	sans objet	sans objet
nb étages	R+1 ou env 7 m	
nb de constructions	en dur: 1	baraque: 0 précaire: 0
élévation	remaniée	
toit	Pente	
couverture	Fibrociment	
murs	Agglo de ciment et (ou) BA	
parement	Enduit au ciment	
balcon	sans objet	sans objet
escalier	sans objet	sans objet
éléments	sans objet	sans objet

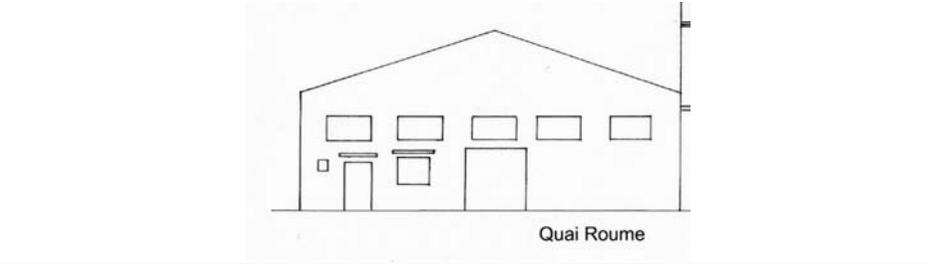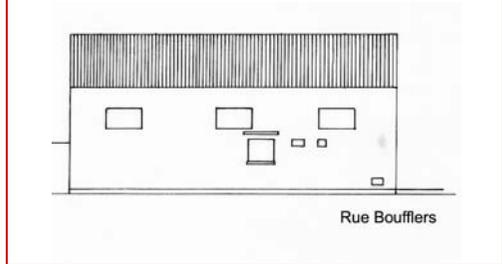

L'entrepot apparaît sur une photo IFAN, il possédait un pignon à redents.

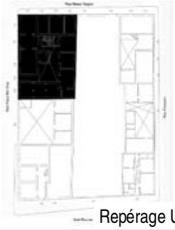					UA Fiche détaillée	
vue ancienne					adresse	Rue Blaise Diagne Rue du Lieutenant Papa Mar Diop
					ref. foncière	TF1551
					statut juridique	Propriété privée


Code UA > Na0901



vue la plus récente

NORD →

Rue Blaise Diagne

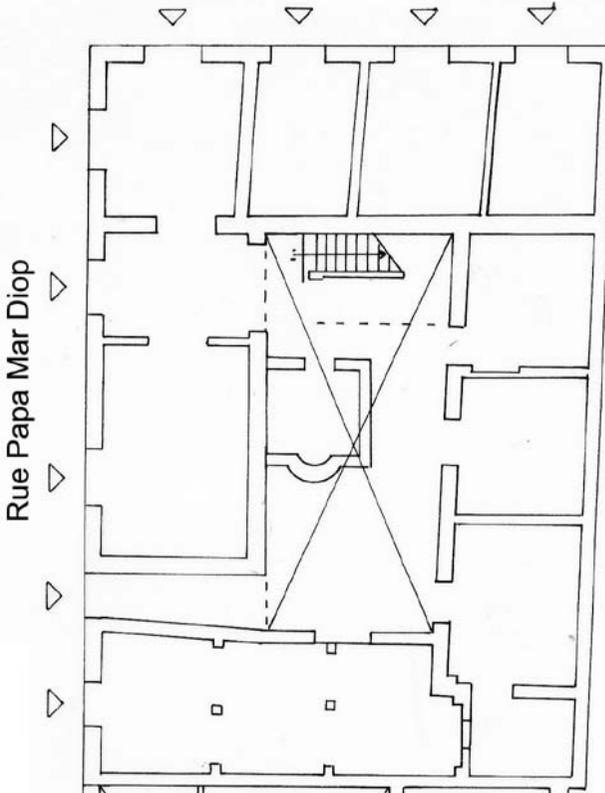

Rue Papa Mar Diop

plan (s) sans échelle

dénomination

enquête

catégorie origine

catégorie actuelle



datation

évolution

protection MH

état

dénomination	Maison avec Commerce	
enquête	15/02/2002	
catégorie origine	Edifice Domestique	
catégorie actuelle	Edifice Domestique	
datation	entre 1856 et 1908	
évolution	Existant	
protection MH		
état	Bon état	
intetêt architectural	Grand	
interêt urbain	Ensemble hétérogène	
typologie d'origine	Maison à Etage	en U
nb étages	R+1 ou env 7 m	
nb de constructions	en dur: 1	baraque: 0 précaire: 0
élévation	d'origine	baies encadrées
	chaîne d'angle	corniche
toit	Pente	
couverture	Tuile	
murs	Brique	
parement	Enduit au ciment	
balcon	Balcon style colonial XIXe siècle	
	d'Origine	Filant
escalier	Extérieur	Maçonnerie
éléments	Cour	Porche

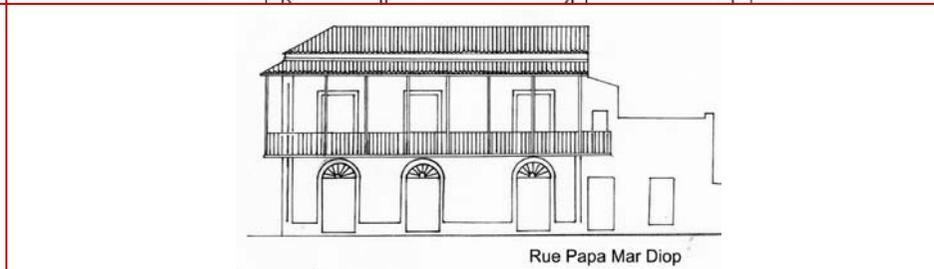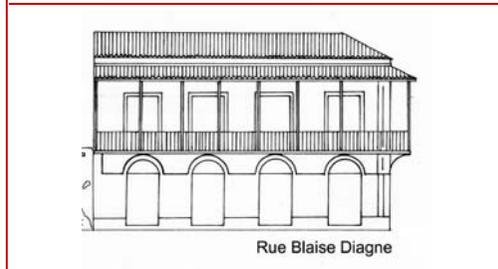


				
vue ancienne			Repérage UA	
adresse		Quai Roume Rue Blaise Diagne		
ref. foncière		TF415		
statut juridique		Propriété privée		

Code UA >



Na0902



NORD →

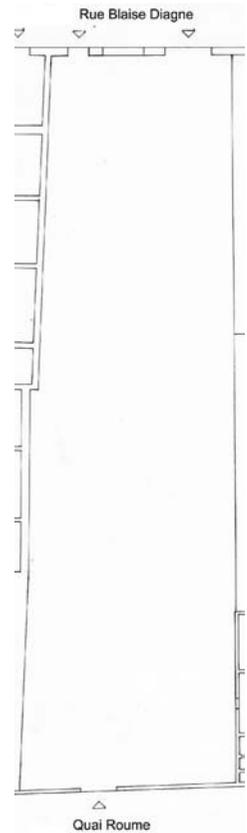


dénomination	Terrain vide clôturé	
enquête	15/12/2002	
catégorie origine	Edifice Commercial	
catégorie actuelle	sans objet	
datation	entre 1908 et 1954	
évolution	Terrain vide	
protection MH		
état	En péril	
intetêt architectural	sans objet	
interêt urbain	Ensemble hétérogène	
typologie d'origine	sans objet	sans objet
nb étages	R ou inférieur à 4 m	
nb de constructions	en dur: 1	baraque: 0 précaire: 0
élévation	sans objet	corniche
toit	sans objet	
couverture	sans objet	
murs	Brique	
parement	Enduit à la chaux	
balcon	sans objet	sans objet
escalier	sans objet	sans objet
éléments		

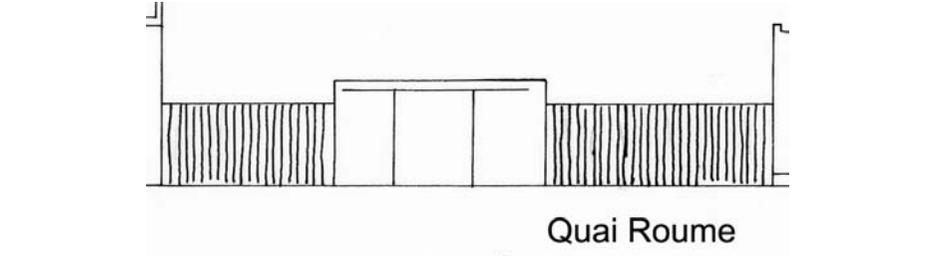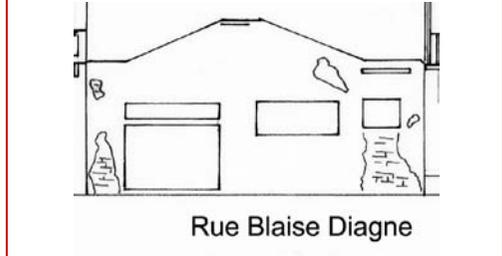

En décembre 2002, il ne reste que la façade sur rue.

On voit sur une carte postale ancienne qu'il y avait une maison à la place de l'entrepôt. Cet entrepôt appartenait à la CFAO.

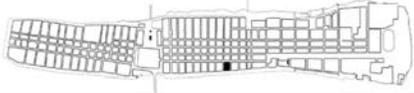					
<p>vue ancienne</p>					<p>adresse Rue Flamand Rue Blaise Diagne</p> <p>ref. foncière TF387</p> <p>statut juridique Propriété privée</p>


Code UA >

Na0903




NORD →

Rue Blaise Diagne

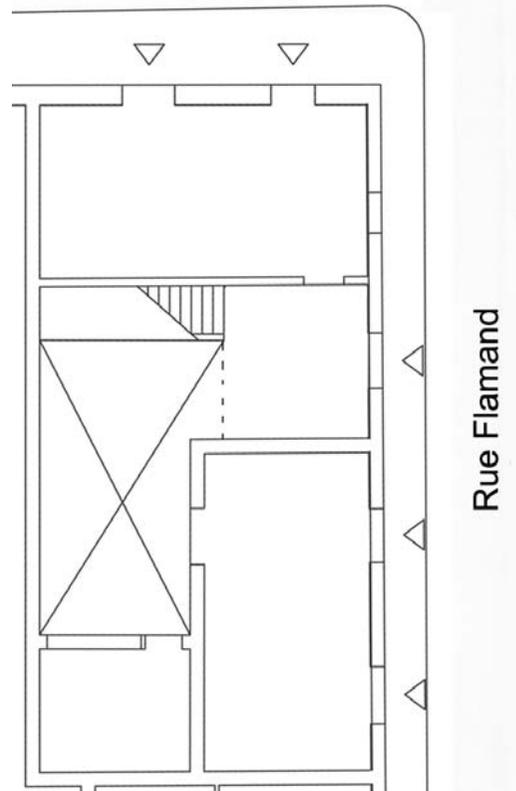


plan (s) sans échelle


dénomination	Maison avec Commerce	
enquête	15/12/2002	
catégorie origine	Edifice Domestique	
catégorie actuelle	Edifice Domestique	
datation	entre 1908 et 1954	
évolution	Existant	
protection MH		
état	Bon état	
intetêt architectural	Grand	
interêt urbain	Ensemble hétérogène	
typologie d'origine	Maison à Etage	en L
nb étages	R+1 ou env 7 m	
nb de constructions	en dur: 1	baraque: 0 précaire: 0
élévation	d'origine	baies encadrées
	chaîne d'angle	
toit	Pente	
couverture	Tuile	
murs	Agglo de ciment et (ou) BA	
parement	Enduit au ciment	
balcon	Balcon style colonial XXe siècle	
	d'Origine	Filant
escalier	Extérieur	Maçonnerie
éléments	Cour	Porche

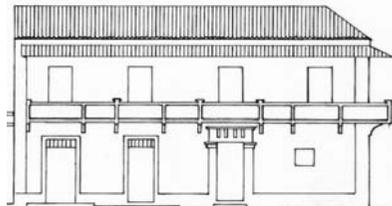



Sur une carte postale du début de siècle, la maison n'existait pas encore.

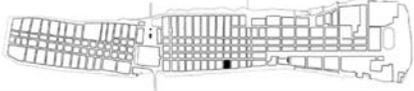					
vue ancienne				Repérage UA	
				adresse	Rue Flamand
				ref. foncière	TNI
				statut juridique	Propriété de l'Etat


Code UA > Na0904


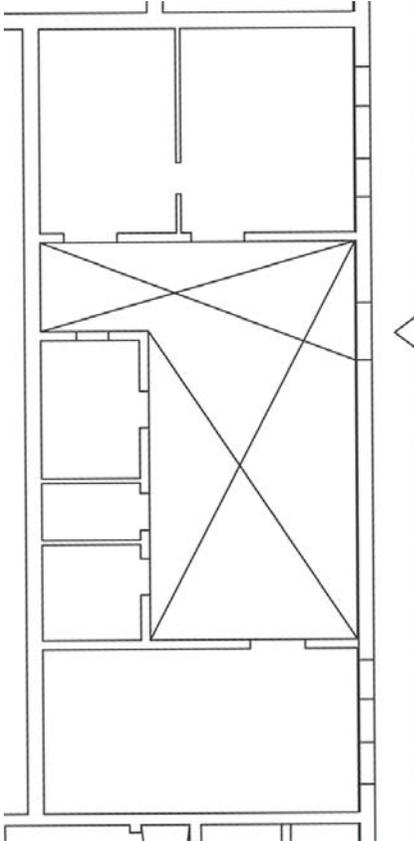
	<p>NORD →</p>  <p style="text-align: center;">Rue Flamand</p> <p style="text-align: right;">plan (s) sans échelle</p>	dénomination	Maison
vue la plus récente		enquête	15/12/2002
	vue à la date de l'enquête	catégorie origine	Edifice Domestique
		catégorie actuelle	Edifice Domestique
		datation	avant 1829
		évolution	Existant
		protection MH	
		état	Moyen
		intetêt architectural	Moyen
		interêt urbain	Ensemble hétérogène
		typologie d'origine	Maison Basse en I
		nb étages	R ou inférieur à 4 m
		nb de constructions	en dur: 2 baraque: 0 précaire: 0
		élévation	d'origine baies encadrées corniche
		toit	Terrasse
		couverture	Argamasse
		murs	Brique
		parement	Enduit au ciment
		balcon	sans objet sans objet sans objet
		escalier	sans objet sans objet
		éléments	Cour






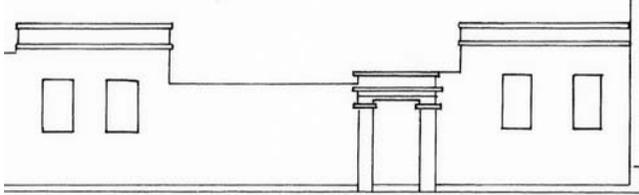
		
	Rue Flamand	
<p>La partie Ouest apparaît sur le plan de 1829, il semble donc que l'aile Est ait été construite plus tard pendant la seconde moitié du XIX e siècle, celle-ci est présente sur le plan de 1954.</p>		



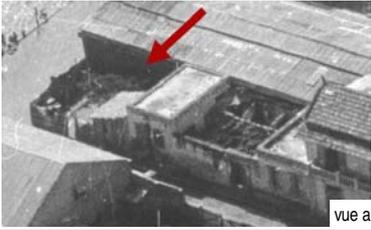
 <p>vue ancienne</p>				 <p>Repérage UA</p>		
<p>adresse Quai Roume Rue Flamand</p> <p>ref. foncière TNI</p> <p>statut juridique Propriété de l'Etat</p>						

Code UA > Na0905

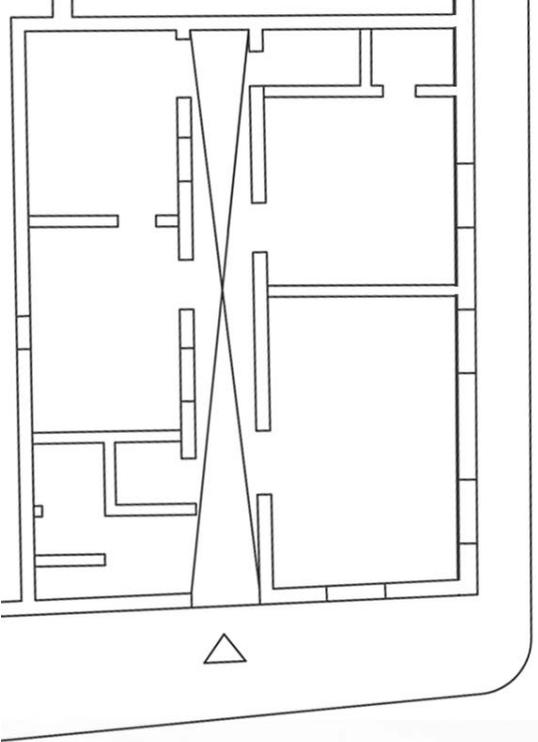 <p>vue la plus récente</p>	<p>NORD →</p>  <p style="writing-mode: vertical-rl; transform: rotate(180deg);">Rue Flamand</p> <p style="text-align: center;">Quai Roume</p> <p>plan (s) sans échelle</p>	<p>dénomination Maison</p> <p>enquête 15/12/2002</p> <p>catégorie origine Edifice Domestique</p> <p>catégorie actuelle Edifice Domestique</p> <p>datation entre 1954 et 1976</p> <p>évolution Existant</p> <p>protection MH</p> <p>état Moyen</p>	
 <p>vue à la date de l'enquête</p>		<p>intetêt architectural Aucun</p> <p>interêt urbain Ensemble hétérogène</p> <p>typologie d'origine sans objet sans objet</p>	
<p>nb étages R ou inférieur à 4 m</p> <p>nb de constructions en dur: 2 baraque: 0 précaire: 0</p>		<p>élévation d'origine</p>	
<p>toit Pente</p> <p>couverture Fibrociment</p>		<p>murs Agglo de ciment et (ou) BA</p> <p>parement Enduit au ciment</p>	
<p>balcon sans objet sans objet sans objet</p> <p>escalier sans objet sans objet</p> <p>éléments Cour</p>			

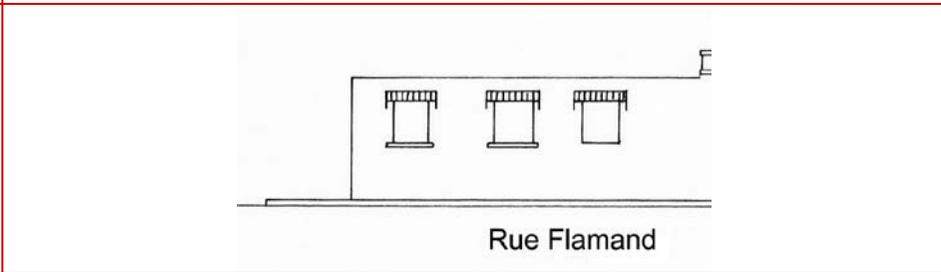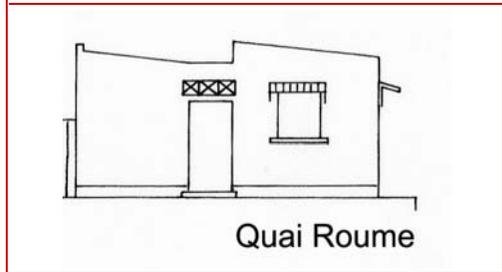

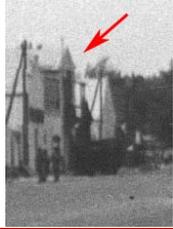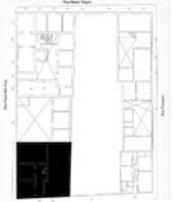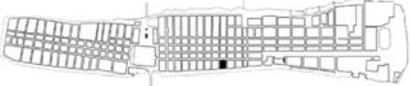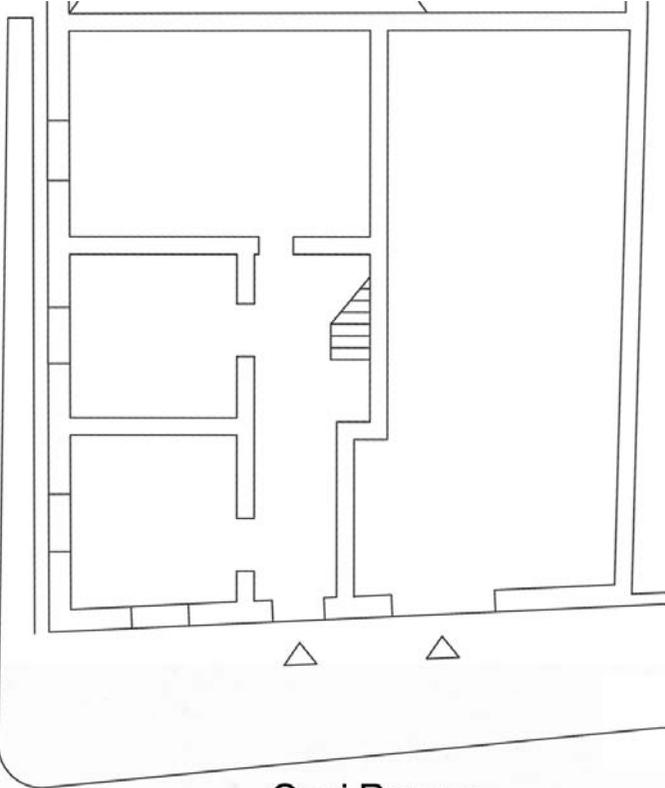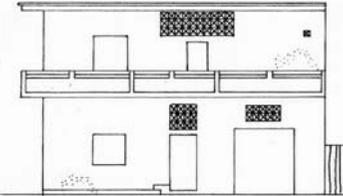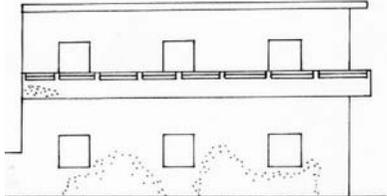
 <p>vue ancienne</p>				 <p>Repérage UA</p>		
				<p>adresse</p>	<p>Rue du Lieutenant Papa Mar Diop Quai Roume</p>	
				<p>ref. foncière</p>	<p>TF269</p>	
				<p>statut juridique</p>	<p>Propriété privée</p>	
<p>Code UA > Na0906</p>						
 <p>vue la plus récente</p>	<p>NORD →</p>  <p>Rue Papa Mar Diop</p> <p>Quai Roume</p> <p>plan (s) sans échelle</p>			<p>dénomination</p>	<p>Maison</p>	
				<p>enquête</p>	<p>15/12/2002</p>	
				<p>catégorie origine</p>	<p>Edifice Commercial</p>	
				<p>catégorie actuelle</p>	<p>Edifice Domestique</p>	
	<p>datation</p>	<p>entre 1908 et 1954</p>				
	<p>évolution</p>	<p>Existant</p>				
	<p>protection MH</p>	<p>état</p>				
	<p>état</p>	<p>Mauvais état</p>				
	<p>intetêt architectural</p>	<p>Aucun</p>				
	<p>interêt urbain</p>	<p>Ensemble hétérogène</p>				
	<p>typologie d'origine</p>	<p>sans objet</p>	<p>sans objet</p>			
	<p>nb étages</p>	<p>R+1 ou env 7 m</p>				
	<p>nb de constructions</p>	<p>en dur: 1</p>	<p>baraque: 0</p>	<p>précaire: 0</p>		
	<p>élévation</p>	<p>remaniée</p>				
	<p>toit</p>	<p>Terrasse</p>				
	<p>couverture</p>	<p>Dalle béton</p>				
	<p>murs</p>	<p>Brique</p>				
	<p>parement</p>	<p>Enduit au ciment</p>				
	<p>balcon</p>	<p>Balcon style colonial XXe siècle</p>	<p>Remanié</p>	<p>Filant</p>		
	<p>escalier</p>	<p>Intérieur</p>				
	<p>éléments</p>	<p>non renseigné</p>				
 <p>Quai Roume</p>	 <p>Rue Papa Mar Diop</p>	<p>Le bâtiment figure sur la photo aérienne de l'IFAN, le toit était en fibrociment. Il appartenait à Devès et Chaumet en 1919, puis à la CFAO en 1942. Il s'agissait peut-être d'un édifice à simple vocation commerciale à l'origine.</p>				

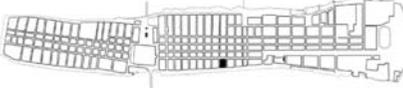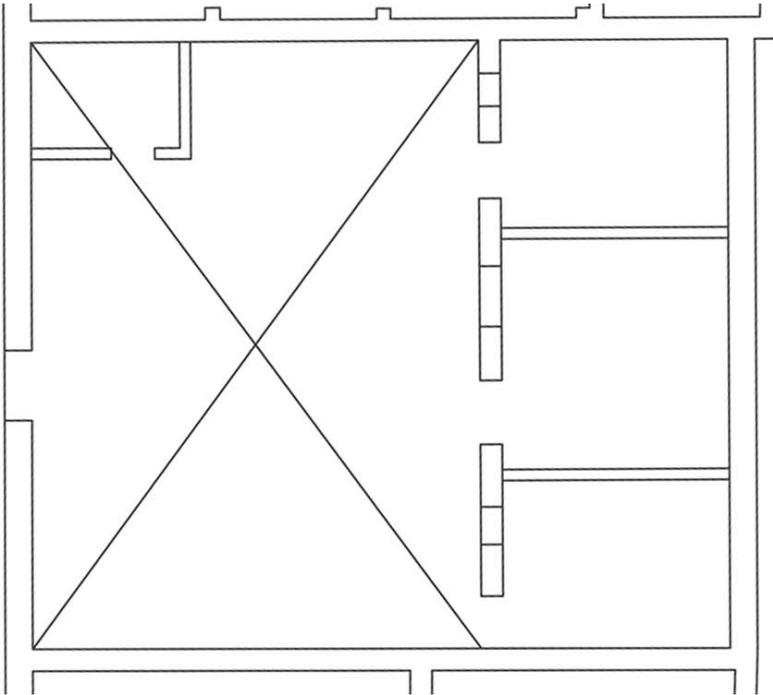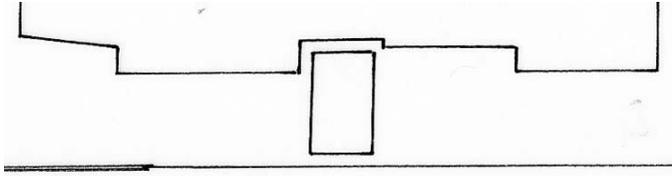 <p>vue ancienne</p>				 <p>Repérage UA</p>	<p>UA Fiche typologique</p>		
<p>adresse</p> <p>Rue du Lieutenant Papa Mar Diop</p>		<p>ref. foncière</p> <p>TNI</p>		<p>statut juridique</p> <p>Propriété de l'Etat</p>		<p>Code UA > Na0907</p>	
 <p>vue la plus récente</p>	<p>NORD →</p> <p>Rue Papa Mar Diop</p>  <p>plan (s) sans échelle</p>			<p>dénomination</p> <p>Maison</p> <p>enquête</p> <p>15/12/2002</p> <p>catégorie origine</p> <p>Edifice Domestique</p> <p>catégorie actuelle</p> <p>Edifice Domestique</p> <p>datation</p> <p>avant 1829</p> <p>évolution</p> <p>Existant</p> <p>protection MH</p> <p>état</p> <p>Mauvais état</p>		<p>intetêt architectural</p> <p>Aucun</p> <p>interêt urbain</p> <p>Ensemble hétérogène</p> <p>typologie d'origine</p> <p>Maison Basse en I</p>	
<p>vue à la date de l'enquête</p>				<p>nb étages</p> <p>R ou inférieur à 4 m</p>		<p>nb de constructions</p> <p>en dur: 1 baraque: 0 précaire: 1</p>	
		 <p>Rue Papa Mar Diop</p>		<p>élévation</p> <p>remaniée</p>		<p>toit</p> <p>Pente</p> <p>couverture</p> <p>Fibrociment</p>	
						<p>murs</p> <p>Brique et agglo de ciment</p> <p>parement</p> <p>Enduit au ciment</p>	
						<p>balcon</p> <p>sans objet</p> <p>sans objet</p> <p>sans objet</p>	
						<p>escalier</p> <p>sans objet</p> <p>sans objet</p>	
						<p>éléments</p> <p>Cour</p>	
						<p>Il semblerait que ce bâtiment soit de 1829. Ce qui expliquerait peut être sa situation en fond de parcelle.</p>	



<p>vue ancienne</p>				<p>Repérage UA</p>		
<p>adresse Rue Blaise Diagne Rue Flamand</p> <p>ref. foncière TF1311</p> <p>statut juridique Propriété privée</p>						

Code UA >

Na1001

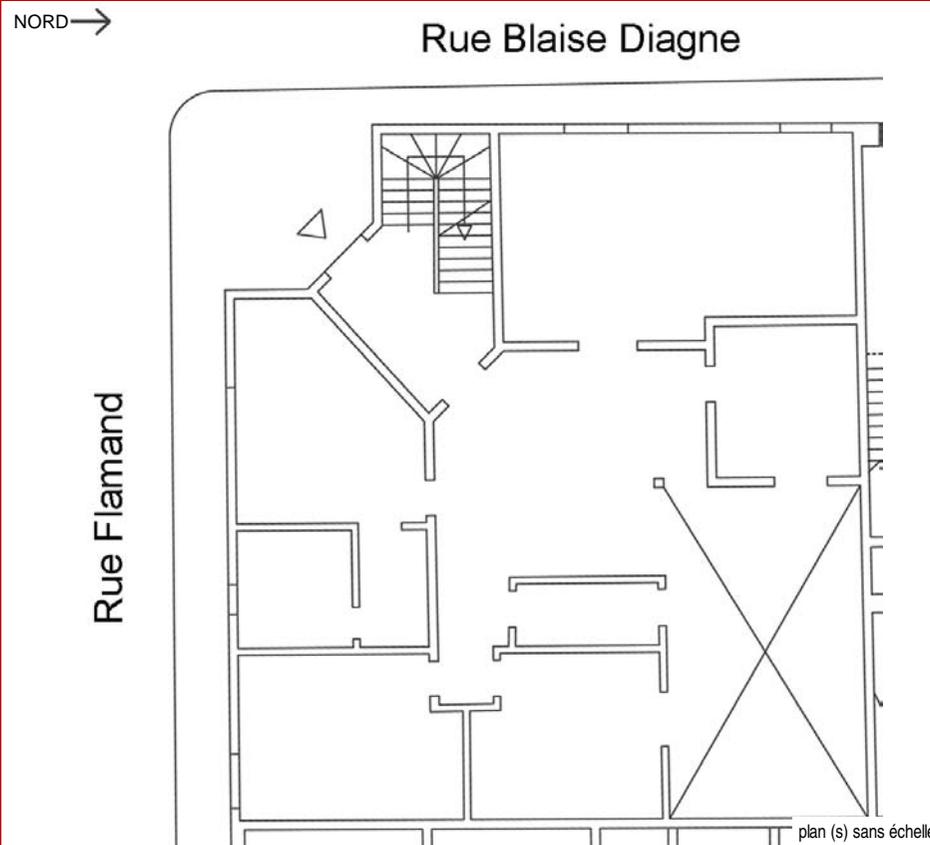


dénomination	Maison	
enquête	15/12/2002	
catégorie origine	Edifice Domestique	
catégorie actuelle	Edifice Domestique	
datation	postérieur à 2000	
évolution	En Chantier	
protection MH		
état	sans objet	
intetêt architectural	Aucun	
interêt urbain	Ensemble hétérogène	
typologie d'origine	sans objet	sans objet
nb étages	R+1 ou env 7 m	
nb de constructions	en dur: 1	baraque: 0 précaire: 0
élévation	d'origine	baies encadrées corniche
toit	Terrasse	
couverture	Dalle béton	
murs	Agglo de ciment et (ou) BA	
parement	Enduit au ciment	
balcon	Balcon autre style d'Origine	Isolé
escalier	Intérieur	Maçonnerie
éléments	Cour	

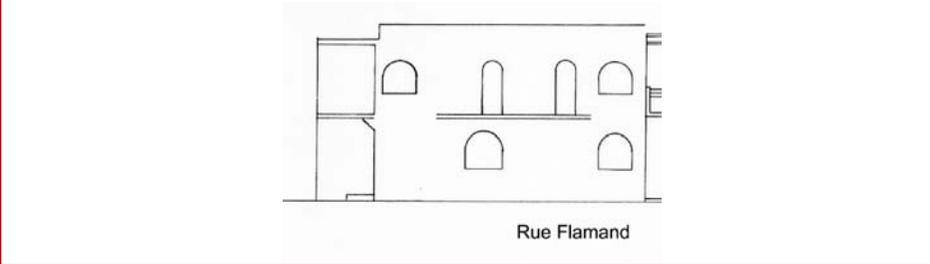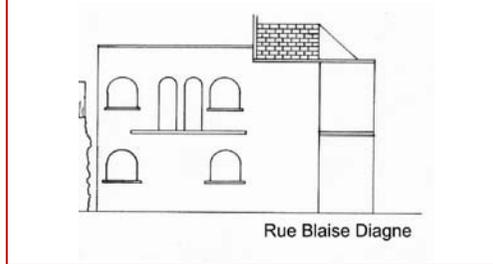

Oct 2004: Maison avec commerce en chantier

Le terrain a appartenu à la CFAO jusqu'en 1960

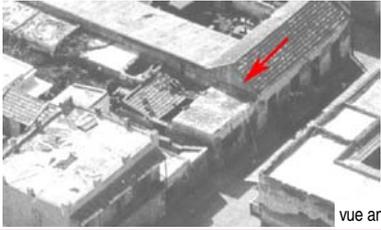				
vue ancienne			Repérage UA	
		adresse		Rue Blaise Diagne
		ref. foncière		TF254
		statut juridique		Propriété privée


Code UA > Na1002



vue la plus récente

NORD →

Rue Blaise Diagne

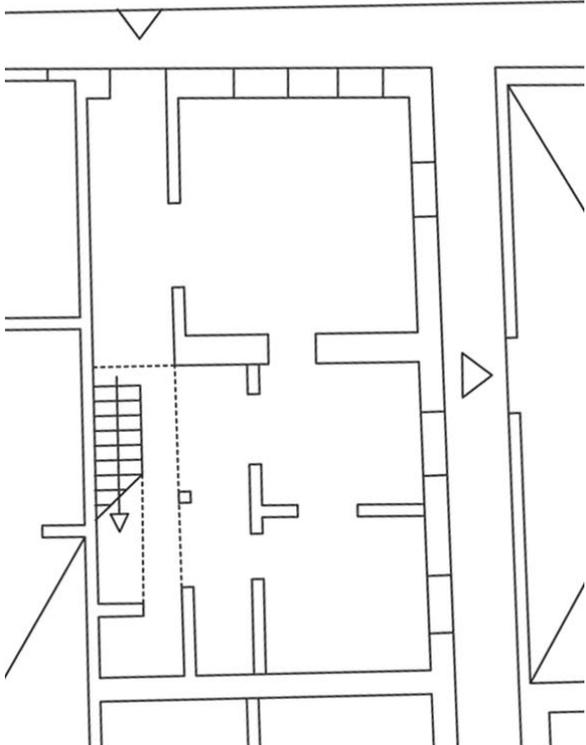

plan (s) sans échelle

dénomination **Maison**

enquête 15/12/2002

catégorie origine Edifice Domestique

catégorie actuelle Edifice Domestique

datation **entre 1856 et 1908**

évolution Existant

protection MH

état **Moyen**

intetêt architectural Aucun

interêt urbain Ensemble hétérogène

typologie d'origine Maison Basse en I

nb étages R+1 ou env 7 m

nb de constructions **en dur: 2 baraque: 0 précaire: 0**

élévation remaniée

toit Terrasse

couverture Dalle béton

murs Brique et agglo de ciment


parement Enduit au ciment

balcon sans objet


sans objet sans objet

escalier Extérieur

éléments Maçonnerie

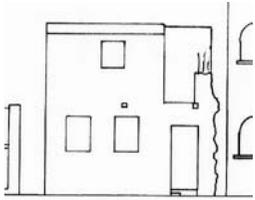


Rue Blaise Diagne

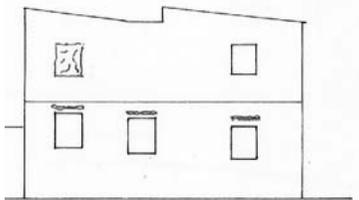

Ruelle Sud


dénomination		Maison
enquête		15/12/2002
catégorie origine		Edifice Domestique
catégorie actuelle		Edifice Domestique
datation		entre 1856 et 1908
évolution		Existant
protection MH		
état		Moyen
intetêt architectural		Aucun
interêt urbain		Ensemble hétérogène
typologie d'origine		Maison Basse en I
nb étages		R+1 ou env 7 m
nb de constructions		en dur: 2 baraque: 0 précaire: 0
élévation		remaniée
toit		Terrasse
couverture		Dalle béton
murs		Brique et agglo de ciment
parement		Enduit au ciment
balcon		sans objet
		sans objet sans objet
escalier		Extérieur
éléments		Maçonnerie

La vue ancienne nous montre que cette maison était initialement en RDC, avec un toit terrasse en argamasse. La partie arrière possédait un toit en tuile.


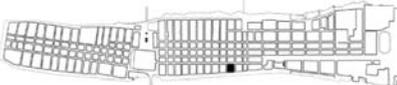
				
vue ancienne			Repérage UA	
adresse	Rue Blaise Diagne Rue Pierre Loti			
ref. foncière	TF310 ; TF411			
statut juridique	Propriété privée			

Code UA >



Na1003

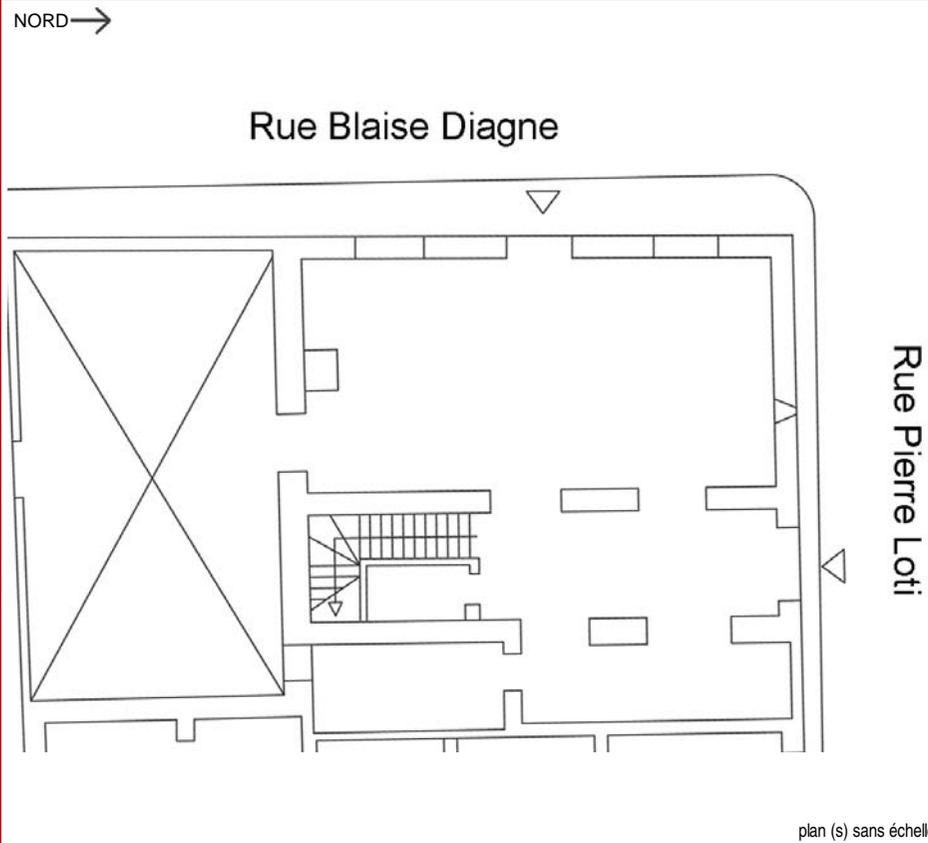


dénomination	Maison avec Commerce	
enquête	15/12/2002	
catégorie origine	Edifice Domestique	
catégorie actuelle	Edifice Domestique	
datation	entre 1856 et 1908	
évolution	Existant	
protection MH		
état	Bon état	
intetêt architectural	Moyen	
interêt urbain	Ensemble homogène	
typologie d'origine	Maison à Etage	en I
nb étages	R+1 ou env 7 m	
nb de constructions	en dur: 1	baraque: 0 précaire: 0
élévation	remaniée	baies encadrées
toit	Terrasse	
couverture	Dalle béton	
murs	Brique	
parement	Enduit au ciment	
balcon	Balcon style colonial XXe siècle	Remanié Isolé
escalier	Intérieur	non renseigné
éléments	Cour	Galerie

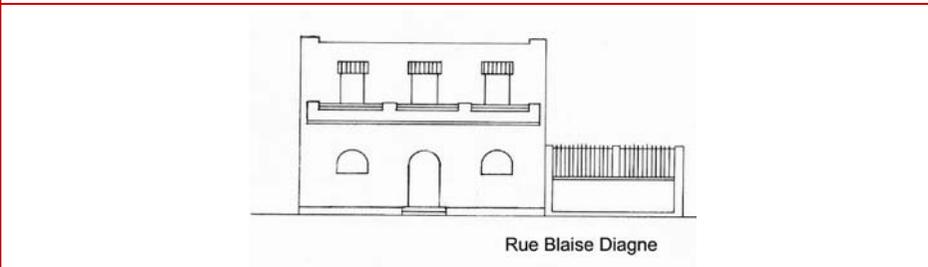
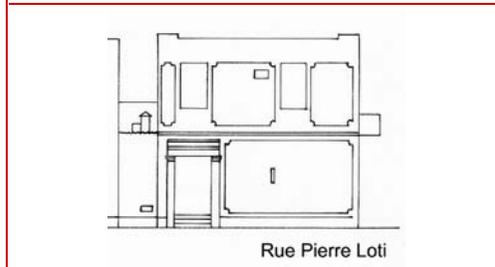


Sur la vue ancienne, la maison possédait un toit en argamasse, avec un acrotère à créneaux. Elle avait également un balcon en bois sur la rue Diagne. D'après la photo aérienne actuelle et le plan, il semble que la maison possède une galerie à arcades

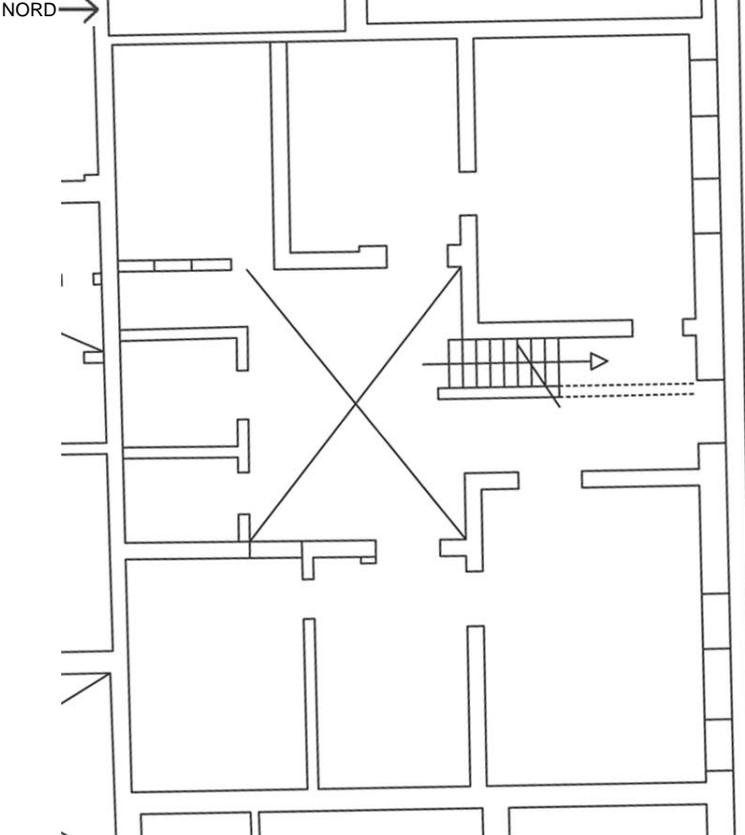
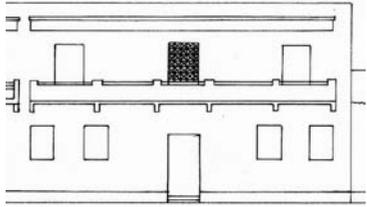
 <p>vue ancienne</p>				 <p>Repérage UA</p>		
Code UA > Na1004						
 <p>vue la plus récente</p>	 <p>NORD →</p> <p style="writing-mode: vertical-rl; transform: rotate(180deg);">Rue Pierre Loti</p> <p>plan (s) sans échelle</p>			<p>dénomination Maison enquête 15/12/2002 catégorie origine Edifice Domestique catégorie actuelle Edifice Domestique datation entre 1856 et 1908 évolution Existant protection MH état Moyen</p>	<p>intetêt architectural Aucun interêt urbain Ensemble hétérogène typologie d'origine Maison à Etage en I</p>	
 <p>vue à la date de l'enquête</p>				<p>nb étages R+1 ou env 7 m nb de constructions en dur: 1 baraque: 0 précaire: 0</p>	<p>élévation remaniée</p>	
 <p>Rue Pierre Loti</p>						<p>toit Terrasse couverture Dalle béton</p> <p>murs Brique et agglo de ciment parement Enduit au ciment</p> <p>balcon Balcon style colonial XXe siècle Remanié Filant</p> <p>escalier Extérieur Maçonnerie éléments Cour Porche</p> <p>D'après la vue ancienne, le corps principal forme plutôt un I. La maison était couverte en argamasse, elle avait un balcon en bois filant et un encadrement à sa porte d'entrée.</p>

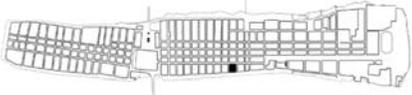 <p>vue ancienne</p>				 <p>Repérage UA</p>	
<p>adresse Rue Pierre Loti</p>		<p>ref. foncière TF1952</p>		<p>statut juridique Propriété privée</p>	

Code UA > Na1005

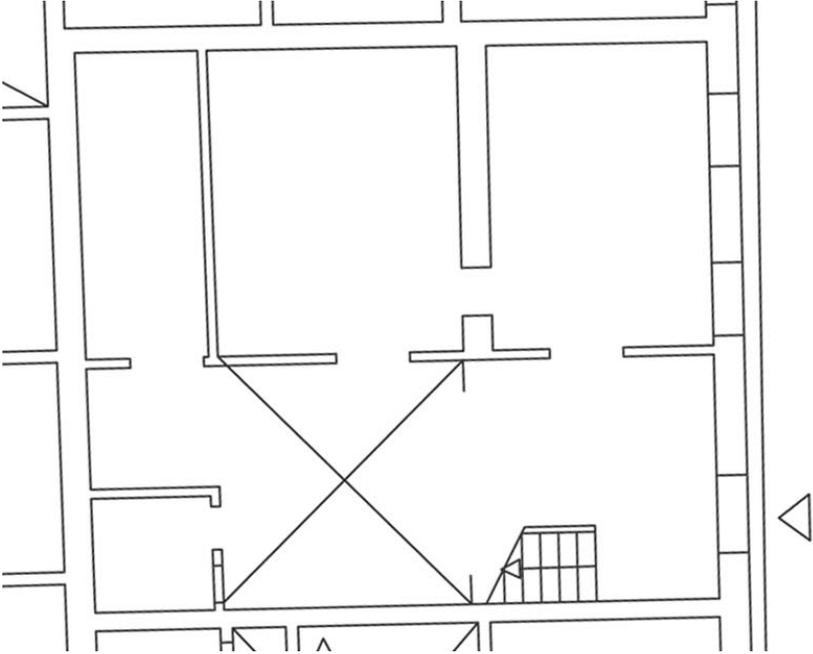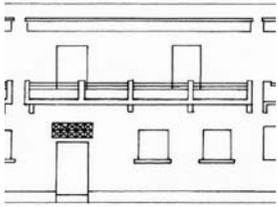
 <p>vue la plus récente</p>	<p>NORD →</p>  <p style="writing-mode: vertical-rl; transform: rotate(180deg);">Rue Pierre Loti</p> <p style="text-align: right;">plan (s) sans échelle</p>	<table border="1"> <tr> <td>dénomination</td> <td colspan="2">Maison</td> </tr> <tr> <td>enquête</td> <td colspan="2">15/12/2003</td> </tr> <tr> <td>catégorie origine</td> <td colspan="2">Edifice Domestique</td> </tr> <tr> <td>catégorie actuelle</td> <td colspan="2">Edifice Domestique</td> </tr> <tr> <td>datation</td> <td colspan="2">entre 1908 et 1954</td> </tr> <tr> <td>évolution</td> <td colspan="2">Existant</td> </tr> <tr> <td>protection MH</td> <td colspan="2"></td> </tr> <tr> <td>état</td> <td colspan="2">Moyen</td> </tr> <tr> <td>intetêt architectural</td> <td colspan="2">Aucun</td> </tr> <tr> <td>interêt urbain</td> <td colspan="2">Ensemble hétérogène</td> </tr> <tr> <td>typologie d'origine</td> <td>Maison à Etage</td> <td>en L</td> </tr> <tr> <td>nb étages</td> <td colspan="2">R+1 ou env 7 m</td> </tr> <tr> <td>nb de constructions</td> <td>en dur: 1</td> <td>baraque: 0 précaire: 0</td> </tr> <tr> <td>élévation</td> <td colspan="2">remaniée</td> </tr> <tr> <td>toit</td> <td colspan="2">Terrasse</td> </tr> <tr> <td>couverture</td> <td colspan="2">Dalle béton</td> </tr> <tr> <td>murs</td> <td colspan="2">Brique</td> </tr> <tr> <td>parement</td> <td colspan="2">Enduit au ciment</td> </tr> <tr> <td>balcon</td> <td>Balcon style colonial XXe siècle</td> <td></td> </tr> <tr> <td></td> <td>Remanié</td> <td>Filant</td> </tr> <tr> <td>escalier</td> <td>Extérieur</td> <td>Maçonnerie</td> </tr> <tr> <td>éléments</td> <td>Cour</td> <td>Porche</td> </tr> </table>	dénomination	Maison		enquête	15/12/2003		catégorie origine	Edifice Domestique		catégorie actuelle	Edifice Domestique		datation	entre 1908 et 1954		évolution	Existant		protection MH			état	Moyen		intetêt architectural	Aucun		interêt urbain	Ensemble hétérogène		typologie d'origine	Maison à Etage	en L	nb étages	R+1 ou env 7 m		nb de constructions	en dur: 1	baraque: 0 précaire: 0	élévation	remaniée		toit	Terrasse		couverture	Dalle béton		murs	Brique		parement	Enduit au ciment		balcon	Balcon style colonial XXe siècle			Remanié	Filant	escalier	Extérieur	Maçonnerie	éléments	Cour	Porche
dénomination	Maison	
enquête	15/12/2003	
catégorie origine	Edifice Domestique	
catégorie actuelle	Edifice Domestique	
datation	entre 1908 et 1954	
évolution	Existant	
protection MH	
état	Moyen	
intetêt architectural	Aucun	
interêt urbain	Ensemble hétérogène	
typologie d'origine	Maison à Etage	en L	
nb étages	R+1 ou env 7 m	
nb de constructions	en dur: 1	baraque: 0 précaire: 0	
élévation	remaniée	
toit	Terrasse	
couverture	Dalle béton	
murs	Brique	
parement	Enduit au ciment	
balcon	Balcon style colonial XXe siècle	
	Remanié	Filant	
escalier	Extérieur	Maçonnerie	
éléments	Cour	Porche	
<p>vue à la date de l'enquête</p>	 <p>Rue Pierre Loti</p>	<p>Forte présence d'humidité dans les murs.</p>	

D'après la vue ancienne, le corps principal forme plutôt un L avec le Na1006. La maison était couverte en argamasse, elle avait un balcon en bois filant et un encadrement à sa porte d'entrée et sur les fenêtres..

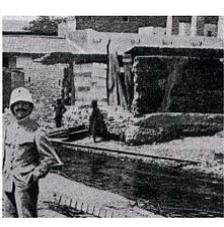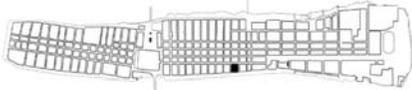					
<p>vue ancienne</p> <p>Repérage UA</p>					<p>adresse Rue Pierre Loti Quai Roume</p> <p>ref. foncière TF1952</p> <p>statut juridique Propriété privée</p>

Code UA >

Na1006

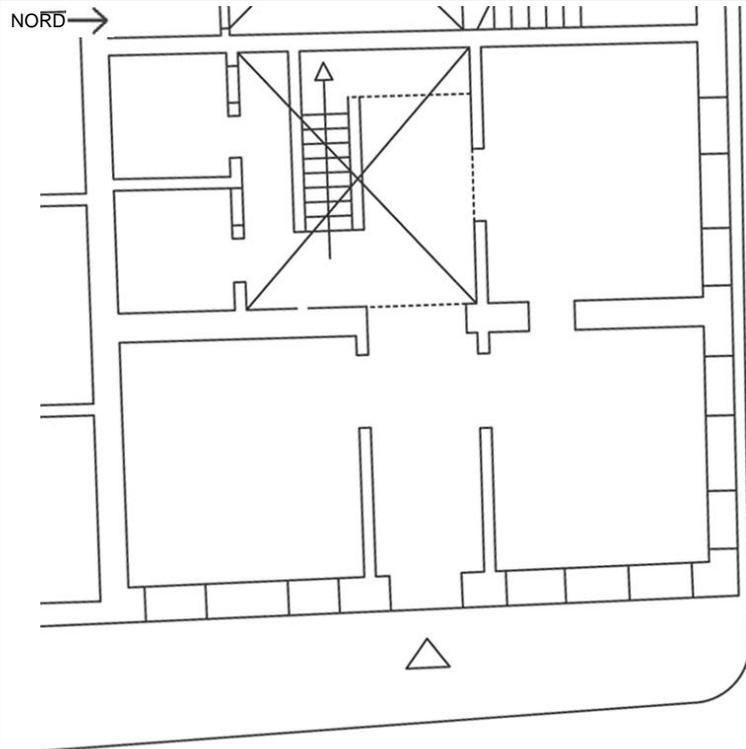

Rue Pierre Loti





Quai Roume





plan (s) sans échelle



dénomination	Maison	
enquête	15/12/2002	
catégorie origine	Edifice Domestique	
catégorie actuelle	Edifice Domestique	
datation	entre 1908 et 1954	
évolution	Existant	
protection MH		
état	Mauvais état	
intetêt architectural	Moyen	
interêt urbain	Ensemble hétérogène	
typologie d'origine	Maison à Etage	en L
nb étages	R+1 ou env 7 m	
nb de constructions	en dur: 1	baraque: 0 précaire: 0
élévation	remaniée	
toit	Terrasse	
couverture	Dalle béton	
murs	Brique	
parement	Enduit au ciment	
balcon	Balcon style colonial XXe siècle	
	Remanié	Interrompu à l'an
escalier	Extérieur	Maçonnerie
éléments	Cour	Porche




Forte présence d'humidité dans les murs.


D'après la vue ancienne, le corps principal forme plutôt un L avec le Na1006. La maison était couverte en argamasse, elle avait un balcon en bois filant et un encadrement autour la porte d'entrée et ainsi que sur les fenêtres. La masion n'existait pas en 1914 (photo CIRAD).

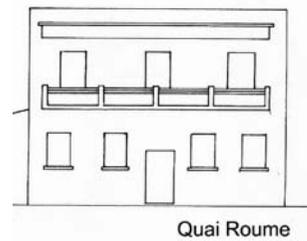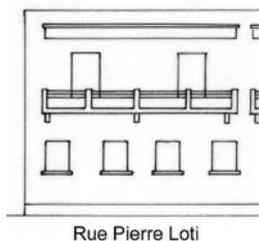

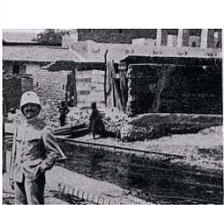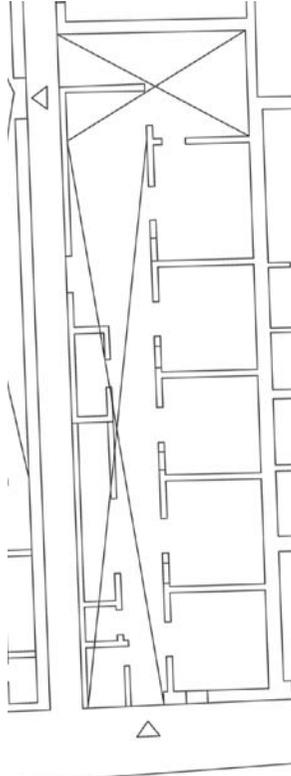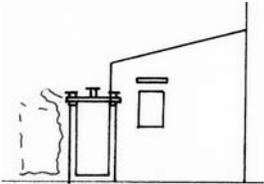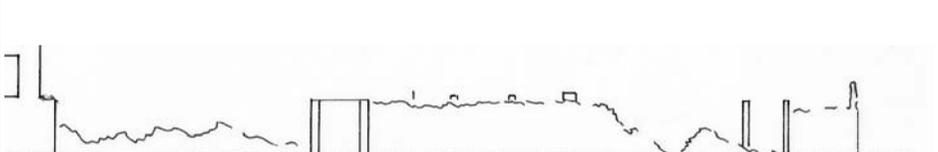 <p>vue ancienne</p>				 <p>Repérage UA</p>		
				<p>adresse Quai Roume</p> <p>ref. foncière TNI</p> <p>statut juridique Propriété de l'Etat</p>		
<p>Code UA > Na1007</p>						
 <p>vue la plus récente</p>	<p>NORD →</p>  <p>Quai Roume</p> <p>plan (s) sans échelle</p>			<p>dénomination Maison</p> <p>enquête 15/12/2002</p> <p>catégorie origine Edifice Domestique</p> <p>catégorie actuelle Edifice Domestique</p> <p>datation entre 1908 et 1954</p> <p>évolution Existant</p> <p>protection MH état Mauvais état</p> <hr/> <p>intetêt architectural Aucun</p> <p>interêt urbain Ensemble hétérogène</p> <p>typologie d'origine Maison Basse en I</p> <hr/> <p>nb étages R ou inférieur à 4 m</p> <p>nb de constructions en dur: 1 baraque: 0 précaire: 1</p> <hr/> <p>élévation d'origine baies encadrées</p> <hr/> <p>toit Pente</p> <p>couverture Fibrociment</p> <hr/> <p>murs Agglo de ciment et (ou) BA</p> <p>parement Enduit au ciment</p> <hr/> <p>balcon sans objet sans objet</p> <hr/> <p>escalier sans objet sans objet</p> <p>éléments Cour</p>		
 <p>vue à la date de l'enquête</p>						
 <p>Quai Roume</p>	 <p>Ruelle Nord</p>			<p>Apparaît sur le plan de 1954, ainsi que sur la vue ancienne. Mais sur la photo de CIRAD, elle n'existait pas.</p>		

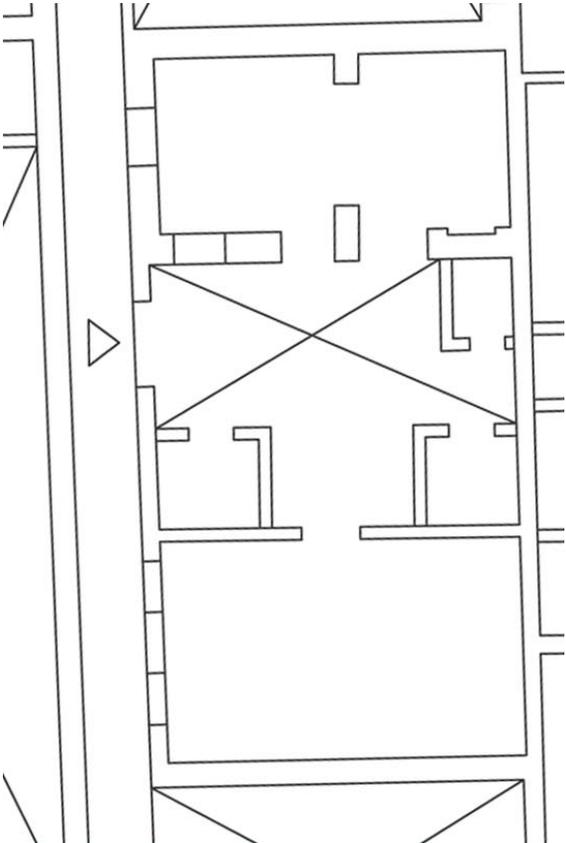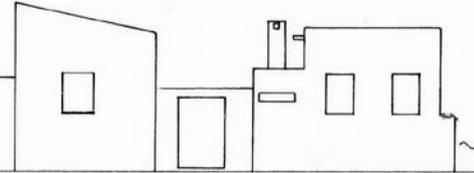 <p>vue ancienne</p>				 <p>Repérage UA</p>		
				<p>adresse</p> <p>ref. foncière TF1263</p> <p>statut juridique Propriété privée</p>		
				<p>Code UA > Na1008</p>		
 <p>vue la plus récente</p>	<p>NORD →</p>  <p>plan (s) sans échelle</p>			<p>dénomination Maison</p> <p>enquête 15/02/2002</p> <p>catégorie origine Edifice Domestique</p> <p>catégorie actuelle Edifice Domestique</p> <p>datation entre 1856 et 1908</p> <p>évolution Existant</p> <p>protection MH</p> <p>état Moyen</p>		
<p>vue à la date de l'enquête</p>				<p>intetêt architectural Aucun</p> <p>interêt urbain Ensemble hétérogène</p> <p>typologie d'origine Maison Basse en I</p>		
		 <p>Ruelle Nord</p>		<p>nb étages R ou inférieur à 4 m</p> <p>nb de constructions en dur: 2 baraque: 0 précaire: 3</p>		
				<p>élévation d'origine</p>		
				<p>toit Terrasse et pente</p> <p>couverture Fibrociment et dalle béton</p>		
				<p>murs Brique et agglo de ciment</p> <p>parement Enduit au ciment</p>		
				<p>balcon sans objet</p> <p>sans objet sans objet</p>		
				<p>escalier sans objet</p> <p>éléments Cour</p>		
				<p>Une aile en briques, une aile en agglo de ciment</p>		
				<p>A l'origine une maison en I, par la suite un deuxième bâtiment a été rajouté de l'autre côté de la cour</p>		

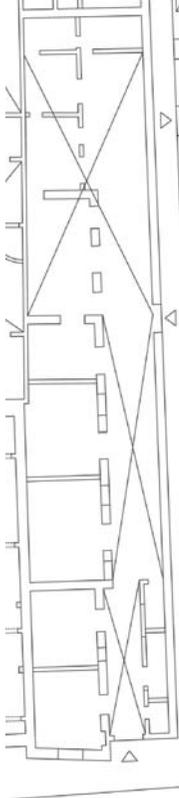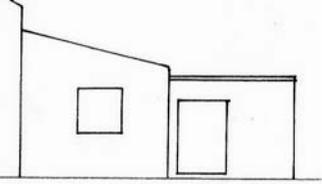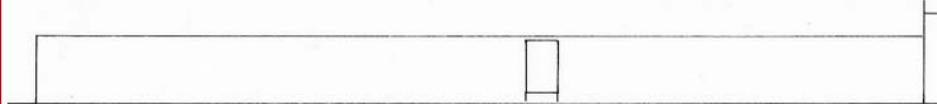 <p>vue ancienne</p>				 <p>Repérage UA</p>		
						<p>adresse Quai Roume</p> <p>ref. foncière TNI</p> <p>statut juridique Propriété de l'Etat</p>
<p>Code UA > Na1009</p>						
 <p>vue la plus récente</p>	<p>NORD →</p>  <p>Quai Roume</p> <p>plan (s) sans échelle</p>			<p>dénomination Maison</p> <p>enquête 15/12/2002</p> <p>catégorie origine Edifice Domestique</p> <p>catégorie actuelle Edifice Domestique</p> <p>datation entre 1856 et 1908</p> <p>évolution Existant</p> <p>protection MH</p> <p>état Mauvais état</p>		
 <p>vue à la date de l'enquête</p>			<p>intetêt architectural Moyen</p> <p>interêt urbain Ensemble hétérogène</p> <p>typologie d'origine Maison Basse en I</p>			
 <p>Quai Roume</p>	 <p>Ruelle Sud</p>			<p>Forte présence d'humidité dans les murs.</p> <p>La vue ancienne laisse penser que la partie centrale, recouverte d'un toit terrasse en argamasse, serait la plus ancienne.</p>		

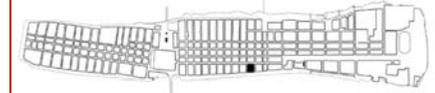

adresse Quai Roume
Rue Flamand
ref. foncière TF425
statut juridique Propriété privée


Code UA >

Na1010



NORD →

Rue Flamand

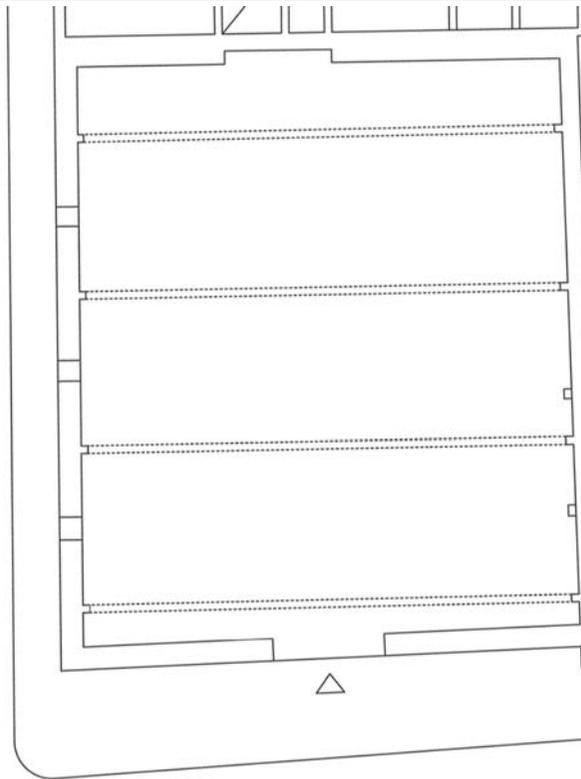

Quai Roume

plan (s) sans échelle

dénomination **Entrepôt**
enquête 15/12/2002
catégorie origine Edifice Commercial
catégorie actuelle Edifice Commercial
datation **entre 1856 et 1908**
évolution En Ruine
protection MH
état **En péril**

intetêt architectural Moyen
interêt urbain Ensemble hétérogène
typologie d'origine sans objet sans objet

nb étages R ou inférieur à 4 m
nb de constructions **en dur: 1 baraque: 0 précaire: 0**


élévation d'origine

toit Pente
couverture Fibrociment


murs Brique
parement Enduit à la chaux

balcon sans objet sans objet

escalier sans objet sans objet
éléments

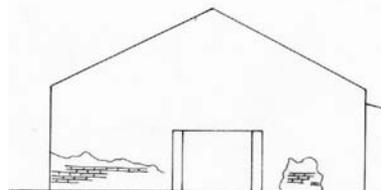


Quai Roume

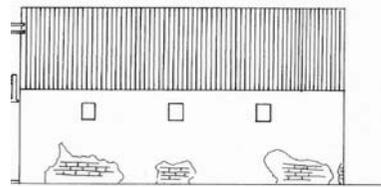

Rue Flamand

Forte présence d'humidité dans les murs. Charpente en bois, toit effondré.

Ancien entrepôt de la CFAO.

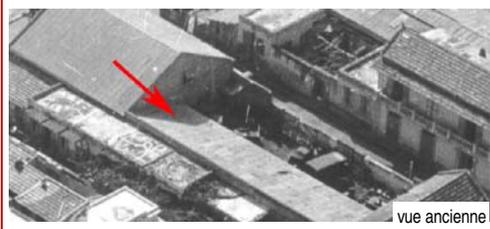

vue ancienne



Repérage UA



adresse Rue Flamand
 ref. foncière TF1312
 statut juridique Propriété privée

Code UA >


Na1011



vue la plus récente

NORD →

Rue Flamand

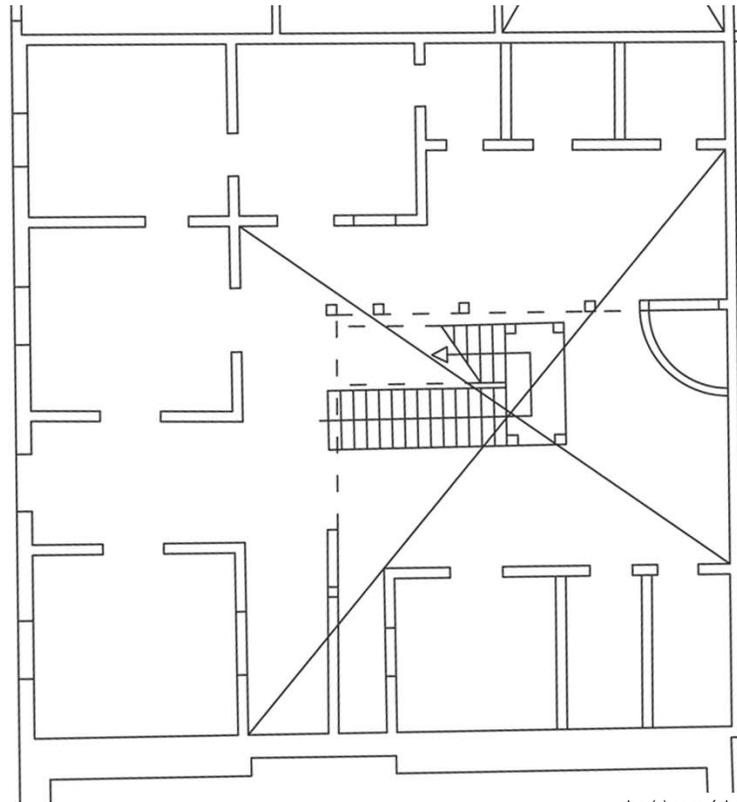

plan (s) sans échelle

dénomination **Maison**
 enquête 15/02/2002
 catégorie origine Edifice Domestique
 catégorie actuelle Edifice Domestique
 datation **entre 1954 et 1976**
 évolution Existant
 protection MH
 état **Bon état**

intérêt architectural Aucun
 intérêt urbain Ensemble hétérogène
 typologie d'origine sans objet sans objet

nb étages R+1 ou env 7 m
 nb de constructions **en dur: 1 baraque: 0 précaire: 0**

élévation d'origine

toit Terrasse
 couverture Dalle béton


murs Agglo de ciment et (ou) BA
 parement Enduit au ciment

balcon Balcon style colonial XXe siècle
 d'Origine Filant

escalier Extérieur Maçonnerie
 éléments Cour Galerie Porche




vue à la date de l'enquête

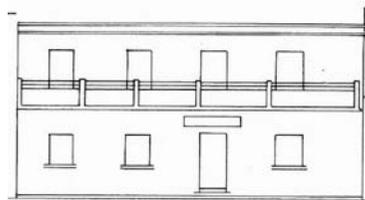


Rue Flamand

Ancien terrain de la CFAO


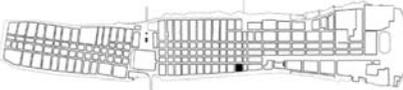
					
<p>vue ancienne</p>					<p>adresse Rue Blaise Diagne Rue Pierre Loti ref. foncière TF238 statut juridique Propriété privée</p>

Code UA >

Na1101

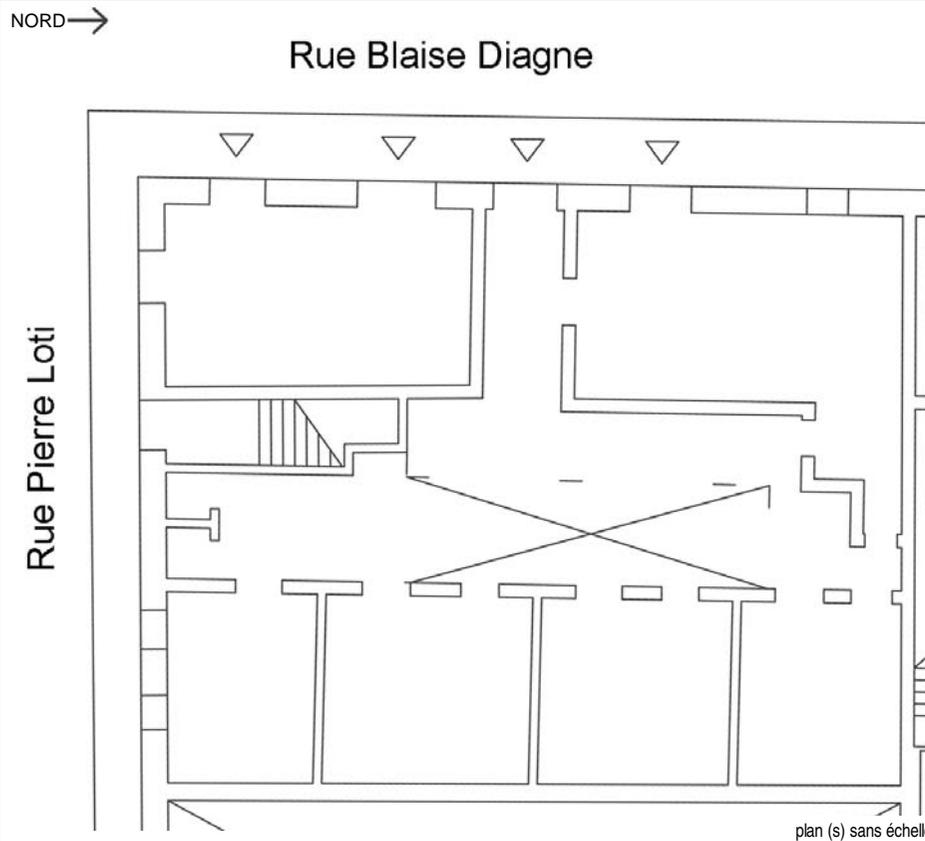


dénomination	Maison avec Commerce	
enquête	15/02/2002	
catégorie origine	Edifice Domestique	
catégorie actuelle	Edifice Domestique	
datation	entre 1908 et 1954	
évolution	Existant	
protection MH		
état	En péril	
intetêt architectural	Moyen	
interêt urbain	Ensemble hétérogène	
typologie d'origine	Maison à Etage	en L
nb étages	R+1 ou env 7 m	
nb de constructions	en dur: 2	baraque: 0 précaire: 0
élévation	remaniée	baies encadrées
toit	Terrasse	
couverture	Dalle béton	
murs	Agglo de ciment et (ou) BA	
parement	Enduit au ciment	
balcon	Balcon style colonial XXe siècle	
	Remanié	Filant
escalier	Extérieur	Maçonnerie
éléments	Cour	Porche

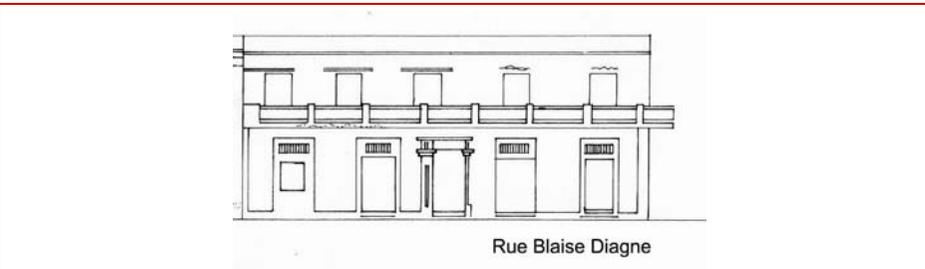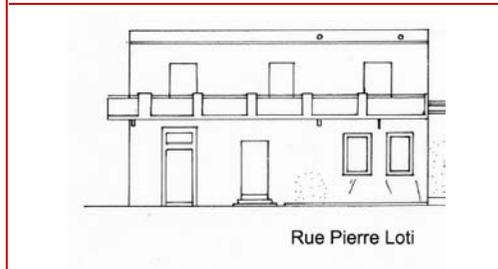



Balcons en péril

La maison figure sur la vue ancienne, à cette époque une partie de l'étage était encore en construction. La maison possédait un acrotère et un balcon ouvragés qui ont disparu actuellement. L'aille dans la cour est visible. Elle était basse et possédait un toit à deux pans en tuile Elle serait plus ancienne que la partie sur rue. A moins que celle-ci était une construction en rez-de-chaussée surélevée par la suite.

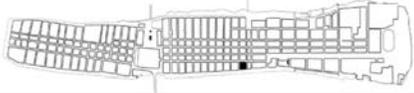					
vue ancienne				Repérage UA	
				adresse	Rue Blaise Diagne
				ref. foncière	TNI
				statut juridique	Propriété de l'Etat

Code UA >

Na1102

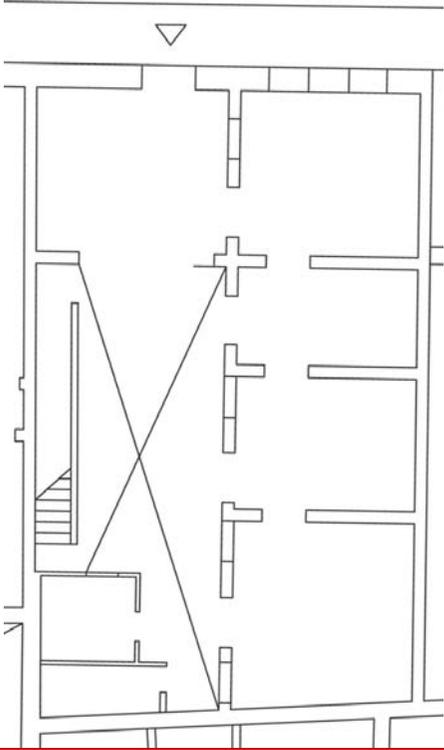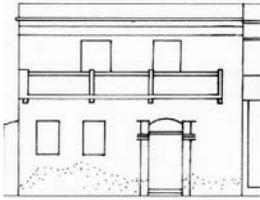	NORD →		
vue la plus récente		Rue Blaise Diagne	
			
vue à la date de l'enquête			
			plan (s) sans échelle
			
		Rue Blaise Diagne	
			Présence d'humidité dans les murs.
			Sur la vue ancienne, le balcon actuel était en construction

dénomination	Maison	
enquête	15/02/2002	
catégorie origine	Edifice Domestique	
catégorie actuelle	Edifice Domestique	
datation	entre 1856 et 1908	
évolution	Existant	
protection MH		
état	Moyen	
intetêt architectural	Moyen	
interêt urbain	Ensemble hétérogène	
typologie d'origine	Maison à Etage	en L
nb étages	R+1 ou env 7 m	
nb de constructions	en dur: 1	baraque: 0 précaire: 0
élévation	remaniée	baies encadrées corniche
toit	Terrasse	
couverture	Argamasse	
murs	Brique	
parement	Enduit au ciment	
balcon	Balcon style colonial XXe siècle	
	Remanié	Filant
escalier	Extérieur	Maçonnerie
éléments	Cour	Porche

					
vue ancienne				Repérage UA	
				adresse	Rue Mage Rue Blaise Diagne
				ref. foncière	TNI
				statut juridique	Propriété de l'Etat

Code UA >


Na1103



vue la plus récente

NORD →

Rue Blaise Diagne

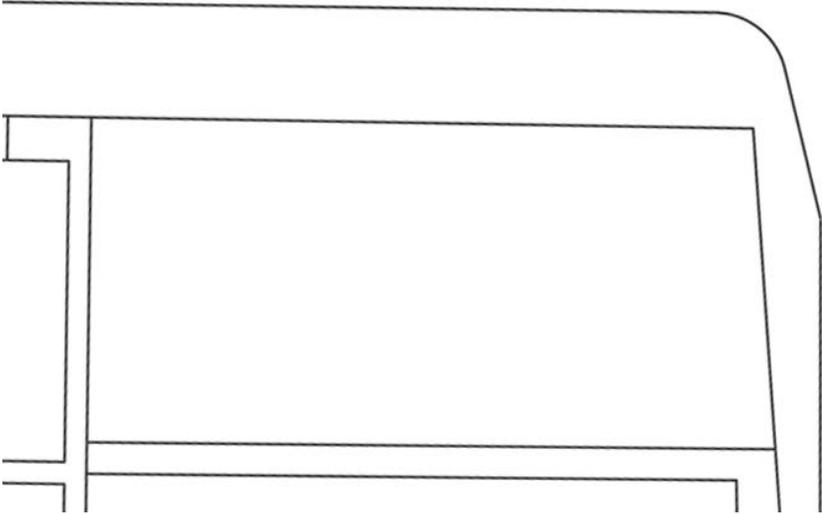

plan (s) sans échelle



Rue Mage

dénomination	Baraque(s) et construction(s) précaire(s)	
enquête	15/12/2002	
catégorie origine	Edifice Domestique	
catégorie actuelle	Edifice Domestique	
datation	entre 1908 et 1954	
évolution	Existant	
protection MH		
état	Mauvais état	
intetêt architectural	Aucun	
interêt urbain	Ensemble hétérogène	
typologie d'origine	Baraque	sans objet
nb étages	R ou inférieur à 4 m	
nb de constructions	en dur: 0	baraque: 1 précaire: 0
élévation	d'origine	
toit	Pente	
couverture	Tôle et (ou) matériaux précaires	
murs	Bois et (ou) matériaux précaires	
parement	sans objet	
balcon	sans objet	sans objet
escalier	sans objet	sans objet
éléments	Cour	







Rue Mage



Rue Blaise Diagne

La baraque est visible sur la vue ancienne. Elle était couverte en tuiles

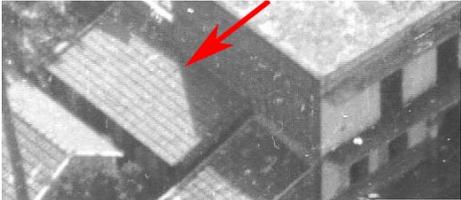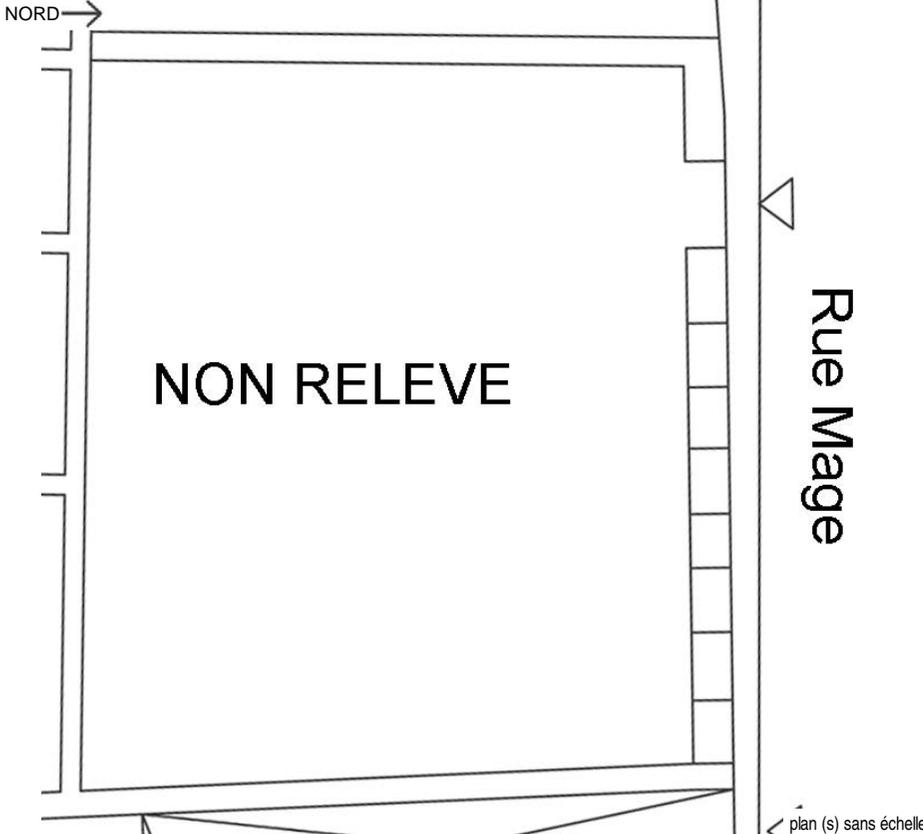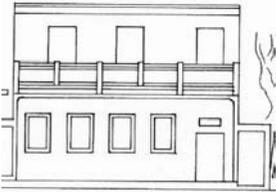 <p>vue ancienne</p>				 <p>Repérage UA</p>		
				<p>adresse Rue Mage</p> <p>ref. foncière TNI</p> <p>statut juridique Propriété de l'Etat</p>		
				<p>Code UA > Na1104</p>		
 <p>vue la plus récente</p>	<p>NORD →</p>  <p>NON RELEVÉ</p> <p>Rue Mage</p> <p>plan (s) sans échelle</p>			<p>dénomination Maison</p> <p>enquête 15/12/2002</p> <p>catégorie origine Edifice Domestique</p> <p>catégorie actuelle Edifice Domestique</p> <p>datation entre 1908 et 1954</p> <p>évolution Existant</p> <p>protection MH</p> <p>état Moyen</p>		
<p>vue à la date de l'enquête</p>					<p>intetêt architectural Aucun</p> <p>interêt urbain Ensemble hétérogène</p> <p>typologie d'origine Maison Basse en I</p>	
		 <p>Rue Mage</p>			<p>nb étages R+1 ou env 7 m</p> <p>nb de constructions en dur: 2 baraque: 0 précaire: 0</p>	
					<p>élévation remaniée baies encadrées</p>	
					<p>toit Terrasse</p> <p>couverture Dalle béton</p>	
					<p>murs Agglo de ciment et (ou) BA</p> <p>parement Enduit au ciment</p>	
					<p>balcon Balcon style colonial XXe siècle</p> <p>Ajouté Filant</p>	
					<p>escalier non renseigné non renseigné</p> <p>éléments Cour</p>	
					<p>Maison surrélevée.</p>	
					<p>On voit sur la vue ancienne, qu'il y avait une maison basse couverte en tuile. Il semble que cette maison basse a été surrélevée d'un étage après 1950. Les fenêtres du rez-de-chaussée correspondent à l'ancienne habitation. A moins que celle-ci ait été entièrement détruite.</p>	

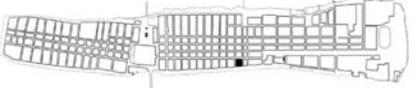
<p>vue ancienne</p>				 <p>Repérage UA</p>		
					<p>adresse</p> <p>ref. foncière</p> <p>statut juridique</p>	<p>Rue Mage</p> <p>TNI Propriété de l'Etat</p>

Code UA > Na1105



vue la plus récente

NORD →

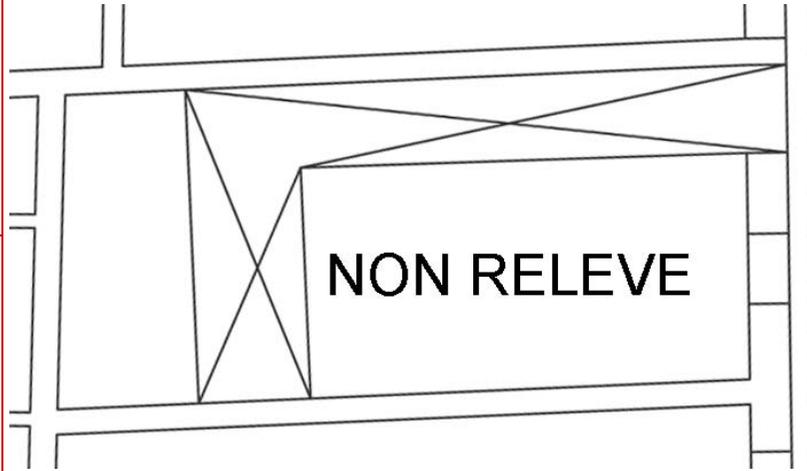

NON RELEVÉ


Rue Mage




vue à la date de l'enquête

plan (s) sans échelle

dénomination	Maison
enquête	15/12/2002
catégorie origine	Edifice Domestique
catégorie actuelle	Edifice Domestique
datation	entre 1954 et 1976
évolution	Existant
protection MH	
état	Moyen
intetêt architectural	Aucun
interêt urbain	Ensemble hétérogène
typologie d'origine	sans objet sans objet
nb étages	R ou inférieur à 4 m
nb de constructions	en dur: 2 baraque: 0 précaire: 0
élévation	d'origine
toit	Terrasse et pente
couverture	Fibrociment et dalle béton
murs	Agglo de ciment et (ou) BA
parement	Enduit au ciment
balcon	sans objet sans objet
escalier	sans objet sans objet
éléments	Cour

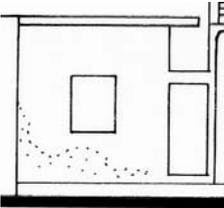

Rue Mage

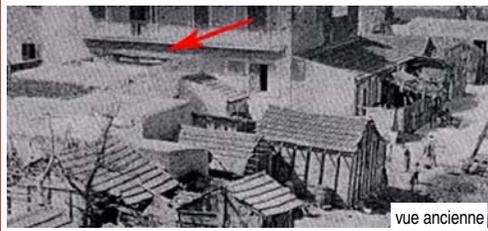


adresse Quai Roume
Rue Mage
ref. foncière **TNI**
statut juridique Propriété de l'Etat

Code UA >

Na1106



NORD →

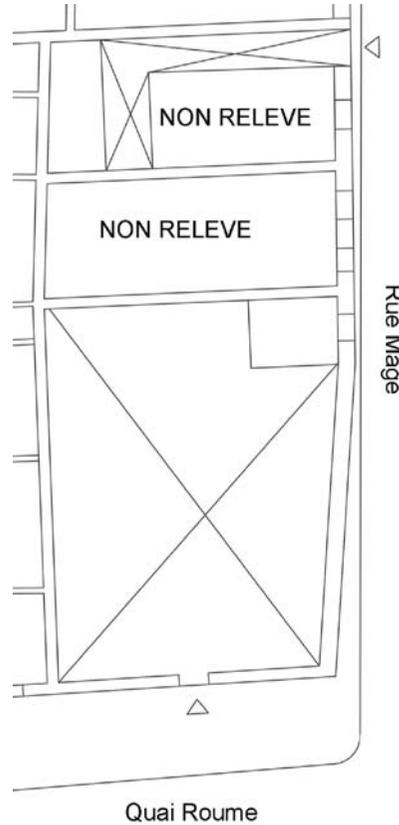

plan (s) sans échelle

dénomination **Maison**
enquête 15/12/2002
catégorie origine Edifice Domestique
catégorie actuelle Edifice Domestique
datation **entre 1856 et 1908**
évolution Existant
protection MH
état **Mauvais état**

intetêt architectural Moyen
intérêt urbain Ensemble hétérogène
typologie d'origine Maison Basse en I

nb étages R ou inférieur à 4 m
nb de constructions **en dur: 1 baraque: 0 précaire: 1**


élévation remaniée

toit Terrasse
couverture Argamasse


murs Brique et agglo de ciment
parement Enduit au ciment

balcon sans objet
sans objet sans objet

escalier sans objet
éléments Cour sans objet

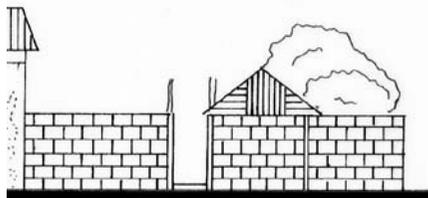


Quai Roume

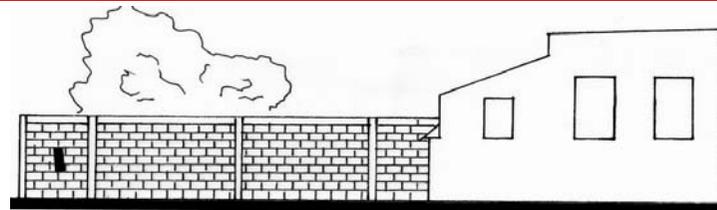



Rue Mage

 <p>vue ancienne</p>				 <p>Repérage UA</p>	
<p>adresse</p> <p>Quai Roume</p>		<p>ref. foncière</p> <p>TNI</p>		<p>statut juridique</p> <p>Propriété de l'Etat</p>	



Code UA > Na1107

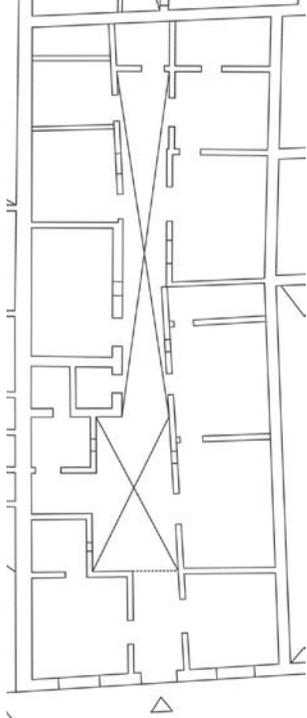 <p>vue la plus récente</p>	<p>NORD →</p>  <p>Quai Roume</p> <p>plan (s) sans échelle</p>	<p>dénomination</p> <p>Maison</p> <p>enquête</p> <p>15/12/2002</p> <p>catégorie origine</p> <p>Edifice Domestique</p> <p>catégorie actuelle</p> <p>Edifice Domestique</p> <p>datation</p> <p>entre 1908 et 1954</p> <p>évolution</p> <p>Existant</p> <p>protection MH</p> <p>état</p> <p>Moyen</p>	
 <p>vue à la date de l'enquête</p>		<p>intetêt architectural</p> <p>Aucun</p> <p>interêt urbain</p> <p>Ensemble hétérogène</p> <p>typologie d'origine</p> <p>Maison Basse en L</p>	
<p>nb étages</p> <p>R ou inférieur à 4 m</p>		<p>nb de constructions</p> <p>en dur: 2 baraque: 0 précaire: 0</p>	
<p>élévation</p> <p>d'origine baies encadrées</p> <p>chaîne d'angle</p>		<p>toit</p> <p>Pente</p> <p>couverture</p> <p>Tuile</p>	
<p>murs</p> <p>Agglo de ciment et (ou) BA</p> <p>parement</p> <p>Enduit au ciment</p>		<p>balcon</p> <p>sans objet sans objet sans objet</p> <p>escalier</p> <p>sans objet sans objet</p> <p>éléments</p> <p>Cour Porche</p>	

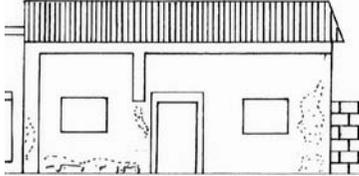
	 <p>Quai Roume</p>	<p>En 1914 la parcelle était occupée par des baraques (voir la vue ancienne)..</p>
--	--	--

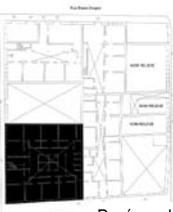
					
adresse Rue Pierre Loti Quai Roume ref. foncière TF972 statut juridique Propriété privée					

Code UA > Na1108

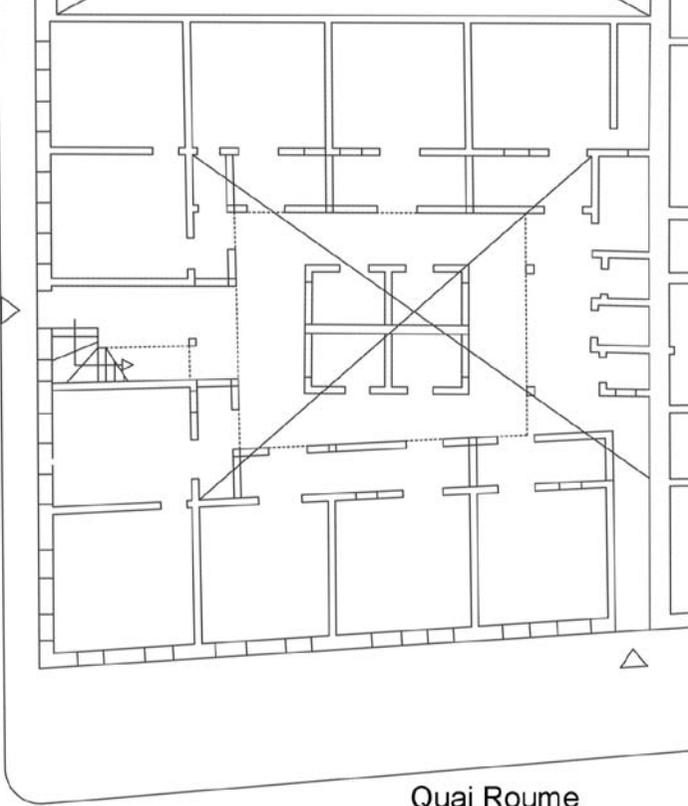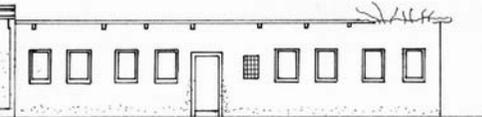
	NORD →  Rue Pierre Loti Quai Roume plan (s) sans échelle
	
	

dénomination	Maison	
enquête	15/12/2002	
catégorie origine	Edifice Domestique	
catégorie actuelle	Edifice Domestique	
datation	entre 1908 et 1954	
évolution	Existant	
protection MH		
état	En péril	
intérêt architectural	Moyen	
intérêt urbain	Ensemble hétérogène	
typologie d'origine	Maison Basse	en U
nb étages	R ou inférieur à 4 m	
nb de constructions	en dur: 2	baraque: 0 précaire: 0
élévation	d'origine	baies encadrées
toit	Terrasse	
couverture	Dalle béton	
murs	Agglo de ciment et (ou) BA	
parement	Enduit au ciment	
balcon	sans objet	sans objet
escalier	Intérieur	Maçonnerie
éléments	Cour	Galerie Porche

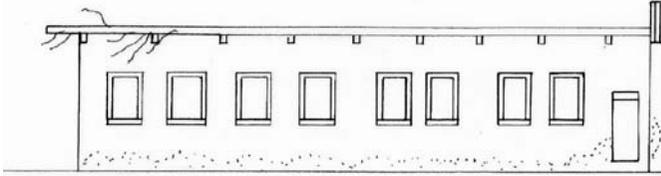	Galerie en béton à l'intérieur
	Sur la vue ancienne, la maison est en construction. En 1914 la parcelle était occupée par des baraques.

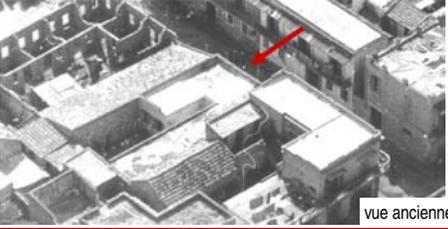					
vue ancienne				Repérage UA	
adresse		Rue Pierre Loti			
ref. foncière		TNI			
statut juridique		Propriété de l'Etat			


Code UA > **Na1109**

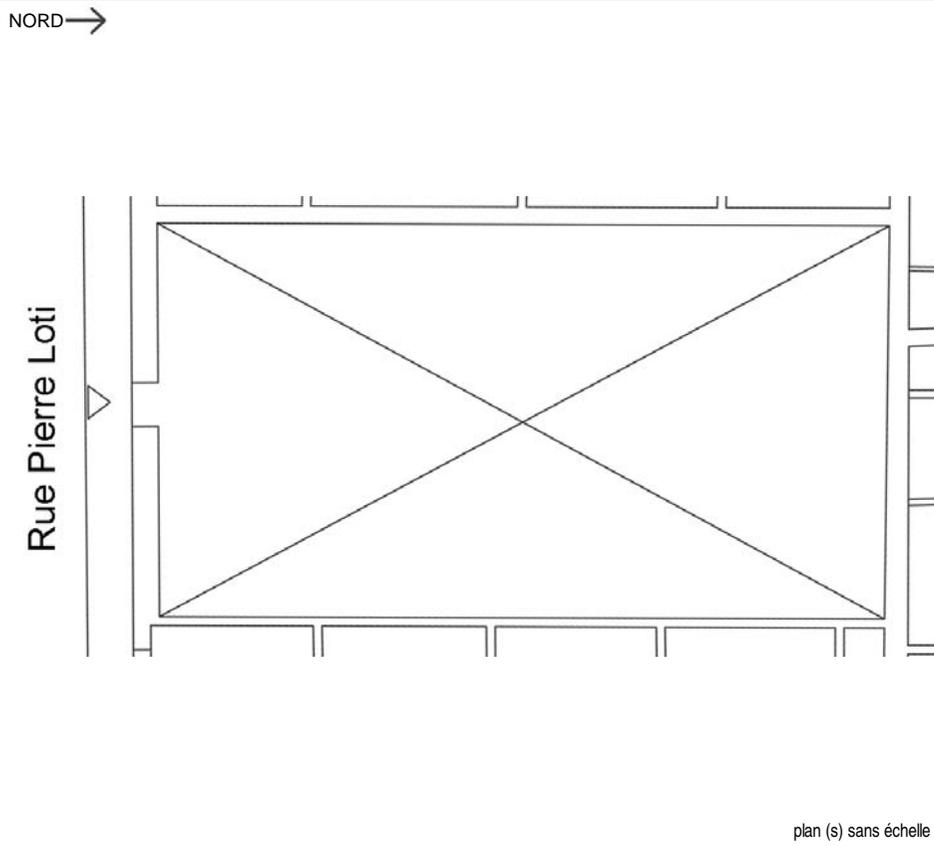


dénomination	Maison	
enquête	15/12/2002	
catégorie origine	Edifice Domestique	
catégorie actuelle	Edifice Domestique	
datation	entre 1856 et 1908	
évolution	En Ruine	
protection MH		
état	En péril	
intetêt architectural	Moyen	
interêt urbain	Ensemble hétérogène	
typologie d'origine	Maison Basse	en U
nb étages	R ou inférieur à 4 m	
nb de constructions	en dur: 1	baraque: 0 précaire: 1
élévation	remaniée	baies encadrées
	chaîne d'angle	corniche
toit	sans objet	
couverture	sans objet	
murs	Brique	
parement	Enduit au ciment	
balcon	sans objet	sans objet
	sans objet	sans objet
escalier	sans objet	
éléments	Cour	Porche



La maison possédait un porche. Le toit d'origine était en argamasse

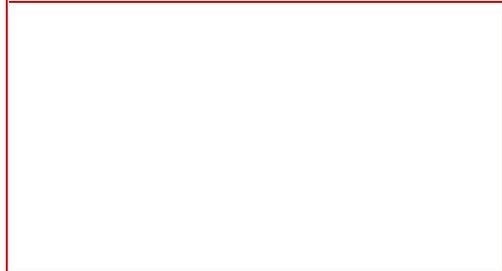

On aperçoit la maison sur la vue ancienne, elle semble bien marquer une typologie en "U".

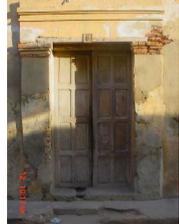					UA Fiche détaillée	
vue ancienne					adresse	Rue Mage Rue Blaise Diagne
					ref. foncière	TNI
					statut juridique	Propriété de l'Etat


Code UA > Na1201



vue la plus récente



Rue Blaise Diagne

NORD →

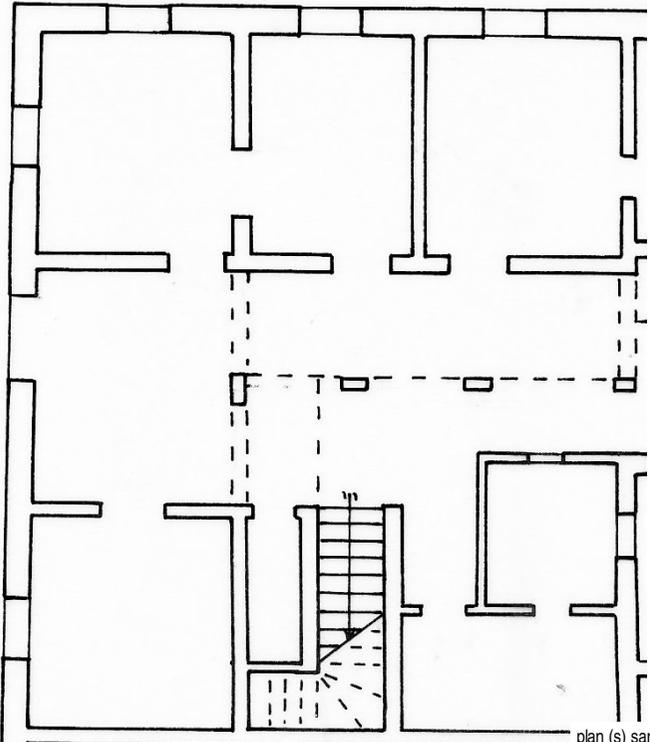

Rue Mage


plan (s) sans échelle

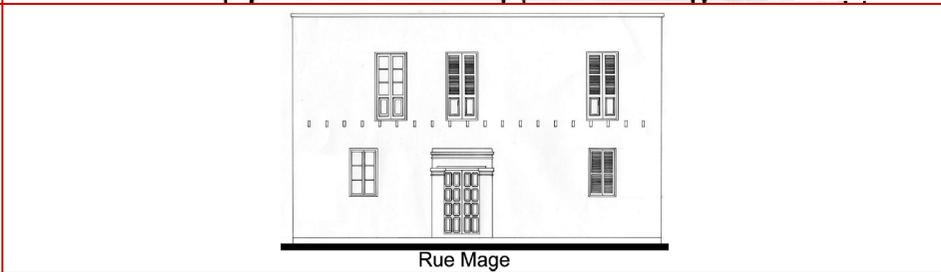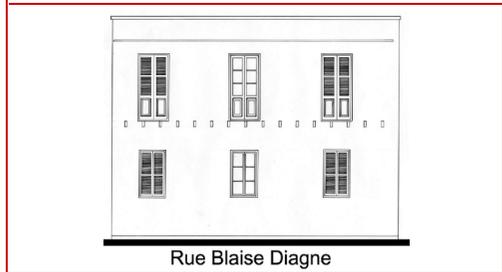

dénomination	Maison	
enquête	15/12/2002	
catégorie origine	Edifice Domestique	
catégorie actuelle	Edifice Domestique	
datation	entre 1856 et 1908	
évolution	Existant	
protection MH		
état	Mauvais état	
intetêt architectural	Grand	
interêt urbain	Ensemble hétérogène	
typologie d'origine	Maison à Etage	en L
nb étages	R+1 ou env 7 m	
nb de constructions	en dur: 2	baraque: 0 précaire: 0
élévation	d'origine	baies encadrées
toit	Terrasse	
couverture	Argamasse	
murs	Brique	
parement	Enduit au ciment	
balcon	sans objet	sans objet
escalier	Extérieur	Maçonnerie
éléments	Cour	Porche

32, rue Mage. Forte présence d'humidité dans les murs. la maison possède un porche avec deux arcades. Maison relevée par l'ARCAS en 2003, avec dossier de restauration de la façade.

La maison est visible sur deux photos anciennes de l'IFAN. Elle ne possédait pas de balcon d'après une photo CIRAD.

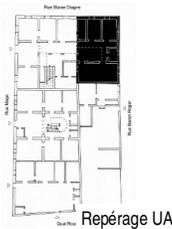				
vue ancienne			Repérage UA	
adresse		Rue Blaise Diagne Rue Baron Roger		
ref. foncière		TNI		
statut juridique		Propriété de l'Etat		


Code UA >

Na1202



NORD →

Rue Blaise Diagne

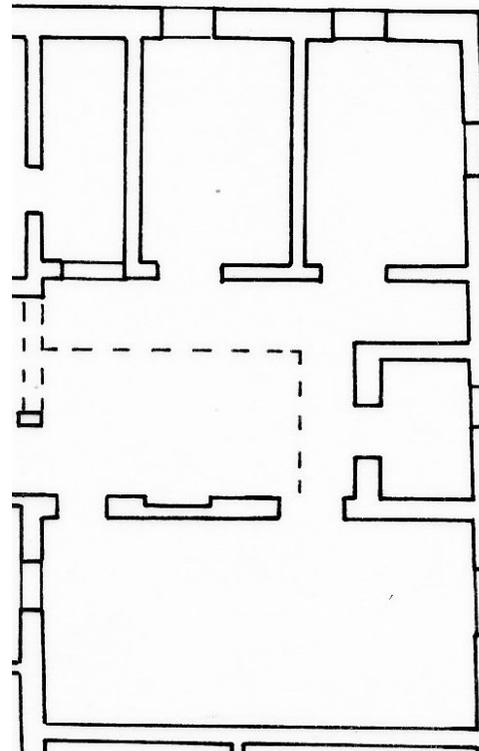

Rue Baron Roger


plan (s) sans échelle




dénomination	Maison	
enquête	15/12/2002	
catégorie origine	Edifice Domestique	
catégorie actuelle	Edifice Domestique	
datation	entre 1856 et 1908	
évolution	Existant	
protection MH		
état	Mauvais état	
intetêt architectural	Aucun	
interêt urbain	Ensemble hétérogène	
typologie d'origine	sans objet	sans objet
nb étages	R+1 ou env 7 m	
nb de constructions	en dur: 2	baraque: 0 précaire: 0
élévation	remaniée	
toit	Pente	
couverture	Fibrociment	
murs	Brique et agglo de ciment	
parement	Enduit au ciment	
balcon	sans objet	sans objet
escalier	sans objet	sans objet
éléments	Cour	

Forte présence d'humidité dans les murs. Remaniement complexe, l'UA pourrait être rattachée au Na1201.

La maison a été très remaniée.

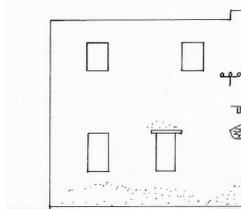


Rue Blaise Diagne


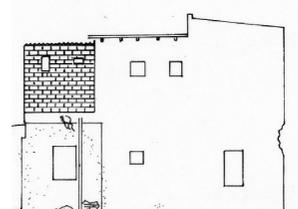



Rue Baron Roger

 <p>vue ancienne</p>				 <p>Repérage UA</p>		
				adresse Rue Baron Roger Quai Roume ref. foncière TNI statut juridique Propriété de l'Etat		


Code UA > Na1203

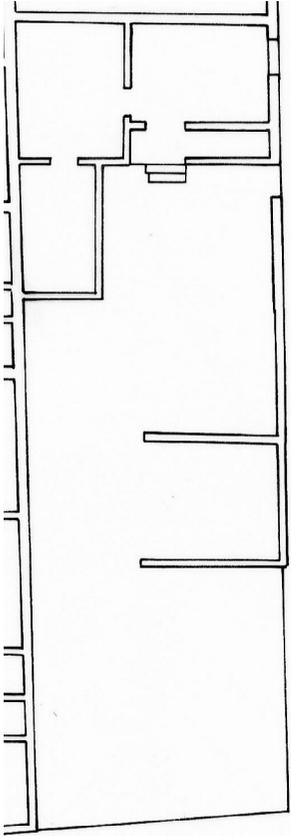 <p>vue la plus récente</p>	<p>NORD →</p>  <p style="writing-mode: vertical-rl; transform: rotate(180deg);">Rue Baron Roger</p> <p>plan (s) sans échelle</p>	dénomination Maison enquête 15/12/2002 catégorie origine Edifice Domestique catégorie actuelle Edifice Domestique datation entre 1954 et 1976 évolution Existant protection MH état Moyen
 <p>vue à la date de l'enquête</p>		intetêt architectural Aucun interêt urbain Ensemble hétérogène typologie d'origine sans objet sans objet
		nb étages R ou inférieur à 4 m nb de constructions en dur: 1 baraque: 0 précaire: 1
		élévation d'origine
		toit Terrasse couverture Dalle béton
		murs Agglo de ciment et (ou) BA parement Enduit au ciment
		balcon sans objet sans objet sans objet
		escalier sans objet sans objet éléments Cour

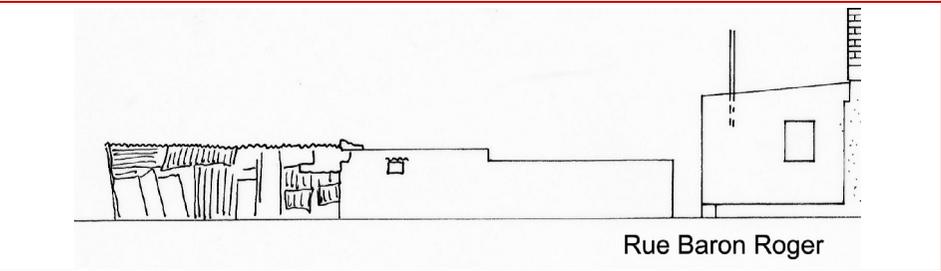
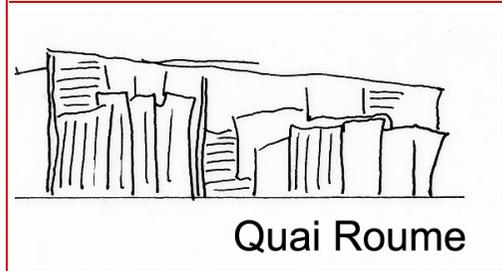


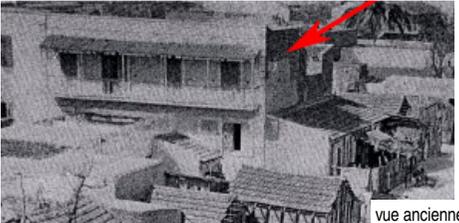 <p>vue ancienne</p>				 <p>Repérage UA</p>		
<p>adresse</p> <p>Quai Roume Rue Mage</p>		<p>ref. foncière</p> <p>TNI</p>		<p>statut juridique</p> <p>Propriété de l'Etat</p>		

Code UA > **Na1204**

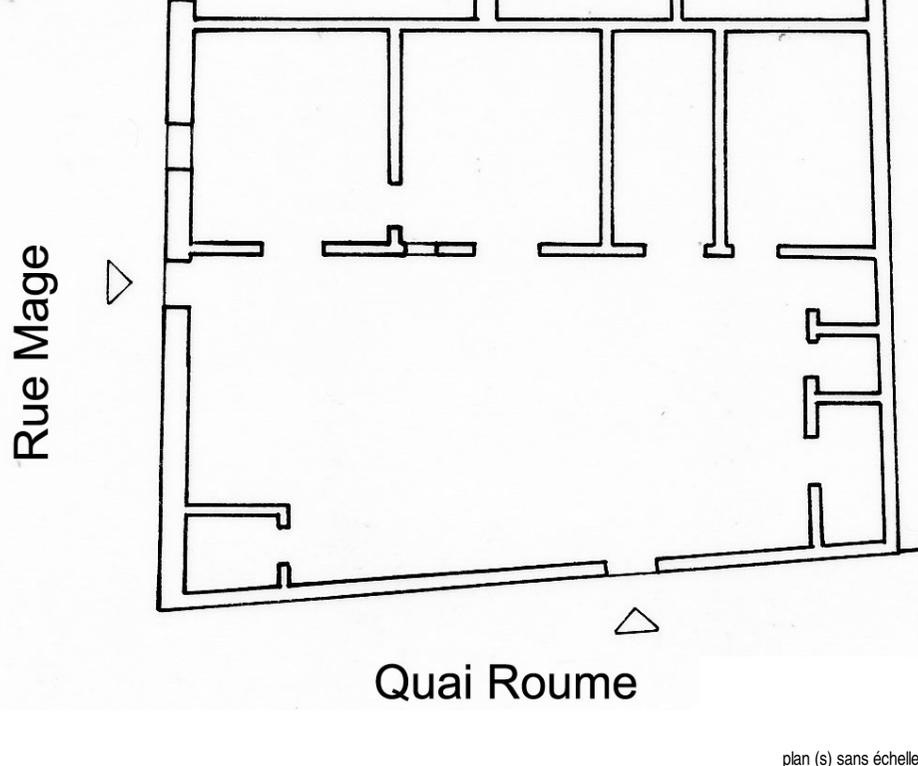 <p>vue la plus récente</p>	<p>NORD →</p>  <p>Rue Mage</p> <p>Quai Roume</p> <p>plan (s) sans échelle</p>
 <p>vue à la date de l'enquête</p>	

dénomination	Maison	
enquête	15/12/2002	
catégorie origine	Edifice Domestique	
catégorie actuelle	Edifice Domestique	
datation	entre 1908 et 1954	
évolution	Existant	
protection MH		
état	Moyen	
intérêt architectural	Aucun	
intérêt urbain	Ensemble hétérogène	
typologie d'origine	Maison Basse	en I
nb étages	R ou inférieur à 4 m	
nb de constructions	en dur: 2	baraque: 0 précaire: 0
élévation	d'origine	
toit	Pente	
couverture	Fibrociment	
murs	Brique et agglo de ciment	
parement	Enduit au ciment	
balcon	sans objet	sans objet
escalier	sans objet	sans objet
éléments	Cour	

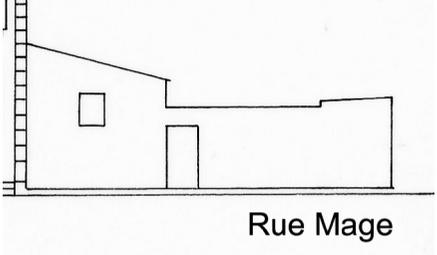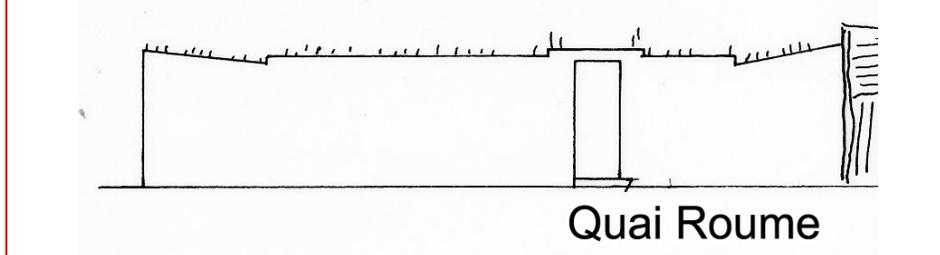
 <p>Rue Mage</p>	 <p>Quai Roume</p>
---	--

La maison est visible sur vue ancienne de 1914.

					
vue ancienne				Repérage UA	
		adresse		Rue Mage	
		ref. foncière		TF1631	
		statut juridique		Propriété privée	

Code UA >

Na1205

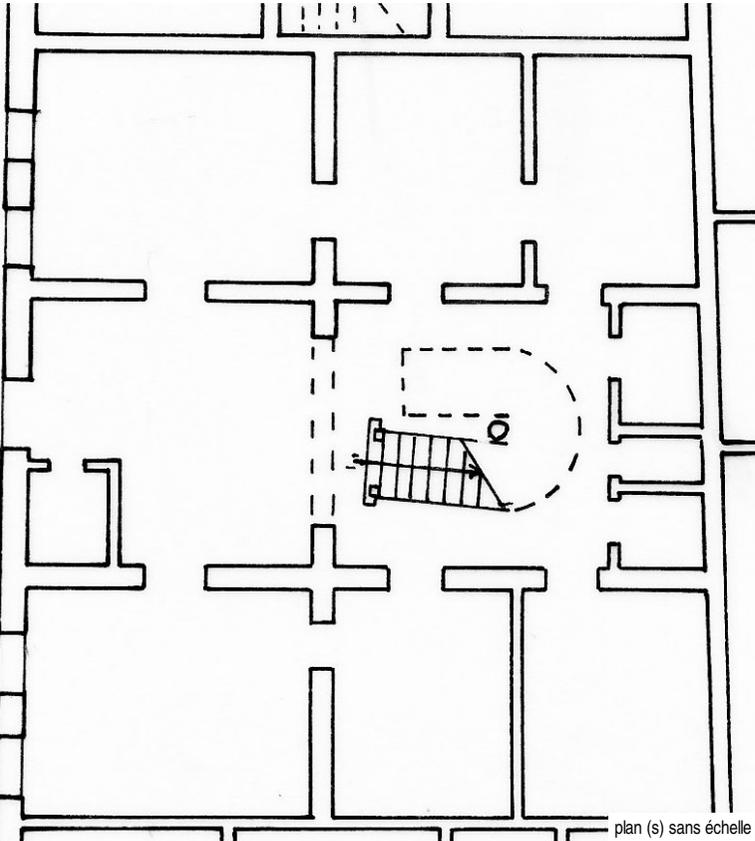
	<p>NORD →</p>  <p>Rue Mage</p> <p>plan (s) sans échelle</p>	dénomination	Maison	
		enquête	15/12/2002	
		catégorie origine	Edifice Domestique	
		catégorie actuelle	Edifice Domestique	
	datation	entre 1856 et 1908		
	évolution	Existant		
	protection MH			
	état	Moyen		
	intetêt architectural	Grand		
	interêt urbain	Ensemble hétérogène		
	typologie d'origine	Maison à Etage	en U	
	nb étages	R+1 ou env 7 m		
	nb de constructions	en dur: 1 baraque: 0 précaire: 0		
	élévation	remaniée	baies encadrées	
		chaîne d'angle		
	toit	Pente		
	couverture	Tuile		
	murs	Brique		
	parement	Enduit au ciment		
	balcon	Balcon style colonial XXe siècle		
		Remanié	Filant	
	escalier	Extérieur		
	éléments	Cour	Maçonnerie	
			Porche	



vue la plus récente




vue à la date de l'enquête

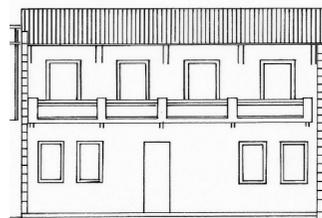



Rue Mage

D'après la vue ancienne, la maison possédait un toit terrasse.


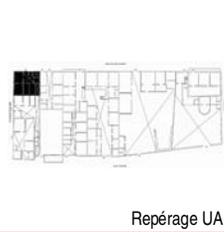
 <p>vue ancienne</p>			 <p>Repérage UA</p>	
<p>adresse Rue Baron Roger Rue Blaise Diagne</p>		<p>ref. foncière Tf 300</p>		<p>statut juridique Propriété privée</p>

Code UA >

Na1301

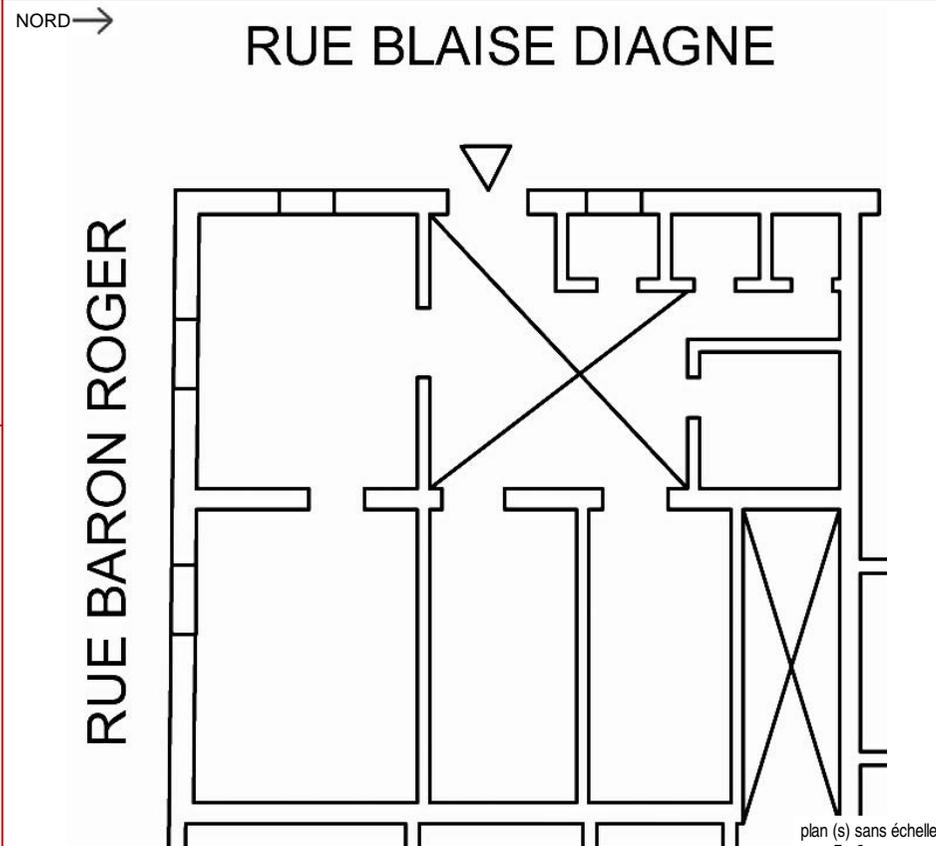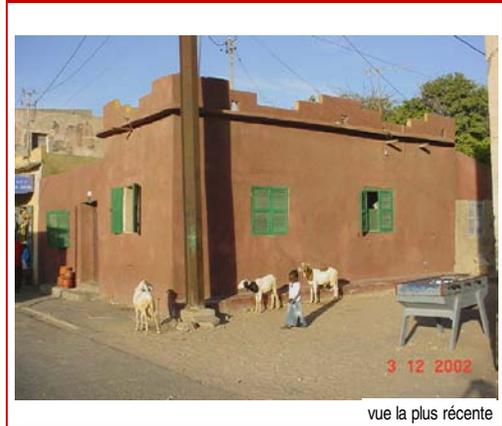


dénomination	Maison	
enquête	15/12/2003	
catégorie origine	Edifice Domestique	
catégorie actuelle	Edifice Domestique	
datation	entre 1856 et 1908	
évolution	Existant	
protection MH		
état	Bon état	
intetêt architectural	Aucun	
intérêt urbain	Ensemble hétérogène	
typologie d'origine	Maison Basse	en L
nb étages	R ou inférieur à 4 m	
nb de constructions	en dur: 3	baraque: 0 précaire: 0
élévation	remaniée	
toit	Terrasse	
couverture	Dalle béton	
murs	Brique	
parement	Enduit au ciment	
balcon	sans objet	sans objet
escalier	sans objet	sans objet
éléments	Cour	

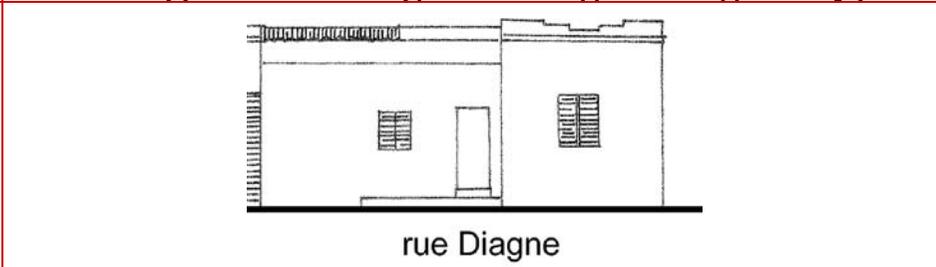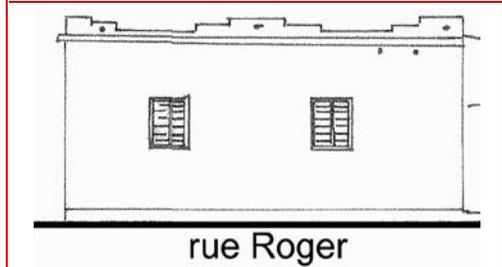


2 marches d'accès et un trottoir surélevé.

 <p>vue ancienne</p>			 <p>Repérage UA</p>		 <p>adresse Rue Blaise Diagne ref. foncière TNI statut juridique Propriété de l'Etat</p>
---	--	--	--	--	--

Code UA > Na1302

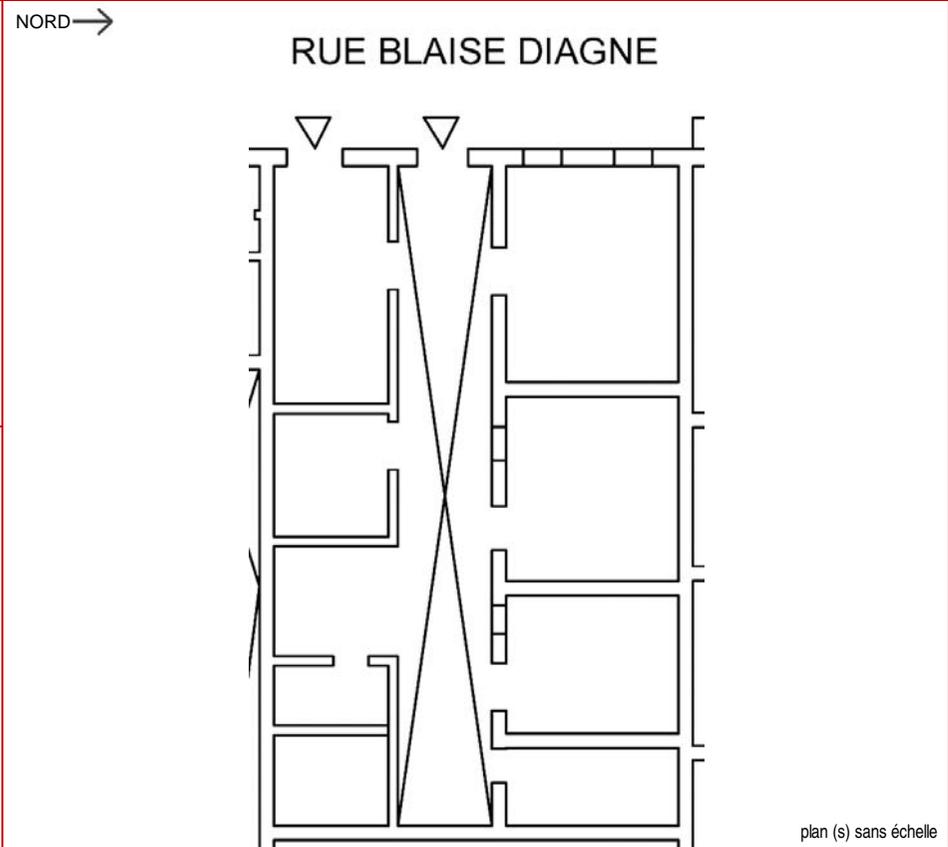


dénomination	Maison avec Commerce	
enquête	15/12/2003	
catégorie origine	Edifice Domestique	
catégorie actuelle	Edifice Domestique	
datation	entre 1908 et 1954	
évolution	Existant	
protection MH		
état	Moyen	
intetêt architectural	Aucun	
interêt urbain	Ensemble hétérogène	
typologie d'origine	Maison Basse	double I
nb étages	R ou inférieur à 4 m	
nb de constructions	en dur: 3	baraque: 0 précaire: 0
élévation	remaniée	baies encadrées corniche
toit	Terrasse	
couverture	Dalle béton	
murs	Agglo de ciment et (ou) BA	
parement	Enduit au ciment	
balcon	sans objet	sans objet
escalier	sans objet	sans objet
éléments	Cour	

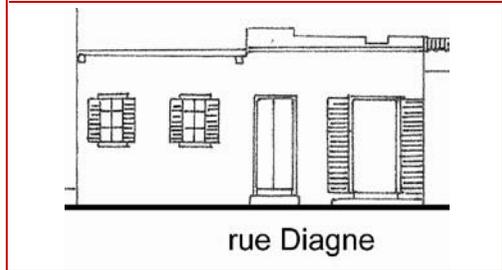



 <p>vue ancienne</p>			 <p>Repérage UA</p>	<p>UA Fiche détaillée</p>	
				<p>adresse Rue Blaise Diagne Quai Roume</p> <p>ref. foncière TNI</p> <p>statut juridique Propriété de l'Etat</p>	

Code UA >

Na1303

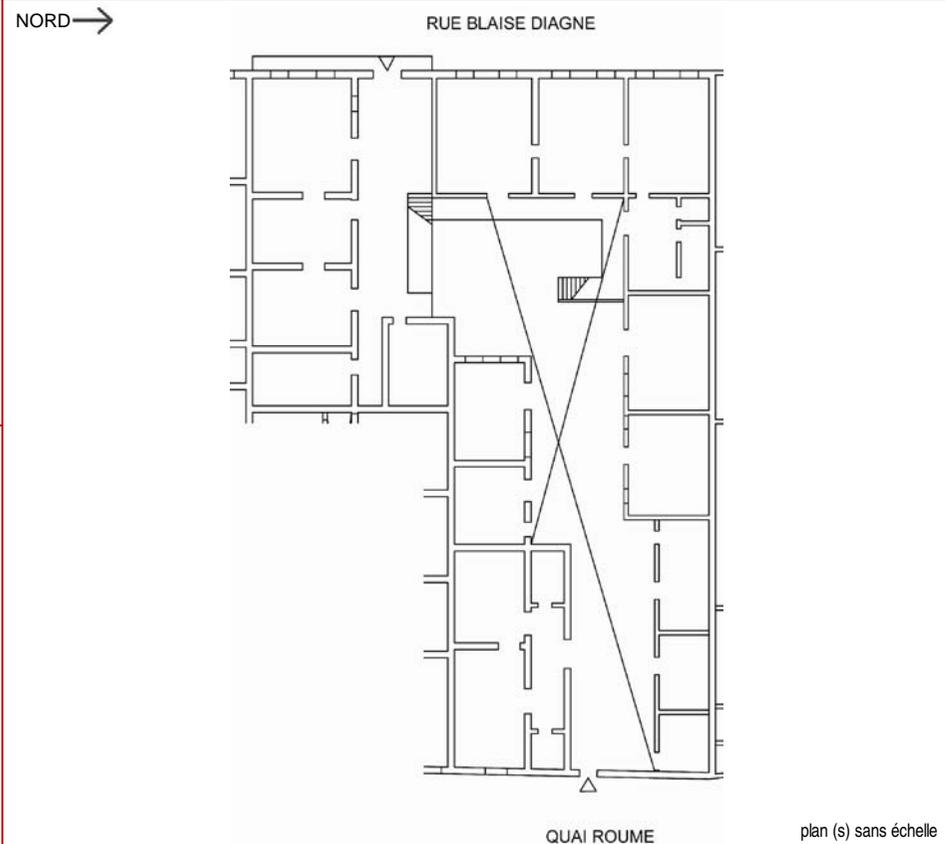

dénomination	Maison	
enquête	15/12/2003	
catégorie origine	Edifice Domestique	
catégorie actuelle	Edifice Domestique	
datation	entre 1856 et 1908	
évolution	Existant	
protection MH		
état	En péril	
intetêt architectural	Grand	
intérêt urbain	Ensemble hétérogène	
typologie d'origine	Maison à Etage	en L
nb étages	R+1 ou env 7 m	
nb de constructions	en dur: 5	baraque: 0 précaire: 0
élévation	remaniée	baies encadrées
	chaîne d'angle	
toit	Terrasse et pente	
couverture	Tuile	
murs	Brique et agglo de ciment	
parement	Enduit au ciment	
balcon	Balcon style colonial XIXe siècle	
	d'Origine	Isolé
escalier	Intérieur	Bois
éléments	Cour	Porche

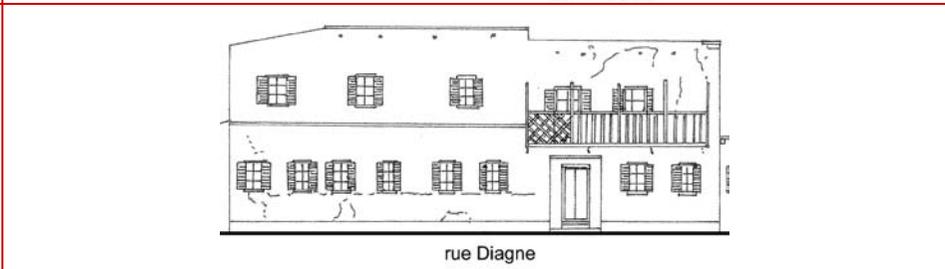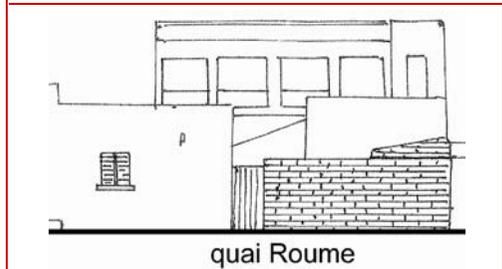


514 rue Blaise Diagne. Humidité dans les murs. Balcon en ruine. Les ailes secondaires sont couvertes en fibrociment. La galerie intérieure a été reconstruite en ciment. Maison relevée par l' ARCAS



Le corps principal avec étage est une typologie en L avec des ailes secondaires en RdC, peut-être plus tardives

 <p>vue ancienne</p>			 <p>Repérage UA</p>	 <p>adresse Rue Blaise Diagne Quai Roume ref. foncière TF348 statut juridique Propriété de la commune</p>
---	---	---	--	--

Code UA > **Na1304**

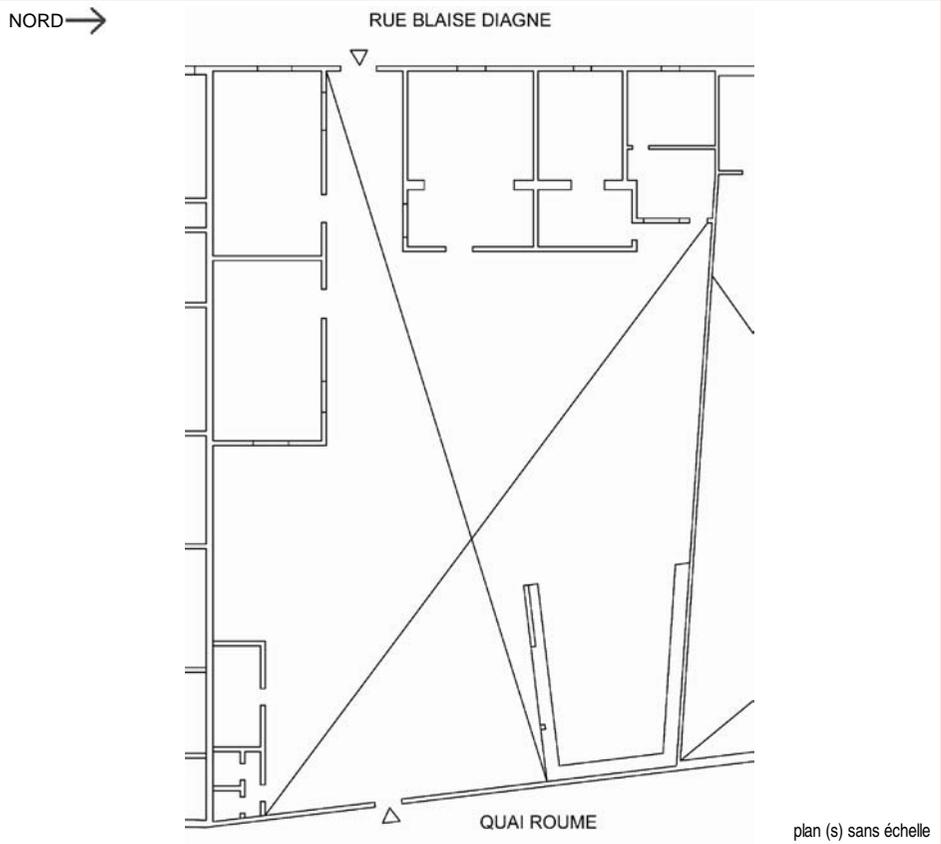

dénomination	Ecole Pré-scolaire	
enquête	15/12/2003	
catégorie origine	non renseigné	
catégorie actuelle	Edifice Scolaire	
datation	entre 1908 et 1954	
évolution	Existant	
protection MH		
état	Bon état	
intetêt architectural	Aucun	
interêt urbain	Ensemble hétérogène	
typologie d'origine	sans objet	sans objet
nb étages	R ou inférieur à 4 m	
nb de constructions	en dur: 3	baraque: 0 précaire: 0
élévation	d'origine	
toit	Pente	
couverture	Fibrociment	
murs	Agglo de ciment et (ou) BA	
parement	Enduit au ciment	
balcon	sans objet	sans objet
escalier	sans objet	sans objet
éléments	Cour	

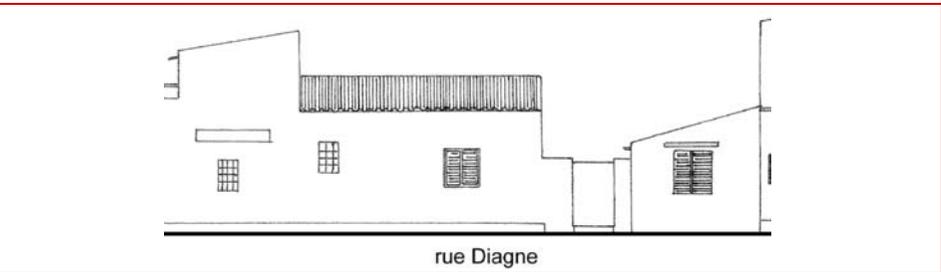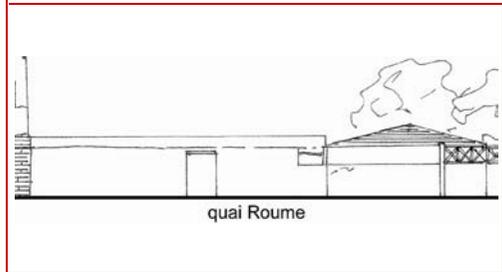


Dans la cour, construction en partie ruinée (ancien hangar?)

La construction rue Diagne figure sur le plan de 1954, à cette époque le TF n'était pas redivisé. En 1920 le terrain était occupé par des entrepôts appartenant à Maurel et Prom et en 1942, par le dispensaire municipal. (voir plan d'alignement des quais)

					
vue ancienne				Repérage UA	
				adresse	Rue Blaise Diagne Rue Brue
				ref. foncière	TF348
				statut juridique	Propriété de la commune

Code UA >

Na1305

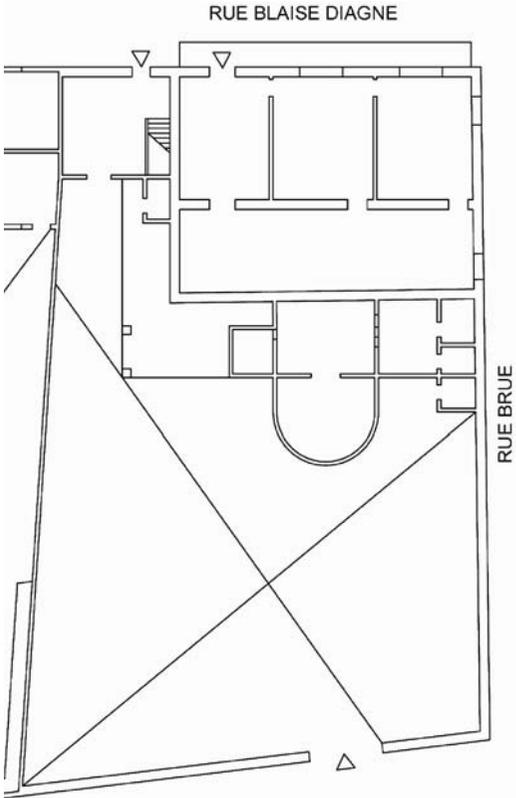	<p>NORD →</p>  <p>plan (s) sans échelle</p>	dénomination	District Sanitaire - Poste de Santé Nord
vue la plus récente		enquête	15/12/2003
	vue à la date de l'enquête	catégorie origine	Edifice Domestique
		catégorie actuelle	Edifice de Santé
		datation	entre 1856 et 1908
		évolution	Existant
		protection MH	
		état	Bon état
		intetêt architectural	Moyen
		interêt urbain	Ensemble hétérogène
		typologie d'origine	Maison à Etage en I
		nb étages	R+1 ou env 7 m
		nb de constructions	en dur: 1 baraque: 0 précaire: 0
		élévation	remaniée baies encadrées
		toit	Terrasse et pente
		couverture	Fibrociment et dalle béton
		murs	Brique et agglo de ciment
		parement	Enduit au ciment
		balcon	Balcon style colonial XXe siècle Remanié Isolé
		escalier	Extérieur Maçonnerie
		éléments	Cour

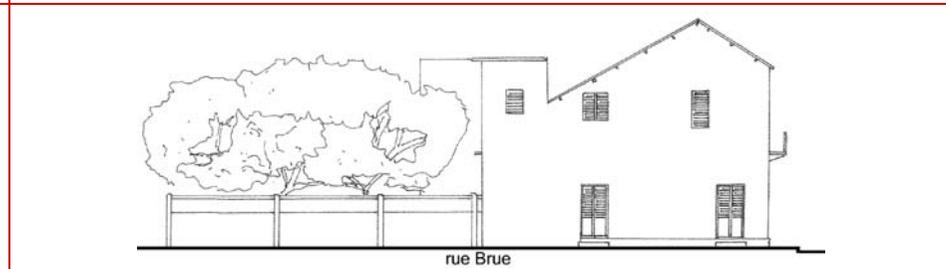
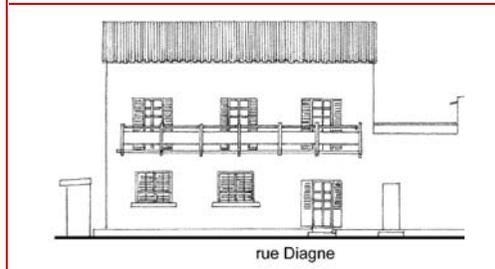
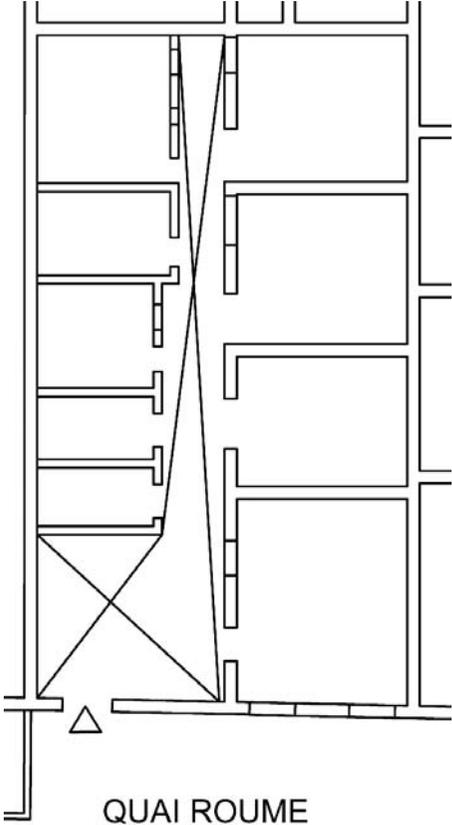
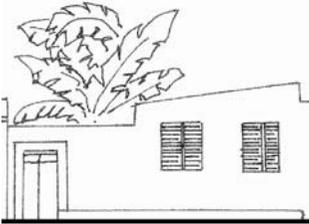
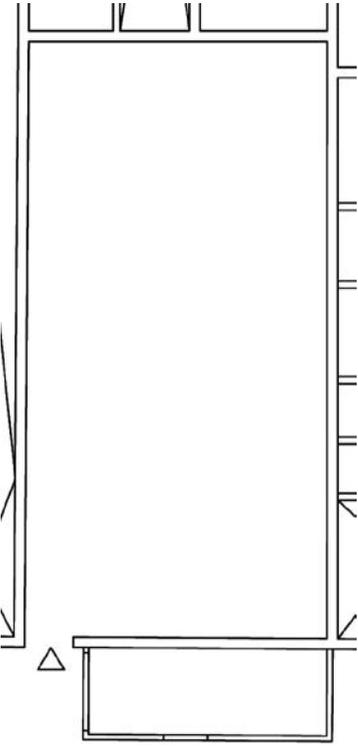
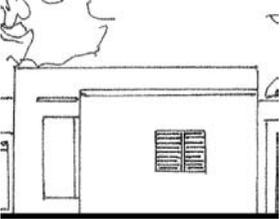
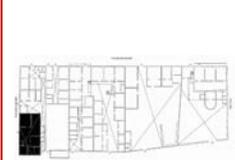


Figure sur le plan de 1954. En 1919 le TF est occupé par un hangar Maurel et Prom sur les quais (visible sur la photo ancienne), en 1942 le TF est déjà occupé par le dispensaire. Sur une photo ancienne de la mosquée, on voit l'angle d'une maison en brique avec un balcon en bois, il s'agit peut-être de celle-ci. Le bâtiment en I initial est bien visible sur le plan, avec deux travées distinctes (peut-être une galerie?), la rotonde a été rajoutée postérieurement dans la première moitié du XXe siècle car elle figure déjà sur le plan de 1954

<p>vue ancienne</p> 			<p>Repérage UA</p> 	<p>adresse ref. foncière statut juridique</p>	 <p>Quai Roume TNI Propriété de l'Etat</p>
				<p>Code UA > Na1306</p>	
<p>vue la plus récente</p> 	<p>NORD →</p>  <p>QUAI ROUME</p> <p>plan (s) sans échelle</p>	<p>dénomination enquête catégorie origine catégorie actuelle datation évolution protection MH état</p> <p>Maison 15/12/2003 Edifice Domestique Edifice Domestique entre 1856 et 1908 Existant Bon état</p>			
<p>vue à la date de l'enquête</p>  <p>quai Roume</p>		<p>intetêt architectural interêt urbain typologie d'origine</p> <p>Aucun Ensemble hétérogène Maison Basse en I</p>			
<p>nb de constructions</p> <p>en dur: 2 baraque: 0 précaire: 0</p>		<p>nb étages élévation</p> <p>R ou inférieur à 4 m remaniée</p>			
<p>toit couverture</p> <p>Pente Fibrociment</p>	<p>murs parement</p> <p>Brique et agglo de ciment Enduit au ciment</p>				
<p>balcon</p> <p>sans objet sans objet sans objet</p>	<p>escalier éléments</p> <p>sans objet sans objet Cour</p>				
		<p>trottoir surélevé de 40 cm sur le quai</p>			
		<p>Le plan était un I à l'origine, l'autre aile date de 1954 à 1976</p>			

<p>vue ancienne</p> 			<p>Repérage UA</p> 			
				<p>adresse</p>	<p>Quai Roume</p>	
				<p>ref. foncière</p>	<p>TF2308</p>	
				<p>statut juridique</p>	<p>Propriété privée</p>	
<p>Code UA > Na1307</p>						
<p>vue la plus récente</p> 	<p>NORD →</p>  <p style="text-align: center;">QUAI ROUME</p> <p style="text-align: right;">plan (s) sans échelle</p>			<p>dénomination</p>	<p>Maison</p>	
<p>enquête 15/12/2003</p>						
<p>catégorie origine Edifice Domestique</p>						
<p>catégorie actuelle Edifice Domestique</p>						
<p>datation entre 1954 et 1976</p>						
<p>évolution Existant</p>						
<p>protection MH</p>						
<p>état Moyen</p>						
<p>intetêt architectural Aucun</p>						
<p>interêt urbain Ensemble hétérogène</p>						
<p>typologie d'origine sans objet sans objet</p>						
<p>nb étages R ou inférieur à 4 m</p>						
<p>nb de constructions en dur: 2 baraque: 0 précaire: 0</p>						
<p>élévation d'origine</p>						
<p>toit Pente</p>						
<p>couverture Fibrociment</p>						
<p>murs Agglo de ciment et (ou) BA</p>						
<p>parement Enduit au ciment</p>						
<p>balcon sans objet sans objet sans objet</p>						
<p>escalier sans objet sans objet</p>						
<p>éléments Cour</p>						
<p>l'unité architecturale n'a pas été relevée. Un rajout empiète sur l'espace public</p>						
<p>vue à la date de l'enquête</p>  <p style="text-align: center;">quai Roume</p>						


 <p>vue ancienne</p>			 <p>Repérage UA</p>	 <p>adresse Quai Roume Rue Baron Roger</p> <p>ref. foncière TNI</p> <p>statut juridique Propriété de l'Etat</p>
---	--	---	--	---

Code UA > Na1308



vue la plus récente

NORD →

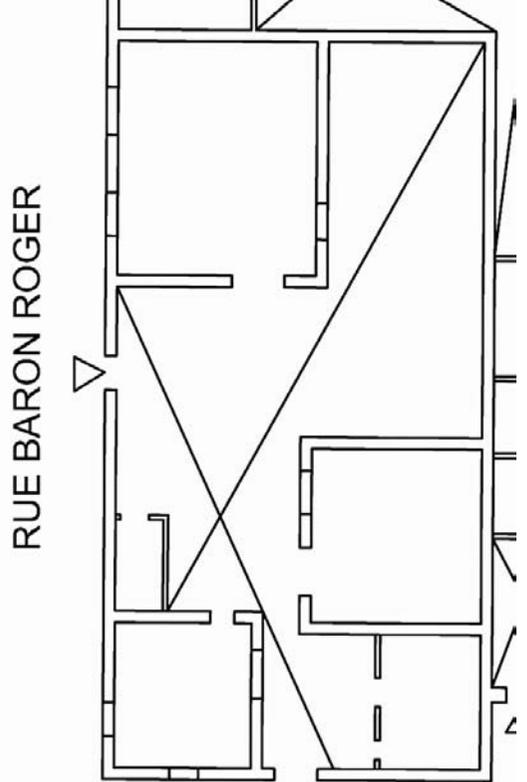



RUE BARON ROGER

QUAI ROUME

plan (s) sans échelle




dénomination	Maison	
enquête	15/12/2003	
catégorie origine	Edifice Domestique	
catégorie actuelle	Edifice Domestique	
datation	entre 1856 et 1908	
évolution	Existant	
protection MH		
état	Mauvais état	
intetêt architectural	Aucun	
interêt urbain	Ensemble hétérogène	
typologie d'origine	Maison Basse	sans objet
nb étages	R ou inférieur à 4 m	
nb de constructions	en dur: 3	baraque: 0 précaire: 2
élévation	remaniée	
toit	Terrasse	
couverture	Argamasse	
murs	Brique et agglo de ciment	
parement	Enduit au ciment	
balcon	sans objet	sans objet
escalier	sans objet	sans objet
éléments	Cour	

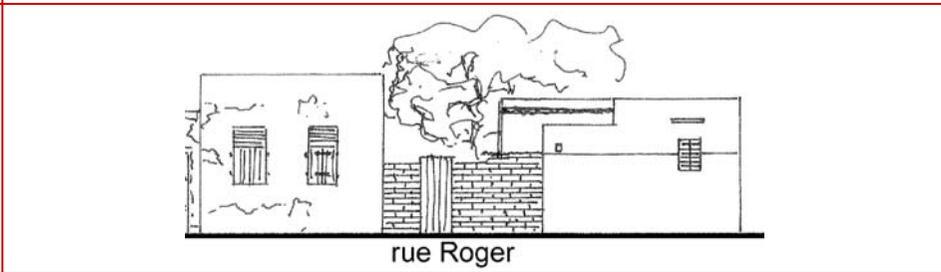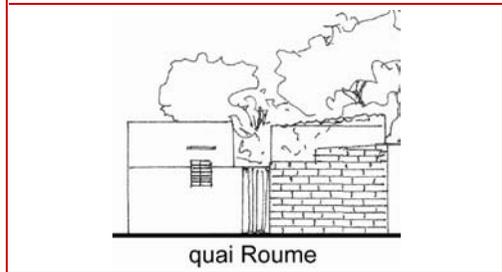



Les deux constuctions les plus à l'ouest figurent sur le plan de 1954, la troisième fut édiifiée entre 1954 et 1976.

 <p>vue ancienne</p>			 <p>Repérage UA</p>	 <p>adresse Rue Baron Roger Quai Roume ref. foncière TNI statut juridique Propriété de l'Etat</p>
--	---	--	--	--


Code UA > **Na1309**

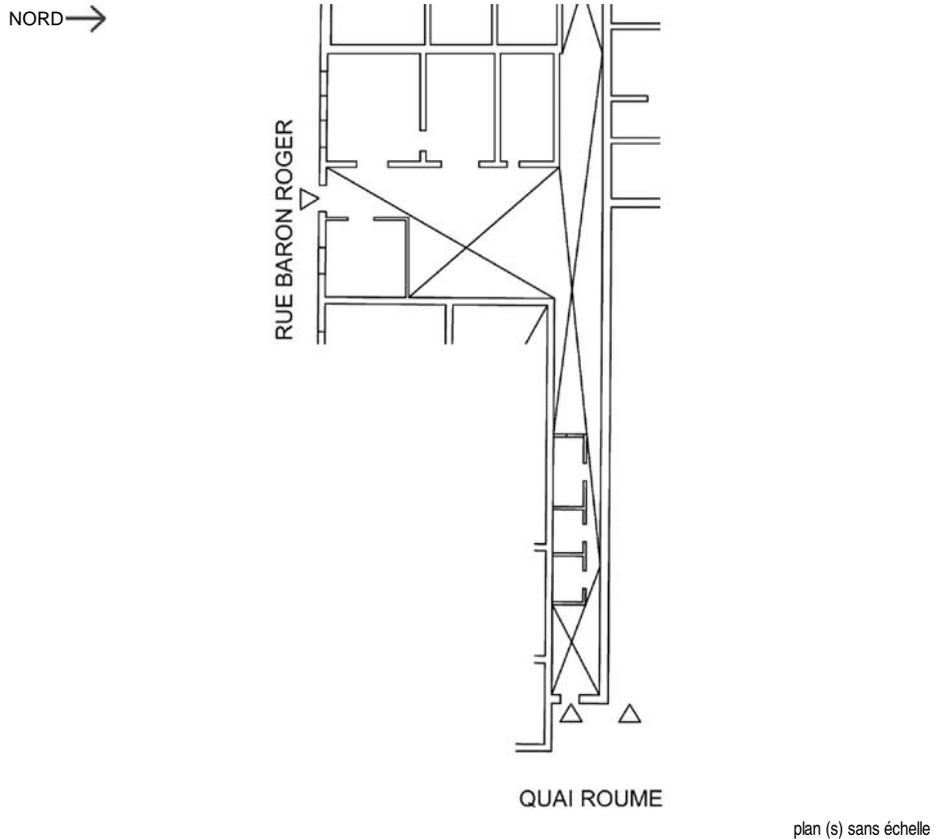


dénomination	Maison	
enquête	15/12/2003	
catégorie origine	Edifice Domestique	
catégorie actuelle	Edifice Domestique	
datation	entre 1908 et 1954	
évolution	Existant	
protection MH		
état	Moyen	
intetêt architectural	Aucun	
interêt urbain	Ensemble hétérogène	
typologie d'origine	Maison Basse	en I
nb étages	R ou inférieur à 4 m	
nb de constructions	en dur: 2	baraque: 1 précaire: 0
élévation	remaniée	baies encadrées
toit	Pente	
couverture	Fibrociment	
murs	Agglo de ciment et (ou) BA	
parement	Enduit au ciment	
balcon	sans objet	sans objet
escalier	sans objet	sans objet
éléments	Cour	

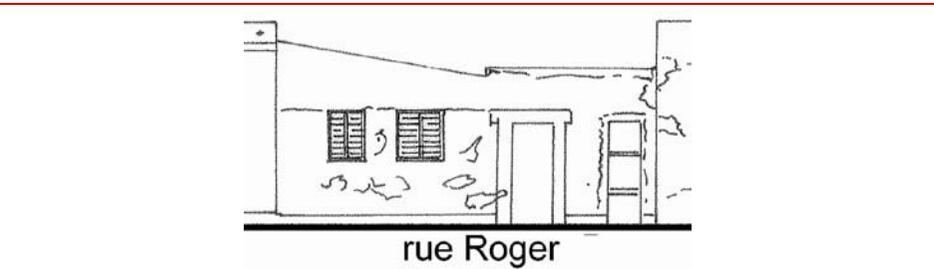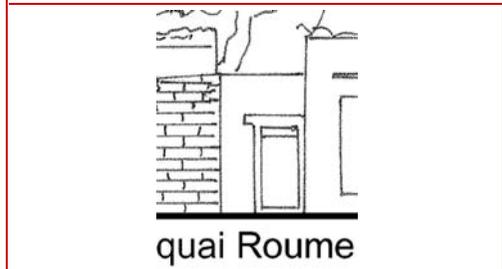


La maison possède deux entrées, l'une rue Roger, l'autre sur le quai roume

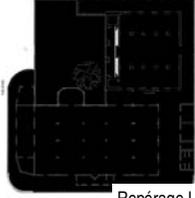					UA Fiche détaillée UA Fiche historique	
vue ancienne					adresse Avenue Jean Mermoz Rue Brue ref. foncière mosquée statut juridique Propriété de l'Etat	

Code UA > Na1401


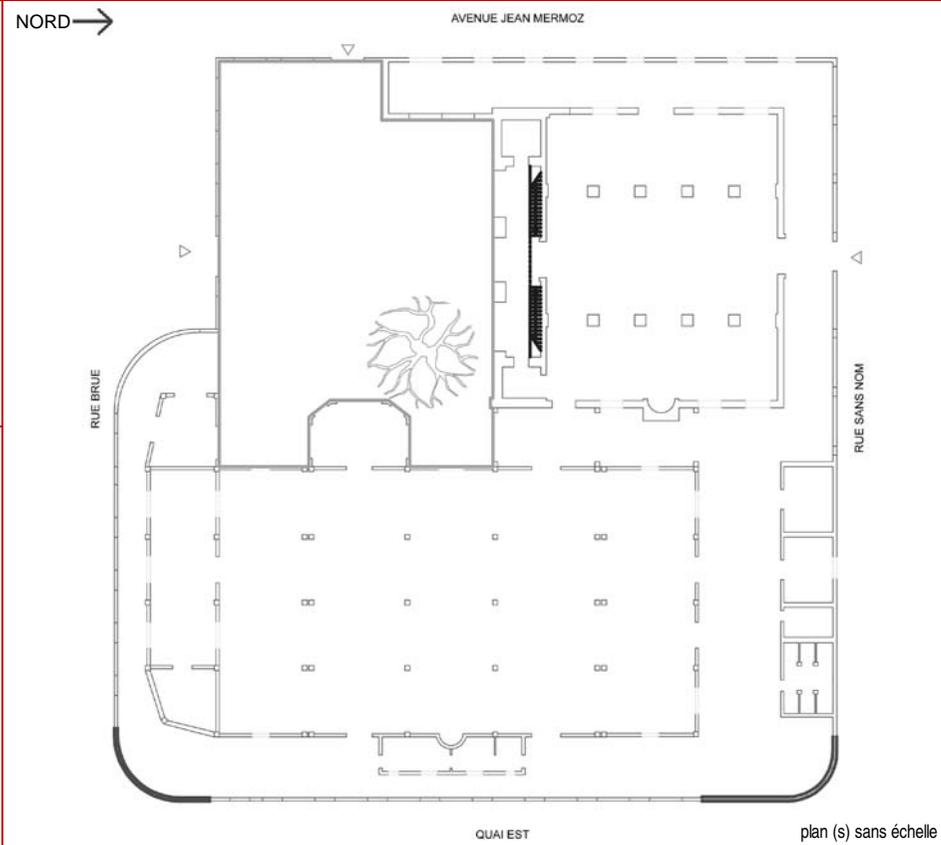


dénomination	La Grande Mosquée	
enquête	15/12/2003	
catégorie origine	Edifice Religieux	
catégorie actuelle	Edifice Religieux	
datation	entre 1829 et 1856	1826-1847
évolution	Existant	
protection MH	1975	
état	Bon état	
intetêt architectural	Exceptionnel	
interêt urbain	Ensemble homogène	
typologie d'origine	sans objet	sans objet
nb étages	R+2 ou env 10 m	
nb de constructions	en dur: 2	baraque: 0 précaire: 0
élévation	remaniée	corniche
toit	Terrasse et pente	
couverture	Tuile et dalle béton	
murs	Brique et agglo de ciment	
parement	Enduit au ciment	
balcon	sans objet	sans objet
escalier	Extérieur	Maçonnerie
éléments	Cour	Galerie

 


Le bâtiment a été réalisé par le service des pont-et-chaussées qui a installé une cloche dans le minaret gauche. La mosquée a été agrandie depuis sa construction.

L'emplacement de la Grande Mosquée est délimité en 1825 par Oumar Tall. La construction commence en 1826 pour finir en 1847. La Mosquée est édifée au Nord, dans le quartier musulman dans une zone non bâtie, près de la poudrière

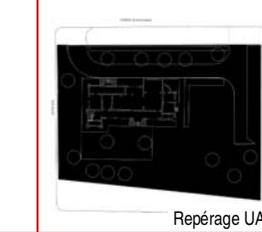
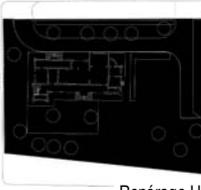
 <p>vue ancienne</p>				 <p>Repérage UA</p>	<p>adresse Avenue Jean Mermoz Rue Galandou Diouf</p> <p>ref. foncière TF 412</p> <p>statut juridique Propriété de l'Etat Français</p>	
--	---	--	--	--	---	--

Code UA >

Na1501

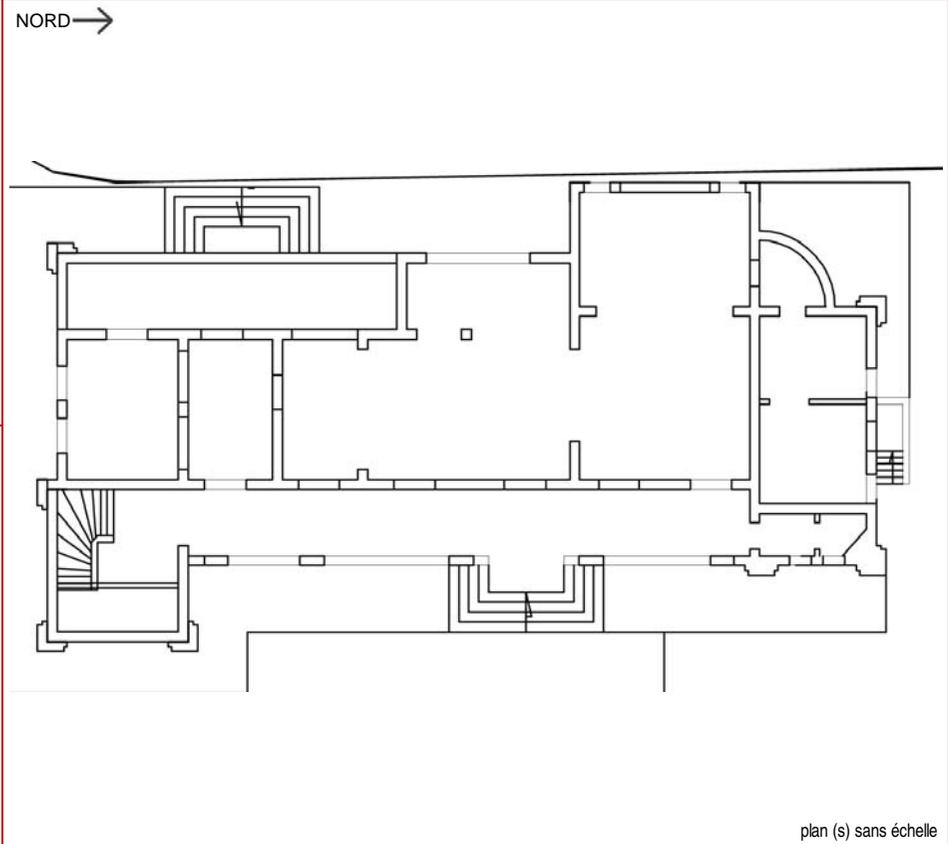

dénomination	Maison du Consul de France	
enquête	15/12/2003	
catégorie origine	Edifice Administratif	
catégorie actuelle	Edifice Administratif	
datation	entre 1908 et 1954	1936
évolution	Existant	
protection MH		
état	Bon état	
intetêt architectural	Exceptionnel	
interêt urbain	Ensemble homogène	
typologie d'origine	sans objet	sans objet
nb étages	R+1 ou env 7 m	
nb de constructions	en dur: 2	baraque: 0 précaire: 0
élévation	d'origine	
	chaîne d'angle	corniche
toit	Terrasse	
couverture	Dalle béton	
murs	Agglo de ciment et (ou) BA	
parement	Enduit au ciment	
balcon	Loggia style colonial XXe siècle	
	d'Origine	Isolé
escalier	Intérieur	Maçonnerie
éléments	Cour	Galerie

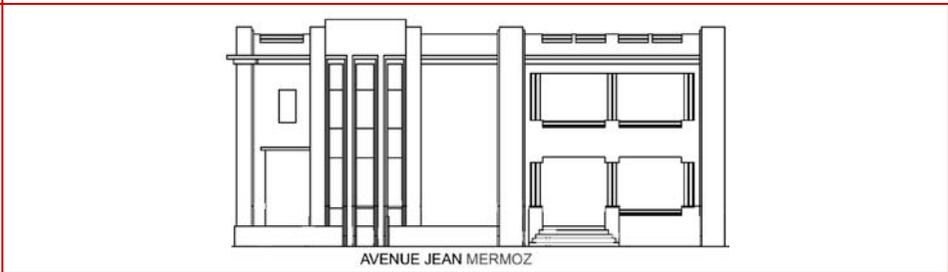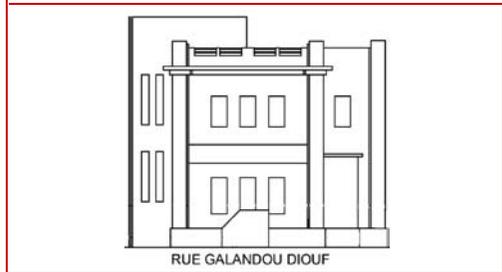


en 1860, le site est occupé par le hangar du puits artésien

<p>237. St-Louis (Senegal) - Le Port de St-Louis et le Dépôt de Charbon à la pointe Nord</p> <p>vue ancienne</p>				<p>Repérage UA</p>	<p>UA Fiche historique</p>	
<p>adresse</p>		<p>Rue Galandou Diouf Avenue Jean Mermoz</p>				
<p>ref. foncière</p>		<p>TF87 TF 81</p>				
<p>statut juridique</p>		<p>Propriété de l'Etat Français</p>				

Code UA >

Na1601


vue la plus récente

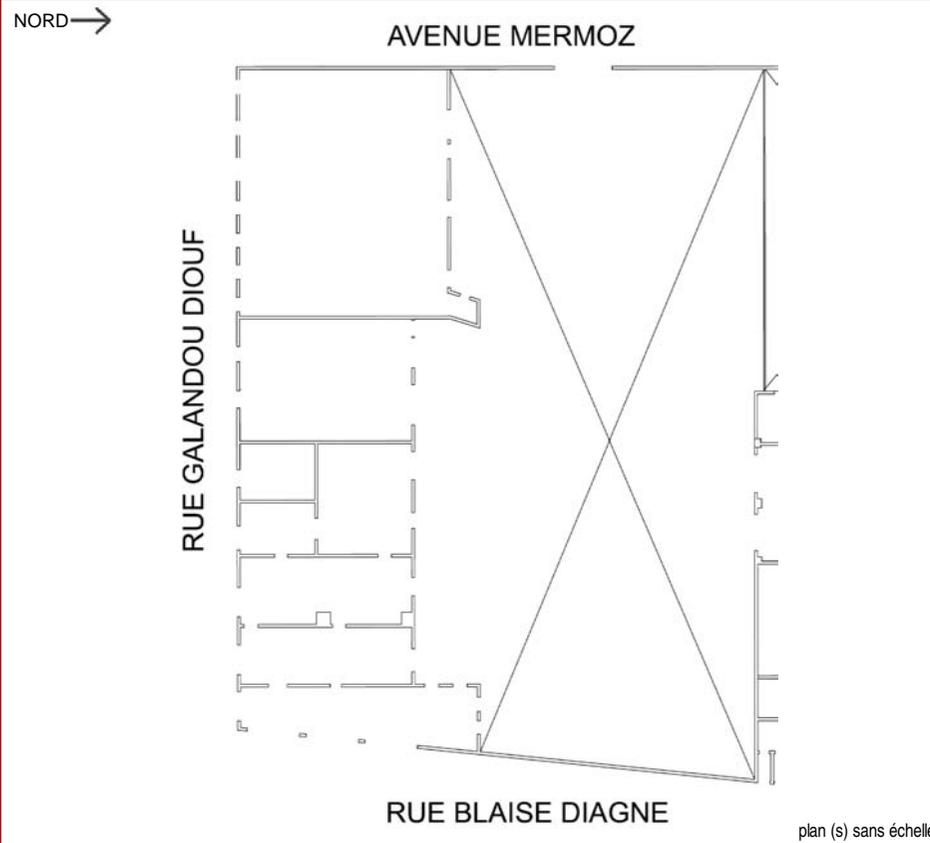

dénomination	Consulat de France	
enquête	15/12/2003	
catégorie origine	Edifice Militaire	
catégorie actuelle	Edifice Administratif	
datation	entre 1856 et 1908	
évolution	Existant	
protection MH		
état	Bon état	
intêt architectural	Moyen	
intérêt urbain	Ensemble homogène	
typologie d'origine	sans objet	sans objet
nb étages	R ou inférieur à 4 m	
nb de constructions	en dur: 1	baraque: 0 précaire: 0
élévation	d'origine	baies encadrées
toit	Pente	
couverture	Tuile	
murs	Brique et agglo de ciment	
parement	Enduit au ciment	
balcon	sans objet	sans objet
escalier	sans objet	sans objet
éléments	Cour	

3 12 2002

vue à la date de l'enquête

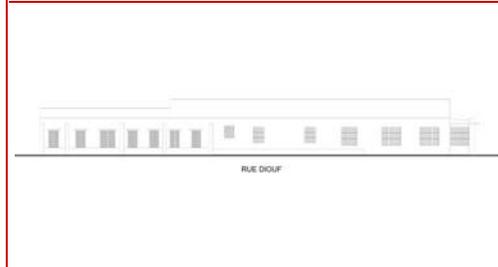


Bureaux du consulat français. Un édifice plus récent a été rajouté sur la ruelle


Ancien site du dépôt à charbon, l'emprise des édifices apparaît déjà sur un plan de 1872. Les édifices figurent sur le plan de 1954. Le consulat a ouvert le 10 août 1960.

<p>vue ancienne</p>			<p>Repérage UA</p>	<p>UA Fiche historique</p>	
<p>adresse Avenue Jean Mermoz Rue Galandou Diouf TF84</p> <p>ref. foncière statut juridique Propriété de l'Etat Français</p>					

Code UA > **Na1602**

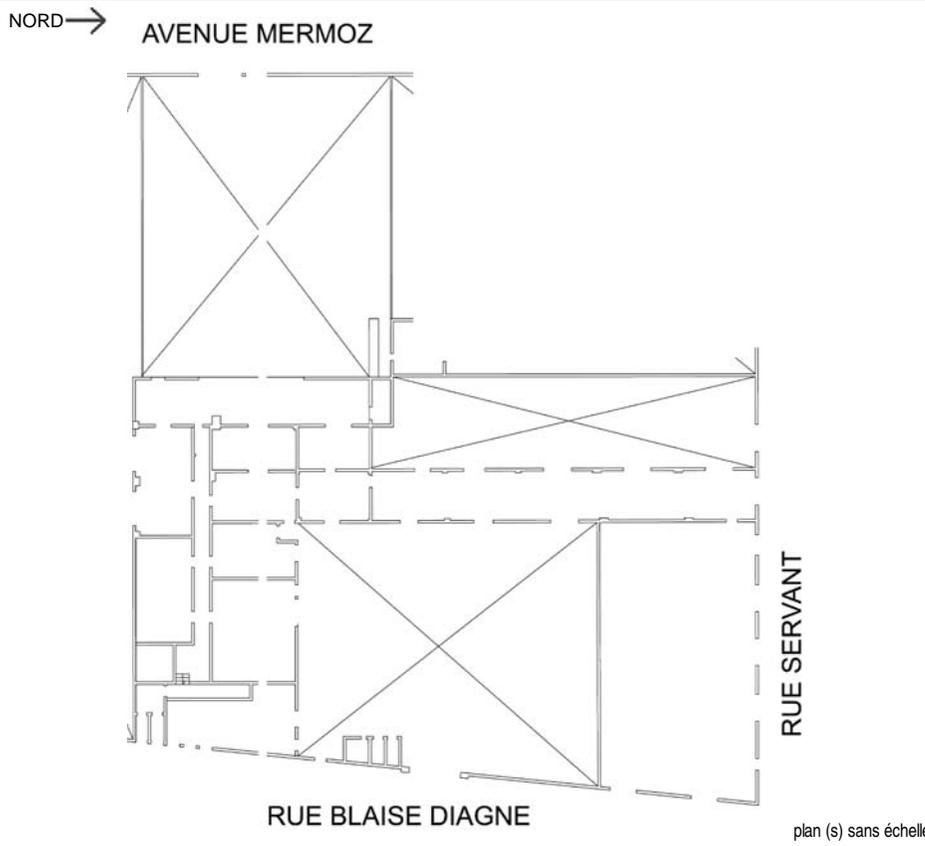


dénomination	Centre Culturel Français	
enquête	15/12/2003	
catégorie origine	Edifice Militaire	
catégorie actuelle	Edifice Culturel ou Sportif	
datation	entre 1856 et 1908	
évolution	Existant	
protection MH		
état	Bon état	
intetêt architectural	Moyen	
interêt urbain	Ensemble hétérogène	
typologie d'origine	sans objet	sans objet
nb étages	R ou inférieur à 4 m	
nb de constructions	en dur: 2	baraque: 0 précaire: 0
élévation	remaniée	
toit	Pente	
couverture	Tuile	
murs	Brique	
parement	Enduit au ciment	
balcon	sans objet	sans objet
escalier	sans objet	sans objet
éléments	Cour	

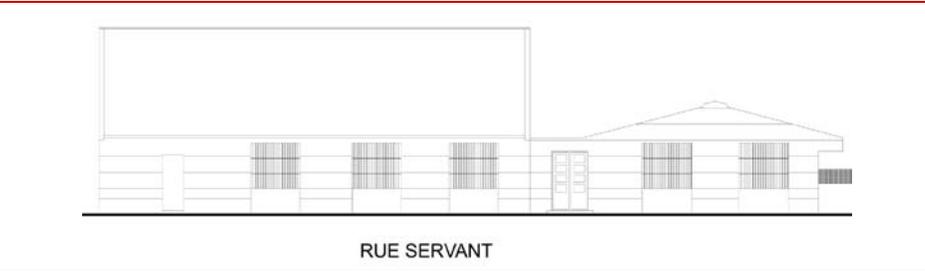

Centre culturel français

Ancien site du dépôt à charbon, l'emprise des édifices apparaît déjà sur un plan de 1872.
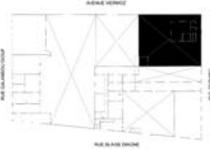
<p>vue ancienne</p>				 <p>Repérage UA</p>		
					<p>adresse Avenue Jean Mermoz Rue Servant ref. foncière TF 84 statut juridique Propriété de l'Etat Français</p>	


Code UA > **Na1603**



vue la plus récente



NORD →

AVENUE MERMOZ

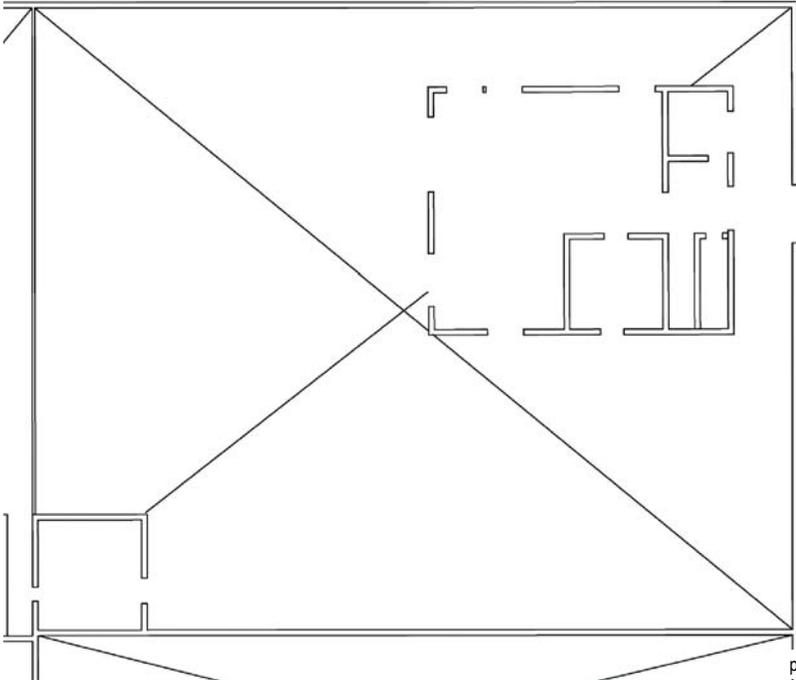

plan (s) sans échelle



RUE SERVANT

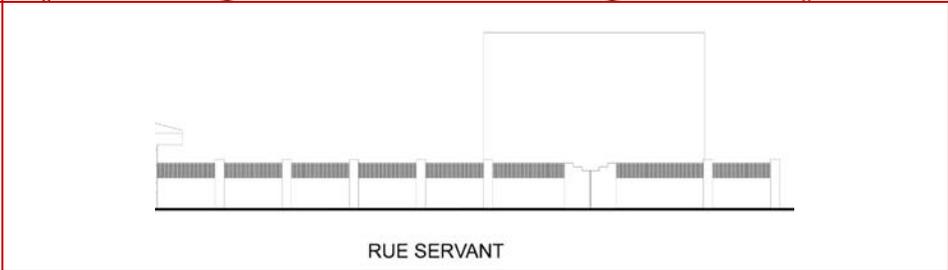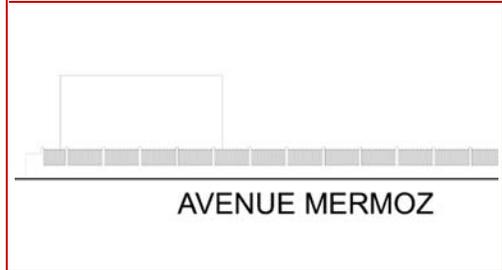

dénomination	CCF - Maison du directeur	
enquête	15/12/2003	
catégorie origine	Edifice Domestique	
catégorie actuelle	Edifice Domestique	
datation	entre 1954 et 1976	
évolution	Existant	
protection MH		
état	Bon état	
intetêt architectural	Moyen	
intérêt urbain	Ensemble hétérogène	
typologie d'origine	sans objet	sans objet
nb étages	R+1 ou env 7 m	
nb de constructions	en dur: 1	baraque: 0 précaire: 0
élévation	d'origine	
toit	Terrasse	
couverture	Dalle béton	
murs	Agglo de ciment et (ou) BA	
parement	Enduit au ciment	
balcon	sans objet	sans objet
escalier	Intérieur	Bois
éléments	Cour	


Maison du directeur du CCF propriété de l'état français

L'emplacement de la maison est déjà occupé ur le plan de 1954, mais il semble que c'était une construction différente de l'actuelle, l'emprise de la construction était plus petite.

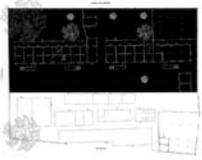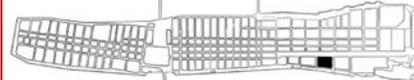					UA Fiche historique	
vue ancienne					Repérage UA	
adresse					Rue Servant Rue Dubuc	
ref. foncière					TF 76	
statut juridique					Propriété militaire	

Code UA >

Na1701

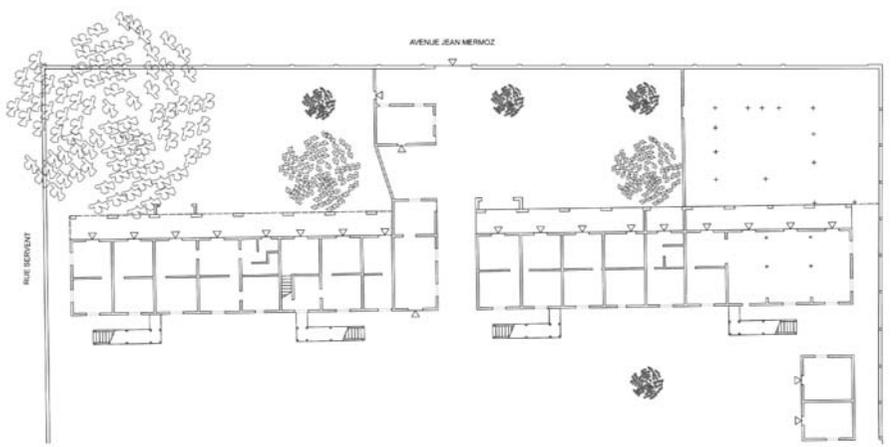	<p>NORD →</p>  <p>plan (s) sans échelle</p>
	



vue la plus récente


vue à la date de l'enquête

dénomination	Groupement des sapeurs pompiers de St-L	
enquête	15/12/2003	
catégorie origine	Edifice Militaire	
catégorie actuelle	Edifice Administratif	
datation	entre 1856 et 1908	1870
évolution	Existant	
protection MH		
état	Bon état	
intetêt architectural	Exceptionnel	
interêt urbain	Ensemble homogène	
typologie d'origine	sans objet	sans objet
nb étages	R+1 ou env 7 m	
nb de constructions	en dur: 2	baraque: 0 précaire: 0
élévation	remaniée	
toit	Pente	
couverture	Fibrociment	
murs	Brique et agglo de ciment	
parement	Enduit au ciment	
balcon	Loggia style colonial XXe siècle	
	Remanié	Filant
escalier	Extérieur	Maçonnerie
éléments	Cour	Galerie


Ce bâtiment est typique de l'architecture coloniale avec sa véranda.

Le quartier de la cavalerie de Chevigné a été construit en 1870 et a accueilli les spahis jusqu'en 1928. Le bâtiment sert actuellement de caserne aux sapeur pompiers). La comparaison de cet édifice avec la caserne d'artillerie permet de voir la transition entre deux architectures militaires. En effet, le quartier Chevigné appartient à la logique des camps situés en dehors des zones habitées, ce qui permet d'installer des bâtiments au milieu de vastes espaces libres. Ce modèle apparaît vers 1860-70, lorsqu'on se rend compte que la

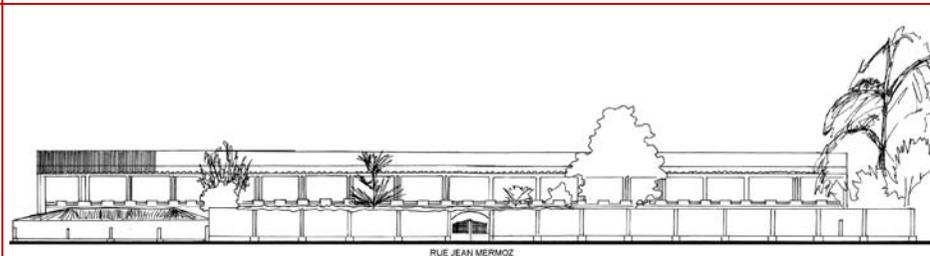
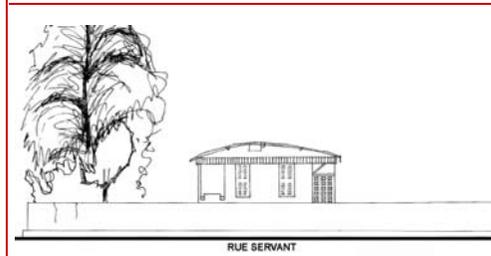


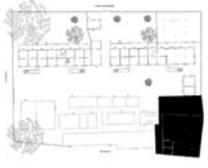 <p>vue ancienne</p>			 <p>Repérage UA</p>		
				adresse ref. foncière statut juridique	Rue Dubuc TF 76 Propriété militaire


Code UA > Na1702

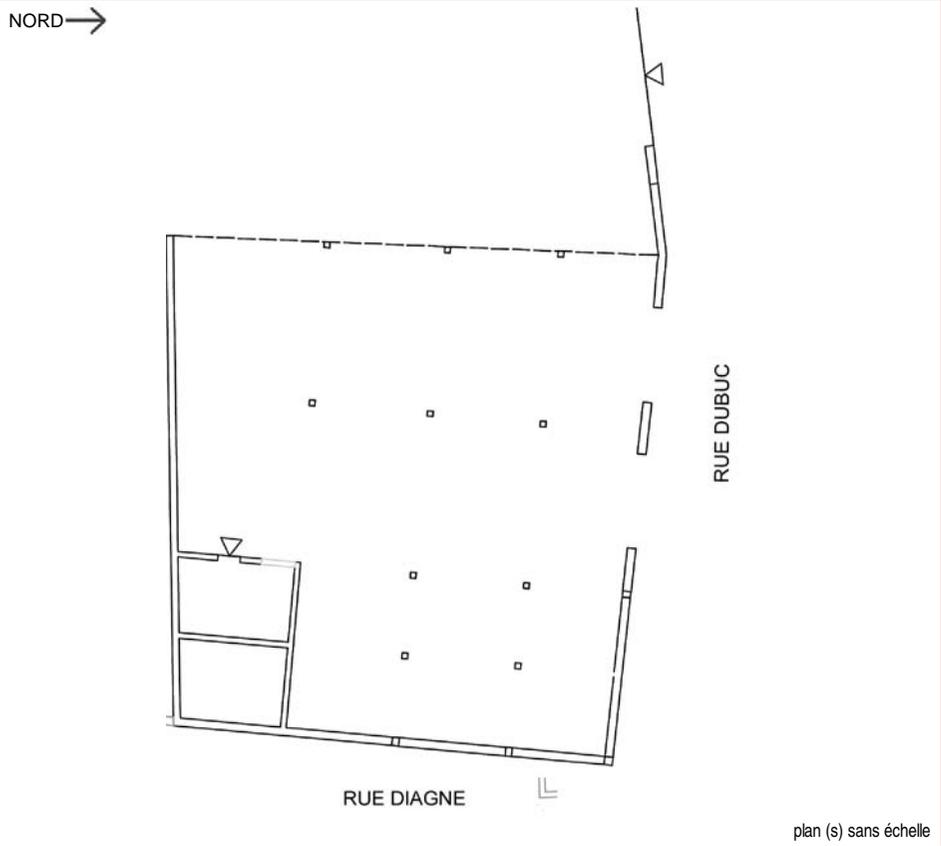


dénomination	Garage des pompiers	
enquête	15/12/2003	
catégorie origine	Edifice Militaire	
catégorie actuelle	Edifice du Genie Civil	
datation	entre 1908 et 1954	
évolution	Existant	
protection MH		
état	Bon état	
intetêt architectural	Aucun	
interêt urbain	Ensemble homogène	
typologie d'origine	sans objet	sans objet
nb étages	R ou inférieur à 4 m	
nb de constructions	en dur: 1	baraque: 0 précaire: 0
élévation	d'origine	
toit	Pente	
couverture	Tuile	
murs	Agglo de ciment et (ou) BA	
parement	Enduit au ciment	
balcon	sans objet	sans objet
escalier	sans objet	sans objet
éléments	Cour	

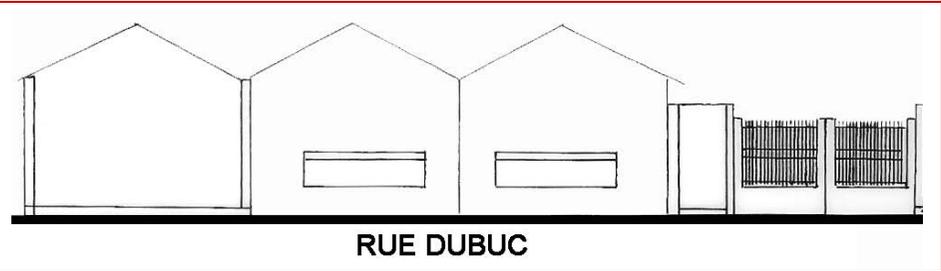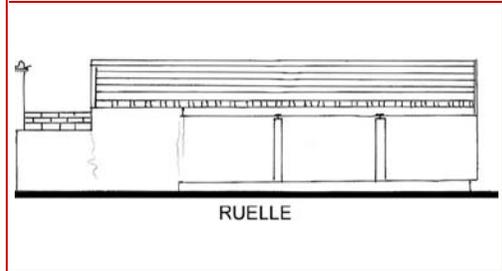



Garage avec une structure poteau-poutre
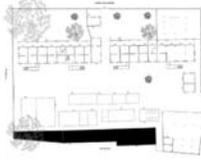
<p>vue ancienne</p>				 <p>Repérage UA</p>		
					<p>adresse</p> <p>ref. foncière</p> <p>statut juridique</p>	<p>Rue Servant</p> <p>TF 76</p> <p>Propriété militaire</p>


Code UA > Na1703


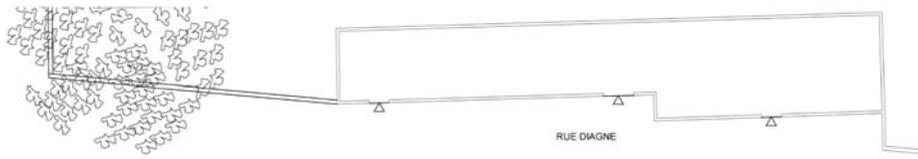
 <p>4 12 2002</p> <p>vue la plus récente</p>	<p>NORD →</p>  <p>RUE DIAGNE</p> <p>RUELLE</p> <p>plan (s) sans échelle</p>	<table border="1"> <tr> <td>dénomination</td> <td colspan="2">Salle d'entrainement des pompiers</td> </tr> <tr> <td>enquête</td> <td colspan="2">15/12/2003</td> </tr> <tr> <td>catégorie origine</td> <td colspan="2">Edifice Militaire</td> </tr> <tr> <td>catégorie actuelle</td> <td colspan="2">Edifice Administratif</td> </tr> <tr> <td>datation</td> <td colspan="2">entre 1954 et 1976</td> </tr> <tr> <td>évolution</td> <td colspan="2">Existant</td> </tr> <tr> <td>protection MH</td> <td colspan="2"></td> </tr> <tr> <td>état</td> <td colspan="2">Bon état</td> </tr> <tr> <td>intetêt architectural</td> <td colspan="2">Aucun</td> </tr> <tr> <td>interêt urbain</td> <td colspan="2">Ensemble homogène</td> </tr> <tr> <td>typologie d'origine</td> <td>sans objet</td> <td>sans objet</td> </tr> <tr> <td>nb étages</td> <td colspan="2">R ou inférieur à 4 m</td> </tr> <tr> <td>nb de constructions</td> <td colspan="2">en dur: 5 baraque: 0 précaire: 0</td> </tr> <tr> <td>élévation</td> <td colspan="2">remaniée</td> </tr> <tr> <td>toit</td> <td colspan="2">Pente</td> </tr> <tr> <td>couverture</td> <td colspan="2">Fibrociment</td> </tr> <tr> <td>murs</td> <td colspan="2">Agglo de ciment et (ou) BA</td> </tr> <tr> <td>parement</td> <td colspan="2">Enduit au ciment</td> </tr> <tr> <td>balcon</td> <td>sans objet</td> <td>sans objet</td> </tr> <tr> <td>escalier</td> <td>sans objet</td> <td>sans objet</td> </tr> <tr> <td>éléments</td> <td>sans objet</td> <td>sans objet</td> </tr> </table>	dénomination	Salle d'entrainement des pompiers		enquête	15/12/2003		catégorie origine	Edifice Militaire		catégorie actuelle	Edifice Administratif		datation	entre 1954 et 1976		évolution	Existant		protection MH			état	Bon état		intetêt architectural	Aucun		interêt urbain	Ensemble homogène		typologie d'origine	sans objet	sans objet	nb étages	R ou inférieur à 4 m		nb de constructions	en dur: 5 baraque: 0 précaire: 0		élévation	remaniée		toit	Pente		couverture	Fibrociment		murs	Agglo de ciment et (ou) BA		parement	Enduit au ciment		balcon	sans objet	sans objet	escalier	sans objet	sans objet	éléments	sans objet	sans objet
dénomination	Salle d'entrainement des pompiers	
enquête	15/12/2003	
catégorie origine	Edifice Militaire	
catégorie actuelle	Edifice Administratif	
datation	entre 1954 et 1976	
évolution	Existant	
protection MH	
état	Bon état	
intetêt architectural	Aucun	
interêt urbain	Ensemble homogène	
typologie d'origine	sans objet	sans objet	
nb étages	R ou inférieur à 4 m	
nb de constructions	en dur: 5 baraque: 0 précaire: 0	
élévation	remaniée	
toit	Pente	
couverture	Fibrociment	
murs	Agglo de ciment et (ou) BA	
parement	Enduit au ciment	
balcon	sans objet	sans objet	
escalier	sans objet	sans objet	
éléments	sans objet	sans objet	
<p>vue à la date de l'enquête</p>	

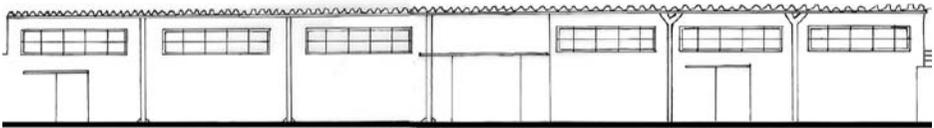
	 <p>RUELLE</p>	<p>Deux édifices ont également des toits terrasses en béton armé (photo aérienne)</p> <p>Un édifice de l'UA apparaît sur le plan de 1954, il a conservé son toit en tuile. Les autres ont été construits entre 1954 et 1976</p>
--	--	---
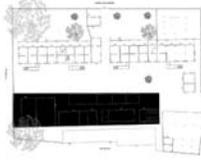
<p>vue ancienne</p>				 <p>Repérage UA</p>		
					<p>adresse Rue Servant</p> <p>ref. foncière TF 78</p> <p>statut juridique Propriété militaire</p>	


Code UA > **Na1704**

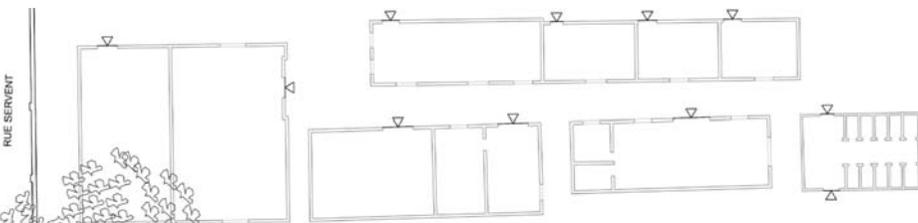 <p>vue la plus récente</p>	<p>NORD →</p>  <p>plan (s) sans échelle</p>	<p>dénomination Logements des pompiers</p> <p>enquête 15/12/2003</p> <p>catégorie origine Edifice Militaire</p> <p>catégorie actuelle Edifice Militaire</p> <p>datation entre 1908 et 1954</p> <p>évolution Existant</p> <p>protection MH état Bon état</p> <hr/> <p>intetêt architectural Aucun</p> <p>interêt urbain Ensemble homogène</p> <p>typologie d'origine sans objet sans objet</p> <hr/> <p>nb étages R+1 ou env 7 m</p> <p>nb de constructions en dur: 1 baraque: 0 précaire: 0</p> <hr/> <p>élévation d'origine baies encadrées</p> <hr/> <p>toit couverture Pente Fibrociment</p> <hr/> <p>murs parement Agglo de ciment et (ou) BA Enduit au ciment</p> <hr/> <p>balcon sans objet sans objet sans objet sans objet</p> <hr/> <p>escalier éléments sans objet sans objet Cour</p>
<p>vue à la date de l'enquête</p>		

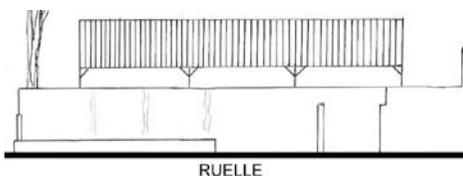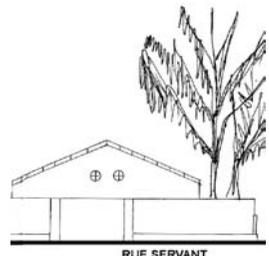
 <p>RUELLE</p>	 <p>RUE SERVANT</p>	<p>Le hangar apparaît sur le plan de 1954</p>
---	---	---

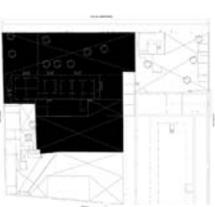 <p>vue ancienne</p>			 <p>Repérage UA</p>	<p>UA Fiche historique</p>	 <p>adresse Rue Dubuc Avenue Jean Mermoz ref. foncière TF77 statut juridique Propriété militaire</p>
---	---	---	---	----------------------------	--

Code UA > Na1801

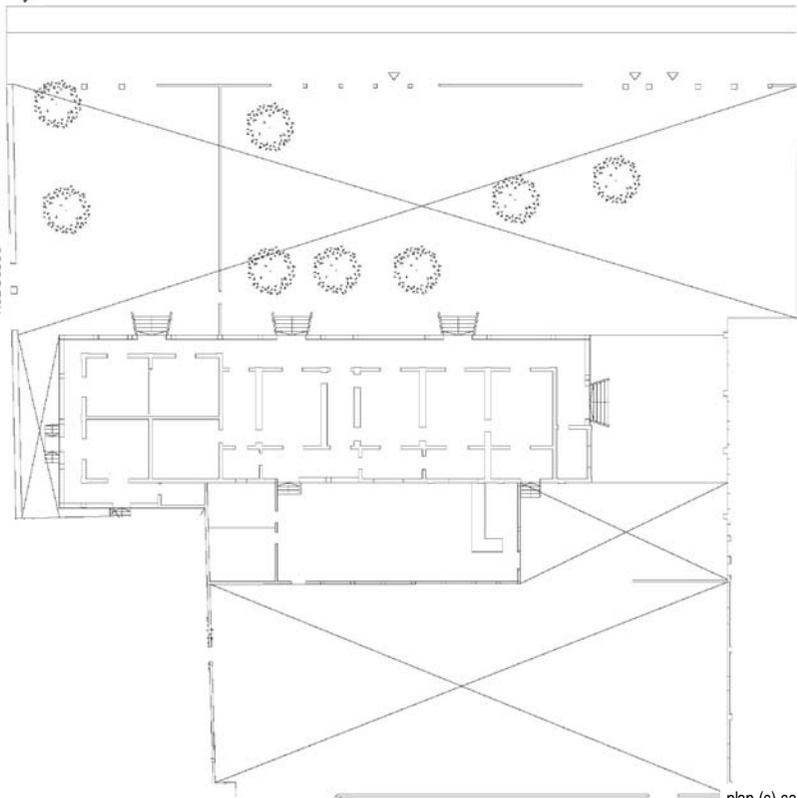
 <p>vue la plus récente</p>	<p>NORD →</p>  <p>plan (s) sans échelle</p>
 <p>vue à la date de l'enquête</p>	

dénomination	Dispensaire militaire - infirmerie de garnison	
enquête	15/12/2003	
catégorie origine	Edifice Militaire	
catégorie actuelle	Edifice de Santé	
datation	entre 1908 et 1954	
évolution	Existant	
protection MH		
état	Bon état	
intetêt architectural	Moyen	
interêt urbain	Ensemble homogène	
typologie d'origine	sans objet	sans objet
nb étages	R ou inférieur à 4 m	
nb de constructions	en dur: 1	baraque: 0 précaire: 0
élévation	remaniée	
toit	Pente	
couverture	Tuile	
murs	Brique et agglo de ciment	
parement	Enduit au ciment	
balcon	sans objet	sans objet
escalier	sans objet	sans objet
éléments	Cour	Galerie

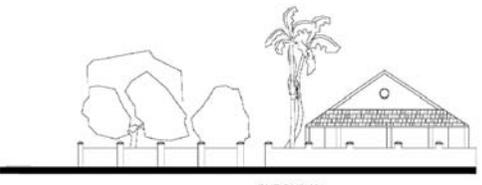
 <p>RUE DUBUC</p>	 <p>AVENUE JEAN MERMOZ</p>
--	--

Marches d'accès pour la galerie

Construction entre 1881 et 1954. Ancien terrain militaire sur lequel était implanté le magasin.

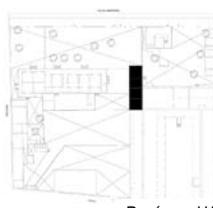
<p>vue ancienne</p>				 <p>Repérage UA</p>		
					<p>adresse</p> <p>ref. foncière</p> <p>statut juridique</p>	<p>TF85</p> <p>Propriété militaire</p>

Code UA > Na1802

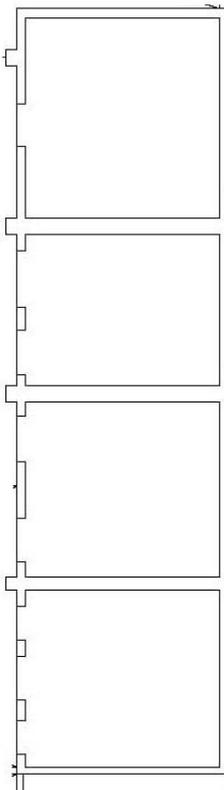
 <p>4 12 2002</p> <p>vue la plus récente</p>	<p>NORD →</p>  <p>plan (s) sans échelle</p>	<table border="1"> <tr> <td>dénomination</td> <td colspan="2">Dispensaire militaire - infirmerie</td> </tr> <tr> <td>enquête</td> <td colspan="2">15/02/2002</td> </tr> <tr> <td>catégorie origine</td> <td colspan="2">Edifice Militaire</td> </tr> <tr> <td>catégorie actuelle</td> <td colspan="2">Edifice de Santé</td> </tr> <tr> <td>datation</td> <td colspan="2">entre 1908 et 1954</td> </tr> <tr> <td>évolution</td> <td colspan="2">Existant</td> </tr> <tr> <td>protection MH</td> <td colspan="2"></td> </tr> <tr> <td>état</td> <td colspan="2">Moyen</td> </tr> <tr> <td>intetêt architectural</td> <td colspan="2">Aucun</td> </tr> <tr> <td>interêt urbain</td> <td colspan="2">Ensemble hétérogène</td> </tr> <tr> <td>typologie d'origine</td> <td>sans objet</td> <td>sans objet</td> </tr> <tr> <td>nb étages</td> <td colspan="2">R ou inférieur à 4 m</td> </tr> <tr> <td>nb de constructions</td> <td>en dur: 1</td> <td>baraque: 0 précaire: 0</td> </tr> <tr> <td>élévation</td> <td colspan="2">d'origine</td> </tr> <tr> <td>toit</td> <td colspan="2">Pente</td> </tr> <tr> <td>couverture</td> <td colspan="2">Fibrociment</td> </tr> <tr> <td>murs</td> <td colspan="2">Agglo de ciment et (ou) BA</td> </tr> <tr> <td>parement</td> <td colspan="2">Enduit au ciment</td> </tr> <tr> <td>balcon</td> <td>sans objet</td> <td>sans objet</td> </tr> <tr> <td>escalier</td> <td>sans objet</td> <td>sans objet</td> </tr> <tr> <td>éléments</td> <td>sans objet</td> <td>sans objet</td> </tr> </table>	dénomination	Dispensaire militaire - infirmerie		enquête	15/02/2002		catégorie origine	Edifice Militaire		catégorie actuelle	Edifice de Santé		datation	entre 1908 et 1954		évolution	Existant		protection MH			état	Moyen		intetêt architectural	Aucun		interêt urbain	Ensemble hétérogène		typologie d'origine	sans objet	sans objet	nb étages	R ou inférieur à 4 m		nb de constructions	en dur: 1	baraque: 0 précaire: 0	élévation	d'origine		toit	Pente		couverture	Fibrociment		murs	Agglo de ciment et (ou) BA		parement	Enduit au ciment		balcon	sans objet	sans objet	escalier	sans objet	sans objet	éléments	sans objet	sans objet
dénomination	Dispensaire militaire - infirmerie	
enquête	15/02/2002	
catégorie origine	Edifice Militaire	
catégorie actuelle	Edifice de Santé	
datation	entre 1908 et 1954	
évolution	Existant	
protection MH	
état	Moyen	
intetêt architectural	Aucun	
interêt urbain	Ensemble hétérogène	
typologie d'origine	sans objet	sans objet	
nb étages	R ou inférieur à 4 m	
nb de constructions	en dur: 1	baraque: 0 précaire: 0	
élévation	d'origine	
toit	Pente	
couverture	Fibrociment	
murs	Agglo de ciment et (ou) BA	
parement	Enduit au ciment	
balcon	sans objet	sans objet	
escalier	sans objet	sans objet	
éléments	sans objet	sans objet	
 <p>4 12 2002</p> <p>vue à la date de l'enquête</p>	

La partie Est de l'édifice est en ruine.


Construction entre 1881 et 1954. Ancien emplacement des écuries des spahis.
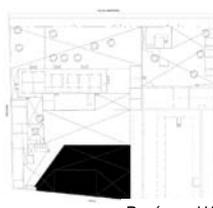
<p>vue ancienne</p>				 <p>Repérage UA</p>		
					<p>adresse</p> <p>ref. foncière</p> <p>statut juridique</p>	<p>TF77</p> <p>Propriété militaire</p>



Code UA > Na1803

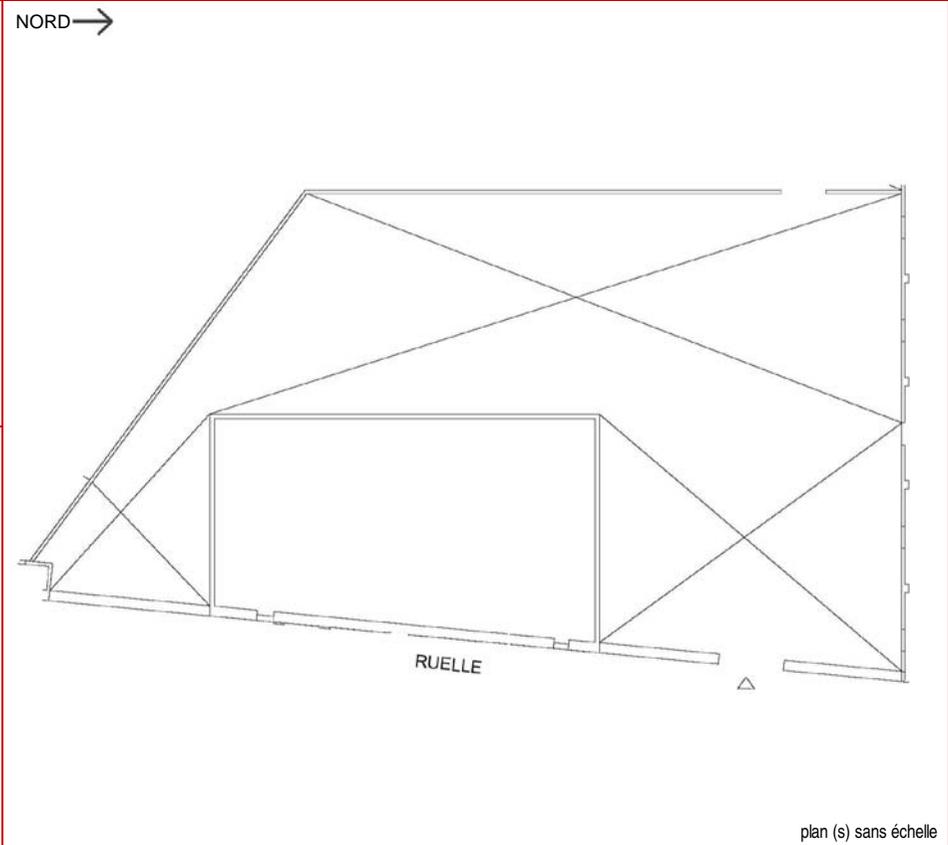

dénomination	Magasin Militaire	
enquête	15/12/2003	
catégorie origine	Edifice Militaire	
catégorie actuelle	Edifice de Santé	
datation	entre 1908 et 1954	
évolution	En Ruine	
protection MH		
état	Mauvais état	
intetêt architectural	Aucun	
interêt urbain	Ensemble hétérogène	
typologie d'origine	sans objet	sans objet
nb étages	R ou inférieur à 4 m	
nb de constructions	en dur: 1	baraque: 0 précaire: 0
élévation	d'origine	
toit	sans objet	
couverture	sans objet	
murs	Brique et agglo de ciment	
parement	Enduit au ciment	
balcon	sans objet	sans objet
escalier	sans objet	sans objet
éléments		

 




Construction entre 1881 et 1954.

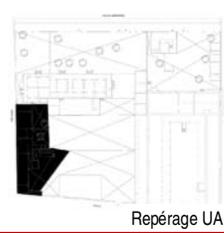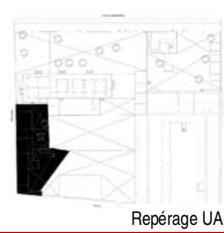 <p>vue ancienne</p>				 <p>Repérage UA</p>		<p>adresse Rue Dubuc</p> <p>ref. foncière TF77</p> <p>statut juridique Propriété militaire</p>
--	---	--	--	---	--	--


Code UA >

Na1804

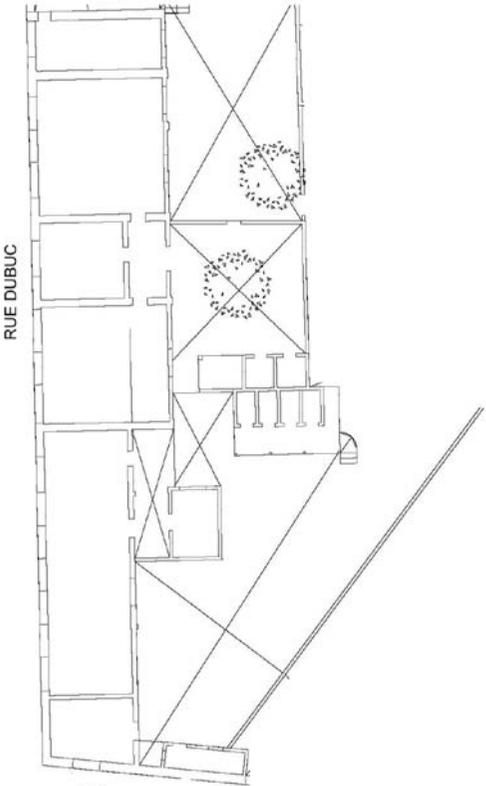
 <p>vue la plus récente</p>	<p>NORD →</p>  <p>plan (s) sans échelle</p>	<p>dénomination Dispensaire militaire - labo et logements</p> <p>enquête 15/12/2003</p> <p>catégorie origine Edifice de Santé</p> <p>catégorie actuelle Edifice de Santé</p> <p>datation entre 1908 et 1954</p> <p>évolution Existant</p> <p>protection MH</p> <p>état Moyen</p> <hr/> <p>intetêt architectural Aucun</p> <p>interêt urbain Ensemble hétérogène</p> <p>typologie d'origine sans objet sans objet</p> <hr/> <p>nb étages R ou inférieur à 4 m</p> <p>nb de constructions en dur: 3 baraque: 0 précaire: 0</p> <hr/> <p>élévation d'origine</p> <hr/> <p>toit Pente</p> <p>couverture Fibrociment</p> <hr/> <p>murs Brique et agglo de ciment</p> <p>parement Enduit au ciment</p> <hr/> <p>balcon sans objet sans objet sans objet</p> <hr/> <p>escalier sans objet sans objet</p> <p>éléments Cour</p>
--	--	--

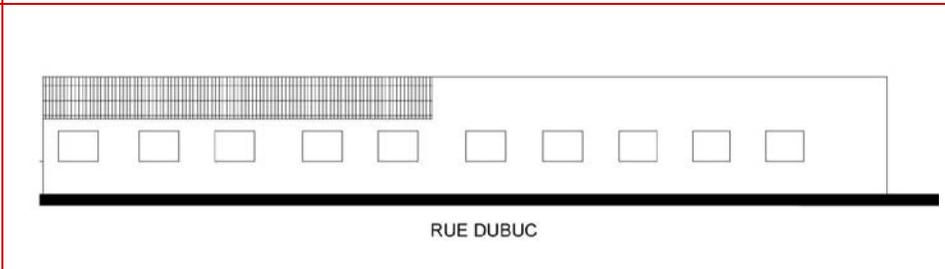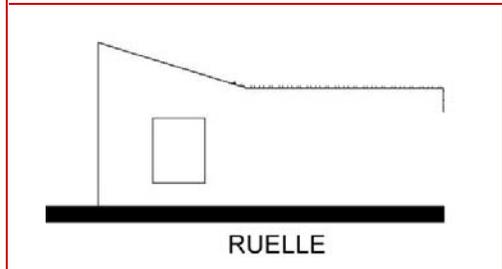



Terrain qui appartenait aux Spahis jusqu'au milieu XXe. Construction entre 1881 et 1954.
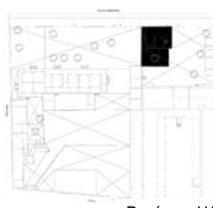
<p>vue ancienne</p>				 <p>Repérage UA</p>		
				<p>adresse</p>	<p>Avenue Jean Mermoz</p>	
				<p>ref. foncière statut juridique</p>	<p>TF85 Propriété militaire</p>	

Code UA > Na1805

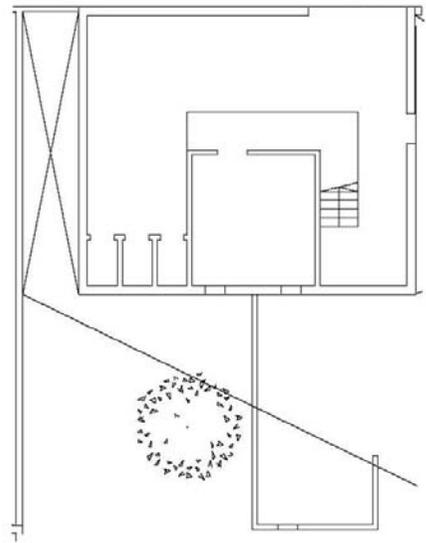 <p>4 12 2002</p> <p>vue la plus récente</p>	<p>NORD →</p> <p style="text-align: center;">AVENUE JEAN MERMOZ</p>  <p style="text-align: right;">plan (s) sans échelle</p>	<p>dénomination enquête catégorie origine catégorie actuelle datation évolution protection MH état</p> <p>Magasin de froid 15/12/2003 Edifice Militaire Edifice Militaire entre 1908 et 1954 Existant Moyen</p>
 <p>4 12 2002</p> <p>vue à la date de l'enquête</p>		<p>intetêt architectural intérêt urbain typologie d'origine</p> <p>Aucun Ensemble homogène sans objet sans objet</p>
		<p>nb étages nb de constructions</p> <p>R+1 ou env 7 m en dur: 1 baraque: 0 précaire: 0</p>
		<p>élévation</p> <p>d'origine</p>
		<p>toit couverture</p> <p>Pente Fibrociment</p>
		<p>murs parement</p> <p>Agglo de ciment et (ou) BA Enduit au ciment</p>
		<p>balcon</p> <p>sans objet sans objet sans objet</p>
		<p>escalier éléments</p> <p>Intérieur Maçonnerie Cour</p>

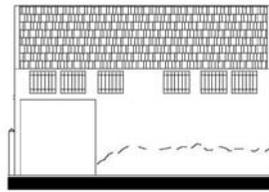	 <p style="text-align: center;">AVENUE JEAN MERMOZ</p>	<p>Construit entre 1881 et 1954.</p>
--	--	--------------------------------------

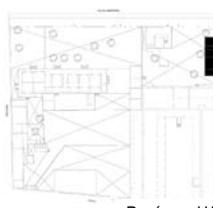 <p>vue ancienne</p>			 <p>Repérage UA</p>		
				adresse ref. foncière statut juridique	Rue Fageot TF85 Propriété militaire

Code UA > Na1806




vue la plus récente



vue à la date de l'enquête


NORD →

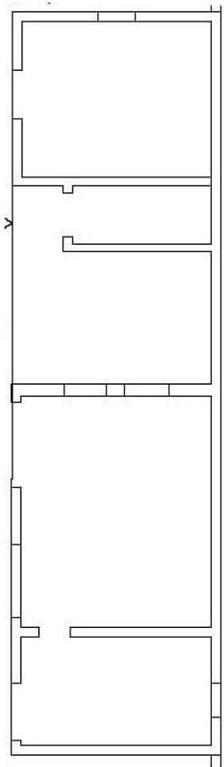

RUE FAGEOT


plan (s) sans échelle

dénomination	Magasin Militaire	
enquête	15/12/2003	
catégorie origine	Edifice Militaire	
catégorie actuelle	Edifice Militaire	
datation	entre 1908 et 1954	
évolution	En Ruine	
protection MH		
état	Mauvais état	
intetêt architectural	Aucun	
interêt urbain	Ensemble homogène	
typologie d'origine	sans objet	sans objet
nb étages	R ou inférieur à 4 m	
nb de constructions	en dur: 2	baraque: 0 précaire: 0
élévation	d'origine	
toit	Pente	
couverture	Tuile	
murs	Agglo de ciment et (ou) BA	
parement	Enduit au ciment	
balcon	sans objet	sans objet
escalier	sans objet	sans objet
éléments	sans objet	sans objet

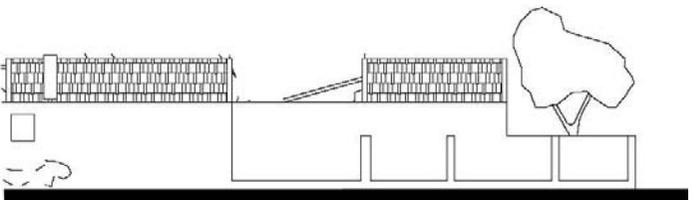


RUE FAGEOT

Construit entre 1881 et 1954.

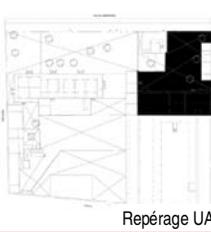 <p>vue ancienne</p>			 <p>Repérage UA</p>	<p>UA Fiche historique</p>	
<p>adresse</p>		<p>Avenue Jean Mermoz Rue Fageot</p>			
<p>ref. foncière statut juridique</p>		<p>TF85 Propriété militaire</p>			

Code UA >



Na1807

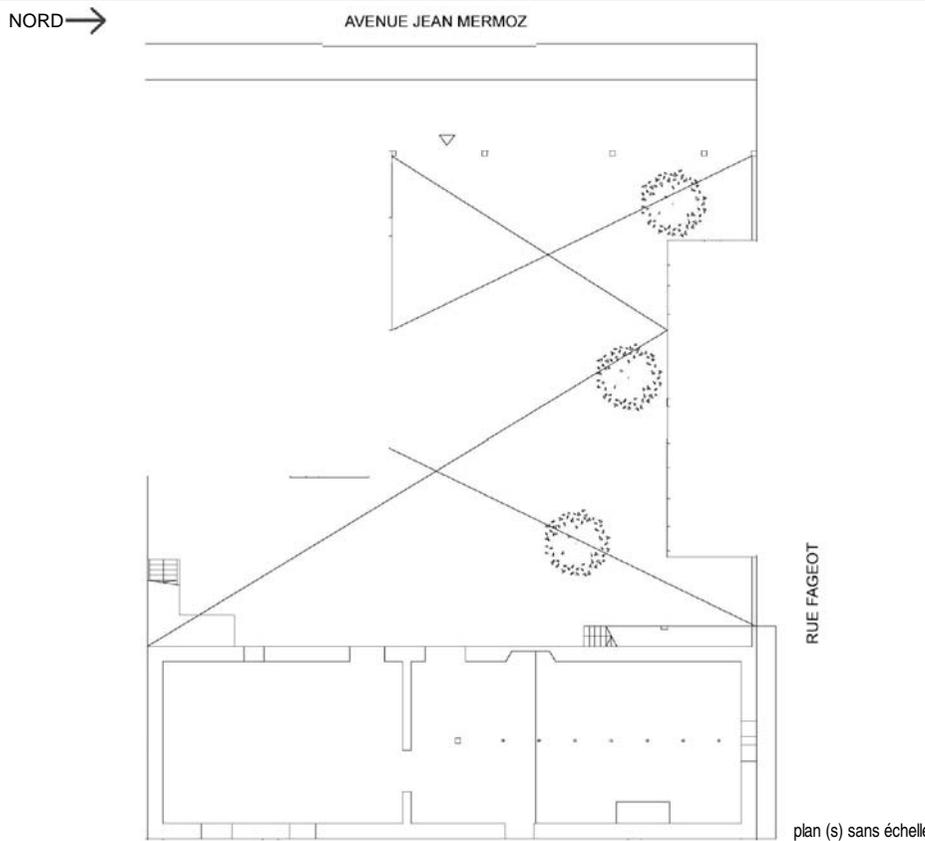


dénomination	Logements des militaires	
enquête	15/12/2003	
catégorie origine	Edifice Militaire	
catégorie actuelle	Edifice Militaire	
datation	entre 1856 et 1908	
évolution	Existant	
protection MH		
état	Mauvais état	
intetêt architectural	Grand	
interêt urbain	Ensemble homogène	
typologie d'origine	sans objet	sans objet
nb étages	R+1 ou env 7 m	
nb de constructions	en dur: 1	baraque: 0 précaire: 0
élévation	remaniée	baies encadrées
	chaîne d'angle	corniche
toit	Pente	
couverture	Fibrociment	
murs	Brique	
parement	Enduit au ciment	
balcon	Balcon style colonial XXe siècle	
	Remanié	Isolé
escalier	Extérieur	
éléments	Cour	

Forte présence d'humidité dans les murs.

Apparaît sur le plan de 1881. Bâtiment loué par les militaires pour les disciplinaires vers 1881. En 1885, le bâtiment tient le rôle de magasin militaire du haut fleuve. En 1902 il fait office de magasin général et bureau des approvisionnements.

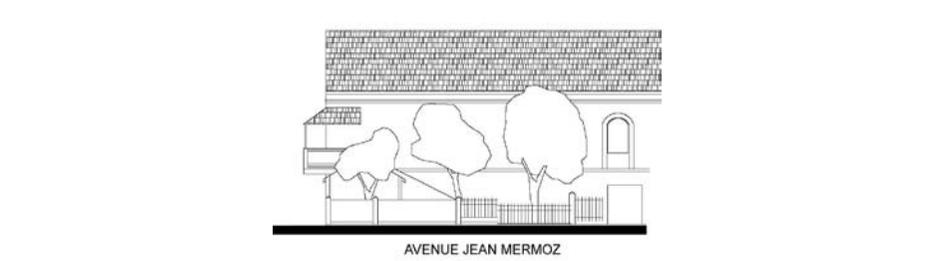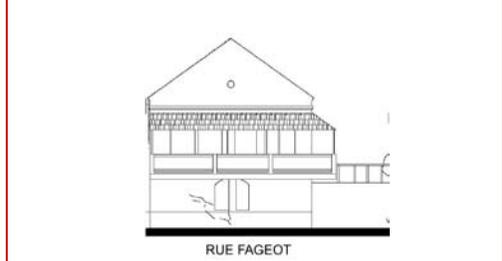

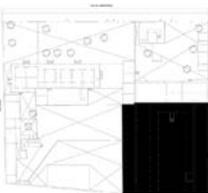
 <p>vue ancienne</p>			 <p>Repérage UA</p>	<p>UA Fiche historique</p>	
<p>adresse</p>		<p>Rue Fageot</p>			
<p>ref. foncière</p>		<p>TF85</p>			
<p>statut juridique</p>		<p>Propriété militaire</p>			

Code UA > Na1808



vue la plus récente

NORD →

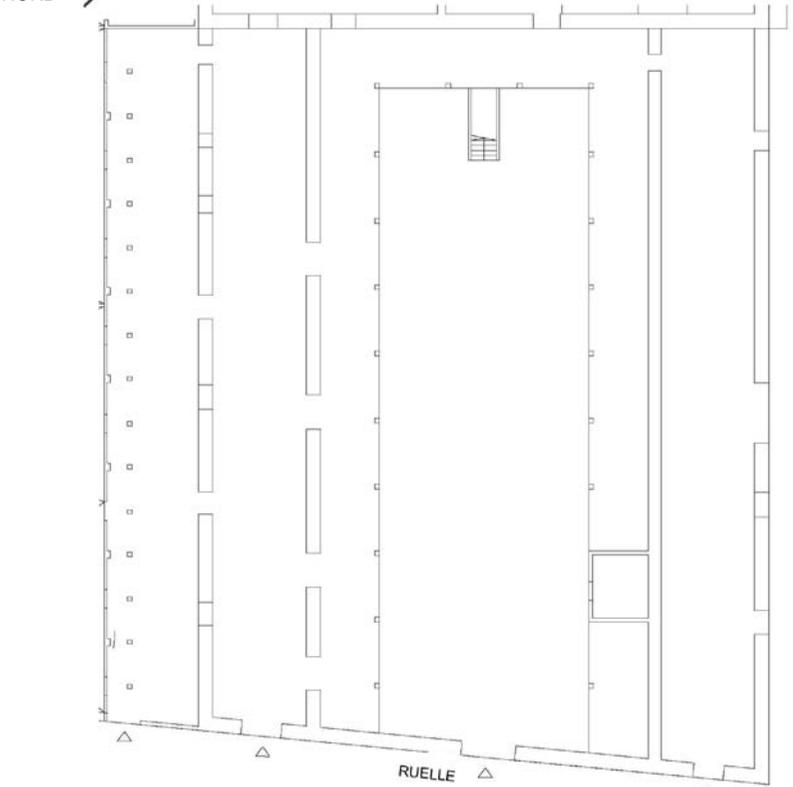



RUE FAGEOT

RUELLE

plan (s) sans échelle



vue à la date de l'enquête

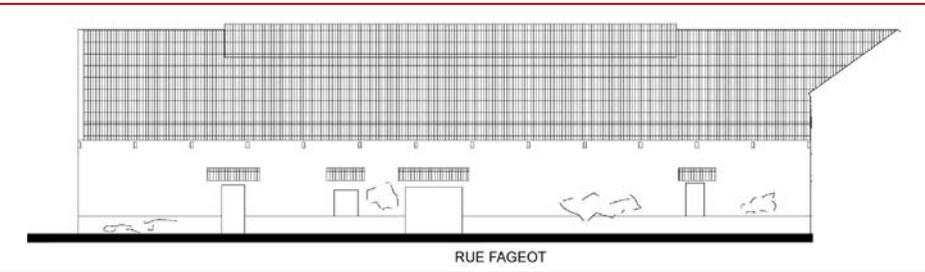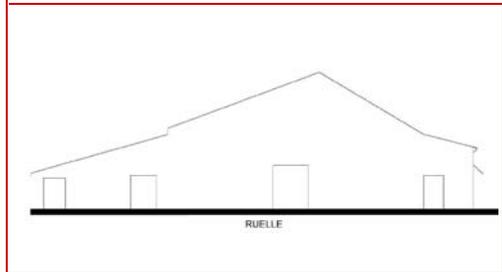

dénomination	Hangar du matériel - Bataillon II	
enquête	15/12/2003	
catégorie origine	Edifice Militaire	
catégorie actuelle	Edifice du Genie Civil	
datation	entre 1856 et 1908	
évolution	Existant	
protection MH		
état	Mauvais état	
intetêt architectural	Moyen	
interêt urbain	Ensemble homogène	
typologie d'origine	sans objet	sans objet
nb étages	R ou inférieur à 4 m	
nb de constructions	en dur: 1	baraque: 0 précaire: 0
élévation	remaniée	
toit	Pente	
couverture	Fibrociment	
murs	Brique et agglo de ciment	
parement	Enduit au ciment	
balcon	sans objet	sans objet
escalier	Intérieur	Maçonnerie
éléments		

Forte présence d'humidité dans les murs.

Les deux ailes parallèles en brique existaient en partie sur le plan de 1881, elles faisaient partie de la caserne des disciplinaires. L'espace de la cour a été couvert par une toiture en fibrociment pour devenir un espace d'entrepôt

<p>vue ancienne</p> 			<p>Repérage UA</p> 		 <p>adresse Avenue Jean Mermoz</p> <p>ref. foncière TF82</p> <p>statut juridique Propriété de l'Etat</p>
---	--	--	--	--	--

Code UA > Na1901




dénomination	Ecole Primaire Nord Limalé N Diaye	
enquête	15/12/2003	
catégorie origine	Edifice Militaire	
catégorie actuelle	Edifice Scolaire	
datation	entre 1908 et 1954	
évolution	Existant	
protection MH		
état	Bon état	
intetêt architectural	Moyen	
intérêt urbain	Ensemble homogène	
typologie d'origine	sans objet	sans objet
nb étages	R ou inférieur à 4 m	
nb de constructions	en dur: 1	baraque: 0 précaire: 0
élévation	remaniée	
toit	Pente	
couverture	Fibrociment	
murs	Agglo de ciment et (ou) BA	
parement	Enduit au ciment	
balcon	sans objet	sans objet
escalier	sans objet	sans objet
éléments	sans objet	sans objet




Problème de relevé


 <p>vue ancienne</p>				 <p>Repérage UA</p>	<p>UA Fiche historique</p>	
				<p>adresse Avenue Jean Mermoz</p>		
				<p>ref. foncière TF79,80</p>		
				<p>statut juridique Propriété de l'Etat</p>		

Code UA > Na1902

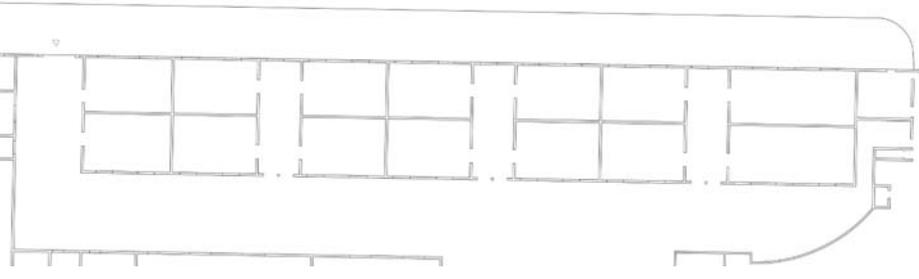 <p>vue la plus récente</p>	<p>NORD →</p>  <p style="text-align: center;">AVENUE MERMOZ</p> <p style="text-align: right;">plan (s) sans échelle</p>	<p>dénomination CEM Abdoulaye Mar Diop</p> <p>enquête 15/12/2003</p> <p>catégorie origine Edifice Militaire</p> <p>catégorie actuelle Edifice Scolaire</p> <p>datation entre 1856 et 1908</p> <p>évolution Existant</p> <p>protection MH</p> <p>état Bon état</p>
 <p>vue à la date de l'enquête</p>		
		<p>intetêt architectural Moyen</p> <p>intérêt urbain Ensemble homogène</p> <p>typologie d'origine sans objet sans objet</p>
		<p>nb étages R ou inférieur à 4 m</p> <p>nb de constructions en dur: 1 baraque: 0 précaire: 0</p>
		<p>élévation remaniée</p>
		<p>toit Pente</p> <p>couverture Fibrociment</p>
		<p>murs Brique</p> <p>parement Enduit au ciment</p>
		<p>balcon sans objet sans objet sans objet</p>
		<p>escalier sans objet sans objet</p> <p>éléments</p>

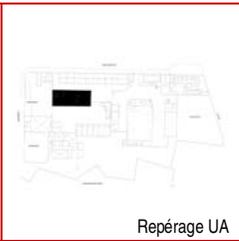
 <p>vue ancienne</p>			 <p>Repérage UA</p>	<p>adresse</p> <p>ref. foncière</p> <p>statut juridique</p>	 <p>TF82</p> <p>Propriété de l'Etat</p>
---	--	--	---	---	--

Code UA > Na1903

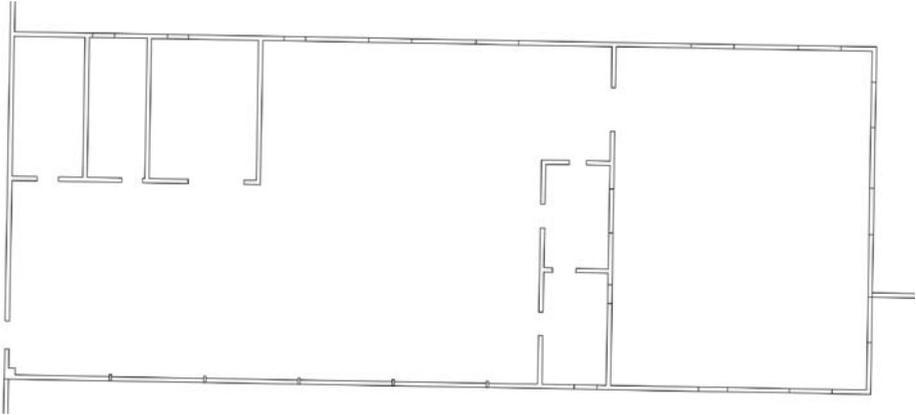 <p>vue la plus récente</p>	<p>NORD →</p>  <p>plan (s) sans échelle</p>	<table border="1"> <tr> <td>dénomination</td> <td colspan="2">Ecole Primaire Nord Limalé N Diaye : Entre</td> </tr> <tr> <td>enquête</td> <td colspan="2">15/12/2003</td> </tr> <tr> <td>catégorie origine</td> <td colspan="2">Edifice du Genie Civil</td> </tr> <tr> <td>catégorie actuelle</td> <td colspan="2">Edifice Scolaire</td> </tr> <tr> <td>datation</td> <td colspan="2">entre 1908 et 1954</td> </tr> <tr> <td>évolution</td> <td colspan="2">Existant</td> </tr> <tr> <td>protection MH</td> <td colspan="2"></td> </tr> <tr> <td>état</td> <td colspan="2">Bon état</td> </tr> <tr> <td>intetêt architectural</td> <td colspan="2">Aucun</td> </tr> <tr> <td>interêt urbain</td> <td colspan="2">Ensemble hétérogène</td> </tr> <tr> <td>typologie d'origine</td> <td>sans objet</td> <td>sans objet</td> </tr> <tr> <td>nb étages</td> <td colspan="2">R ou inférieur à 4 m</td> </tr> <tr> <td>nb de constructions</td> <td>en dur: 1</td> <td>baraque: 0 précaire: 0</td> </tr> <tr> <td>élévation</td> <td colspan="2">remaniée</td> </tr> <tr> <td>toit</td> <td colspan="2">Pente</td> </tr> <tr> <td>couverture</td> <td colspan="2">Fibrociment</td> </tr> <tr> <td>murs</td> <td colspan="2">Agglo de ciment et (ou) BA</td> </tr> <tr> <td>parement</td> <td colspan="2">Enduit au ciment</td> </tr> <tr> <td>balcon</td> <td>sans objet</td> <td>sans objet</td> </tr> <tr> <td>escalier</td> <td>sans objet</td> <td>sans objet</td> </tr> <tr> <td>éléments</td> <td>sans objet</td> <td>sans objet</td> </tr> </table>	dénomination	Ecole Primaire Nord Limalé N Diaye : Entre		enquête	15/12/2003		catégorie origine	Edifice du Genie Civil		catégorie actuelle	Edifice Scolaire		datation	entre 1908 et 1954		évolution	Existant		protection MH			état	Bon état		intetêt architectural	Aucun		interêt urbain	Ensemble hétérogène		typologie d'origine	sans objet	sans objet	nb étages	R ou inférieur à 4 m		nb de constructions	en dur: 1	baraque: 0 précaire: 0	élévation	remaniée		toit	Pente		couverture	Fibrociment		murs	Agglo de ciment et (ou) BA		parement	Enduit au ciment		balcon	sans objet	sans objet	escalier	sans objet	sans objet	éléments	sans objet	sans objet
dénomination	Ecole Primaire Nord Limalé N Diaye : Entre	
enquête	15/12/2003	
catégorie origine	Edifice du Genie Civil	
catégorie actuelle	Edifice Scolaire	
datation	entre 1908 et 1954	
évolution	Existant	
protection MH	
état	Bon état	
intetêt architectural	Aucun	
interêt urbain	Ensemble hétérogène	
typologie d'origine	sans objet	sans objet	
nb étages	R ou inférieur à 4 m	
nb de constructions	en dur: 1	baraque: 0 précaire: 0	
élévation	remaniée	
toit	Pente	
couverture	Fibrociment	
murs	Agglo de ciment et (ou) BA	
parement	Enduit au ciment	
balcon	sans objet	sans objet	
escalier	sans objet	sans objet	
éléments	sans objet	sans objet	
 <p>vue à la date de l'enquête</p>	


<p>vue ancienne</p>				 <p>Repérage UA</p>		
					<p>adresse</p> <p>ref. foncière</p> <p>statut juridique</p>	<p>TF82</p> <p>Propriété de l'Etat</p>

Code UA > Na1904

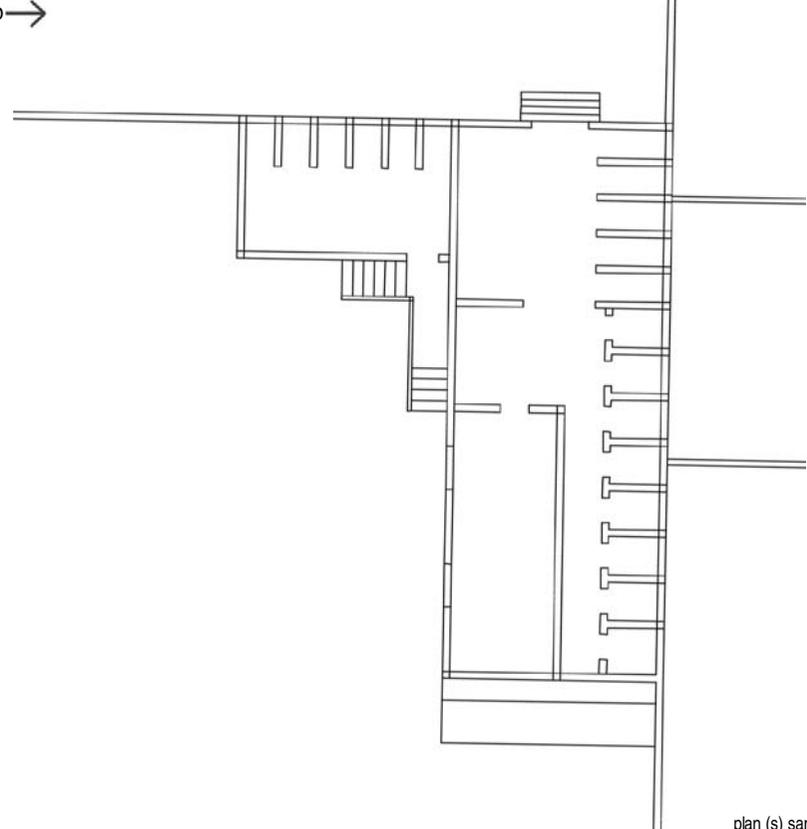 <p>4 12 2002</p> <p>vue la plus récente</p>	<p>NORD →</p>  <p>plan (s) sans échelle</p>	<p>dénomination Ecole Primaire Nord Limalé N Diaye : Sanit</p> <p>enquête 15/12/2003</p> <p>catégorie origine Edifice Scolaire</p> <p>catégorie actuelle Edifice Scolaire</p> <p>datation entre 1954 et 1976</p> <p>évolution Existant</p> <p>protection MH</p> <p>état Moyen</p> <hr/> <p>intetêt architectural Aucun</p> <p>interêt urbain Ensemble homogène</p> <p>typologie d'origine sans objet sans objet</p> <hr/> <p>nb étages R ou inférieur à 4 m</p> <p>nb de constructions en dur: 1 baraque: 0 précaire: 0</p> <hr/> <p>élévation d'origine</p> <hr/> <p>toit Pente</p> <p>couverture Fibrociment</p> <hr/> <p>murs Agglo de ciment et (ou) BA</p> <p>parement Enduit au ciment</p> <hr/> <p>balcon sans objet sans objet sans objet</p> <hr/> <p>escalier sans objet sans objet</p> <p>éléments Cour</p>
<p>vue à la date de l'enquête</p>		


<p>vue ancienne</p>				 <p>Reperage UA</p>	<p>adresse</p> <p>ref. foncière</p> <p>statut juridique</p>	 <p>TF82 Propriété de l'Etat</p>
---------------------	--	--	--	--	---	--


Code UA > Na1905

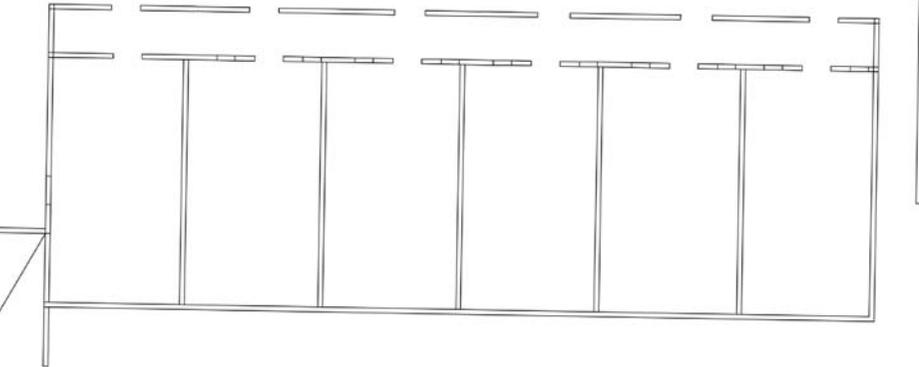 <p>4 12 2002</p> <p>vue la plus récente</p>	<p>NORD →</p>  <p>plan (s) sans échelle</p>	<p>dénomination Ecole Primaire Nord Limalé N Diaye : Class</p> <p>enquête 15/12/2003</p> <p>catégorie origine Edifice du Genie Civil</p> <p>catégorie actuelle Edifice Scolaire</p> <p>datation entre 1908 et 1954</p> <p>évolution Existant</p> <p>protection MH</p> <p>état Bon état</p> <hr/> <p>intetêt architectural Aucun</p> <p>interêt urbain Ensemble hétérogène</p> <p>typologie d'origine sans objet sans objet</p> <hr/> <p>nb étages R ou inférieur à 4 m</p> <p>nb de constructions en dur: 1 baraque: 0 précaire: 0</p> <p>élévation remaniée</p> <hr/> <p>toit Pente</p> <p>couverture Fibrociment</p> <hr/> <p>murs Agglo de ciment et (ou) BA</p> <p>parement Enduit au ciment</p> <hr/> <p>balcon sans objet sans objet sans objet</p> <hr/> <p>escalier sans objet sans objet</p> <p>éléments Cour Galerie</p>
 <p>4 12 2002</p> <p>vue à la date de l'enquête</p>		

<p>vue ancienne</p>				 <p>Repérage UA</p>	<p>adresse</p> <p>ref. foncière</p> <p>statut juridique</p>	 <p>TF83 Propriété de l'Etat</p>
---------------------	--	--	--	--	---	--


Code UA > Na1906

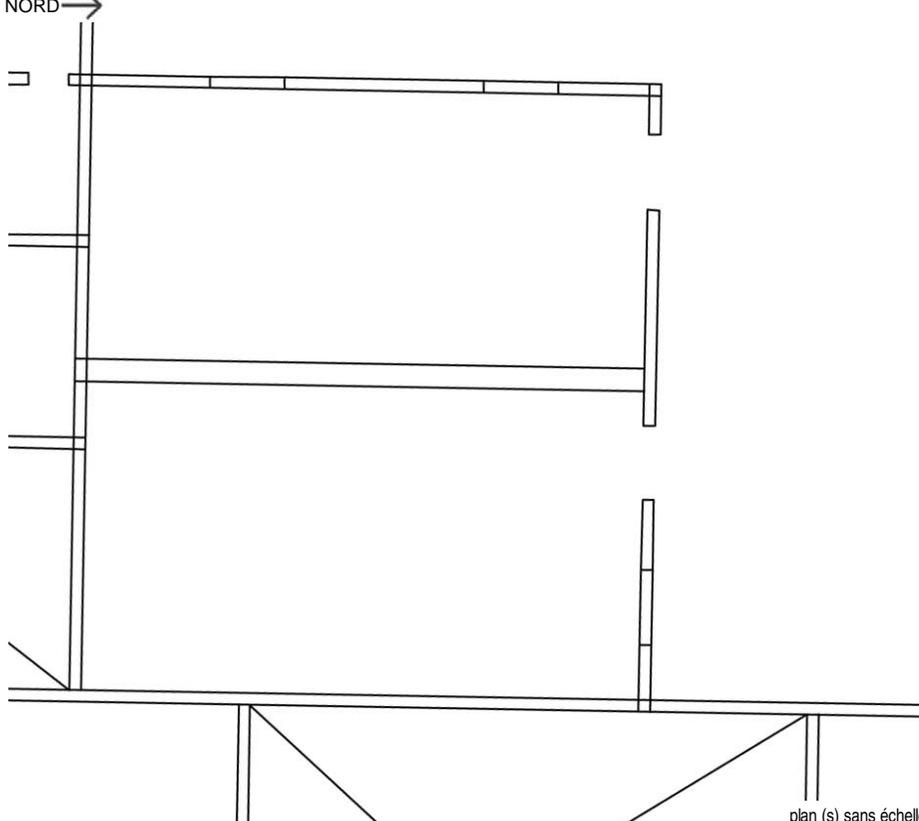
 <p>4-12-2002 vue la plus récente</p>	<p>NORD →</p>  <p>plan (s) sans échelle</p>	<p>dénomination Ecole Primaire Nord Limalé N Diaye : Direct</p> <p>enquête 15/12/2003</p> <p>catégorie origine Edifice Militaire</p> <p>catégorie actuelle Edifice Scolaire</p> <p>datation entre 1908 et 1954</p> <p>évolution Existant</p> <p>protection MH</p> <p>état Moyen</p> <hr/> <p>intetêt architectural Aucun</p> <p>interêt urbain Ensemble hétérogène</p> <p>typologie d'origine sans objet sans objet</p> <hr/> <p>nb étages R ou inférieur à 4 m</p> <p>nb de constructions en dur: 1 baraque: 0 précaire: 0</p> <hr/> <p>élévation remaniée</p> <hr/> <p>toit Pente</p> <p>couverture Tuile</p> <hr/> <p>murs Agglo de ciment et (ou) BA</p> <p>parement Enduit au ciment</p> <hr/> <p>balcon sans objet sans objet sans objet</p> <hr/> <p>escalier sans objet sans objet</p> <p>éléments</p>
 <p>4 12 2002 vue à la date de l'enquête</p>		

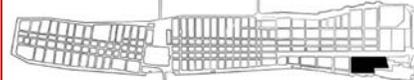 <p>vue ancienne</p>				 <p>Repérage UA</p>		
<p>adresse</p>		<p>Avenue Jean Mermoz</p>				
<p>ref. foncière</p>		<p>TF 82</p>				
<p>statut juridique</p>		<p>Propriété privée</p>				


Code UA >

Na1907

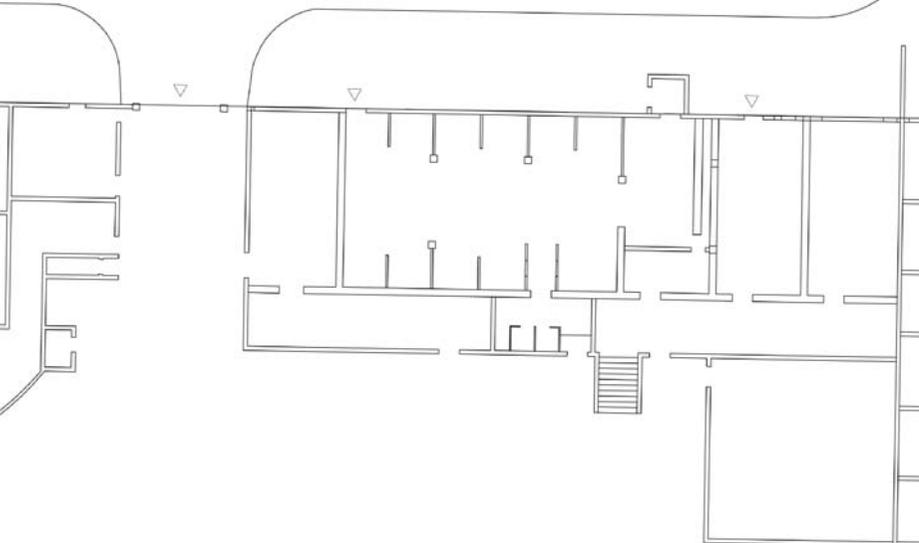
 <p>vue la plus récente</p>	<p>NORD →</p> <p>AVENUE MERMOZ</p>  <p>plan (s) sans échelle</p>	<p>dénomination enquête catégorie origine catégorie actuelle datation évolution protection MH état</p> <p>Quai des Arts : Hôtellerie 15/12/2003 Edifice du Genie Civil Edifice Culturel ou Sportif entre 1908 et 1954 Existant Bon état</p>
 <p>vue à la date de l'enquête</p>		<p>intetêt architectural interêt urbain typologie d'origine</p> <p>Aucun Ensemble homogène sans objet sans objet</p>
<p>nb étages</p> <p>R+1 ou env 7 m</p>		
<p>nb de constructions</p> <p>en dur: 1 baraque: 0 précaire: 0</p>		
<p>élévation</p> <p>remaniée baies encadrées</p>		
<p>toit couverture</p> <p>Pente Fibrociment</p>		
<p>murs parement</p> <p>Agglo de ciment et (ou) BA Enduit au ciment</p>		
<p>balcon</p> <p>sans objet sans objet sans objet</p>		
<p>escalier éléments</p> <p>Extérieur Maçonnerie Cour</p>		

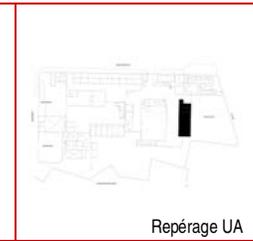 <p>vue ancienne</p>			 <p>Repérage UA</p>		 <p>adresse Rue Khalifa Ababacar Sy</p> <p>ref. foncière TF82</p> <p>statut juridique Propriété privée</p>
--	---	--	---	--	---

Code UA > Na1908

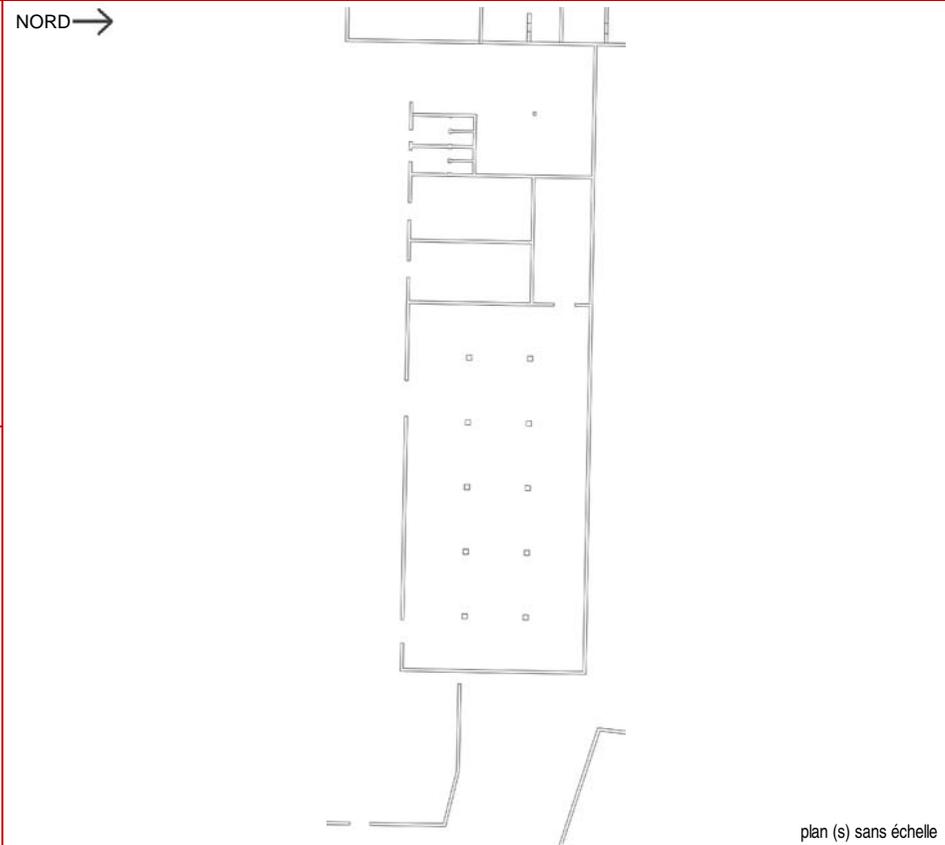
 <p>vue la plus récente</p>	<p>NORD →</p>  <p>plan (s) sans échelle</p>	<p>dénomination Quai des Arts : Ateliers, salle d'exposition</p> <p>enquête 15/12/2003</p> <p>catégorie origine Edifice du Genie Civil</p> <p>catégorie actuelle Edifice Culturel ou Sportif</p> <p>datation entre 1908 et 1954</p> <p>évolution Existant</p> <p>protection MH</p> <p>état Bon état</p> <hr/> <p>intetêt architectural Aucun</p> <p>interêt urbain Ensemble homogène</p> <p>typologie d'origine sans objet sans objet</p> <hr/> <p>nb étages R+1 ou env 7 m</p> <p>nb de constructions en dur: 1 baraque: 0 précaire: 0</p> <hr/> <p>élévation remaniée</p> <hr/> <p>toit Terrasse</p> <p>couverture Dalle béton</p> <hr/> <p>murs Agglo de ciment et (ou) BA</p> <p>parement Enduit au ciment</p> <hr/> <p>balcon sans objet sans objet sans objet</p> <hr/> <p>escalier sans objet sans objet</p> <p>éléments</p>
---	--	---


		<p>Non relevé</p>
--	--	-------------------

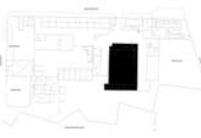
 <p>vue ancienne</p>				 <p>Repérage UA</p>	<p>UA Fiche historique</p>	
					<p>adresse</p> <p>ref. foncière</p> <p>statut juridique</p>	<p>TF82</p> <p>Propriété privée</p>

Code UA >


Na1909

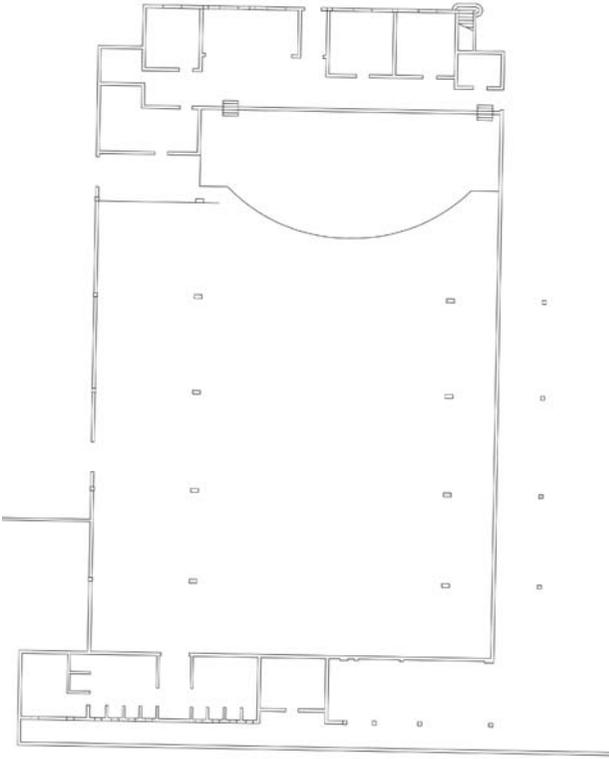
 <p>vue la plus récente</p>	<p>NORD →</p>  <p>plan (s) sans échelle</p>	<table border="1"> <tr> <td>dénomination</td> <td colspan="2">Quai des Arts : Salle de spectacles</td> </tr> <tr> <td>enquête</td> <td colspan="2">15/12/2003</td> </tr> <tr> <td>catégorie origine</td> <td colspan="2">Edifice du Genie Civil</td> </tr> <tr> <td>catégorie actuelle</td> <td colspan="2">Edifice Culturel ou Sportif</td> </tr> <tr> <td>datation</td> <td colspan="2">entre 1908 et 1954</td> </tr> <tr> <td>évolution</td> <td colspan="2">Existant</td> </tr> <tr> <td>protection MH</td> <td colspan="2"></td> </tr> <tr> <td>état</td> <td colspan="2">Bon état</td> </tr> <tr> <td>intetêt architectural</td> <td colspan="2">Moyen</td> </tr> <tr> <td>interêt urbain</td> <td colspan="2">Ensemble homogène</td> </tr> <tr> <td>typologie d'origine</td> <td>sans objet</td> <td>sans objet</td> </tr> <tr> <td>nb étages</td> <td colspan="2">R+1 ou env 7 m</td> </tr> <tr> <td>nb de constructions</td> <td>en dur: 4</td> <td>baraque: 0 précaire: 0</td> </tr> <tr> <td>élévation</td> <td>remaniée</td> <td>baies encadrées</td> </tr> <tr> <td></td> <td colspan="2">chaîne d'angle</td> </tr> <tr> <td>toit</td> <td colspan="2">Pente</td> </tr> <tr> <td>couverture</td> <td colspan="2">Tuile</td> </tr> <tr> <td>murs</td> <td colspan="2">Agglo de ciment et (ou) BA</td> </tr> <tr> <td>parement</td> <td colspan="2">Enduit au ciment</td> </tr> <tr> <td>balcon</td> <td>sans objet</td> <td>sans objet</td> </tr> <tr> <td></td> <td>sans objet</td> <td>sans objet</td> </tr> <tr> <td>escalier</td> <td colspan="2">Extérieur</td> </tr> <tr> <td>éléments</td> <td colspan="2">Maçonnerie</td> </tr> </table>	dénomination	Quai des Arts : Salle de spectacles		enquête	15/12/2003		catégorie origine	Edifice du Genie Civil		catégorie actuelle	Edifice Culturel ou Sportif		datation	entre 1908 et 1954		évolution	Existant		protection MH			état	Bon état		intetêt architectural	Moyen		interêt urbain	Ensemble homogène		typologie d'origine	sans objet	sans objet	nb étages	R+1 ou env 7 m		nb de constructions	en dur: 4	baraque: 0 précaire: 0	élévation	remaniée	baies encadrées		chaîne d'angle		toit	Pente		couverture	Tuile		murs	Agglo de ciment et (ou) BA		parement	Enduit au ciment		balcon	sans objet	sans objet		sans objet	sans objet	escalier	Extérieur		éléments	Maçonnerie	
dénomination	Quai des Arts : Salle de spectacles	
enquête	15/12/2003	
catégorie origine	Edifice du Genie Civil	
catégorie actuelle	Edifice Culturel ou Sportif	
datation	entre 1908 et 1954	
évolution	Existant	
protection MH	
état	Bon état	
intetêt architectural	Moyen	
interêt urbain	Ensemble homogène	
typologie d'origine	sans objet	sans objet	
nb étages	R+1 ou env 7 m	
nb de constructions	en dur: 4	baraque: 0 précaire: 0	
élévation	remaniée	baies encadrées	
	chaîne d'angle	
toit	Pente	
couverture	Tuile	
murs	Agglo de ciment et (ou) BA	
parement	Enduit au ciment	
balcon	sans objet	sans objet	
	sans objet	sans objet	
escalier	Extérieur	
éléments	Maçonnerie	
 <p>vue à la date de l'enquête</p>	

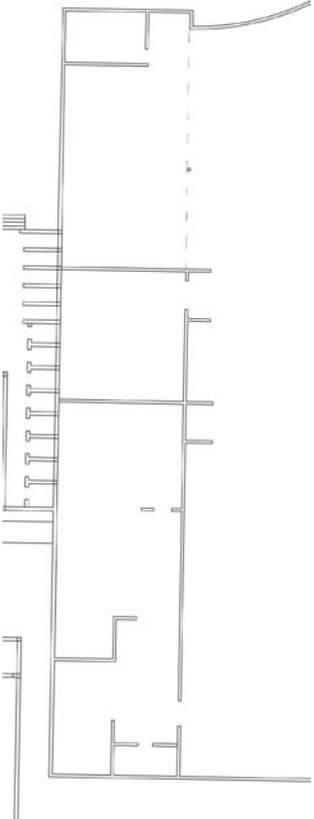 <p>vue ancienne</p>			 <p>Repérage UA</p>	<p>adresse</p> <p>ref. foncière</p> <p>statut juridique</p>	 <p>TF82</p> <p>Propriété privée</p>	
				<p>Code UA > Na1910</p>		
 <p>vue la plus récente</p>	<p>NORD →</p>  <p>plan (s) sans échelle</p>			<p>dénomination</p> <p>enquête</p> <p>catégorie origine</p> <p>catégorie actuelle</p> <p>datation</p> <p>évolution</p> <p>protection MH</p> <p>état</p>	<p>Quai des Arts : Parking et annexes</p> <p>15/12/2003</p> <p>Edifice du Genie Civil</p> <p>Edifice Culturel ou Sportif</p> <p>entre 1954 et 1976</p> <p>Existant</p> <p>Moyen</p>	
 <p>vue à la date de l'enquête</p>				<p>intetêt architectural</p> <p>interêt urbain</p> <p>typologie d'origine</p>	<p>Aucun</p> <p>Ensemble hétérogène</p> <p>sans objet sans objet</p>	
				<p>nb étages</p> <p>nb de constructions</p>	<p>R ou inférieur à 4 m</p> <p>en dur: 2 baraque: 0 précaire: 0</p>	
				<p>élévation</p>	<p>remaniée</p>	
				<p>toit</p> <p>couverture</p>	<p>Terrasse et pente</p> <p>Fibrociment et dalle béton</p>	
				<p>murs</p> <p>parement</p>	<p>Agglo de ciment et (ou) BA</p> <p>Enduit au ciment</p>	
				<p>balcon</p>	<p>sans objet</p> <p>sans objet sans objet</p>	
				<p>escalier</p> <p>éléments</p>	<p>sans objet</p> <p>sans objet</p> <p>Cour</p>	
				<p>En 1954, l'emplacement est occupé par une sorte de baraquement. Est-ce le même édifice qu'actuellement?</p>		

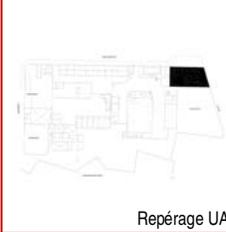
<p>vue ancienne</p> 			 <p>Repérage UA</p>	<p>adresse</p> <p>ref. foncière</p> <p>statut juridique</p>	 <p>Avenue Jean Mermoz</p> <p>TF1487,1488</p> <p>Propriété privée</p>
--	---	--	---	---	---


Code UA > Na1911
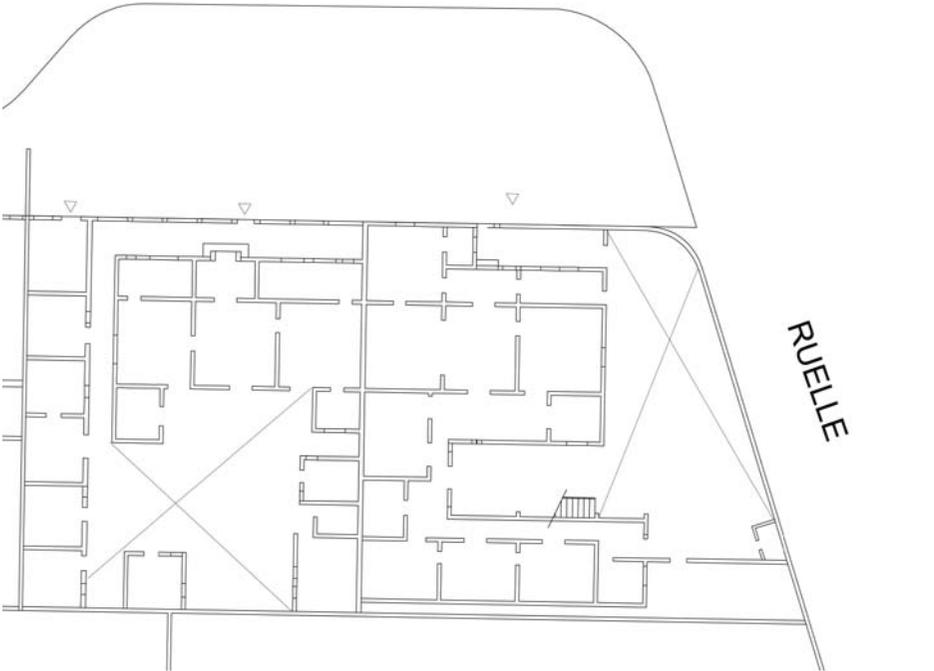
<p>vue la plus récente</p> 	<p>NORD →</p> <p>AVENUE MERMOZ</p>  <p>plan (s) sans échelle</p>	<p>dénomination Maison</p> <p>enquête 15/12/2003</p> <p>catégorie origine Edifice Domestique</p> <p>catégorie actuelle Edifice Domestique</p> <p>datation entre 1908 et 1954</p> <p>évolution Existant</p> <p>protection MH</p> <p>état Bon état</p> <hr/> <p>intetêt architectural Moyen</p> <p>interêt urbain Ensemble hétérogène</p> <p>typologie d'origine sans objet sans objet</p> <hr/> <p>nb étages R ou inférieur à 4 m</p> <p>nb de constructions en dur: 4 baraque: 0 précaire: 0</p> <hr/> <p>élévation remaniée</p> <hr/> <p>toit Terrasse</p> <p>couverture Dalle béton</p> <hr/> <p>murs Agglo de ciment et (ou) BA</p> <p>parement Enduit au ciment</p> <hr/> <p>balcon sans objet sans objet sans objet</p> <hr/> <p>escalier sans objet sans objet</p> <p>éléments Cour</p>
<p>vue à la date de l'enquête</p> 		

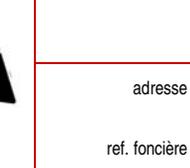 <p>vue ancienne</p>				 <p>Repérage UA</p>	<p>adresse</p> <p>ref. foncière</p> <p>statut juridique</p>	 <p>TF2415</p> <p>Propriété privée</p>
---	--	---	---	--	---	---


Code UA > Na1912

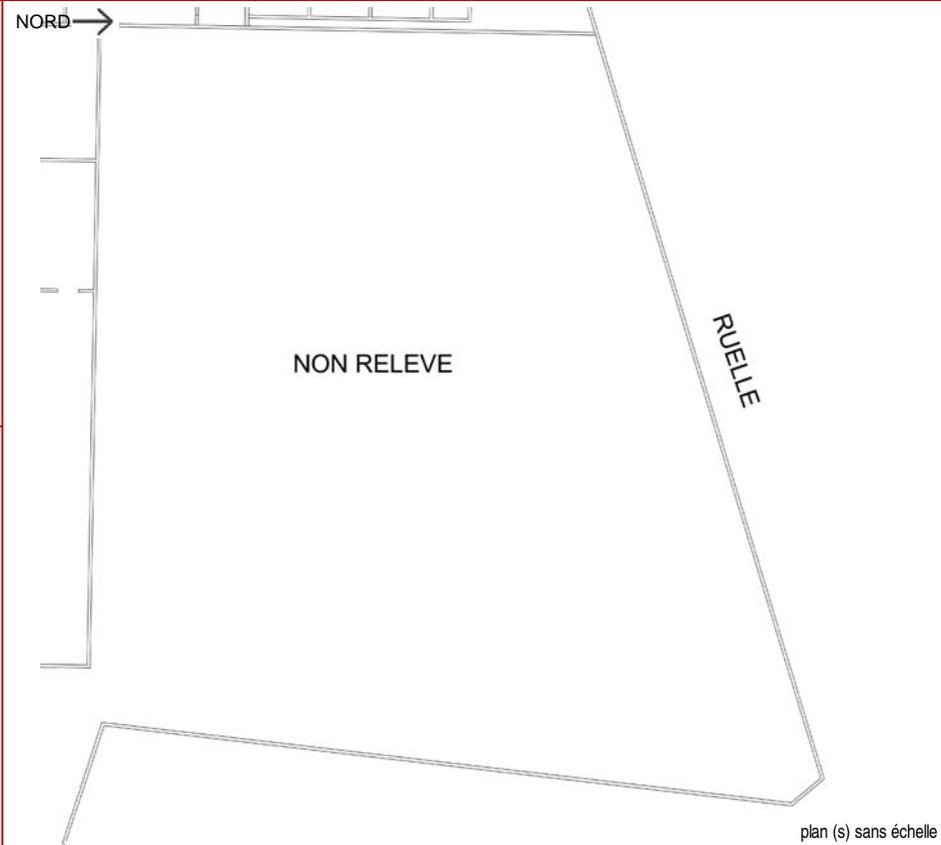 <p>vue la plus récente</p>	 <p>NORD →</p> <p>NON RELEVÉ</p> <p>RUELE</p> <p>plan (s) sans échelle</p>	<p>dénomination</p> <p>enquête</p> <p>catégorie origine</p> <p>catégorie actuelle</p> <p>datation</p> <p>évolution</p> <p>protection MH</p> <p>état</p> <p>Imprimerie Nationale</p> <p>15/12/2003</p> <p>Edifice Commercial</p> <p>Edifice Commercial</p> <p>entre 1954 et 1976</p> <p>Existant</p> <p>Moyen</p>
 <p>vue à la date de l'enquête</p>		<p>intetêt architectural</p> <p>interêt urbain</p> <p>typologie d'origine</p> <p>Moyen</p> <p>Ensemble hétérogène</p> <p>sans objet sans objet</p>
		<p>nb étages</p> <p>nb de constructions</p> <p>R+1 ou env 7 m</p> <p>en dur: 2 baraque: 0 précaire: 0</p>
		<p>élévation</p> <p>d'origine</p>
		<p>toit</p> <p>couverture</p> <p>Pente</p> <p>Fibrociment</p>
	<p>murs</p> <p>parement</p> <p>Agglo de ciment et (ou) BA</p> <p>Enduit au ciment</p>	
	<p>balcon</p> <p>sans objet</p> <p>sans objet sans objet</p>	
	<p>escalier</p> <p>éléments</p> <p>sans objet</p> <p>Cour</p>	

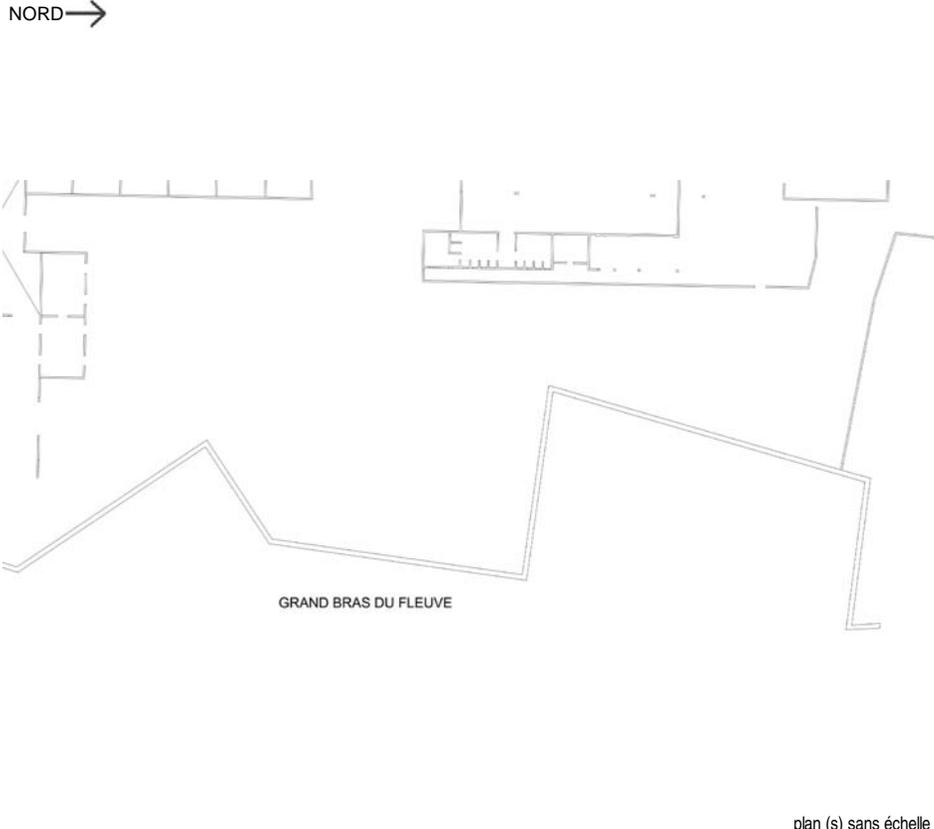
 <p>vue ancienne</p>				 <p>Repérage UA</p>	<p>UA Fiche historique</p>	
<p>Code UA > Na1913</p>	
 <p>vue la plus récente</p>	<p>NORD →</p>  <p>GRAND BRAS DU FLEUVE</p> <p>plan (s) sans échelle</p>			<table border="1"> <tr> <td>dénomination</td> <td colspan="2">Terrain vide</td> </tr> <tr> <td>enquête</td> <td colspan="2">15/12/2003</td> </tr> <tr> <td>catégorie origine</td> <td colspan="2">sans objet</td> </tr> <tr> <td>catégorie actuelle</td> <td colspan="2">sans objet</td> </tr> <tr> <td>datation</td> <td colspan="2">sans objet</td> </tr> <tr> <td>évolution</td> <td colspan="2">Terrain vide</td> </tr> <tr> <td>protection MH</td> <td colspan="2"></td> </tr> <tr> <td>état</td> <td colspan="2">sans objet</td> </tr> <tr> <td>intetêt architectural</td> <td colspan="2">sans objet</td> </tr> <tr> <td>interêt urbain</td> <td colspan="2">Ensemble hétérogène</td> </tr> <tr> <td>typologie d'origine</td> <td>sans objet</td> <td>sans objet</td> </tr> <tr> <td>nb étages</td> <td colspan="2">sans objet</td> </tr> <tr> <td>nb de constructions</td> <td>en dur: 0</td> <td>baraque: 0 précaire: 0</td> </tr> <tr> <td>élévation</td> <td colspan="2">sans objet</td> </tr> <tr> <td>toit</td> <td colspan="2">sans objet</td> </tr> <tr> <td>couverture</td> <td colspan="2">sans objet</td> </tr> <tr> <td>murs</td> <td colspan="2">sans objet</td> </tr> <tr> <td>parement</td> <td colspan="2">sans objet</td> </tr> <tr> <td>balcon</td> <td>sans objet</td> <td>sans objet</td> </tr> <tr> <td>escalier</td> <td>sans objet</td> <td>sans objet</td> </tr> <tr> <td>éléments</td> <td colspan="2"></td> </tr> </table>			dénomination	Terrain vide		enquête	15/12/2003		catégorie origine	sans objet		catégorie actuelle	sans objet		datation	sans objet		évolution	Terrain vide		protection MH			état	sans objet		intetêt architectural	sans objet		interêt urbain	Ensemble hétérogène		typologie d'origine	sans objet	sans objet	nb étages	sans objet		nb de constructions	en dur: 0	baraque: 0 précaire: 0	élévation	sans objet		toit	sans objet		couverture	sans objet		murs	sans objet		parement	sans objet		balcon	sans objet	sans objet	escalier	sans objet	sans objet	éléments		
dénomination	Terrain vide	
enquête	15/12/2003	
catégorie origine	sans objet	
catégorie actuelle	sans objet	
datation	sans objet	
évolution	Terrain vide	
protection MH	
état	sans objet	
intetêt architectural	sans objet	
interêt urbain	Ensemble hétérogène	
typologie d'origine	sans objet	sans objet	
nb étages	sans objet	
nb de constructions	en dur: 0	baraque: 0 précaire: 0	
élévation	sans objet	
toit	sans objet	
couverture	sans objet	
murs	sans objet	
parement	sans objet	
balcon	sans objet	sans objet	
escalier	sans objet	sans objet	
éléments	
 <p>vue à la date de l'enquête</p>	
<p>Ancien quai de halage (voir la vue ancienne).</p>	


<p>vue ancienne</p>				 <p>Repérage UA</p>	<p>adresse</p> <p>ref. foncière</p> <p>statut juridique</p>	 <p>TF82</p> <p>Propriété de l'Etat</p>
---------------------	--	--	--	--	---	--

Code UA > Na1914

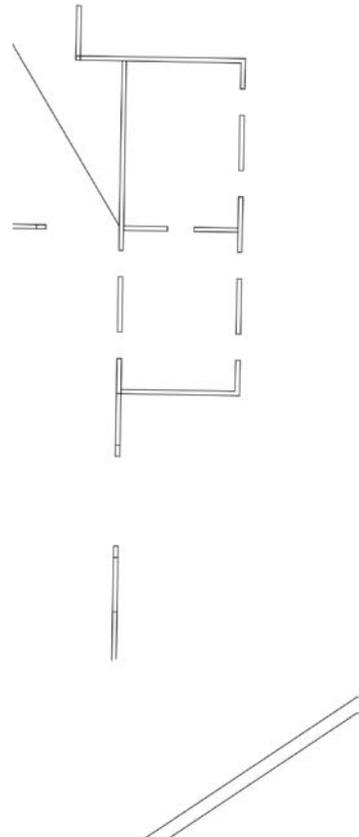
 <p>vue la plus récente</p>	<p>NORD →</p>  <p>plan (s) sans échelle</p>	<p>dénomination Magasin des Travaux Publics</p> <p>enquête 15/12/2003</p> <p>catégorie origine Edifice du Genie Civil</p> <p>catégorie actuelle Edifice du Genie Civil</p> <p>datation entre 1908 et 1954</p> <p>évolution En Ruine</p> <p>protection MH</p> <p>état Mauvais état</p> <hr/> <p>intetêt architectural Aucun</p> <p>interêt urbain Ensemble hétérogène</p> <p>typologie d'origine sans objet sans objet</p> <hr/> <p>nb étages R ou inférieur à 4 m</p> <p>nb de constructions en dur: 2 baraque: 0 précaire: 0</p> <hr/> <p>élévation sans objet</p> <hr/> <p>toit sans objet</p> <p>couverture sans objet</p> <hr/> <p>murs Agglo de ciment et (ou) BA</p> <p>parement Enduit au ciment</p> <hr/> <p>balcon sans objet sans objet sans objet</p> <hr/> <p>escalier sans objet sans objet</p> <p>éléments</p>
--	--	--

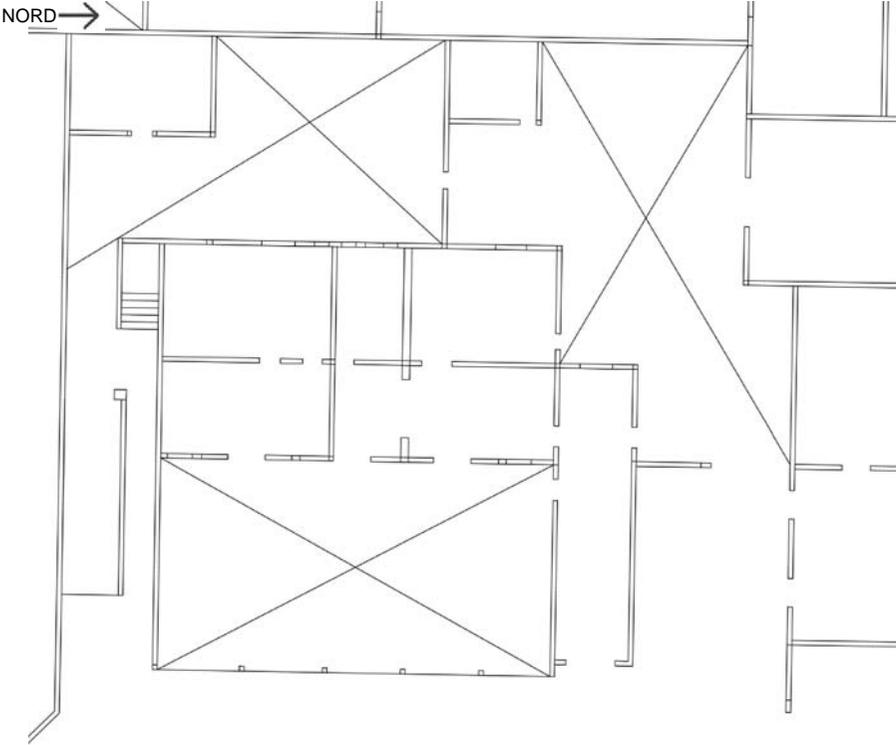

 <p>vue ancienne</p>		 <p>Repérage UA</p>		<p>adresse</p> <p>ref. foncière</p> <p>statut juridique</p>	<p>TF83</p> <p>Propriété privée</p>	
<p style="text-align: right;">Code UA > Na1915</p>	
 <p>vue la plus récente</p>	 <p>NORD →</p> <p>plan (s) sans échelle</p>		<table border="1"> <tr> <td>dénomination</td> <td colspan="2">Maison</td> </tr> <tr> <td>enquête</td> <td colspan="2">15/12/2003</td> </tr> <tr> <td>catégorie origine</td> <td colspan="2">non renseigné</td> </tr> <tr> <td>catégorie actuelle</td> <td colspan="2">Edifice Domestique</td> </tr> <tr> <td>datation</td> <td colspan="2">entre 1908 et 1954</td> </tr> <tr> <td>évolution</td> <td colspan="2">Existant</td> </tr> <tr> <td>protection MH</td> <td colspan="2"></td> </tr> <tr> <td>état</td> <td colspan="2">Bon état</td> </tr> <tr> <td>intetêt architectural</td> <td colspan="2">Aucun</td> </tr> <tr> <td>interêt urbain</td> <td colspan="2">Ensemble hétérogène</td> </tr> <tr> <td>typologie d'origine</td> <td>sans objet</td> <td>sans objet</td> </tr> <tr> <td>nb étages</td> <td colspan="2">R+1 ou env 7 m</td> </tr> <tr> <td>nb de constructions</td> <td>en dur: 1</td> <td>baraque: 0 précaire: 0</td> </tr> <tr> <td>élévation</td> <td>d'origine</td> <td>baies encadrées</td> </tr> <tr> <td>toit</td> <td colspan="2">Terrasse</td> </tr> <tr> <td>couverture</td> <td colspan="2">Dalle béton</td> </tr> <tr> <td>murs</td> <td colspan="2">Agglo de ciment et (ou) BA</td> </tr> <tr> <td>parement</td> <td colspan="2">Enduit au ciment</td> </tr> <tr> <td>balcon</td> <td>sans objet</td> <td>sans objet</td> </tr> <tr> <td>escalier</td> <td>Intérieur</td> <td>Maçonnerie</td> </tr> <tr> <td>éléments</td> <td>Cour</td> <td>Galerie</td> </tr> </table>			dénomination	Maison		enquête	15/12/2003		catégorie origine	non renseigné		catégorie actuelle	Edifice Domestique		datation	entre 1908 et 1954		évolution	Existant		protection MH			état	Bon état		intetêt architectural	Aucun		interêt urbain	Ensemble hétérogène		typologie d'origine	sans objet	sans objet	nb étages	R+1 ou env 7 m		nb de constructions	en dur: 1	baraque: 0 précaire: 0	élévation	d'origine	baies encadrées	toit	Terrasse		couverture	Dalle béton		murs	Agglo de ciment et (ou) BA		parement	Enduit au ciment		balcon	sans objet	sans objet	escalier	Intérieur	Maçonnerie	éléments	Cour	Galerie
dénomination	Maison	
enquête	15/12/2003	
catégorie origine	non renseigné	
catégorie actuelle	Edifice Domestique	
datation	entre 1908 et 1954	
évolution	Existant	
protection MH	
état	Bon état	
intetêt architectural	Aucun	
interêt urbain	Ensemble hétérogène	
typologie d'origine	sans objet	sans objet	
nb étages	R+1 ou env 7 m	
nb de constructions	en dur: 1	baraque: 0 précaire: 0	
élévation	d'origine	baies encadrées	
toit	Terrasse	
couverture	Dalle béton	
murs	Agglo de ciment et (ou) BA	
parement	Enduit au ciment	
balcon	sans objet	sans objet	
escalier	Intérieur	Maçonnerie	
éléments	Cour	Galerie	
 <p>vue à la date de l'enquête</p>	

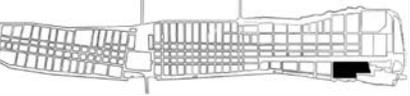 <p>vue ancienne</p>				 <p>Repérage UA</p>		<p>adresse</p> <p>ref. foncière</p> <p>statut juridique</p>	<p>Rue Fageot</p> <p>TF7071</p> <p>Propriété privée</p>
---	---	---	--	---	--	---	---


Code UA > Na1916

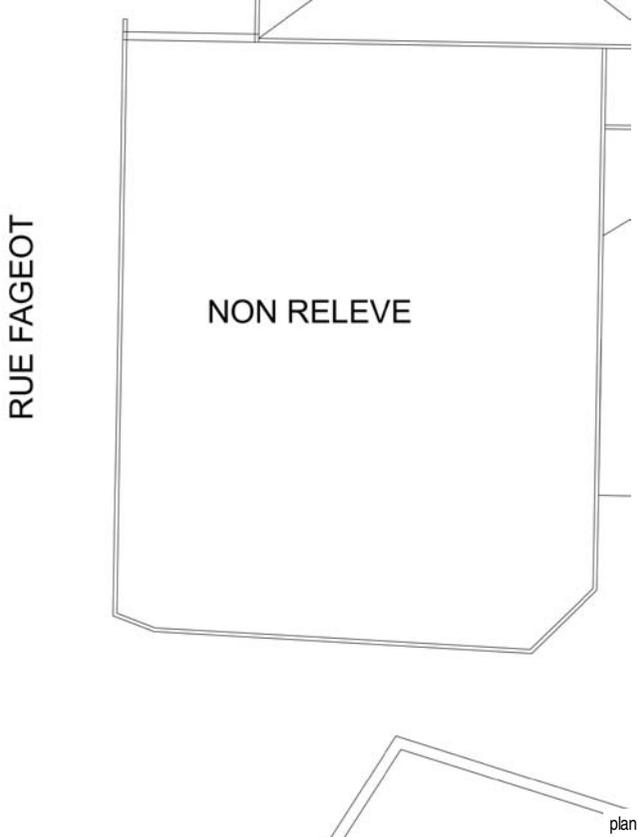 <p>vue la plus récente</p>	<p>NORD →</p>  <p>RUE FAGEOT</p> <p>NON RELEVÉ</p> <p>plan (s) sans échelle</p>	<table border="1"> <tr> <td>dénomination</td> <td colspan="2">Immeuble</td> </tr> <tr> <td>enquête</td> <td colspan="2">15/12/2003</td> </tr> <tr> <td>catégorie origine</td> <td colspan="2">non renseigné</td> </tr> <tr> <td>catégorie actuelle</td> <td colspan="2">Edifice Domestique</td> </tr> <tr> <td>datation</td> <td colspan="2">entre 1908 et 1954</td> </tr> <tr> <td>évolution</td> <td colspan="2">Existant</td> </tr> <tr> <td>protection MH</td> <td colspan="2"></td> </tr> <tr> <td>état</td> <td colspan="2">Moyen</td> </tr> <tr> <td>intetêt architectural</td> <td colspan="2">Aucun</td> </tr> <tr> <td>interêt urbain</td> <td colspan="2">Ensemble hétérogène</td> </tr> <tr> <td>typologie d'origine</td> <td>sans objet</td> <td>sans objet</td> </tr> <tr> <td>nb étages</td> <td colspan="2">R+1 ou env 7 m</td> </tr> <tr> <td>nb de constructions</td> <td>en dur: 1</td> <td>baraque: 0 précaire: 0</td> </tr> <tr> <td>élévation</td> <td>d'origine</td> <td>baies encadrées</td> </tr> <tr> <td>toit</td> <td colspan="2">Terrasse</td> </tr> <tr> <td>couverture</td> <td colspan="2">Dalle béton</td> </tr> <tr> <td>murs</td> <td colspan="2">Agglo de ciment et (ou) BA</td> </tr> <tr> <td>parement</td> <td colspan="2">Enduit au ciment</td> </tr> <tr> <td>balcon</td> <td>sans objet</td> <td>sans objet</td> </tr> <tr> <td>escalier</td> <td>non renseigné</td> <td>Maçonnerie</td> </tr> <tr> <td>éléments</td> <td colspan="2">Cour</td> </tr> </table>	dénomination	Immeuble		enquête	15/12/2003		catégorie origine	non renseigné		catégorie actuelle	Edifice Domestique		datation	entre 1908 et 1954		évolution	Existant		protection MH			état	Moyen		intetêt architectural	Aucun		interêt urbain	Ensemble hétérogène		typologie d'origine	sans objet	sans objet	nb étages	R+1 ou env 7 m		nb de constructions	en dur: 1	baraque: 0 précaire: 0	élévation	d'origine	baies encadrées	toit	Terrasse		couverture	Dalle béton		murs	Agglo de ciment et (ou) BA		parement	Enduit au ciment		balcon	sans objet	sans objet	escalier	non renseigné	Maçonnerie	éléments	Cour	
dénomination	Immeuble	
enquête	15/12/2003	
catégorie origine	non renseigné	
catégorie actuelle	Edifice Domestique	
datation	entre 1908 et 1954	
évolution	Existant	
protection MH	
état	Moyen	
intetêt architectural	Aucun	
interêt urbain	Ensemble hétérogène	
typologie d'origine	sans objet	sans objet	
nb étages	R+1 ou env 7 m	
nb de constructions	en dur: 1	baraque: 0 précaire: 0	
élévation	d'origine	baies encadrées	
toit	Terrasse	
couverture	Dalle béton	
murs	Agglo de ciment et (ou) BA	
parement	Enduit au ciment	
balcon	sans objet	sans objet	
escalier	non renseigné	Maçonnerie	
éléments	Cour	

		<p>Non relevé</p>
--	--	-------------------

<p>vue ancienne</p> 				 <p>Repérage UA</p>		
<p>adresse Rue Fageot</p> <p>ref. foncière TF 2354</p> <p>statut juridique Propriété privée</p>						


Code UA > Na1917
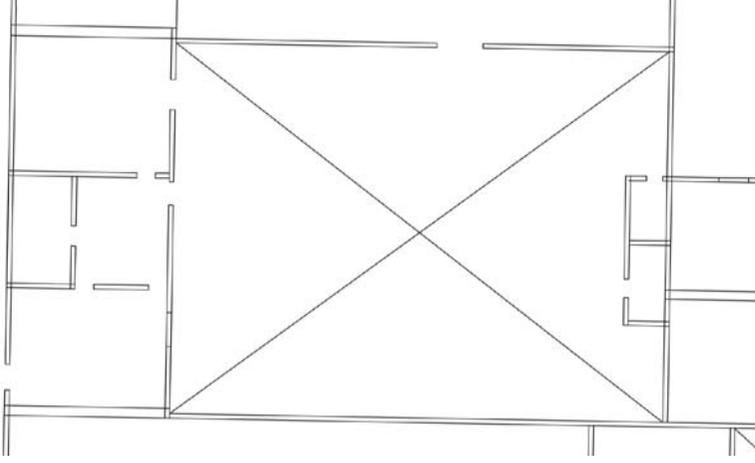
<p>vue la plus récente</p> 	<p>NORD →</p> <p>RUE FAGEOT</p>  <p>plan (s) sans échelle</p>	<p>dénomination Maison</p> <p>enquête 15/12/2003</p> <p>catégorie origine Edifice du Genie Civil</p> <p>catégorie actuelle Edifice Domestique</p> <p>datation entre 1908 et 1954</p> <p>évolution Existant</p> <p>protection MH</p> <p>état Moyen</p>	
<p>vue à la date de l'enquête</p> 		<p>intetêt architectural Aucun</p> <p>interêt urbain Ensemble hétérogène</p> <p>typologie d'origine sans objet sans objet</p>	
<p>nb étages R ou moins de 4 m</p> <p>nb de constructions en dur: 1 baraque: 0 précaire: 0</p>			
<p>élévation remaniée</p>			
<p>toit Pente</p> <p>couverture Fibrociment</p>			
<p>murs Agglo de ciment et (ou) BA</p> <p>parement Enduit au ciment</p>			
<p>balcon sans objet sans objet sans objet</p>			
<p>escalier sans objet sans objet</p> <p>éléments Cour</p>			

 <p>vue ancienne</p>			 <p>Repérage UA</p>		
<p>adresse Avenue Jean Mermoz Rue Fageot ref. foncière TF83 statut juridique Propriété de l'Etat</p>					

Code UA > Na1918

 <p>vue la plus récente</p>	<p>NORD →</p>  <p>plan (s) sans échelle</p>	<p>dénomination Inspection d'Académie de St-Louis enquête 15/12/2003 catégorie origine Edifice Administratif catégorie actuelle Edifice Administratif datation entre 1908 et 1954 évolution Existant protection MH état Bon état</p> <p>intetêt architectural Grand interêt urbain Ensemble homogène typologie d'origine sans objet sans objet</p> <p>nb étages R+2 ou moins de 12 m nb de constructions en dur: 1 baraque: 0 précaire: 0</p> <p>élévation d'origine</p> <p>toit Terrasse couverture Dalle béton</p> <p>murs Agglo de ciment et (ou) BA parement Enduit au ciment</p> <p>balcon Loggia style colonial XXe siècle d'Origine Superposé</p> <p>escalier Intérieur Maçonnerie éléments Cour</p>
 <p>4 12 2002 vue à la date de l'enquête</p>		
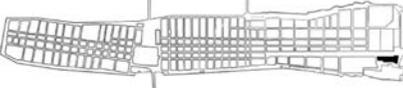
<p>vue ancienne</p> 				 <p>Repérage UA</p>		
<p>adresse</p>		<p>Avenue Jean Mermoz</p>				
<p>ref. foncière</p>		<p>TF 1455 TF 1456</p>				
<p>statut juridique</p>		<p>Propriété privée</p>				

Code UA > Na2001

NORD →




vue la plus récente




vue à la date de l'enquête

AVENUE MERMOZ

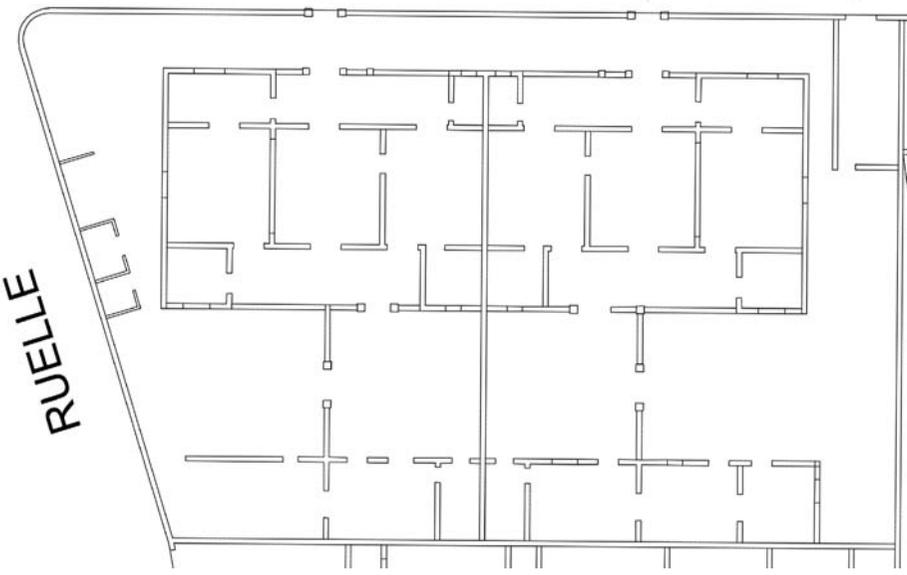


plan (s) sans échelle


dénomination	Maison	
enquête	15/12/2002	
catégorie origine	Edifice Domestique	
catégorie actuelle	Edifice Domestique	
datation	entre 1908 et 1954	
évolution	Existant	
protection MH		
état	Bon état	
intetêt architectural	Moyen	
interêt urbain	Ensemble hétérogène	
typologie d'origine	sans objet	sans objet
nb étages	R ou inférieur à 4 m	
nb de constructions	en dur: 1	baraque: 1 précaire: 0
élévation	d'origine	
toit	Terrasse et pente	
couverture	Fibrociment et dalle béton	
murs	Agglo de ciment et (ou) BA	
parement	Enduit au ciment	
balcon	sans objet	sans objet
escalier	sans objet	sans objet
éléments	Cour	Galerie

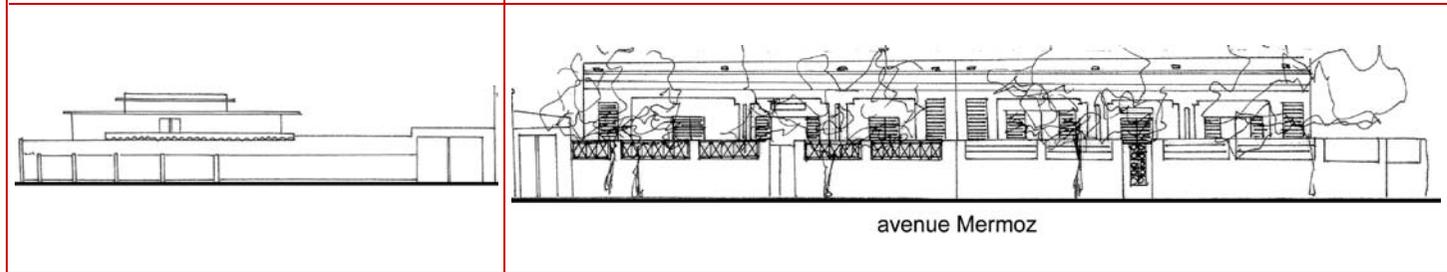


Sur le terrain, il y a également une baraque qui fait office de commerce
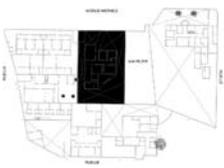
<p>vue ancienne</p>				 <p>Repérage UA</p>		
					<p>adresse</p> <p>ref. foncière</p> <p>statut juridique</p>	<p>Avenue Jean Mermoz</p> <p>TF 1525</p> <p>Propriété privée</p>

Code UA > Na2002

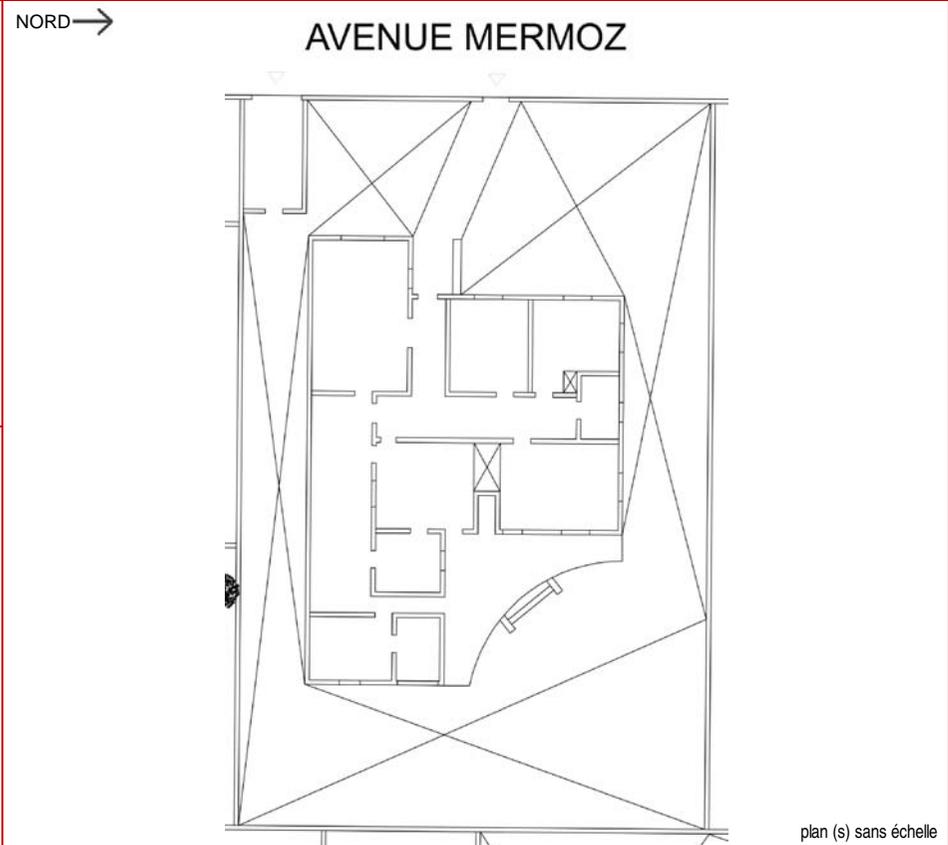

dénomination	Maison	
enquête	15/12/2003	
catégorie origine	Edifice Domestique	
catégorie actuelle	Edifice Domestique	
datation	entre 1976 et 2000	
évolution	Existant	
protection MH		
état	Bon état	
intetêt architectural	Aucun	
interêt urbain	Ensemble hétérogène	
typologie d'origine	sans objet	sans objet
nb étages	R ou inférieur à 4 m	
nb de constructions	en dur: 1	baraque: 0 précaire: 0
élévation	d'origine	
toit	Terrasse	
couverture	Dalle béton	
murs	Agglo de ciment et (ou) BA	
parement	Enduit au ciment	
balcon	sans objet	sans objet
escalier	sans objet	sans objet
éléments	Cour	

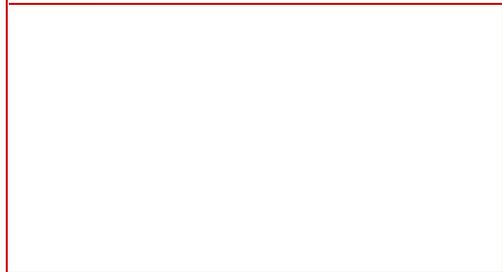


 <p>vue ancienne</p>			 <p>Repérage UA</p>		
				adresse ref. foncière statut juridique	Avenue Jean Mermoz TF 1527 Propriété privée

Code UA > Na2003



vue la plus récente


NORD →

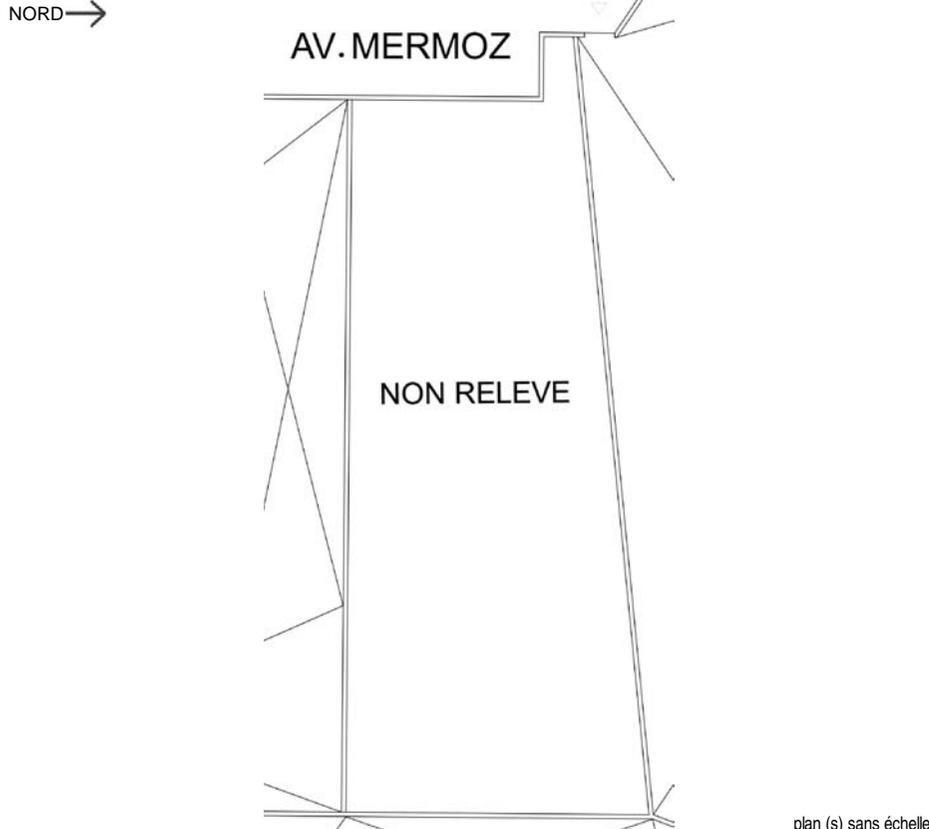

plan (s) sans échelle



vue à la date de l'enquête

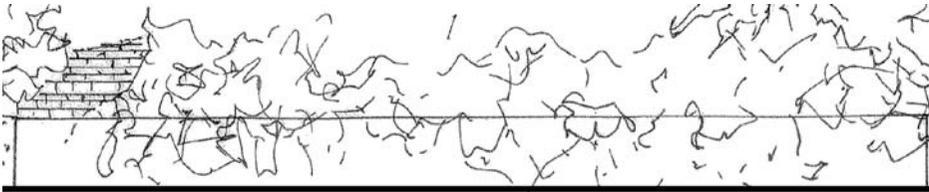


avenue Mermoz


dénomination	Maison	
enquête	15/12/2003	
catégorie origine	Edifice Domestique	
catégorie actuelle	Edifice Domestique	
datation	entre 1976 et 2000	
évolution	En Ruine	
protection MH		
état	Mauvais état	
intetêt architectural	Aucun	
interêt urbain	Ensemble hétérogène	
typologie d'origine	sans objet	sans objet
nb étages	R ou inférieur à 4 m	
nb de constructions	en dur: 5	baraque: 0 précaire: 0
élévation	d'origine	
toit	Pente	
couverture	Fibrociment	
murs	Agglo de ciment et (ou) BA	
parement	sans objet	
balcon	sans objet	sans objet
escalier	sans objet	sans objet
éléments	Cour	



unité architecturale en ruine aucun renseignement (manque de documents)

Les constructions n'existaient pas en 1976
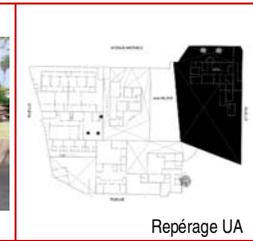
<p>vue ancienne</p> 			 <p>Repérage UA</p>	 <p>adresse Avenue Jean Mermoz</p> <p>ref. foncière TNI</p> <p>statut juridique Propriété de l'Etat</p>
--	---	--	---	---


Code UA > Na2004
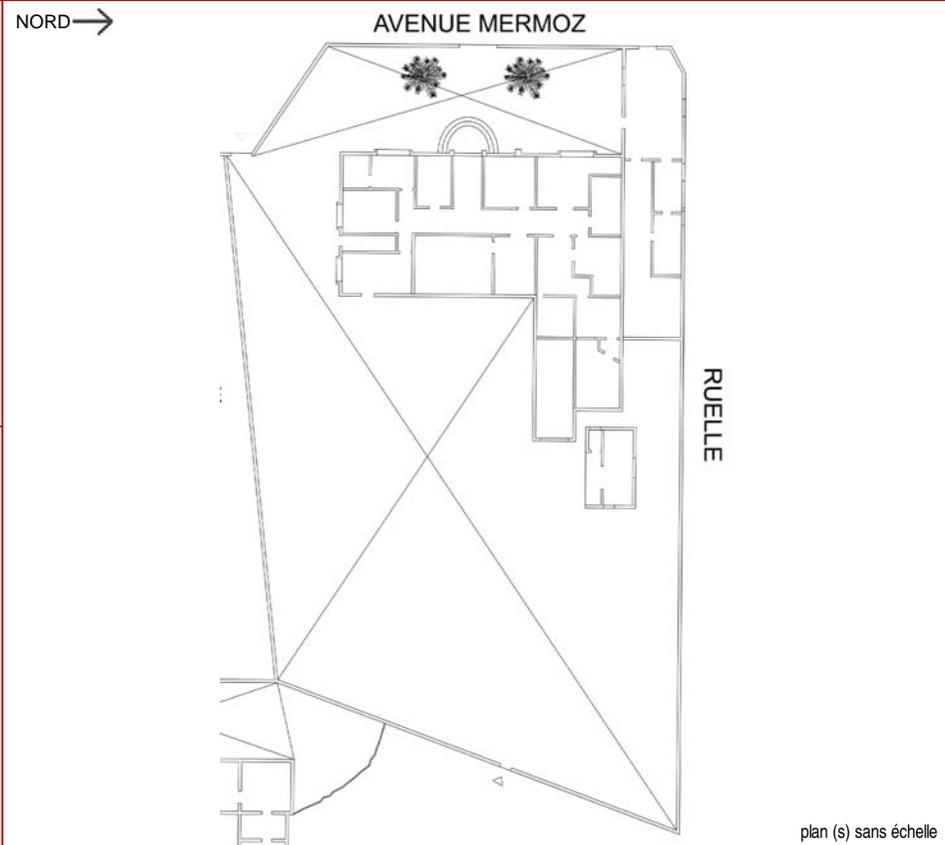
<p>vue la plus récente</p> 	<p>NORD →</p> <p style="text-align: center;">AVENUE MERMOZ</p>  <p style="text-align: right;">RUELLE</p> <p style="text-align: right;">plan (s) sans échelle</p>	<p>dénomination RTS - Station de Saint Louis</p> <p>enquête 15/12/2003</p> <p>catégorie origine Edifice Militaire</p> <p>catégorie actuelle Edifice Culturel ou Sportif</p> <p>datation entre 1908 et 1954</p> <p>évolution Existant</p> <p>protection MH</p> <p>état Bon état</p> <hr/> <p>intetêt architectural Moyen</p> <p>interêt urbain Ensemble hétérogène</p> <p>typologie d'origine sans objet sans objet</p> <hr/> <p>nb étages R ou inférieur à 4 m</p> <p>nb de constructions en dur: 3 baraque: 0 précaire: 0</p> <hr/> <p>élévation remaniée</p> <hr/> <p>toit Pente</p> <p>couverture Fibrociment</p> <hr/> <p>murs Agglo de ciment et (ou) BA</p> <p>parement Enduit au ciment</p> <hr/> <p>balcon sans objet sans objet sans objet</p> <hr/> <p>escalier sans objet sans objet</p> <p>éléments Cour</p>
---	---	--

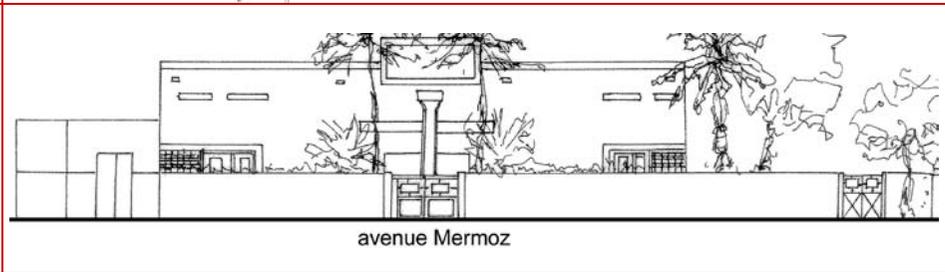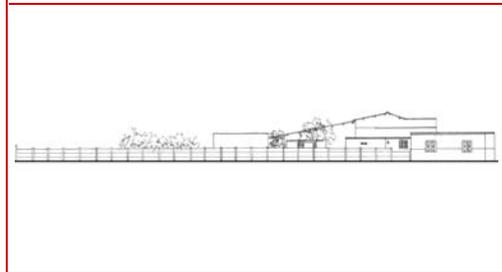

La façade moderne a été réalisée sûrement avant l'indépendance, la modification apparaît nettement sur le plan de 1976


Figure sur le plan de 1954 en tant que hangar. Un document explique que les lieux ont accueillis 'radio mauritanie' avant le transfert de la capitale à Nouakchott en 1960.

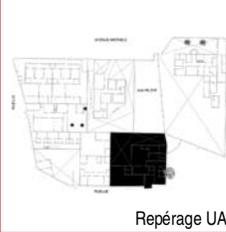 <p>vue ancienne</p>			 <p>Repérage UA</p>	<p>adresse</p> <p>ref. foncière</p> <p>statut juridique</p>	 <p>TF 1805</p> <p>Propriété privée</p>
--	---	--	---	---	---

Code UA > Na2005



vue la plus récente

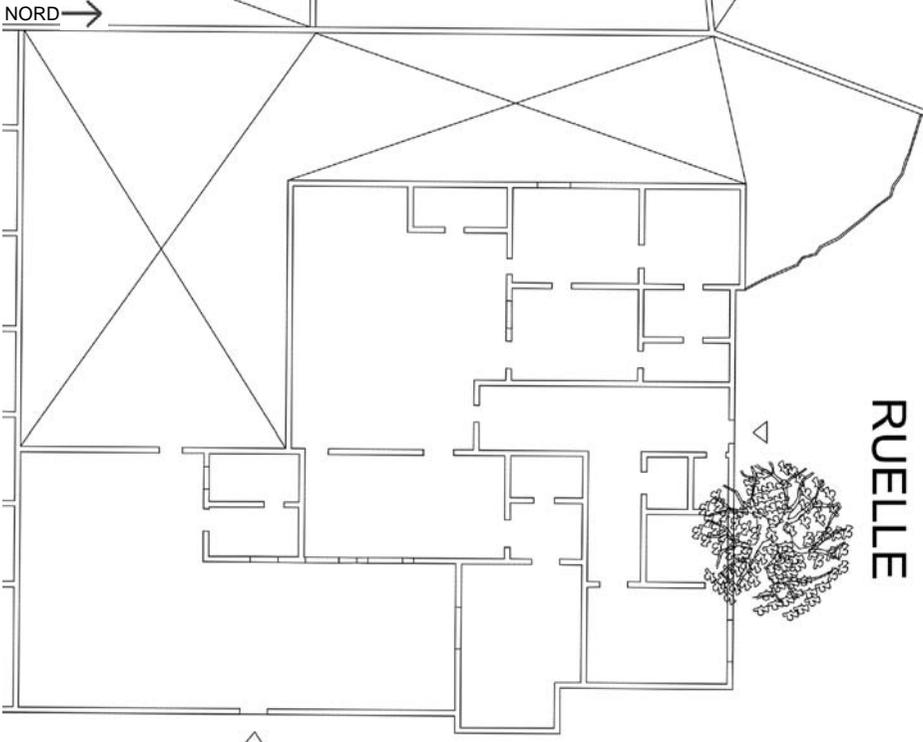

NORD →

RUELLE


RUELLE

plan (s) sans échelle




vue à la date de l'enquête

dénomination	Maison	
enquête	15/12/2003	
catégorie origine	Edifice Militaire	
catégorie actuelle	Edifice Domestique	
datation	entre 1908 et 1954	
évolution	Existant	
protection MH		
état	Mauvais état	
intetêt architectural	Aucun	
interêt urbain	Ensemble hétérogène	
typologie d'origine	sans objet	sans objet
nb étages	R ou inférieur à 4 m	
nb de constructions	en dur: 3	baraque: 0 précaire: 1
élévation	remaniée chaîne d'angle	
toit	Pente	
couverture	Fibrociment	
murs	Brique et agglo de ciment	
parement	Enduit au ciment	
balcon	sans objet	sans objet
escalier	sans objet	sans objet
éléments	Cour	

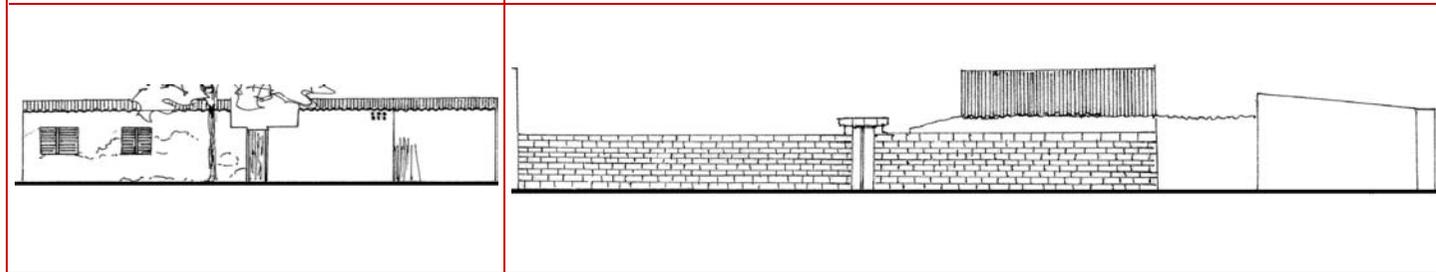



La structure du bâtiment d'origine semble faite de poteau de maçonnerie supportant la toiture (photo aérienne).


L'édifice du centre figure sur le plan de 1954, ainsi que le petit bâtiment à l'ouest. Il s'agit sûrement d'un ancien baraquement militaire.

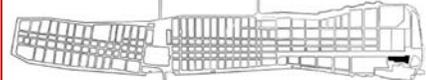 <p>vue ancienne</p>			 <p>Repérage UA</p>	<p>adresse</p> <p>ref. foncière</p> <p>statut juridique</p>	 <p>TNI Propriété de l'Etat</p>
---	---	---	--	---	---

Code UA > Na2006

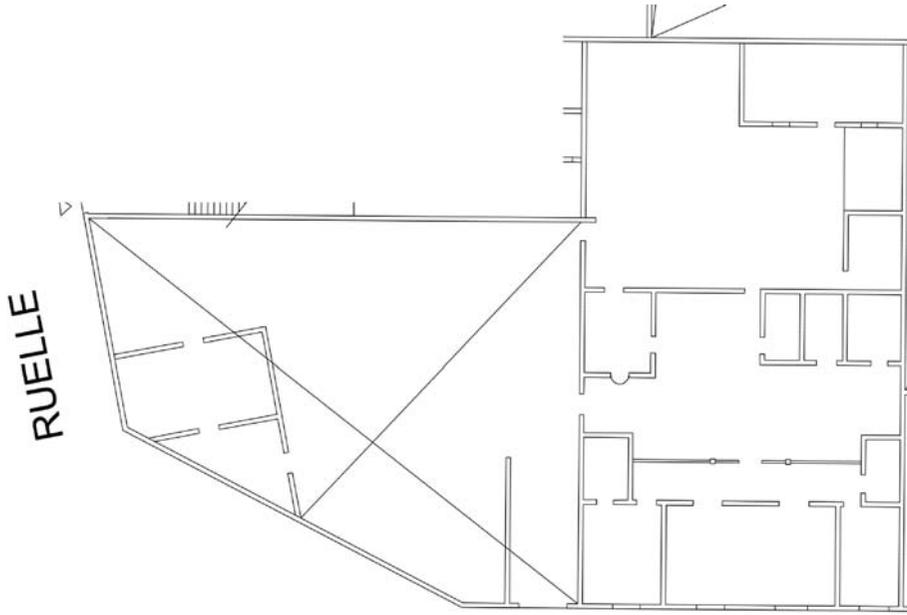
 <p>vue la plus récente</p>	<p>NORD →</p>  <p>plan (s) sans échelle</p>	<table border="1"> <tr> <td>dénomination</td> <td colspan="2">Maison</td> </tr> <tr> <td>enquête</td> <td colspan="2">15/12/2003</td> </tr> <tr> <td>catégorie origine</td> <td colspan="2">Edifice Domestique</td> </tr> <tr> <td>catégorie actuelle</td> <td colspan="2">Edifice Domestique</td> </tr> <tr> <td>datation</td> <td colspan="2">entre 1976 et 2000</td> </tr> <tr> <td>évolution</td> <td colspan="2">Existant</td> </tr> <tr> <td>protection MH</td> <td colspan="2"></td> </tr> <tr> <td>état</td> <td colspan="2">Mauvais état</td> </tr> <tr> <td>intetêt architectural</td> <td colspan="2">Aucun</td> </tr> <tr> <td>interêt urbain</td> <td colspan="2">Ensemble hétérogène</td> </tr> <tr> <td>typologie d'origine</td> <td>sans objet</td> <td>sans objet</td> </tr> <tr> <td>nb étages</td> <td colspan="2">R ou inférieur à 4 m</td> </tr> <tr> <td>nb de constructions</td> <td>en dur: 4</td> <td>baraque: 0 précaire: 1</td> </tr> <tr> <td>élévation</td> <td>d'origine</td> <td>baies encadrées</td> </tr> <tr> <td>toit</td> <td colspan="2">Pente</td> </tr> <tr> <td>couverture</td> <td colspan="2">Fibrociment</td> </tr> <tr> <td>murs</td> <td colspan="2">Agglo de ciment et (ou) BA</td> </tr> <tr> <td>parement</td> <td colspan="2">Enduit au ciment</td> </tr> <tr> <td>balcon</td> <td>sans objet</td> <td>sans objet</td> </tr> <tr> <td>escalier</td> <td>sans objet</td> <td>sans objet</td> </tr> <tr> <td>éléments</td> <td>Cour</td> <td>Galerie</td> </tr> </table>	dénomination	Maison		enquête	15/12/2003		catégorie origine	Edifice Domestique		catégorie actuelle	Edifice Domestique		datation	entre 1976 et 2000		évolution	Existant		protection MH			état	Mauvais état		intetêt architectural	Aucun		interêt urbain	Ensemble hétérogène		typologie d'origine	sans objet	sans objet	nb étages	R ou inférieur à 4 m		nb de constructions	en dur: 4	baraque: 0 précaire: 1	élévation	d'origine	baies encadrées	toit	Pente		couverture	Fibrociment		murs	Agglo de ciment et (ou) BA		parement	Enduit au ciment		balcon	sans objet	sans objet	escalier	sans objet	sans objet	éléments	Cour	Galerie
dénomination	Maison	
enquête	15/12/2003	
catégorie origine	Edifice Domestique	
catégorie actuelle	Edifice Domestique	
datation	entre 1976 et 2000	
évolution	Existant	
protection MH	
état	Mauvais état	
intetêt architectural	Aucun	
interêt urbain	Ensemble hétérogène	
typologie d'origine	sans objet	sans objet	
nb étages	R ou inférieur à 4 m	
nb de constructions	en dur: 4	baraque: 0 précaire: 1	
élévation	d'origine	baies encadrées	
toit	Pente	
couverture	Fibrociment	
murs	Agglo de ciment et (ou) BA	
parement	Enduit au ciment	
balcon	sans objet	sans objet	
escalier	sans objet	sans objet	
éléments	Cour	Galerie	
 <p>vue à la date de l'enquête</p>	

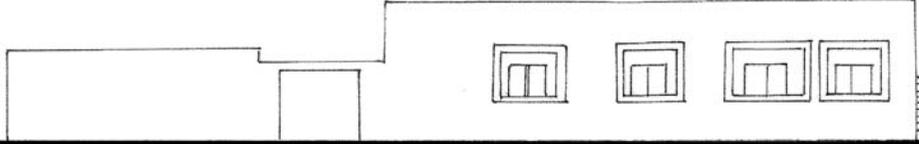		
---	--	--

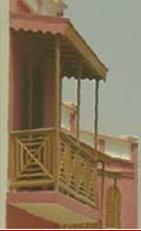
 <p>vue ancienne</p>				 <p>Repérage UA</p>	<p>adresse</p>	
<p>ref. foncière TF 1526</p> <p>statut juridique Propriété privée</p>						

Code UA >

Na2007

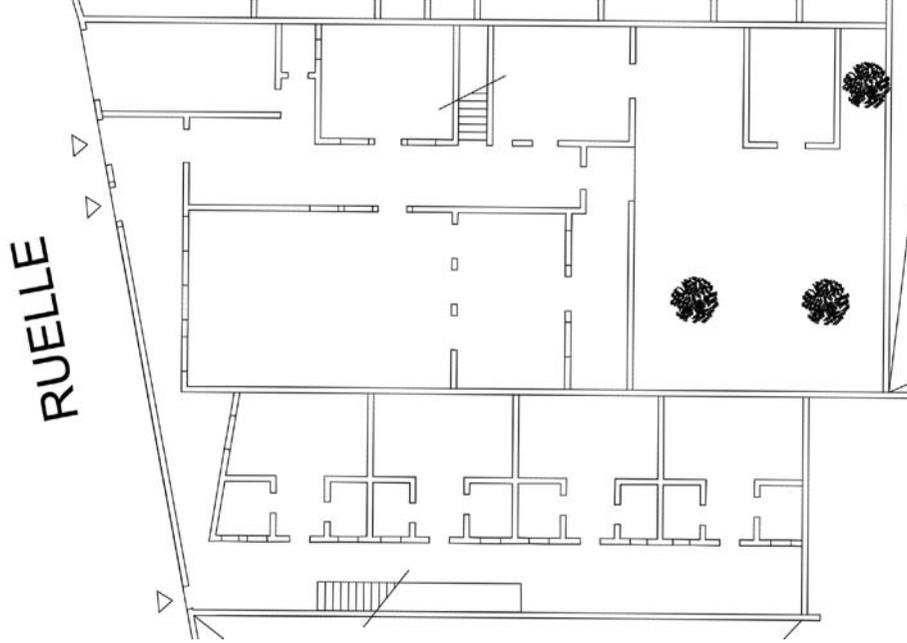 <p>vue la plus récente</p>	<p>NORD →</p>  <p>RUELLE</p> <p>plan (s) sans échelle</p>
 <p>vue à la date de l'enquête</p>	


dénomination	Hôtel	
enquête	15/12/2003	
catégorie origine	Edifice Domestique	
catégorie actuelle	Edifice Domestique	
datation	entre 1976 et 2000	
évolution	Existant	
protection MH		
état	Bon état	
intetêt architectural	Aucun	
intérêt urbain	Ensemble hétérogène	
typologie d'origine	sans objet	sans objet
nb étages	R+1 ou env 7 m	
nb de constructions	en dur: 1	baraque: 0 précaire: 0
élévation	d'origine	
toit	Terrasse	
couverture	Dalle béton	
murs	Agglo de ciment et (ou) BA	
parement	Enduit au ciment	
balcon	Balcon style colonial XIXe siècle	Interrompu à l'an
escalier	Intérieur	Maçonnerie
éléments	Cour	

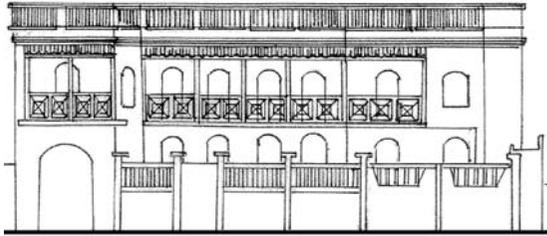
	
--	--


<p>Balcon en bois</p>

<p>vue ancienne</p>				<p>Repérage UA</p>		<p>adresse</p> <p>ref. foncière statut juridique</p> <p>TNI Propriété de l'Etat</p>
---------------------	---	--	---	--------------------	---	--


Code UA > Na2101

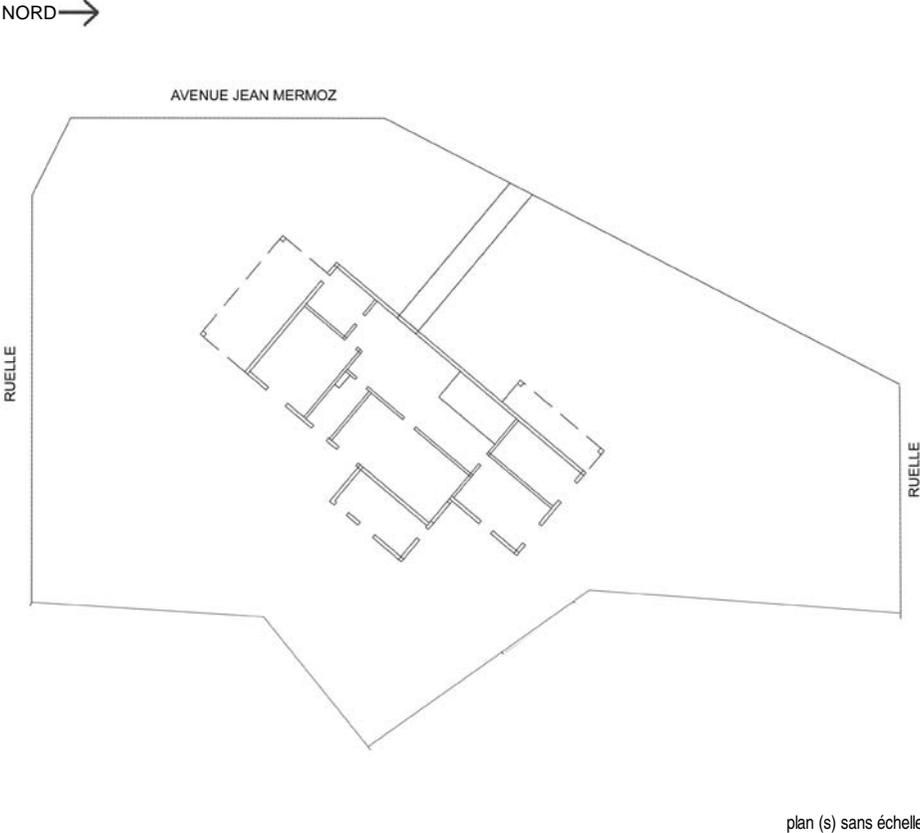 <p>vue la plus récente</p>	<p>NORD →</p>  <p>AVENUE JEAN MERMOZ</p> <p>RUELLE</p> <p>RUELLE</p> <p>plan (s) sans échelle</p>	<p>dénomination enquête catégorie origine catégorie actuelle datation évolution protection MH état</p> <p>Préfecture de Région 05/06/2004 Edifice Administratif Edifice Administratif entre 1954 et 1976 Existant Bon état</p> <p>intetêt architectural interêt urbain typologie d'origine</p> <p>Grand Ensemble homogène sans objet sans objet</p> <p>nb de constructions</p> <p>R+1 ou env 7 m en dur: 1 baraque: 0 précaire: 0</p> <p>élévation</p> <p>d'origine baies encadrées corniche</p> <p>toit couverture</p> <p>Terrasse Dalle béton</p> <p>murs parement</p> <p>Agglo de ciment et (ou) BA Enduit au ciment</p> <p>balcon</p> <p>sans objet sans objet sans objet</p> <p>escalier éléments</p> <p>Intérieur Maçonnerie Cour</p>
--	--	---

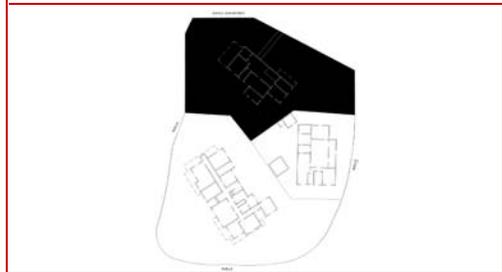

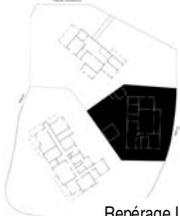 <p>vue ancienne</p>		 <p>Repérage UA</p>		<p>adresse</p> <p>ref. foncière</p> <p>statut juridique</p>	 <p>TNI Propriété de l'Etat</p>
---	--	--	--	---	---


Code UA > Na2102

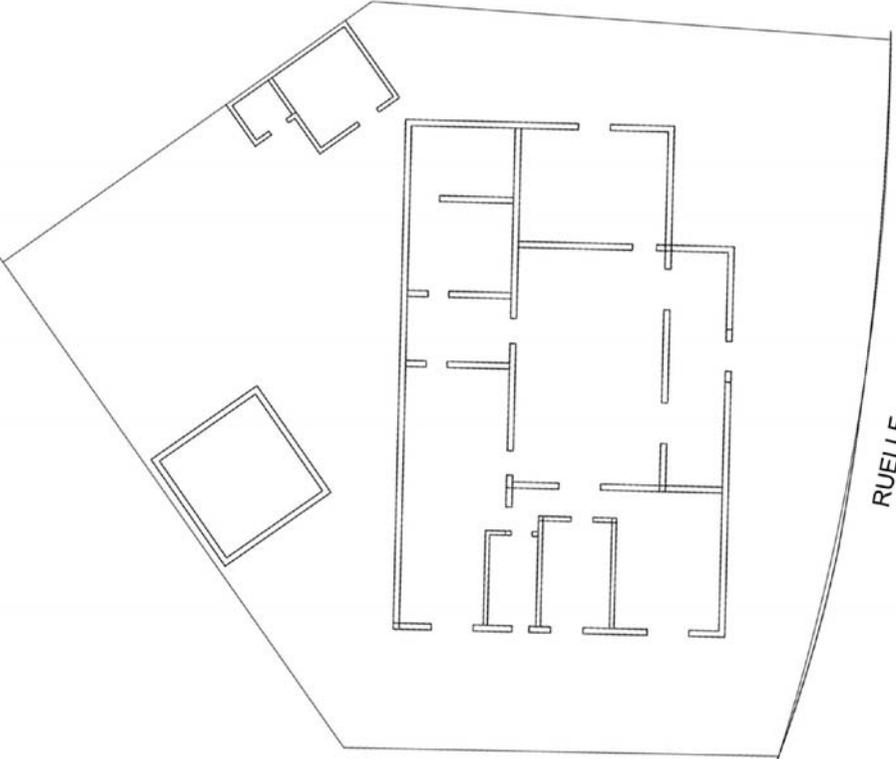 <p>vue la plus récente</p>	<p>NORD →</p>  <p>plan (s) sans échelle</p>	<table border="1"> <tr> <td>dénomination</td> <td colspan="2">Maison du Préfet</td> </tr> <tr> <td>enquête</td> <td colspan="2">05/06/2004</td> </tr> <tr> <td>catégorie origine</td> <td colspan="2">Edifice Domestique</td> </tr> <tr> <td>catégorie actuelle</td> <td colspan="2">Edifice Domestique</td> </tr> <tr> <td>datation</td> <td colspan="2">entre 1954 et 1976</td> </tr> <tr> <td>évolution</td> <td colspan="2">Existant</td> </tr> <tr> <td>protection MH</td> <td colspan="2"></td> </tr> <tr> <td>état</td> <td colspan="2">Bon état</td> </tr> <tr> <td>intetêt architectural</td> <td colspan="2">Moyen</td> </tr> <tr> <td>interêt urbain</td> <td colspan="2">Ensemble homogène</td> </tr> <tr> <td>typologie d'origine</td> <td>sans objet</td> <td>sans objet</td> </tr> <tr> <td>nb étages</td> <td colspan="2">R+1 ou env 7 m</td> </tr> <tr> <td>nb de constructions</td> <td>en dur: 1</td> <td>baraque: 0 précaire: 0</td> </tr> <tr> <td>élévation</td> <td>d'origine</td> <td>corniche</td> </tr> <tr> <td>toit</td> <td colspan="2">Terrasse</td> </tr> <tr> <td>couverture</td> <td colspan="2">Dalle béton</td> </tr> <tr> <td>murs</td> <td colspan="2">Agglo de ciment et (ou) BA</td> </tr> <tr> <td>parement</td> <td colspan="2">Enduit au ciment</td> </tr> <tr> <td>balcon</td> <td>sans objet</td> <td>sans objet</td> </tr> <tr> <td>escalier</td> <td>Intérieur</td> <td>Maçonnerie</td> </tr> <tr> <td>éléments</td> <td colspan="2">Cour</td> </tr> </table>	dénomination	Maison du Préfet		enquête	05/06/2004		catégorie origine	Edifice Domestique		catégorie actuelle	Edifice Domestique		datation	entre 1954 et 1976		évolution	Existant		protection MH			état	Bon état		intetêt architectural	Moyen		interêt urbain	Ensemble homogène		typologie d'origine	sans objet	sans objet	nb étages	R+1 ou env 7 m		nb de constructions	en dur: 1	baraque: 0 précaire: 0	élévation	d'origine	corniche	toit	Terrasse		couverture	Dalle béton		murs	Agglo de ciment et (ou) BA		parement	Enduit au ciment		balcon	sans objet	sans objet	escalier	Intérieur	Maçonnerie	éléments	Cour	
dénomination	Maison du Préfet	
enquête	05/06/2004	
catégorie origine	Edifice Domestique	
catégorie actuelle	Edifice Domestique	
datation	entre 1954 et 1976	
évolution	Existant	
protection MH	
état	Bon état	
intetêt architectural	Moyen	
interêt urbain	Ensemble homogène	
typologie d'origine	sans objet	sans objet	
nb étages	R+1 ou env 7 m	
nb de constructions	en dur: 1	baraque: 0 précaire: 0	
élévation	d'origine	corniche	
toit	Terrasse	
couverture	Dalle béton	
murs	Agglo de ciment et (ou) BA	
parement	Enduit au ciment	
balcon	sans objet	sans objet	
escalier	Intérieur	Maçonnerie	
éléments	Cour	

--	--	--


 <p>vue ancienne</p>			 <p>Repérage UA</p>		<p>adresse</p> <p>ref. foncière</p> <p>statut juridique</p>	<p>TF1430</p> <p>Propriété de l'Etat</p>
---	---	---	---	--	---	--

Code UA > Na2103

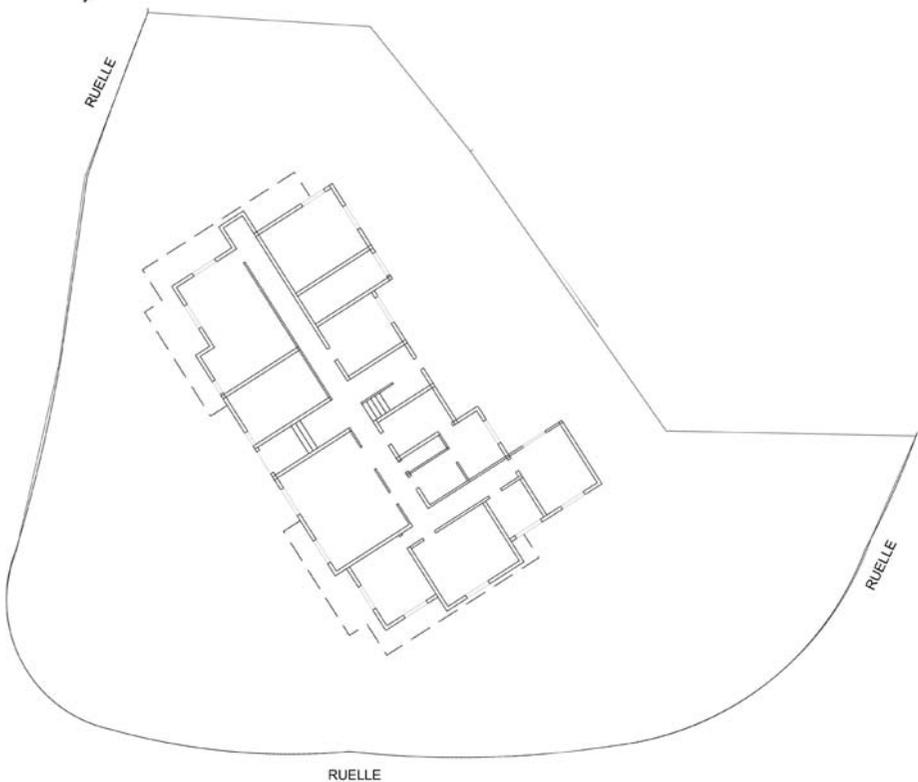
 <p>vue la plus récente</p>	<p>NORD →</p>  <p>RUELLE</p> <p>RUELLE</p> <p>RUELLE</p> <p>plan (s) sans échelle</p>	<p>dénomination Ministère de l'Economie et des Finances</p> <p>enquête 05/06/2004</p> <p>catégorie origine Edifice Administratif</p> <p>catégorie actuelle Edifice Administratif</p> <p>datation entre 1954 et 1976</p> <p>évolution Existant</p> <p>protection MH</p> <p>état Mauvais état</p>
 <p>vue à la date de l'enquête</p>		<p>intetêt architectural Moyen</p> <p>interêt urbain Ensemble homogène</p> <p>typologie d'origine sans objet sans objet</p>
		<p>nb étages R+1 ou env 7 m</p> <p>nb de constructions en dur: 1 baraque: 0 précaire: 0</p>
		<p>élévation d'origine</p>
		<p>toit Terrasse</p> <p>couverture Dalle béton</p>
		<p>murs Agglo de ciment et (ou) BA</p> <p>parement Enduit au ciment</p>
		<p>balcon Loggia style colonial XXe siècle</p> <p>d'Origine Superposé</p>
		<p>escalier Intérieur Maçonnerie</p> <p>éléments Cour</p>

7.3




Nb →

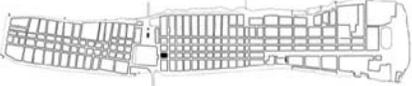					UA Fiche détaillée	
vue ancienne					Repérage UA	
adresse		Rue du Général de Gaulle Rue Blaise Diagne				
ref. foncière		TF617				
statut juridique		Propriété privée				

Code UA > Nb0101

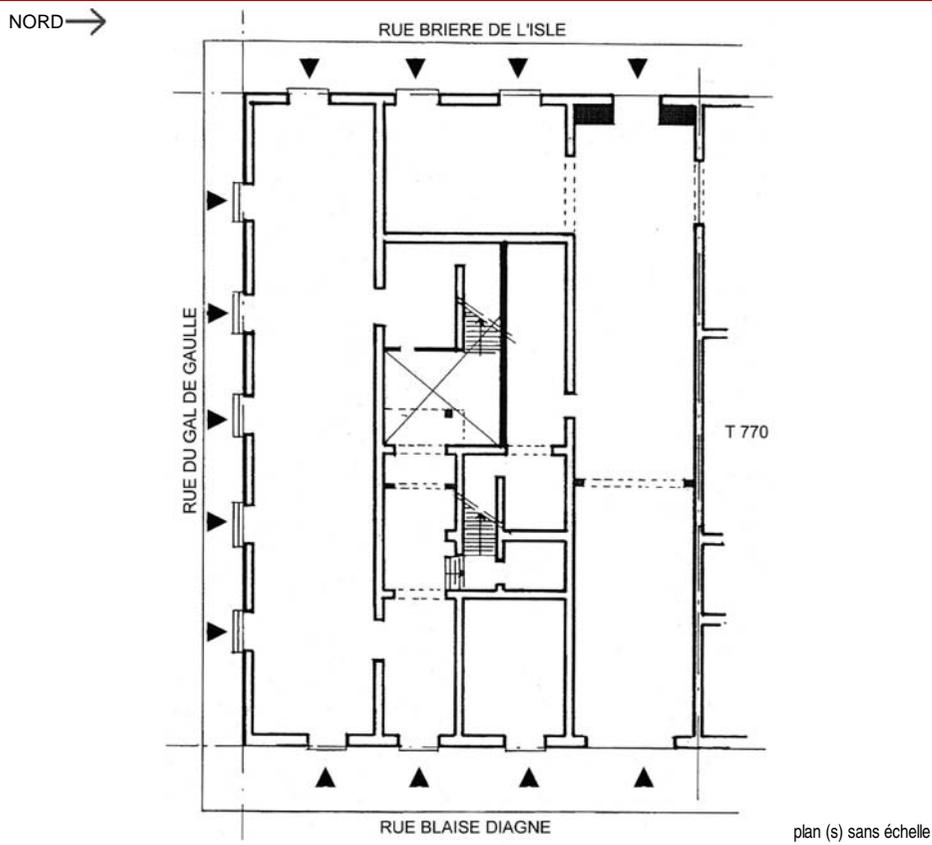


dénomination	Maison avec Commerce	
enquête	15/02/2002	
catégorie origine	Edifice Domestique	
catégorie actuelle	Edifice Domestique	
datation	entre 1856 et 1908	
évolution	Existant	
protection MH		
état	Moyen	
intetêt architectural	Grand	
interêt urbain	Ensemble homogène	
typologie d'origine	Maison à Etage	en U
nb étages	R+1 ou env 7 m	
nb de constructions	en dur: 1	baraque: 0 précaire: 0
élévation	d'origine	baies encadrées
	chaîne d'angle	corniche
toit	Pente	
couverture	Tuile	
murs	Brique	
parement	Enduit au ciment	
balcon	Balcon style colonial XIXe siècle	
	d'Origine	Filant
escalier	Intérieur	non renseigné
éléments	Cour	Porche

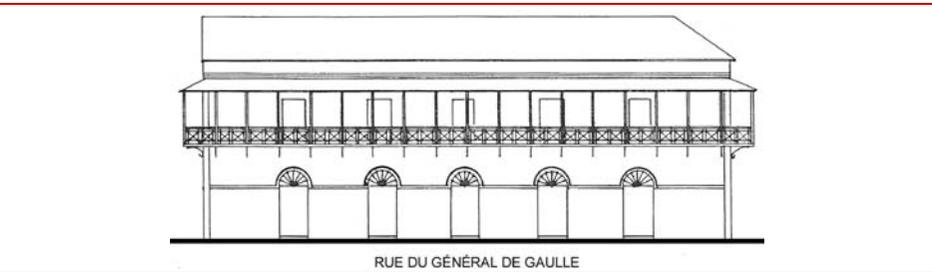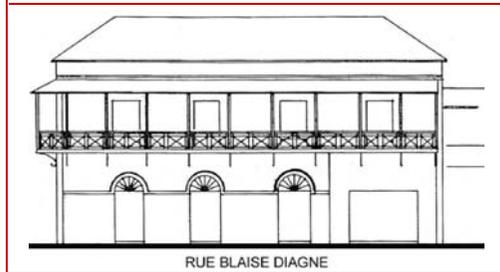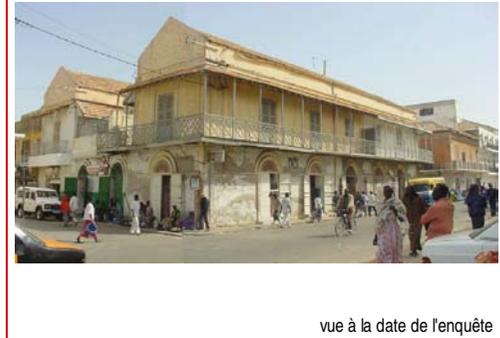




On peut remarquer une différence de décorations des portes entre celles des rues de Gaulle et celles de la rue Diagne

En 1942, l'immeuble appartenait à la famille Diop. Il était appelé "immeuble Demba Talibé". A l'origine le balcon était interrompu à l'angle.

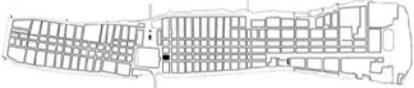					
<p>vue ancienne</p>					<p>adresse Rue Abdoulaye Seck Marie Parsine Rue Blaise Diagne</p> <p>ref. foncière TF617</p> <p>statut juridique Propriété privée</p>

Code UA >


Nb0102

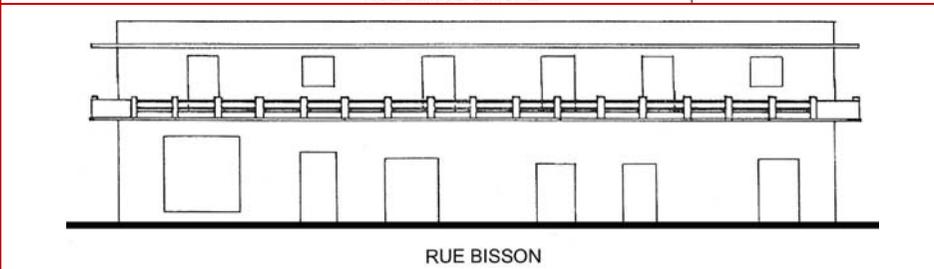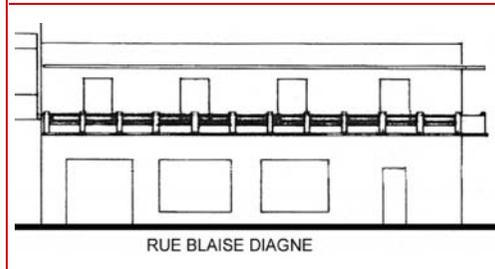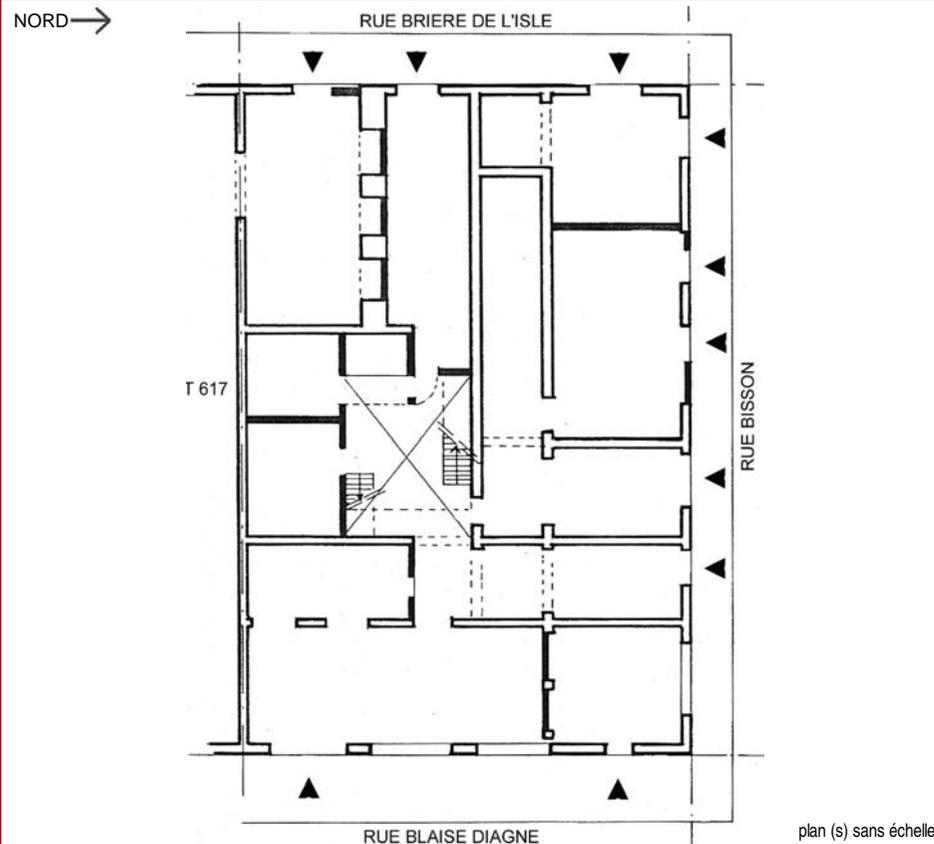


dénomination	Maison avec Commerce	
enquête	15/02/2002	
catégorie origine	Edifice Domestique	
catégorie actuelle	Edifice Domestique	
datation	entre 1829 et 1856	
évolution	Existant	
protection MH		
état	En péril	
intetêt architectural	Moyen	
interêt urbain	Ensemble homogène	
typologie d'origine	Maison à Etage	en L
nb étages	R+1 ou env 7 m	
nb de constructions	en dur: 1	baraque: 0 précaire: 0
élévation	remaniée	
toit	Terrasse	
couverture	Dalle béton	
murs	Brique et agglo de ciment	
parement	Enduit au ciment	
balcon	Balcon style colonial XXe siècle	
	Remanié	Filant
escalier	Extérieur	Maçonnerie
éléments	Cour	Galerie Porche

Forté présence d'humidité ascendante et salpêtre sur les murs. Balcon en très mauvais état.

Certains murs très épais sont peut-être des vestiges de constructions de 1829. Actuellement, il ne s'agit pas de celle de 1829, mais elle date peut-être de la première moitié du XIX e siècle, car elle était couverte à l'origine en argamasse et est beaucoup plus basse que les maisons voisines. Sur la photo de l'IFAN on voit nettement la forme en L de l'étage de la maison. Dans les années 40, l'immeuble appartenait à la Société Commerciale de l'Ouest Africain (SCOA). D'après les cartes anciennes, la maison possédait un

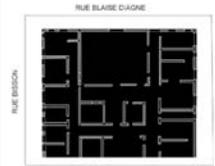

UA Fiche détaillée
UA Fiche historique

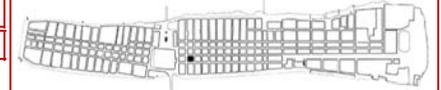


adresse Rue Augustin Henri Louis Guillabert
Rue Blaise Diagne
ref. foncière TF17
statut juridique Propriété de l'Etat

Code UA >

Nb0201



NORD →

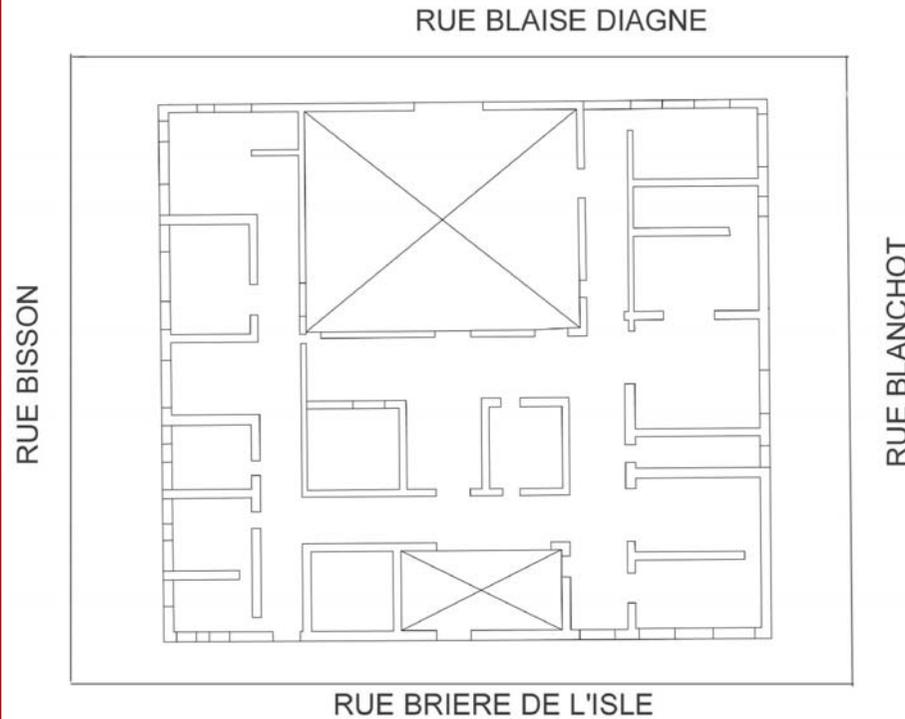




plan (s) sans échelle




dénomination	Siège du commandement de la zone Nord	
enquête	15/02/2002	
catégorie origine	Edifice Militaire	
catégorie actuelle	Edifice Militaire	
datation	entre 1856 et 1908	1856-60
évolution	Existant	
protection MH	1975	
état	Bon état	
intetêt architectural	Exceptionnel	
interêt urbain	Ensemble homogène	
typologie d'origine	sans objet	sans objet
nb étages	R+1 ou env 7 m	
nb de constructions	en dur: 1	baraque: 0 précaire: 0
élévation	remaniée	baies encadrées
	chaîne d'angle	corniche
toit	Pente	
couverture	Tuile	
murs	Brique	
parement	Enduit au ciment	
balcon	Balcon style colonial XIXe siècle	d'Origine
		Isolé
escalier	Intérieur	Maçonnerie
éléments	Cour	Galerie

Certaines ouvertures ont été masquées


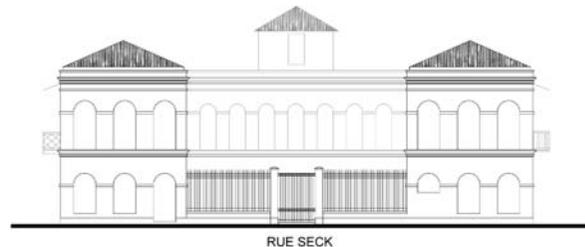


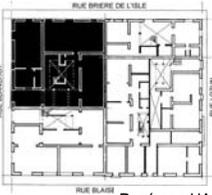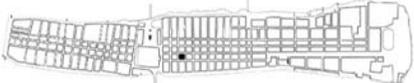					
<p>vue ancienne</p>					<p>UA Fiche typologique</p>
<p>adresse Rue Blanchot Rue Abdoulaye Seck Marie Parsine</p>					<p>ref. foncière TF1684</p>
<p>statut juridique Propriété privée</p>					


Code UA > Nb0301

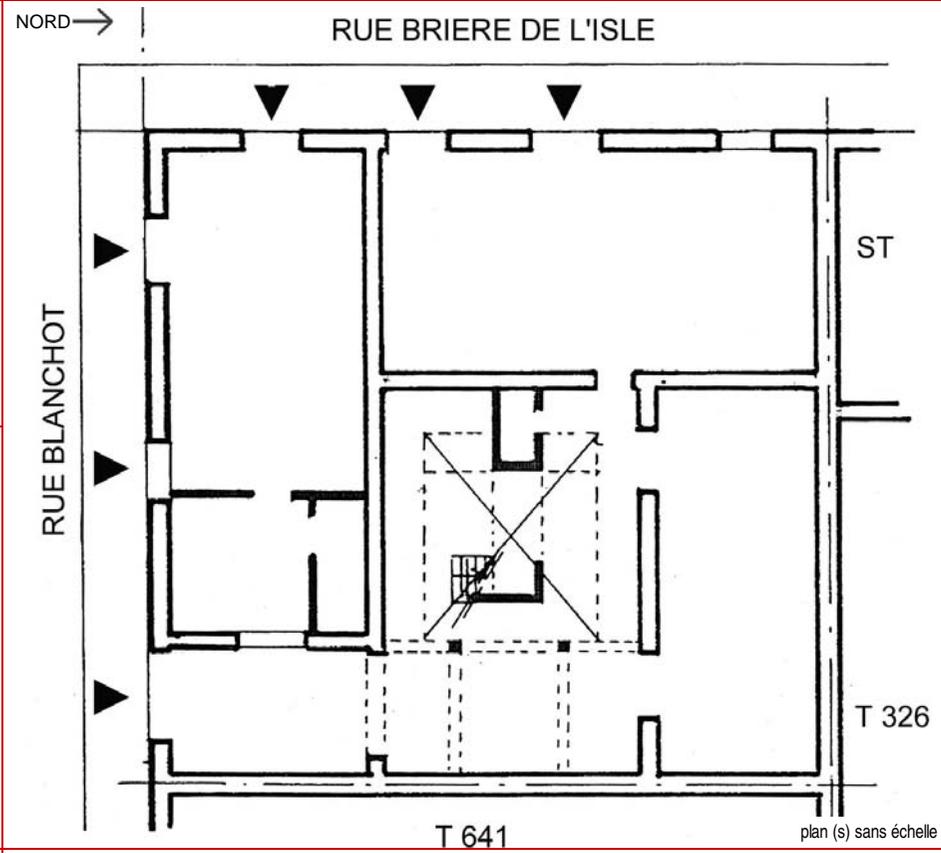

dénomination	Maison avec Commerce	
enquête	15/02/2002	
catégorie origine	Edifice Domestique	
catégorie actuelle	Edifice Domestique	
datation	entre 1856 et 1908	
évolution	Existant	
protection MH		
état	Bon état	
intetêt architectural	Grand	
interêt urbain	Ensemble homogène	
typologie d'origine	Maison à Etage	en L
nb étages	R+1 ou env 7 m	
nb de constructions	en dur: 2	baraque: 0 précaire: 0
élévation	remaniée	baies encadrées
	chaîne d'angle	corniche
toit	Pente	
couverture	Tuile	
murs	Brique	
parement	Enduit au ciment	
balcon	Balcon style colonial XIXe siècle	d'Origine Interrompu à l'an
escalier	Extérieur	Maçonnerie
éléments	Cour	Porche

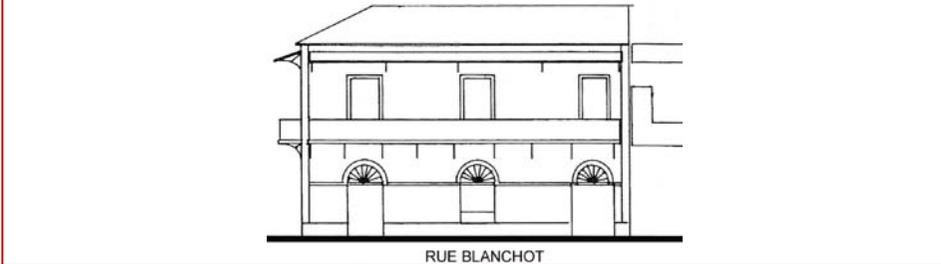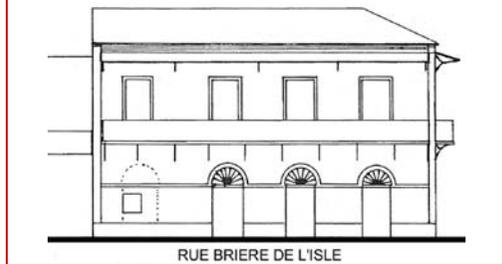


D'après la vue ancienne, on observe que le plancher du balcon a été changé mais les ferronneries semblent d'origine. Sur la photo aérienne de l'IFAN on distingue bien le L d'origine.

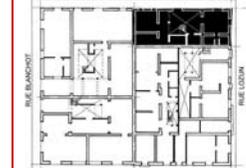
 <p>vue ancienne</p>			 <p>Repérage UA</p>	<p>adresse Rue Abdoulaye Seck Marie Parsine Rue Seydou Norou Tall</p> <p>ref. foncière TF1684</p> <p>statut juridique Propriété privée</p>	
---	--	---	--	---	---

Code UA >



Nb0302

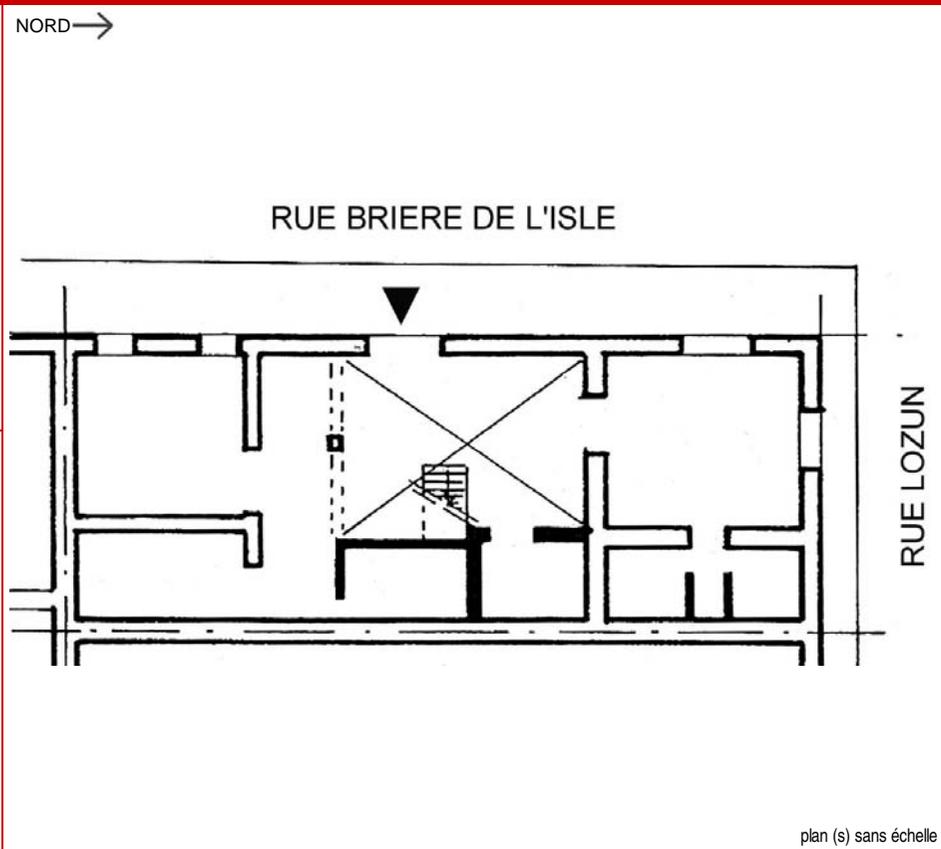



dénomination	Maison	
enquête	15/02/2002	
catégorie origine	Edifice Domestique	
catégorie actuelle	Edifice Domestique	
datation	avant 1829	
évolution	Existant	
protection MH		
état	Moyen	
intetêt architectural	Moyen	
interêt urbain	Ensemble homogène	
typologie d'origine	Maison à Etage	en I
nb étages	R+1 ou env 7 m	
nb de constructions	en dur: 3	baraque: 0 précaire: 0
élévation	remaniée	baies encadrées
toit	Terrasse	
couverture	Dalle béton	
murs	Brique et agglo de ciment	
parement	Enduit au ciment	
balcon	Balcon autre style	
	Ajouté	Isolé
escalier	Extérieur	Maçonnerie
éléments	Cour	Galerie

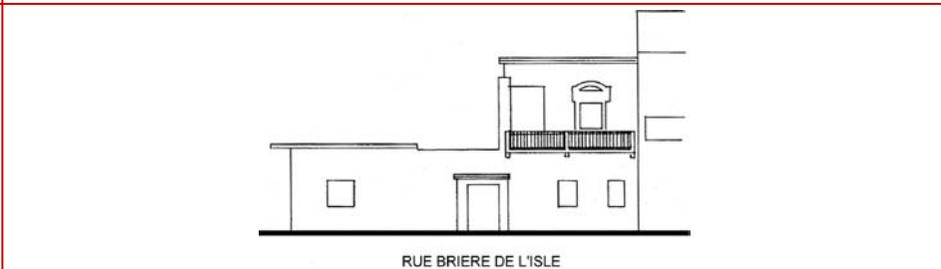

La maison figure sur le plan de 1829 . L'UA actuelle n'est qu'un vestige d'une habitation plus grande (une autre partie se trouve en Nb0303. On retrouve encore des traces de la galerie à piliers d'origine à l'étage. L'aile basse à l'angle semble être aussi d'origine C'est une ancienne propriété de la famille Devès vendue lors de la succession de 1902: à l'origine, il y avait 1 magasin et des cases au Rez-de-Chaussée, et 2 chambres à l'étage.

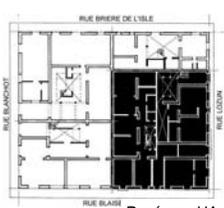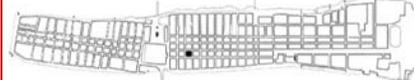					
<p>adresse Rue Seydou Norou Tall Rue Blaise Diagne</p> <p>ref. foncière TF326</p> <p>statut juridique Propriété privée</p>					



Code UA > Nb0303

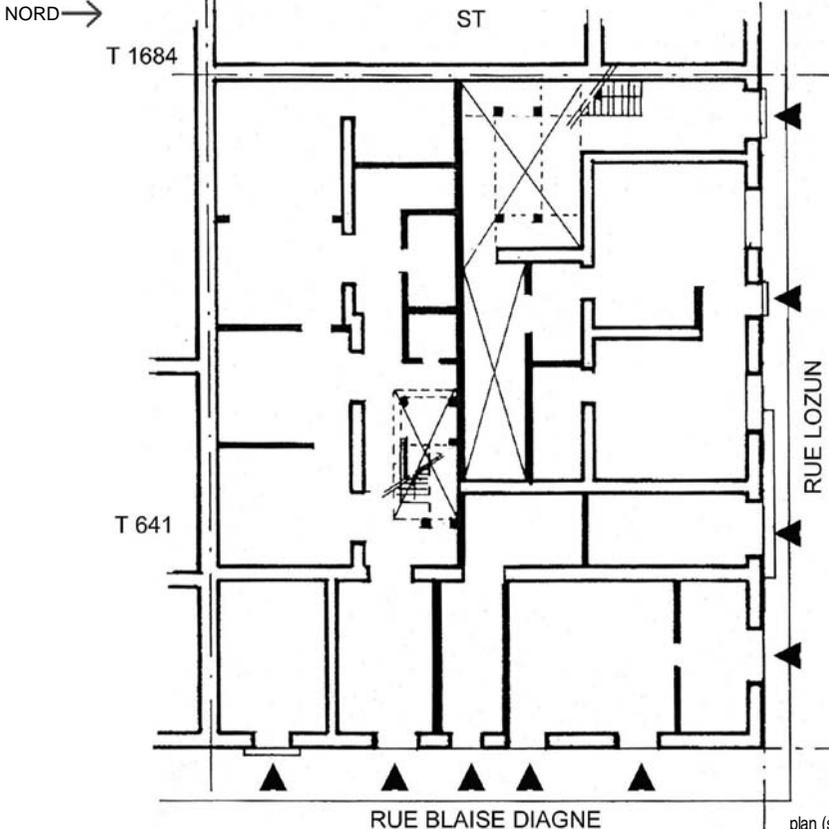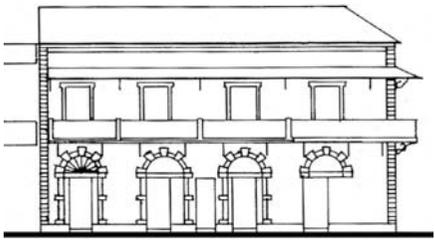	<p>NORD →</p>  <p>plan (s) sans échelle</p>
	
	


dénomination	Maison avec Commerce	
enquête	15/02/2002	
catégorie origine	Edifice Domestique	
catégorie actuelle	Edifice Domestique	
datation	entre 1856 et 1908	
évolution	Existant	
protection MH	En péril	
état	En péril	
intetêt architectural	Grand	
interêt urbain	Ensemble homogène	
typologie d'origine	Maison à Etage	en U
nb étages	R+1 ou env 7 m	
nb de constructions	en dur: 2	baraque: 0 précaire: 0
élévation	remaniée	baies encadrées
	chaîne d'angle	corniche
toit	Pente	
couverture	Tuile	
murs	Brique et agglo de ciment	
parement	Enduit au ciment	
balcon	Balcon style colonial XIXe siècle	
	Remanié	Filant
escalier	Extérieur	Maçonnerie
éléments	Cour	Porche

Murs très épais en rez-de-chaussée. Maison relevée par l'ARCAS en 2003: on peut voir que la maison a été repeinte. Oct 2004: évaluation concordante EAL-DRU: construction en péril.

La maison apparaît sur les cartes du début de siècle. L'aile dans le fond de la cour pourrait être un vestige d'une maison de 1829, on aperçoit un décroché qui pourrait appuyer cette hypothèse. La maison a abrité l'ancienne inspection médicale des écoles. En comparant les deux cartes anciennes, on remarque des changements: Sur la plus ancienne il n'y avait pas de balcon, il n'y avait pas les entourages de portes actuels à bossages mais une frise continue.

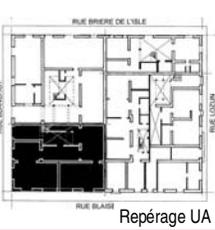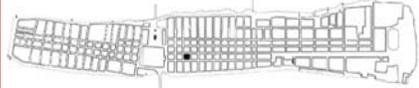					
vue ancienne					adresse Rue Blaise Diagne Rue Blanchot ref. foncière TF641 statut juridique Propriété privée

Code UA > Nb0304

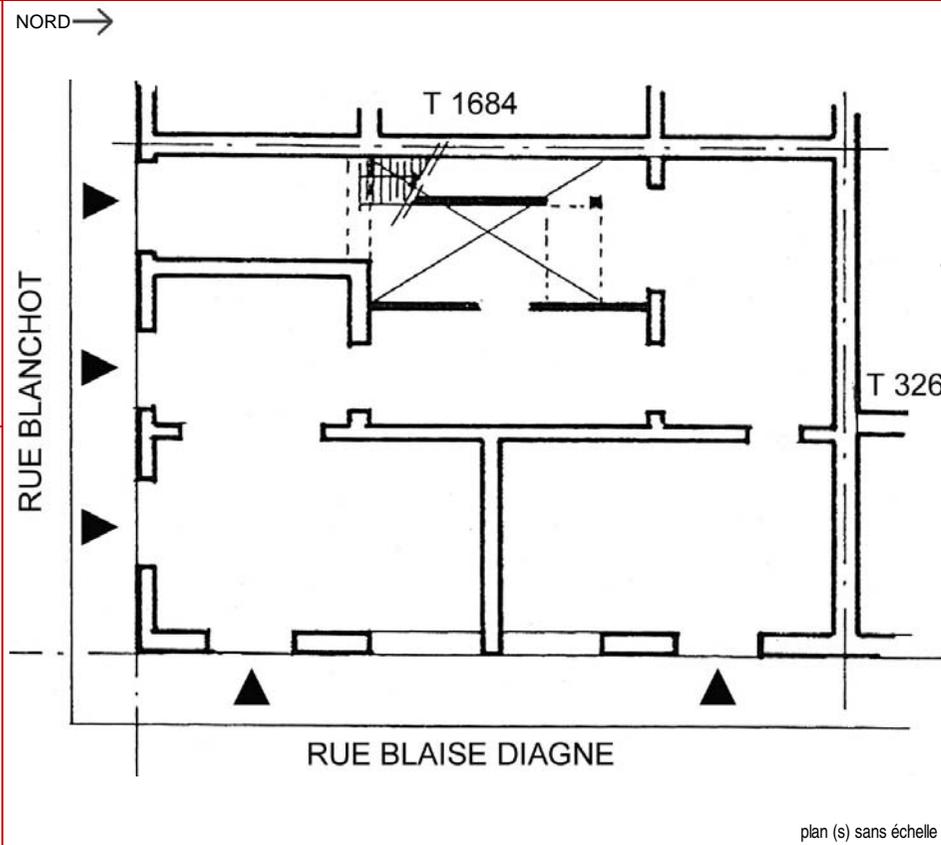

dénomination	Maison avec Commerce	
enquête	15/02/2002	
catégorie origine	Edifice Domestique	
catégorie actuelle	Edifice Domestique	
datation	entre 1908 et 1954	
évolution	Existant	
protection MH		
état	Moyen	
intérêt architectural	Moyen	
intérêt urbain	Ensemble homogène	
typologie d'origine	Maison à Etage	en U
nb étages	R+1 ou env 7 m	
nb de constructions	en dur: 1	baraque: 0 précaire: 0
élévation	remaniée	baies encadrées
toit	Terrasse	
couverture	Dalle béton	
murs	Brique	
parement	Enduit au ciment	
balcon	Balcon style colonial XXe siècle	
	Remanié	Filant
escalier	Extérieur	Maçonnerie
éléments	Cour	Porche




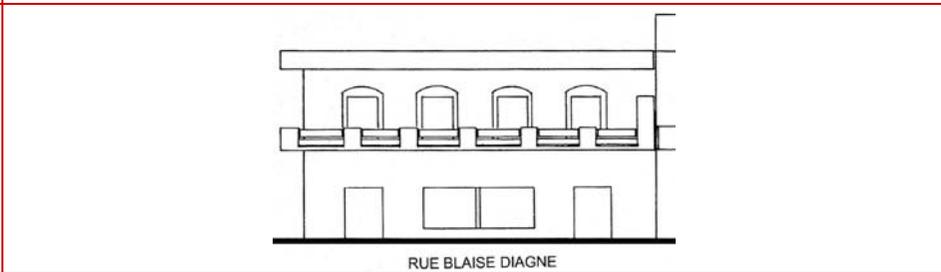


Figure sur les cartes postales anciennes. Ancienne propriété d'Elias Iliya, jusqu'en 1987. La façade a été complètement remaniée, les portes du rez-de-chaussée on été modifiées, la maison était couverte par un toit en pente en tuiles, le balcon en ferronnerie était interrompu à l'angle. Les portes du rez-de-chaussée étaient en plein cintre. Il y avait également une corniche. Sur la photo aérienne de l'IFAN la maison ne semble pas modifiée.



 <p>vue ancienne</p>			 <p>Repérage UA</p>		
<p>adresse Rue Seydou Norou Tall Rue Abdoulaye Seck Marie Parsine</p> <p>ref. foncière TNI</p> <p>statut juridique Propriété de l'Etat</p>					


Code UA >

Nb0401

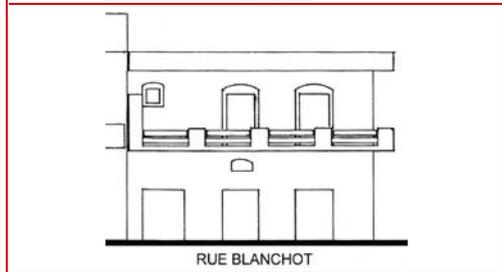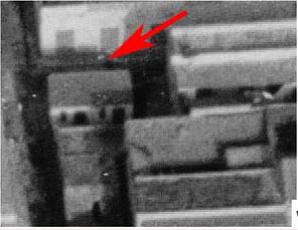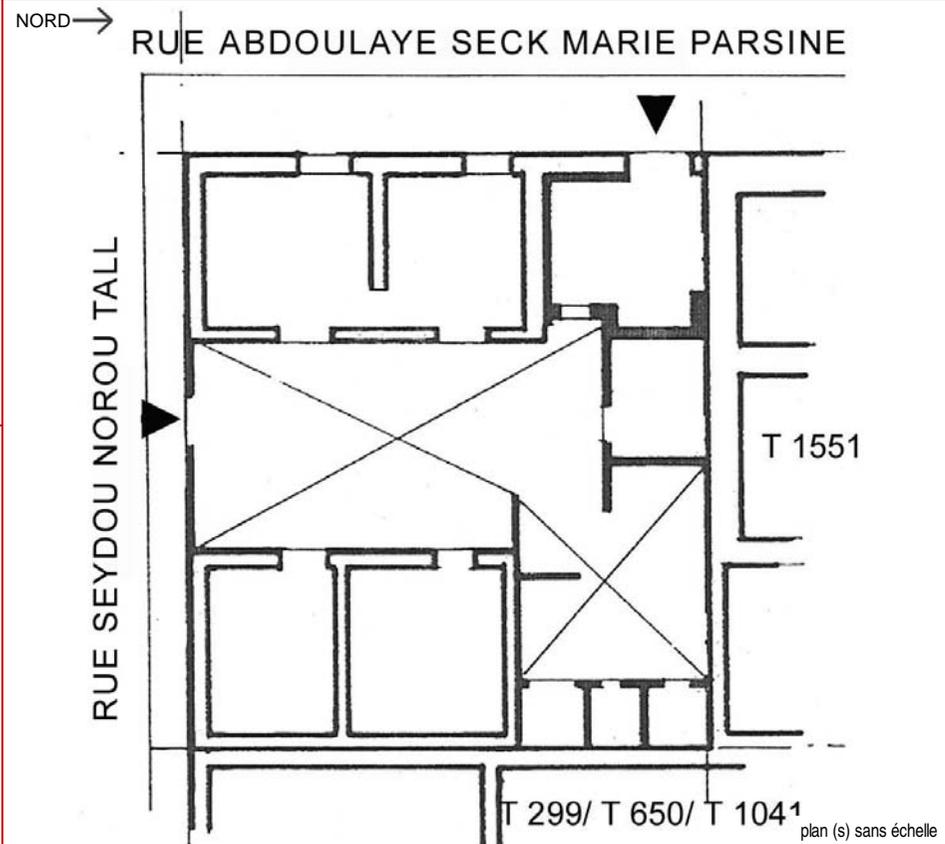


dénomination	Maison	
enquête	15/02/2002	
catégorie origine	Edifice Domestique	
catégorie actuelle	Edifice Domestique	
datation	entre 1856 et 1908	
évolution	Existant	
protection MH		
état	Moyen	
intetêt architectural	Aucun	
interêt urbain	Ensemble homogène	
typologie d'origine	Maison Basse	double I
nb étages	R ou inférieur à 4 m	
nb de constructions	en dur: 3	baraque: 0 précaire: 0
élévation	remaniée	
toit	Terrasse et pente	
couverture	Fibrociment et dalle béton	
murs	Brique et agglo de ciment	
parement	Enduit au ciment	
balcon	sans objet	sans objet
escalier	sans objet	sans objet
éléments	Cour	

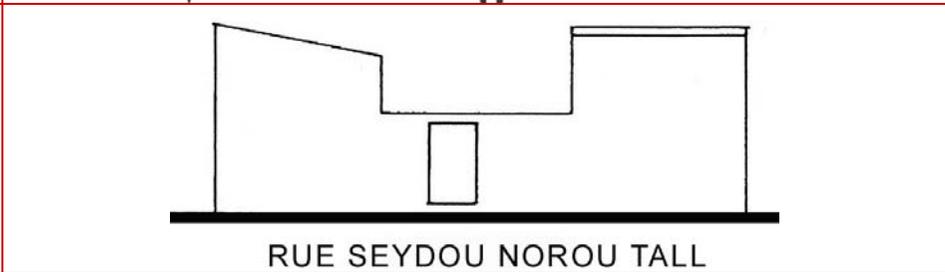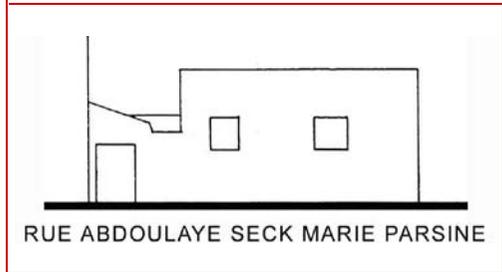

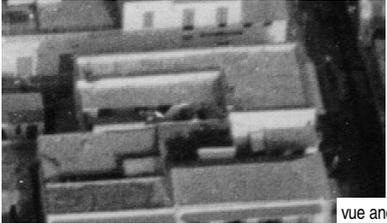				
vue ancienne			Repérage UA	
			adresse	Rue Abdoulaye Seck Marie Parsine Rue Potin
			ref. foncière	TF1551
			statut juridique	Propriété privée

Code UA >

Nb0402

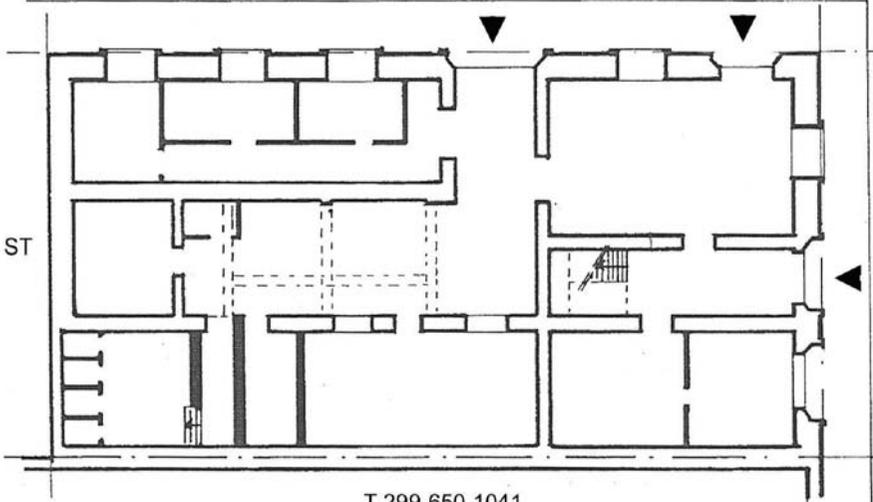	NORD →	 <p>plan (s) sans échelle</p>	dénomination	Maison avec Commerce	
vue la plus récente			enquête	15/02/2002	
			catégorie origine	Edifice Domestique	
			catégorie actuelle	Edifice Domestique	
			datation	entre 1829 et 1856	
			évolution	Existant	
			protection MH		
			état	Bon état	
			intetêt architectural	Moyen	
			interêt urbain	Ensemble homogène	
		typologie d'origine	Maison à Etage	en L	
		nb étages	R+1 ou env 7 m		
		nb de constructions	en dur: 1	baraque: 0	précaire: 0
		élévation	remaniée	baies encadrées corniche	
		toit	Terrasse		
		couverture	Dalle béton		
		murs	Brique		
		parement	Enduit au ciment		
		balcon	sans objet		
			sans objet	sans objet	
		escalier	Intérieur		
		éléments	non renseigné		

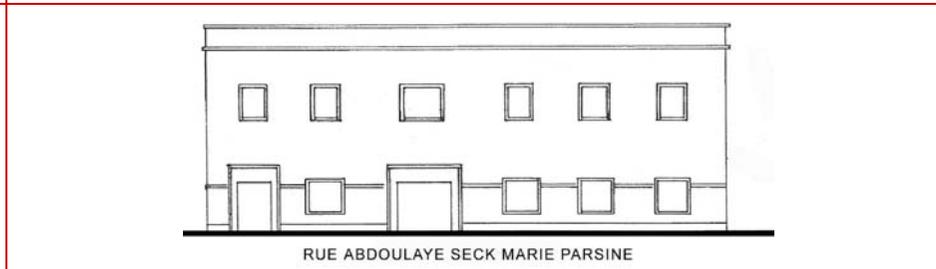
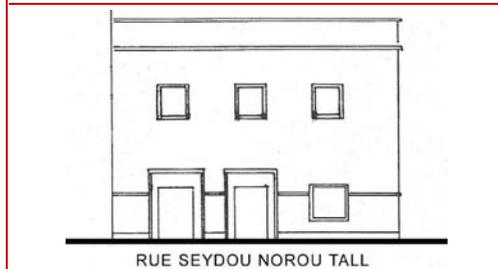
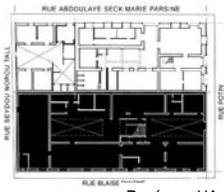
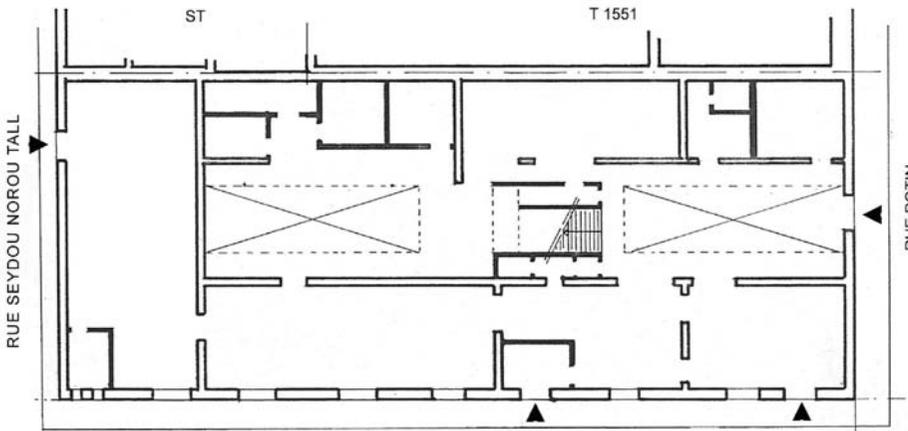


Figure sur la photo aérienne de l'IFAN de 1950, on y voit nettement la forme en L. Jusqu'en 1965, l'immeuble appartenait aux Etablissements J.A. Delmas et Cie. Peut être que certains murs très épais sont des vestiges d'une maison de 1829. L'ancienne cour a été remplie de constructions. Sur la vue ancienne la maison est couverte en argamasse, on y voit également l'ancien auvent sur la cour



					
vue ancienne				Repérage UA	
adresse		Rue Potin Rue Seydou Norou Tall			
ref. foncière		TF299; TF650; TF1041			
statut juridique		Propriété privée			

Code UA >


Nb0403

	<p>NORD →</p>  <p>RUE SEYDOU NOROU TALL</p> <p>RUE POTIN</p> <p>RUE BLAISE DIAGNE</p>
	
vue à la date de l'enquête	
	plan (s) sans échelle

dénomination	Hôtel de la Résidence	
enquête	15/02/2002	
catégorie origine	Edifice Commercial	
catégorie actuelle	Edifice Commercial	
datation	entre 1908 et 1954	50-54
évolution	Existant	
protection MH		
état	Bon état	
intetêt architectural	Aucun	
interêt urbain	Ensemble homogène	
typologie d'origine	sans objet	sans objet
nb étages	R+4 ou sup à 16m	
nb de constructions	en dur: 1	baraque: 0 précaire: 0
élévation	d'origine	baies encadrées
toit	Terrasse et pente	
couverture	Tuile et dalle béton	
murs	Agglo de ciment et (ou) BA	
parement	Enduit au ciment	
balcon	sans objet	sans objet
escalier	Intérieur	Maçonnerie
éléments	Cour	


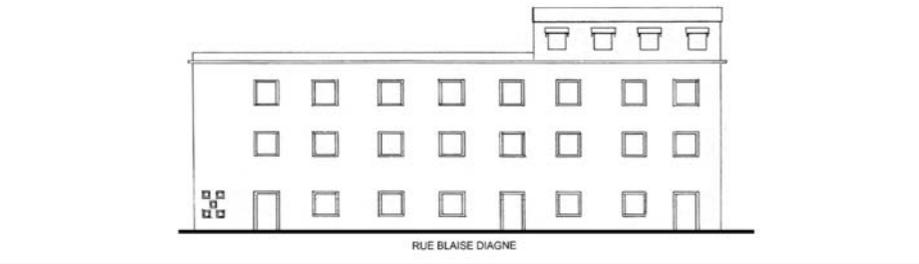
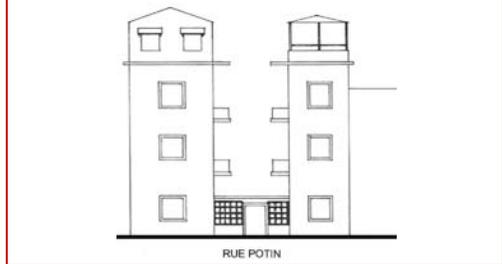


En 1944, le TF 1041 était une gendarmerie et le TF 299, une maison à étage (voir vue ancienne) . En 1954, le TF 1041 est occupé par la Société hôtelière Française en Afrique. L'hôtel n'existait pas sur la photo aérienne de l'IFAN, mais figure bien sur le plan de 1954

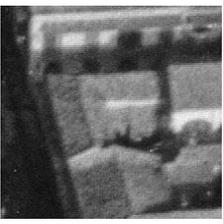 <p>vue ancienne</p>			 <p>Repérage UA</p>	<p>adresse Rue Abdoulaye Seck Marie Parsine Rue Potin</p> <p>ref. foncière TF1477</p> <p>statut juridique Propriété privée</p>	
---	---	--	--	--	--

Code UA >


Nb0501

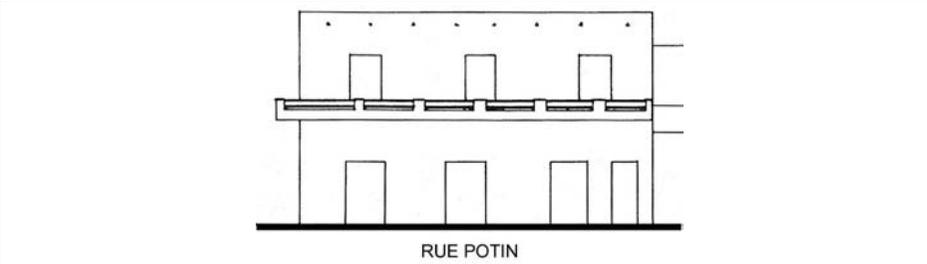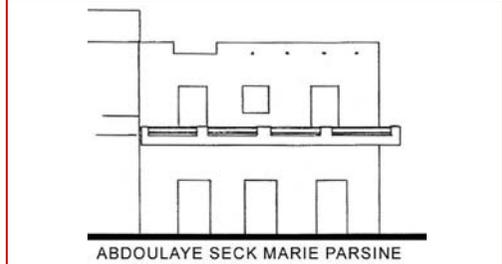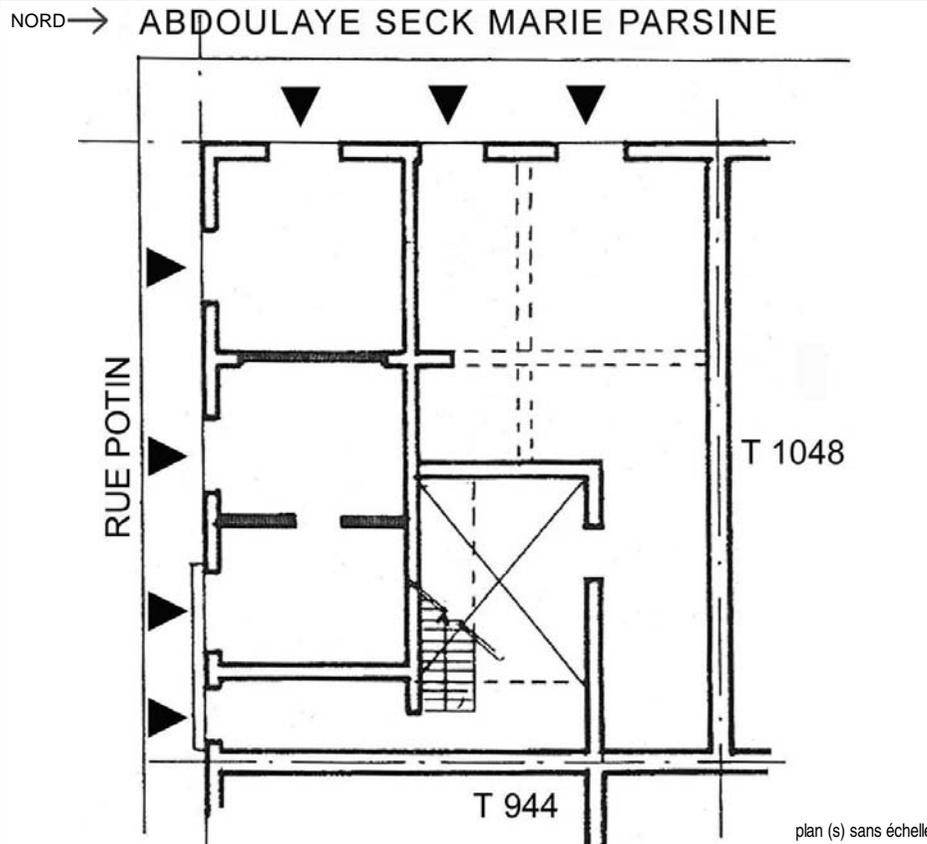


dénomination	Maison avec Commerce	
enquête	15/02/2002	
catégorie origine	Edifice Domestique	
catégorie actuelle	Edifice Domestique	
datation	entre 1856 et 1908	
évolution	Existant	
protection MH		
état	Mauvais état	
intetêt architectural	Moyen	
interêt urbain	Ensemble homogène	
typologie d'origine	Maison à Etage	en L
nb étages	R+1 ou env 7 m	
nb de constructions	en dur: 1	baraque: 0 précaire: 0
élévation	remaniée	corniche
toit	Terrasse	
couverture	Dalle béton	
murs	Brique	
parement	Enduit au ciment	
balcon	Balcon style colonial XXe siècle	
	Remanié	Filant
escalier	Extérieur	Maçonnerie
éléments	Cour	Porche

Forte présence d'humidité dans les murs.



Sur la vue ancienne aérienne la maison apparaît comme un L elle était couverte d'un toit en pente et possédait un balcon en bois à auvent.

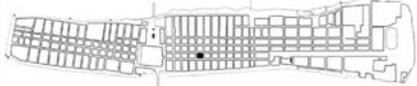					UA Fiche détaillée	
vue ancienne				Repérage UA	adresse Rue Paul Holle Rue Abdoulaye Seck Marie Parsine ref. foncière TF1048 statut juridique Propriété privée	

Code UA > Nb0502

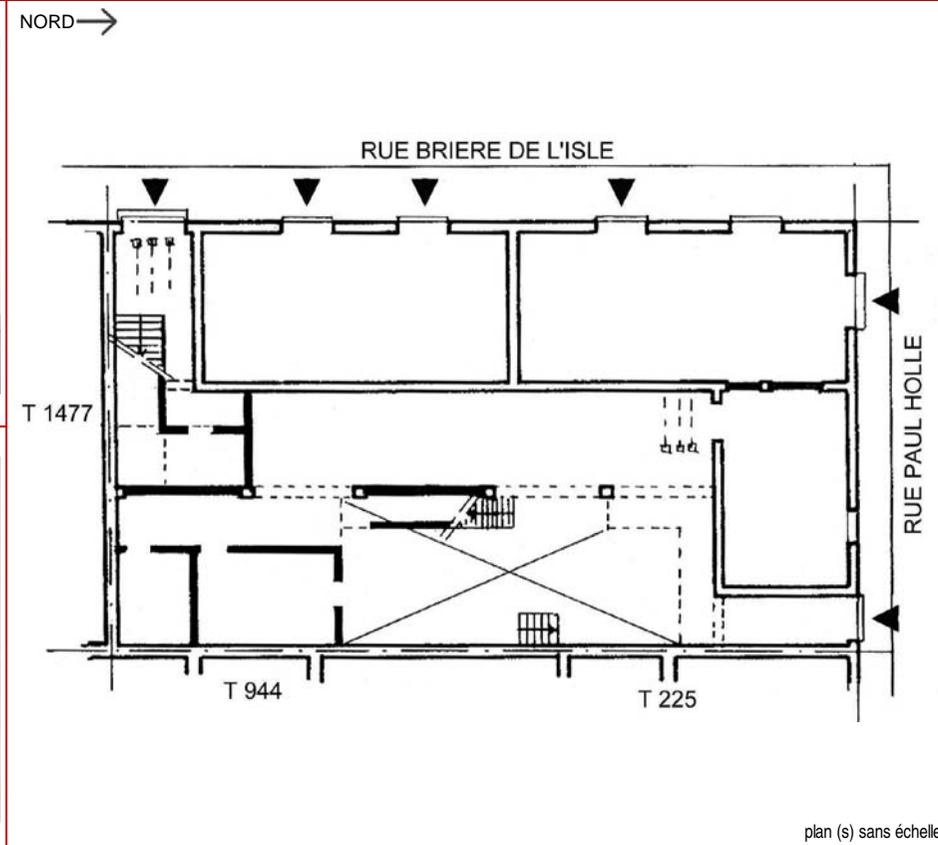


dénomination	Maison avec Commerce	
enquête	15/02/2002	
catégorie origine	Edifice Domestique	
catégorie actuelle	Edifice Domestique	
datation	entre 1856 et 1908	
évolution	Existant	
protection MH		
état	Moyen	
intetêt architectural	Grand	
interêt urbain	Ensemble homogène	
typologie d'origine	Maison à Etage	en I
nb étages	R+1 ou env 7 m	
nb de constructions	en dur: 2 baraque: 0 précaire: 0	
élévation	remaniée	baies encadrées
	chaîne d'angle	
toit	Terrasse et pente	
couverture	Tuile et dalle béton	
murs	Brique et agglo de ciment	
parement	Enduit au ciment	
balcon	Balcon style colonial XIXe siècle	
	d'Origine	Filant
escalier	Extérieur	Maçonnerie
éléments	Cour	Galerie
		Porche

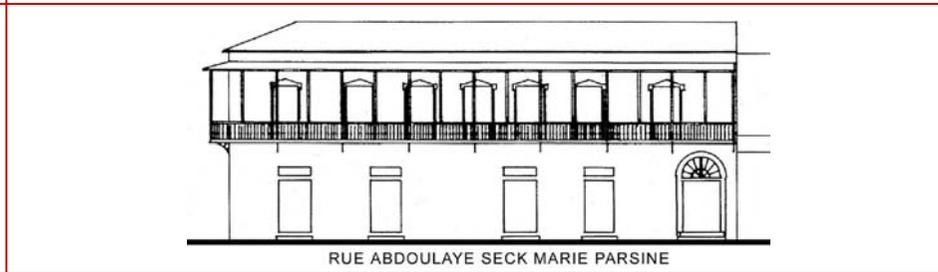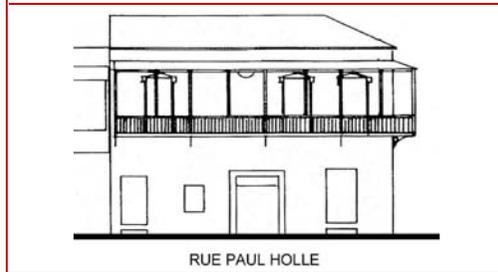


Galerie à arcades au rez-de-chaussée et à l'étage. Il y a également une petite galerie en Bois sur le retournement

La forme de la maison est en L mais la forme d'origine serait plutôt un I à galerie. Les encadrements de baies ne sont probablement pas d'origine, car ils semblent dater de la première moitié du XX e , alors que les galeries à arcades ont l'air plus anciennes. Sur la vue ancienne la maison (s'il s'agit toujours de la même) ne possédait pas de balcon


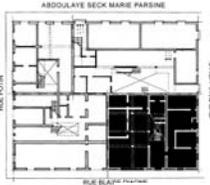
					
vue ancienne			Repérage UA	adresse Rue Blaise Diagne Rue Paul Holle ref. foncière TF225 statut juridique Propriété privée	

Code UA >

Nb0503

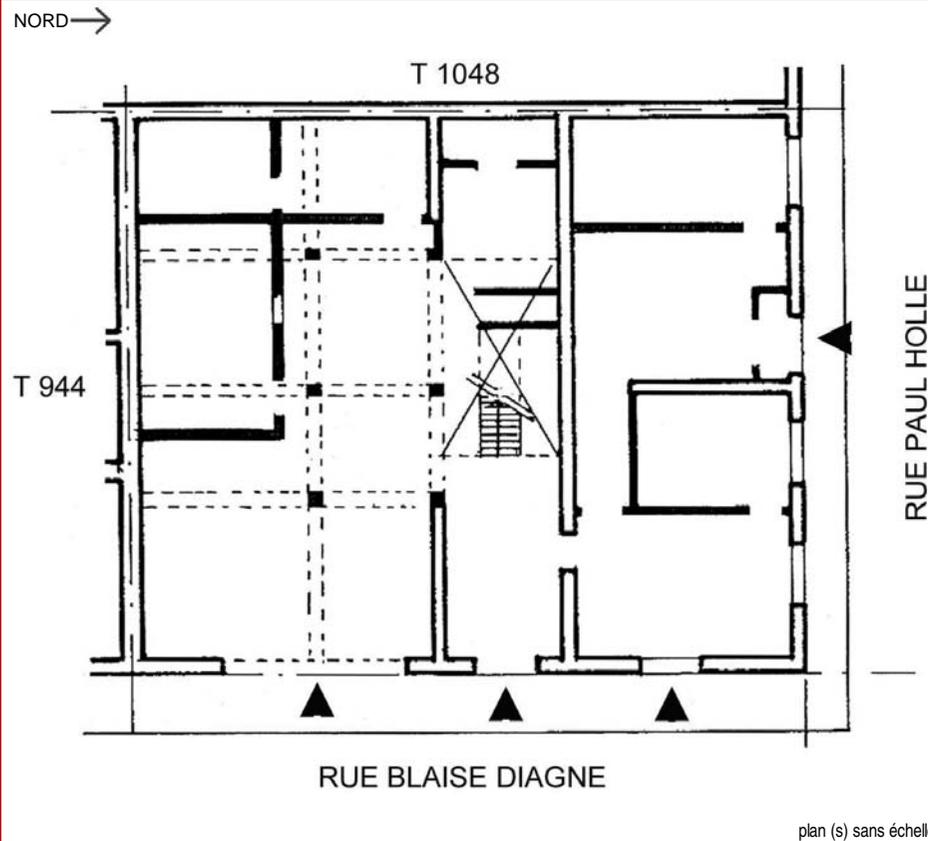


dénomination	Maison	
enquête	15/02/2002	
catégorie origine	Edifice Domestique	
catégorie actuelle	Edifice Domestique	
datation	entre 1856 et 1908	
évolution	Existant	
protection MH		
état	Bon état	
intérêt architectural	Moyen	
intérêt urbain	Ensemble homogène	
typologie d'origine	Maison à Etage	sans objet
nb étages	R+1 ou env 7 m	
nb de constructions	en dur: 1	baraque: 0 précaire: 0
élévation	remaniée	baies encadrées
toit	Terrasse	
couverture	Dalle béton	
murs	Brique et agglo de ciment	
parement	Enduit au ciment	
balcon	Balcon style colonial XXe siècle	Ajouté Filant
escalier	Extérieur	Maçonnerie
éléments	Cour	

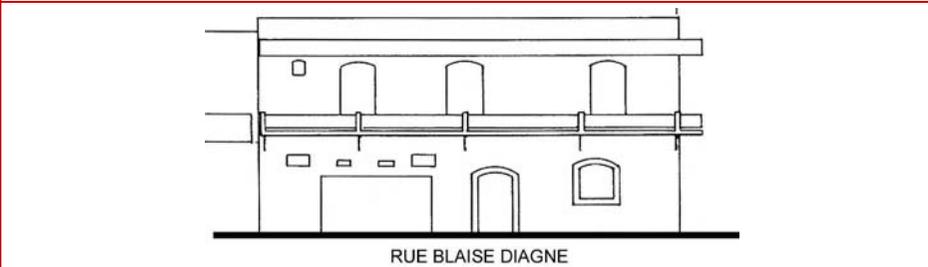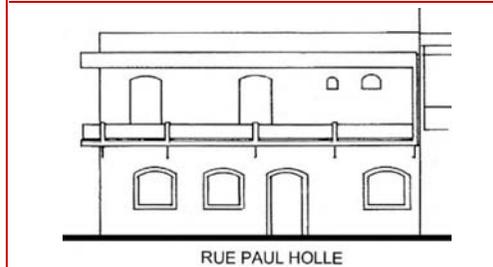


La maison a été tellement modifiée qu'on ne retrouve plus la typologie d'origine.



L'immeuble a appartenu à Devès et Chaumet jusqu'en 1951, c'était une maison avec commerce. Sur la vue ancienne, on voit une maison avec un étage sur la partie Sud, tandis que la partie à l'angle est en rez-de-chaussée. Le 1 à rez-de-chaussée sur la rue Paul Holle date peut-être de la première moitié du XIXe siècle car une construction similaire est visible sur le plan de 1829. Sur la photo de l'IFAN les deux bâtiments sont couverts d'un toit à une pente couverte en tuile

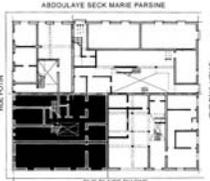				
vue ancienne			Repérage UA	
		adresse		Rue Blaise Diagne Rue Potin
		ref. foncière		TF944
		statut juridique		Propriété privée

Code UA > Nb0504

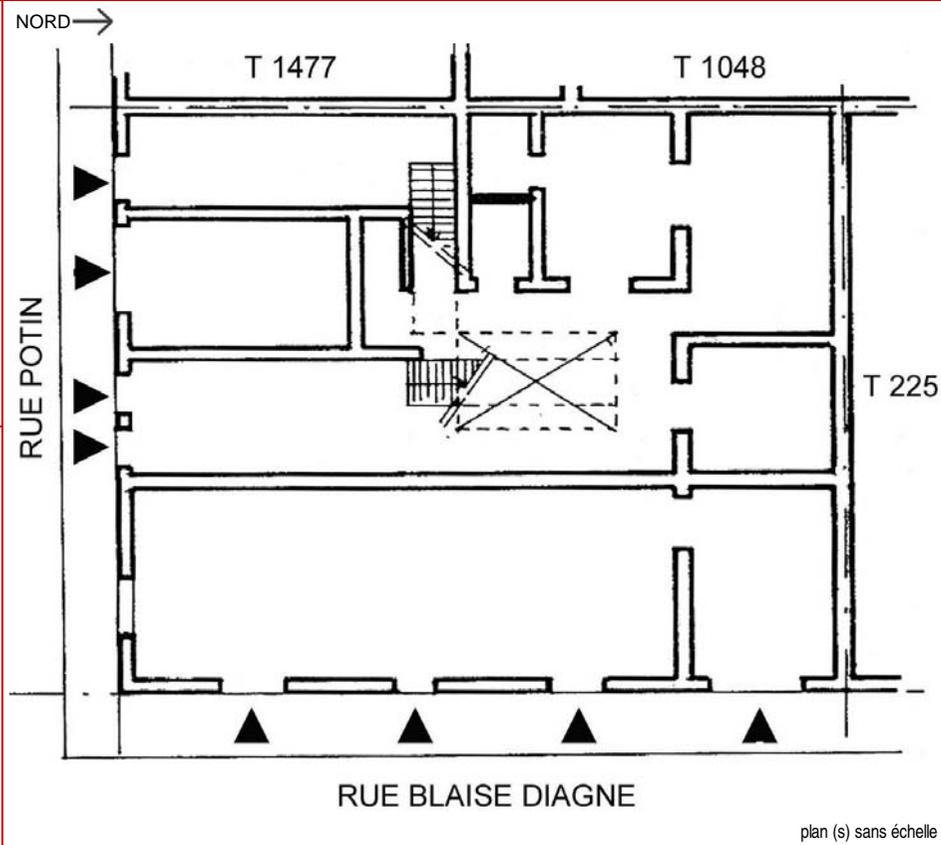


dénomination	Auberge de la Vallée	
enquête	15/02/2002	
catégorie origine	Edifice Domestique	
catégorie actuelle	Edifice Commercial	
datation	entre 1856 et 1908	
évolution	Existant	
protection MH		
état	Moyen	
intérêt architectural	Moyen	
intérêt urbain	Ensemble homogène	
typologie d'origine	Maison à Etage	en L
nb étages	R+1 ou env 7 m	
nb de constructions	en dur: 1	baraque: 0 précaire: 0
élévation	remaniée	
toit	Terrasse	
couverture	Dalle béton	
murs	Brique et agglo de ciment	
parement	Enduit au ciment	
balcon	Balcon style colonial XXe siècle	
	Remanié	Filant
escalier	Extérieur	Maçonnerie
éléments	Cour	Porche

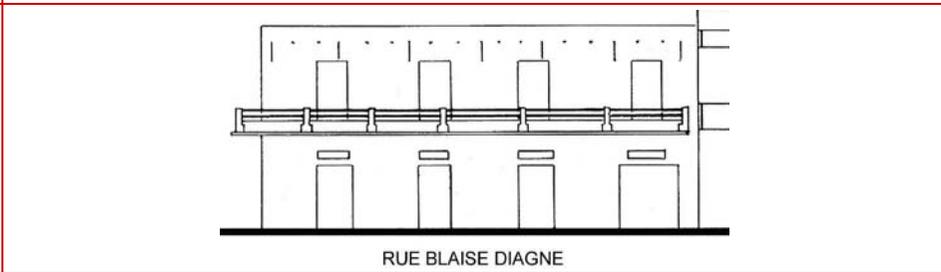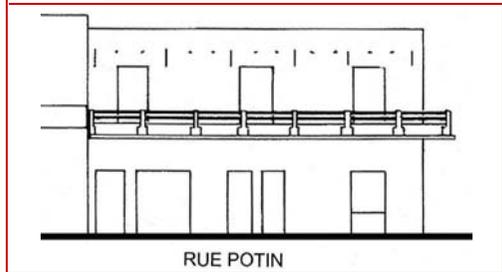

Des traces de l'auvent de l'ancien balcon sont visibles

Sur la vue ancienne on voit la maison couverte en tuile, il s'agissait plutôt d'un L semble-t-il, lorsque le toit a été refait les bâtiments ont été uniformisés et la forme générale est désormais un U. Sur le plan de 1829, on voit une construction en I sur la rue, qui correspond au corps principal de la maison actuelle (à vérifier)

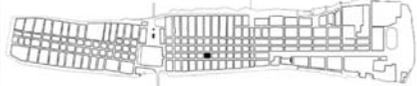					
vue ancienne				Repérage UA	
				adresse	Rue Abdoulaye Seck Marie Parsine Rue Paul Holle
				ref. foncière	TF706
				statut juridique	Propriété privée


Code UA >

Nb0601



NORD →



Rue Abdoulaye Seck Marie Persine

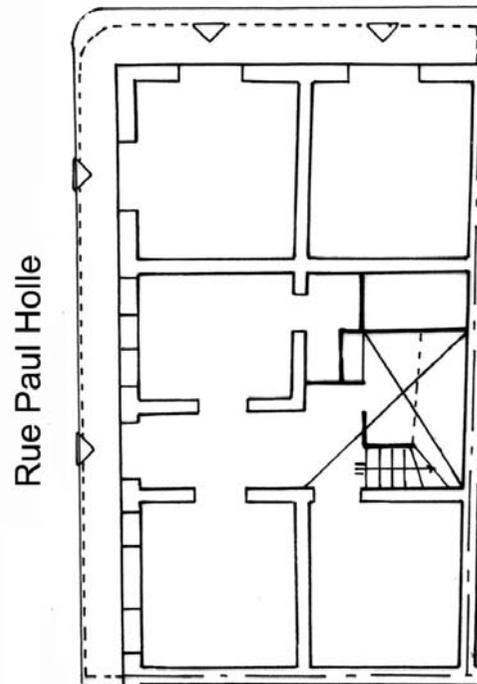


plan (s) sans échelle




dénomination	Maison avec Commerce	
enquête	15/12/2002	
catégorie origine	Edifice Domestique	
catégorie actuelle	Edifice Domestique	
datation	entre 1908 et 1954	
évolution	Existant	
protection MH		
état	Bon état	
intetêt architectural	Grand	
interêt urbain	Ensemble homogène	
typologie d'origine	Maison à Etage	en L
nb étages	R+1 ou env 7 m	
nb de constructions	en dur: 1	baraque: 0 précaire: 0
élévation	remaniée	baies encadrées
	chaîne d'angle	corniche
toit	Terrasse	
couverture	Dalle béton	
murs	Brique	
parement	Enduit au ciment	
balcon	Balcon style colonial XXe siècle	
	Remanié	Filant
escalier	Extérieur	Maçonnerie
éléments	Cour	Porche

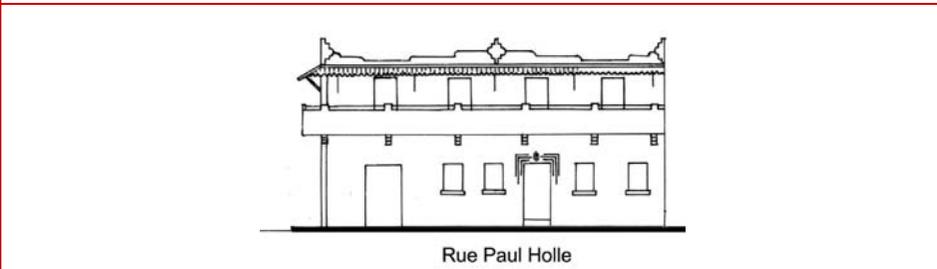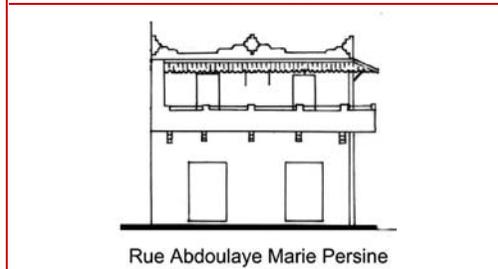


Sur la photo aérienne de l'IFAN, la maison était couverte d'un toit en tuile, elle avait la forme d'un L. La corniche est donc postérieure à 1950. D'après la vue ancienne, la maison possédait un balcon en bois sur la rue Seck. (mais est-ce la même maison?)

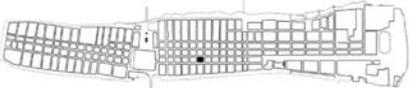 <p>vue ancienne</p>				 <p>Repérage UA</p>		
<p>adresse</p>		<p>Rue Abdoulaye Seck Marie Parsine</p>				
<p>ref. foncière</p>		<p>TF1769</p>				
<p>statut juridique</p>		<p>Propriété privée</p>				

Code UA > Nb0602

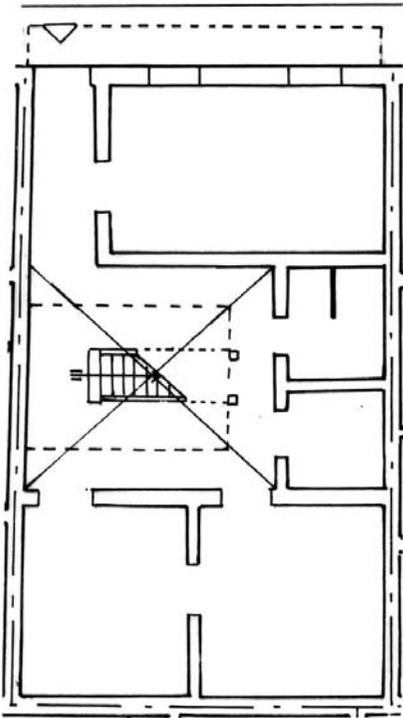
<p>vue la plus récente</p>	<p>NORD →</p> <p>Rue Abdoulaye Seck Marie Persine</p>  <p>plan (s) sans échelle</p>	<p>dénomination Maison</p> <p>enquête 15/02/2002</p> <p>catégorie origine Edifice Domestique</p> <p>catégorie actuelle Edifice Domestique</p> <p>datation entre 1856 et 1908</p> <p>évolution Existant</p> <p>protection MH</p> <p>état Moyen</p>
 <p>vue à la date de l'enquête</p>		<p>intetêt architectural Moyen</p> <p>interêt urbain Ensemble homogène</p> <p>typologie d'origine Maison à Etage en U</p>
		<p>nb étages R+1 ou env 7 m</p> <p>nb de constructions en dur: 1 baraque: 0 précaire: 0</p>
		<p>élévation remaniée</p>
		<p>toit Pente</p> <p>couverture Fibrociment</p>
		<p>murs Brique</p> <p>parement Enduit au ciment</p>
		<p>balcon Balcon style colonial XXe siècle</p> <p>Remanié Filant</p>
		<p>escalier Extérieur Maçonnerie</p> <p>éléments Cour Porche</p>

	 <p>Rue Abdoulaye Marie Persine</p>	<p>La maison est visible sur la photo aérienne de l'IFAN, elle forme un U et la distribution intérieure se faisait pas une galerie en bois</p>
--	---	--

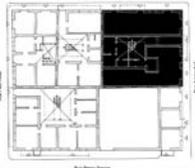					
<p>vue ancienne</p>					<p>adresse Rue Aynina Fall Rue Abdoulaye Seck Marie Parsine</p> <p>ref. foncière TF749</p> <p>statut juridique Propriété privée</p>

Code UA >

Nb0603

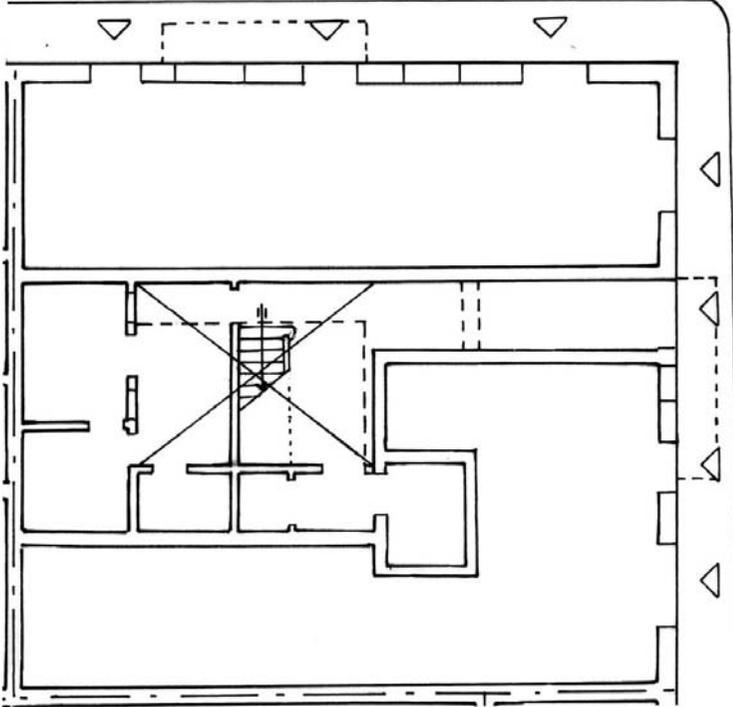	<p>NORD →</p> <p>Rue Abdoulaye Seck Marie Parsine</p>  <p>Rue Aynina Fall</p> <p>plan (s) sans échelle</p>
	
<p>vue la plus récente</p> <p>vue à la date de l'enquête</p>	

dénomination	Maison avec Commerce	
enquête	15/12/2002	
catégorie origine	Edifice Domestique	
catégorie actuelle	Edifice Domestique	
datation	avant 1829	
évolution	Existant	
protection MH		
état	Moyen	
intetêt architectural	Grand	
interêt urbain	Ensemble homogène	
typologie d'origine	Maison à Etage	en I
nb étages	R+1 ou env 7 m	
nb de constructions	en dur: 1	baraque: 0 précaire: 0
élévation	remaniée	baies encadrées
toit	Terrasse	
couverture	Argamasse	
murs	Brique	
parement	Enduit au ciment	
balcon	Balcon style colonial XIXe siècle	
	d'Origine	Isolé
escalier	Extérieur	Maçonnerie
éléments	Cour	Galerie
		Porche

Maison relevée par l'ARCAS en 2003.


Il y avait une maison en I en 1829. Il semble qu'elle possède une galerie, qui devrait correspondre à la baies arrondi sur la rue Seck. Le balcon a été rajouté si la maison date bien de 1829.





					
vue ancienne				Repérage UA	
				adresse	Rue Blaise Diagne Rue Aynina Fall
				ref. foncière	TNI
				statut juridique	Propriété de l'Etat

Code UA >


Nb0604

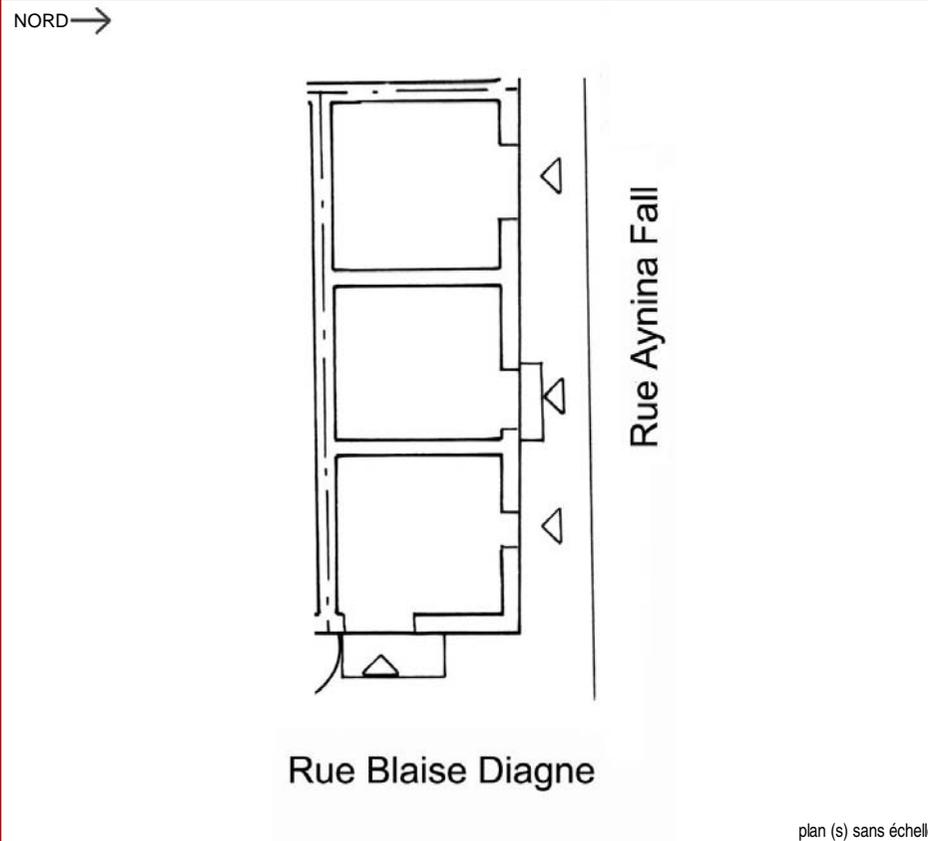


dénomination	Maison avec Commerce	
enquête	15/12/2002	
catégorie origine	Edifice Commercial	
catégorie actuelle	Edifice Commercial	
datation	entre 1976 et 2000	
évolution	En Chantier	
protection MH		
état	Moyen	
intetêt architectural	Aucun	
interêt urbain	Ensemble homogène	
typologie d'origine	sans objet	sans objet
nb étages	R ou inférieur à 4 m	
nb de constructions	en dur: 1	baraque: 0 précaire: 0
élévation	d'origine	
toit	Pente	
couverture	Fibrociment	
murs	Agglo de ciment et (ou) BA	
parement	Enduit au ciment	
balcon	sans objet	sans objet
	sans objet	sans objet
escalier	sans objet	sans objet
éléments		

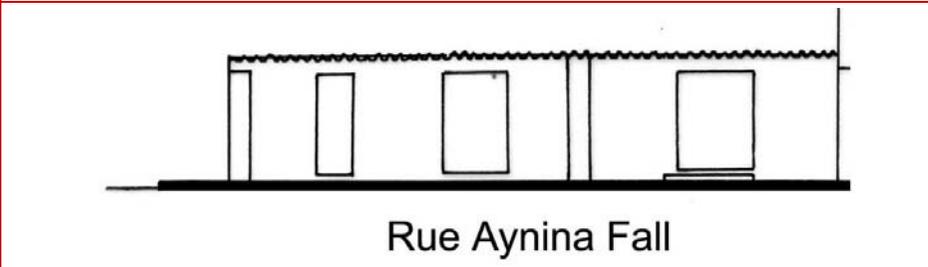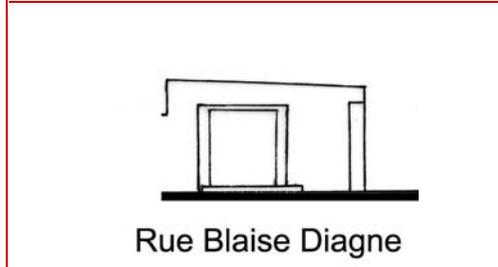


En décembre 2003, la maison est détruite et est remplacée par une nouvelle construction à R+1 qui englobe l'UA Nb0604 et Nb0605. (voir vue la plus récente).

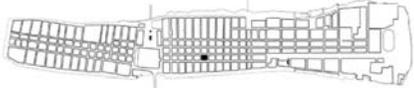				
vue ancienne		Repérage UA		
adresse	Rue Blaise Diagne			
ref. foncière	TNI			
statut juridique	Propriété de l'Etat			


Code UA > **Nb0605**

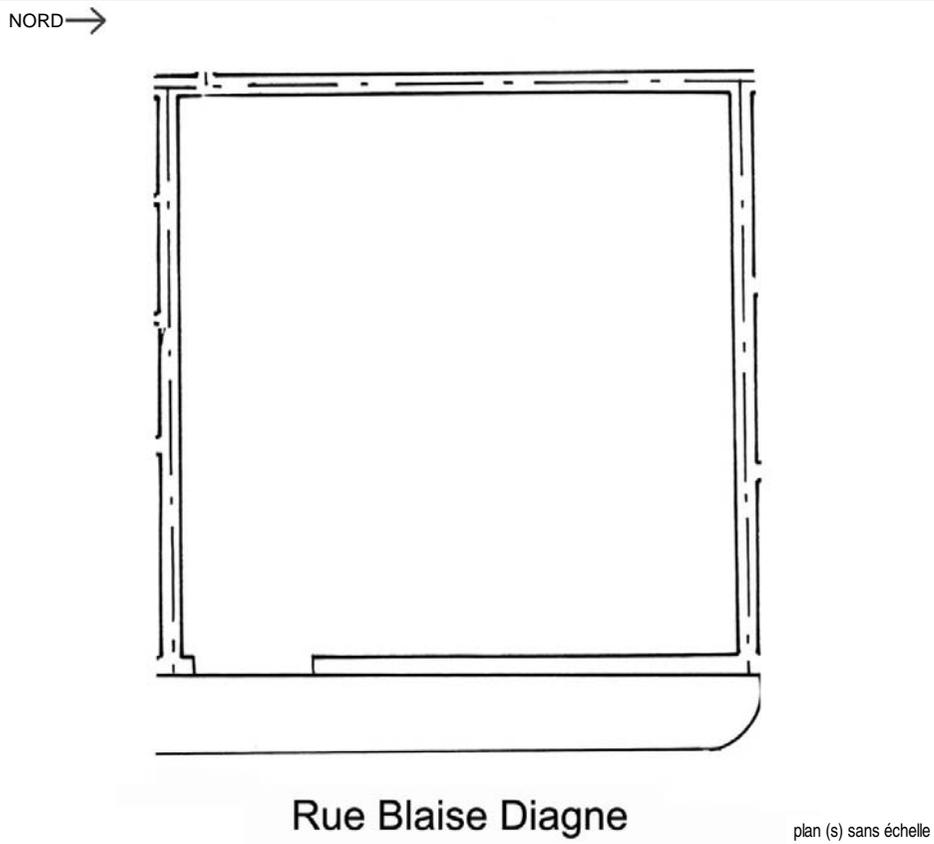

dénomination	Terrain vide clôturé	
enquête	15/12/2002	
catégorie origine	Edifice Domestique	
catégorie actuelle	sans objet	
datation	sans objet	
évolution	Terrain vide	
protection MH		
état	sans objet	
intêt architectural	sans objet	
interêt urbain	Ensemble homogène	
typologie d'origine	sans objet	sans objet
nb étages	sans objet	
nb de constructions	en dur: 0	baraque: 0 précaire: 0
élévation	sans objet	
toit	sans objet	
couverture	sans objet	
murs	sans objet	
parement	sans objet	
balcon	sans objet	sans objet
escalier	sans objet	sans objet
éléments		

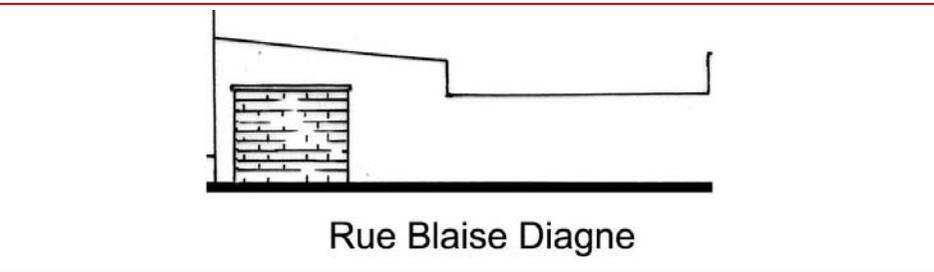


Clôture sur tout le périmètre, constituée partiellement des anciens murs de l'habitation détruite. En décembre 2003, le terrain vide est remplacé par une nouvelle construction à R+1 qui englobe l'UA

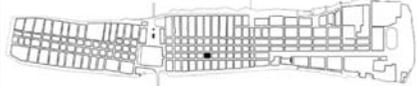					UA Fiche détaillée	
vue ancienne				Repérage UA	adresse Rue Paul Holle Rue Blaise Diagne	
					ref. foncière TF947	
					statut juridique Propriété privée	

Code UA >

Nb0606

NORD →

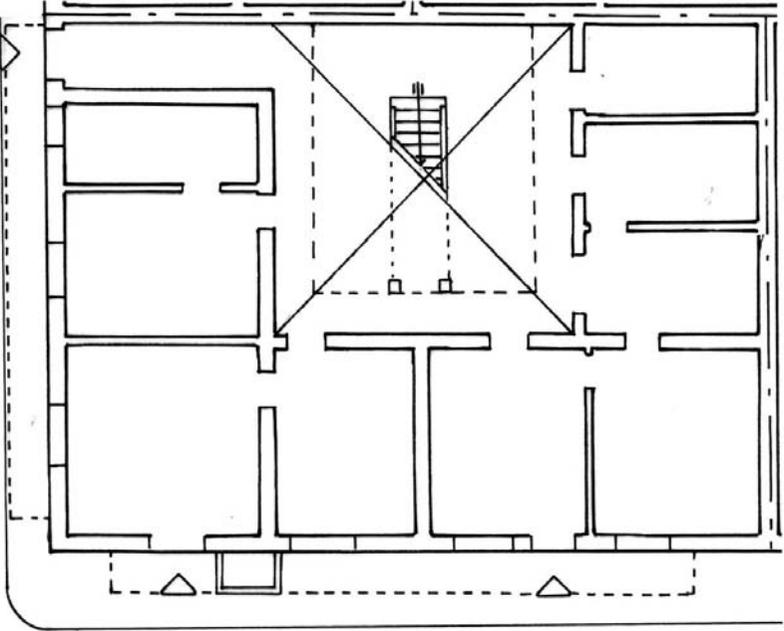

Rue Paul Holle

Rue Blaise Diagne



plan (s) sans échelle



vue la plus récente





vue à la date de l'enquête

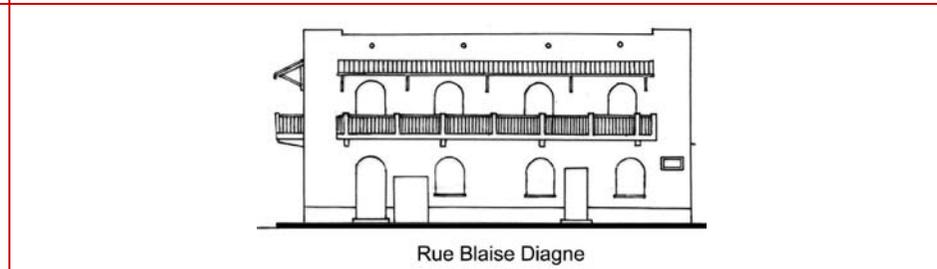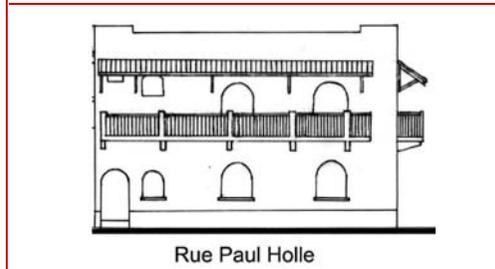

dénomination	Siege d'une ONG	
enquête	15/12/2002	
catégorie origine	Edifice Domestique	
catégorie actuelle	Edifice Administratif	
datation	entre 1856 et 1908	
évolution	Existant	
protection MH		
état	Bon état	
intetêt architectural	Moyen	
interêt urbain	Ensemble homogène	
typologie d'origine	Maison à Etage	en U
nb étages	R+1 ou env 7 m	
nb de constructions	en dur: 1	baraque: 0 précaire: 0
élévation	remaniée	
toit	Terrasse	
couverture	Dalle béton	
murs	Brique et agglo de ciment	
parement	Enduit au ciment	
balcon	Balcon style colonial XXe siècle	Remanié Interrompu à l'an
escalier	Extérieur	Maçonnerie
éléments	Cour	Porche

La maison est visible sur la vue ancienne. Il s'agissait d'une maison avec commerce qui possédait des encadrements de baies, une chaîne d'angle et un balcon en bois filant sur les deux façades. Elle avait un toit en tuile sur la photo aérienne de l'IFAN. L'aile en retour sur la cour possédait un toit terrasse

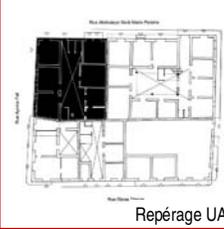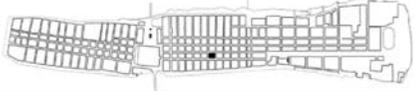
				
vue ancienne			Repérage UA	
adresse	Rue Aynina Fall Rue Abdoulaye Seck Marie Parsine			
ref. foncière	TNI			
statut juridique	Propriété de l'Etat			

Code UA > Nb0701



Rue Abdoulaye Seck Marie Parsine

NORD →


Rue Aynina Fall

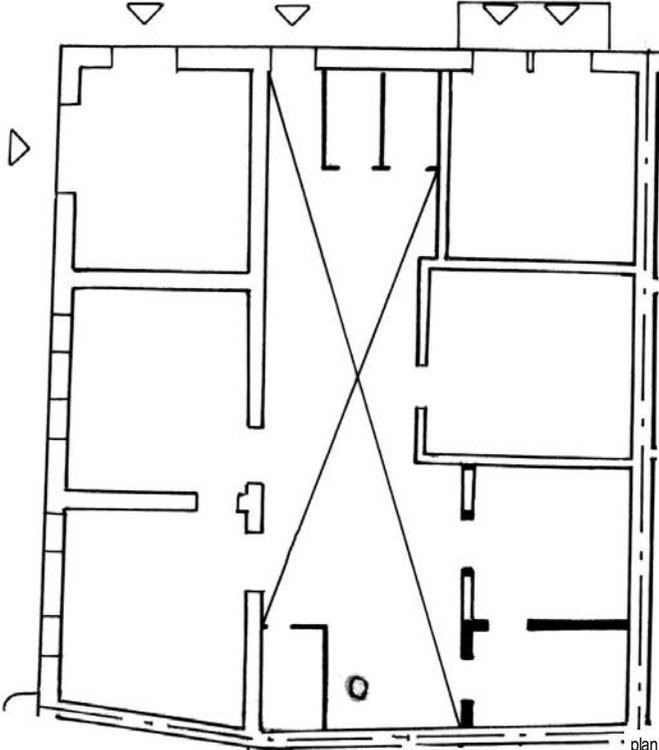

* plan (s) sans échelle

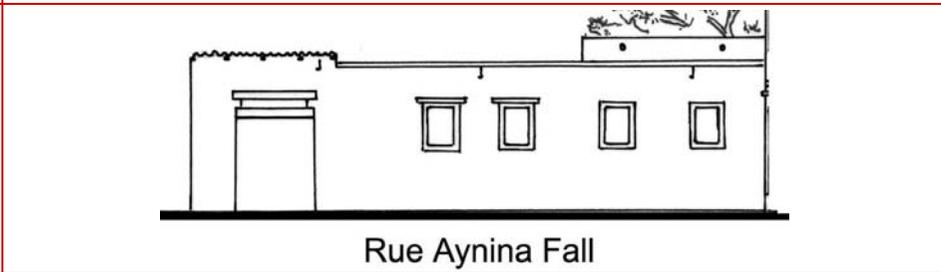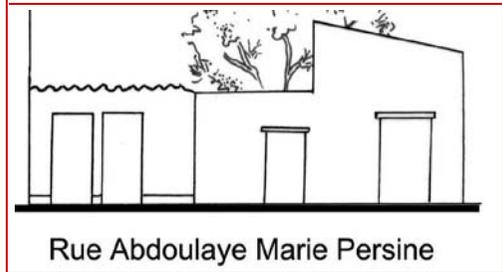

dénomination	Maison avec Commerce		
enquête	15/12/2002		
catégorie origine	Edifice Domestique		
catégorie actuelle	Edifice Domestique		
datation	entre 1856 et 1908		
évolution	Existant		
protection MH			
état	Moyen		
intetêt architectural	Aucun		
interêt urbain	Ensemble hétérogène		
typologie d'origine	Maison Basse	double I	
nb étages	R ou inférieur à 4 m		
nb de constructions	en dur: 2	baraque: 0	précaire: 1
élévation	remaniée	baies encadrées	
toit	Terrasse et pente		
couverture	Fibrociment et dalle béton		
murs	Brique et agglo de ciment		
parement	Enduit au ciment		
balcon	sans objet	sans objet	
escalier	sans objet	sans objet	
éléments	Cour		
Présence d'humidité dans les murs.			
Les constructions apparaissent sur la vue ancienne, on y remarque la présence d'une baraque en bois sur l'aile nord du Nb0701. Sur les photos lors du relevé, les traces de cette même baraque sont très facilement repérables. A l'origine, la maison était couverte an argamasse			

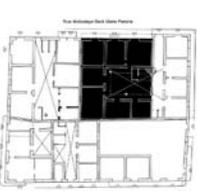				
vue ancienne		Repérage UA		
adresse		Rue Abdoulaye Seck Marie Parsine		
ref. foncière		TF1653		
statut juridique		Propriété privée		

Code UA >


Nb0702



vue la plus récente

NORD →

Rue Abdoulaye Seck Marie Parsine

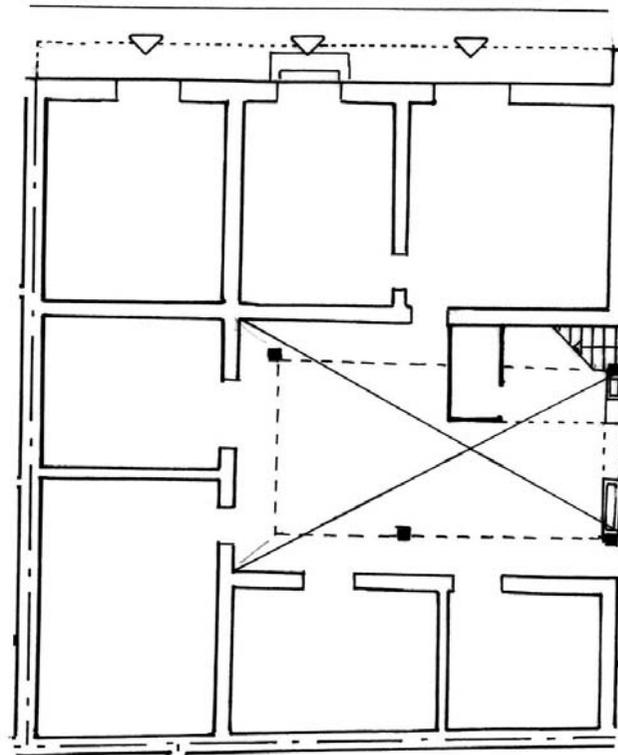


plan (s) sans échelle




vue à la date de l'enquête

dénomination	Maison avec Commerce	
enquête	15/12/2002	
catégorie origine	Edifice Domestique	
catégorie actuelle	Edifice Domestique	
datation	entre 1856 et 1908	
évolution	Existant	
protection MH		
état	Moyen	
intetêt architectural	Grand	
interêt urbain	Ensemble hétérogène	
typologie d'origine	Maison à Etage	en L
nb étages	R+1 ou env 7 m	
nb de constructions	en dur: 1	baraque: 0 précaire: 0
élévation	remaniée	baies encadrées
	chaîne d'angle	corniche
toit	Pente	
couverture	Tuile	
murs	Brique	
parement	Enduit au ciment	
balcon	Balcon style colonial XXe siècle	
	Remanié	Filant
escalier	Extérieur	Maçonnerie
éléments	Cour	

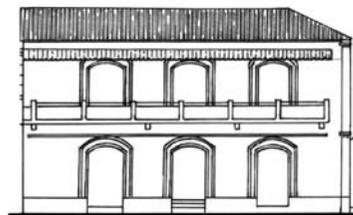

Rue Abdoulaye Marie Parsine

D'après la vue ancienne, la maison possédait un balcon en bois filant avec des corbeaux en ferronnerie. La distribution intérieure se faisait par une galerie en bois. En 1969, l'immeuble appartenait à l'état du Sénégal.

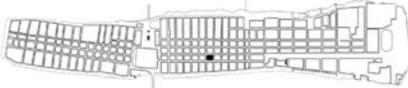					
vue ancienne				Repérage UA	
adresse	Rue Abdoulaye Seck Marie Parsine Rue Boufflers				
ref. foncière	TF1853				
statut juridique	Propriété privée				

Code UA >


Nb0703



vue la plus récente

NORD →

Rue Abdoulaye Seck


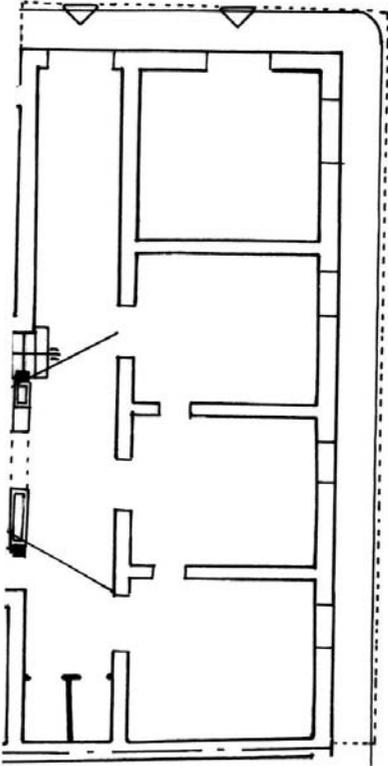


Rue Boufflers



plan (s) sans échelle



dénomination	Maison avec Commerce	
enquête	15/12/2002	
catégorie origine	Edifice Domestique	
catégorie actuelle	Edifice Domestique	
datation	avant 1829	
évolution	Existant	
protection MH		
état	Mauvais état	
intetêt architectural	Grand	
interêt urbain	Ensemble hétérogène	
typologie d'origine	Maison à Etage	en I
nb étages	R+1 ou env 7 m	
nb de constructions	en dur: 1	baraque: 0 précaire: 0
élévation	remaniée	baies encadrées
	chaîne d'angle	
toit	Pente	
couverture	Tuile	
murs	Brique	
parement	Enduit au ciment	
balcon	Balcon style colonial XXe siècle	
	Ajouté	Filant
escalier	Extérieur	Maçonnerie
éléments	Cour	Galerie

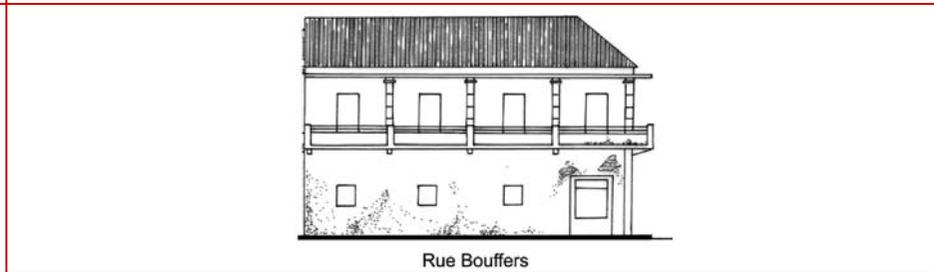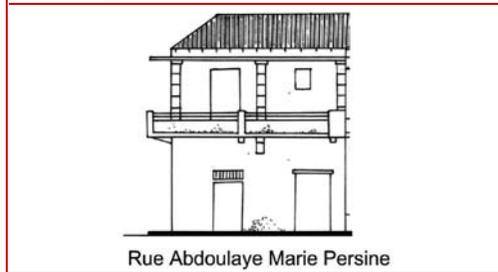

La maison figure sur le plan de 1829, il s'agissait d'un modèle en I avec galerie au rez-de-chaussée et à l'étage. Sur la vue ancienne il n'y a avait pas de balcon mais trois travées de baie dont l'une était ouverte (galerie de l'étage), cette organisation avec une grande travée pour les pièces (avec 2 fenêtres) et petite travée pour la galerie est encore parfaitement visible en plan. La Nb0702 a été construite postérieurement et occupe une partie de la cour d'origine. L'ancienneté de la maison est prouvée par le non-alignement de la

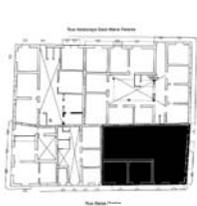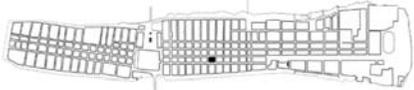
					UA Fiche détaillée	
vue ancienne					Repérage UA	
					adresse	Rue Bouffers Rue Blaise Diagne
					ref. foncière	TNI
					statut juridique	Propriété de l'Etat

Code UA >

Nb0704



NORD →

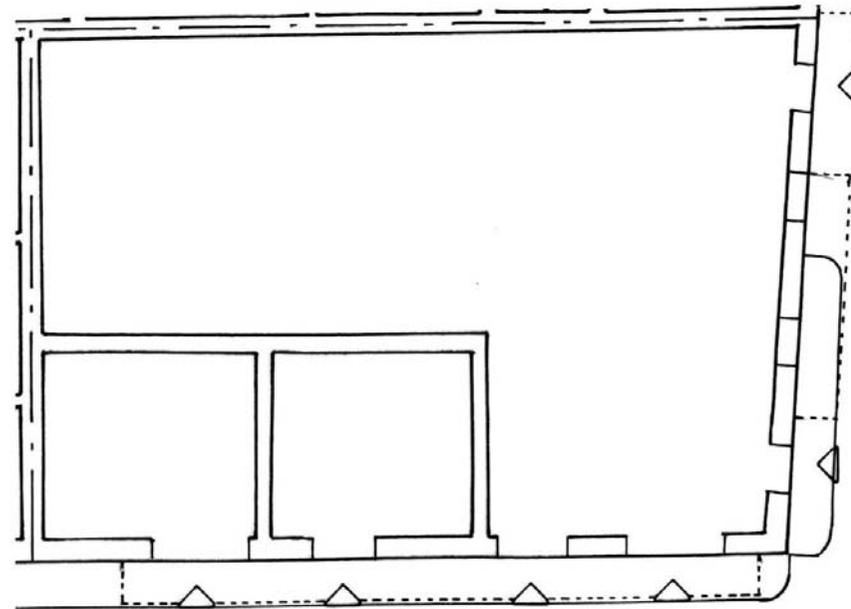

Rue Bouffers

Rue Blaise Diagne


plan (s) sans échelle




dénomination	Maison avec Commerce	
enquête	15/12/2002	
catégorie origine	Edifice Domestique	
catégorie actuelle	Edifice Domestique	
datation	entre 1856 et 1908	
évolution	Existant	
protection MH		
état	Mauvais état	
intetêt architectural	Grand	
interêt urbain	Ensemble hétérogène	
typologie d'origine	Maison à Etage	en L
nb étages	R+1 ou env 7 m	
nb de constructions	en dur: 1	baraque: 0 précaire: 0
élévation	remaniée	baies encadrées
	chaîne d'angle	corniche
toit	Pente	
couverture	Tuile	
murs	Brique	
parement	Enduit au ciment	
balcon	Balcon style colonial XIXe siècle	d'Origine
		Isolé
escalier	Extérieur	non renseigné
éléments	Cour	Porche

Fort présence d'humidité dans les murs. Intérieur non relevé. Maison relevée par l'ARCAS en 2003, avec dossier de restauration de la façade.


Sur la photo de l'IFAN, on voit bien que le corps principal est en L

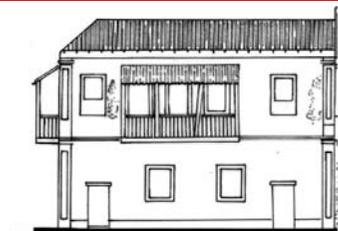


Rue Bouffers

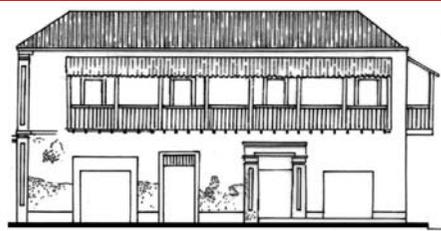



Rue Blaise Diagne

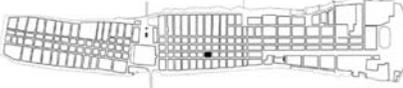 <p>vue ancienne</p>				 <p>Repérage UA</p>			
				adresse Rue Blaise Diagne		ref. foncière TNI statut juridique Propriété de l'Etat	

Code UA > Nb0705

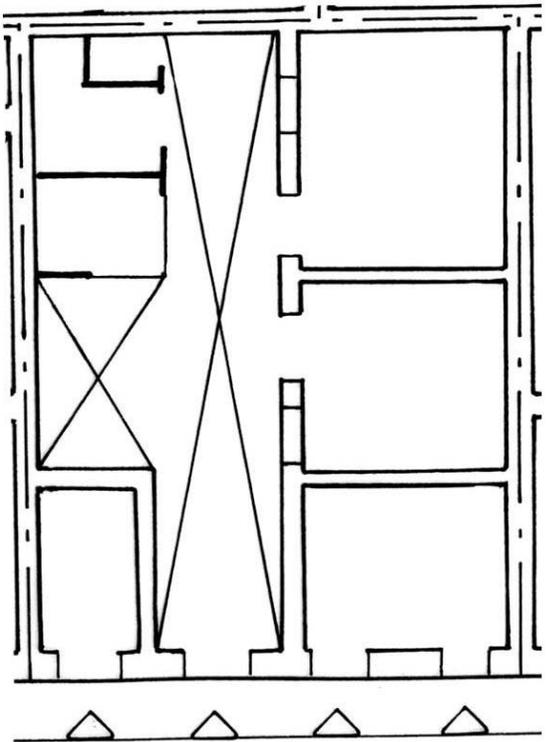 <p>vue la plus récente</p>	<p>NORD →</p>  <p>Rue Blaise Diagne</p> <p>plan (s) sans échelle</p>	<table border="1"> <tr> <td>dénomination</td> <td colspan="2">Maison avec Commerce</td> </tr> <tr> <td>enquête</td> <td colspan="2">15/12/2002</td> </tr> <tr> <td>catégorie origine</td> <td colspan="2">Edifice Domestique</td> </tr> <tr> <td>catégorie actuelle</td> <td colspan="2">Edifice Domestique</td> </tr> <tr> <td>datation</td> <td colspan="2">entre 1856 et 1908</td> </tr> <tr> <td>évolution</td> <td colspan="2">Existant</td> </tr> <tr> <td>protection MH</td> <td colspan="2"></td> </tr> <tr> <td>état</td> <td colspan="2">Mauvais état</td> </tr> <tr> <td>intetêt architectural</td> <td colspan="2">Moyen</td> </tr> <tr> <td>interêt urbain</td> <td colspan="2">Ensemble hétérogène</td> </tr> <tr> <td>typologie d'origine</td> <td>Maison Basse</td> <td>en I</td> </tr> <tr> <td>nb étages</td> <td colspan="2">R ou inférieur à 4 m</td> </tr> <tr> <td>nb de constructions</td> <td>en dur: 1</td> <td>baraque: 0 précaire: 0</td> </tr> <tr> <td>élévation</td> <td>remaniée</td> <td>baies encadrées</td> </tr> <tr> <td>toit</td> <td colspan="2">Terrasse</td> </tr> <tr> <td>couverture</td> <td colspan="2">Argamasse</td> </tr> <tr> <td>murs</td> <td colspan="2">Brique</td> </tr> <tr> <td>parement</td> <td colspan="2">Enduit au ciment</td> </tr> <tr> <td>balcon</td> <td>sans objet</td> <td>sans objet</td> </tr> <tr> <td></td> <td>sans objet</td> <td>sans objet</td> </tr> <tr> <td>escalier</td> <td>sans objet</td> <td>sans objet</td> </tr> <tr> <td>éléments</td> <td colspan="2">Cour</td> </tr> </table>	dénomination	Maison avec Commerce		enquête	15/12/2002		catégorie origine	Edifice Domestique		catégorie actuelle	Edifice Domestique		datation	entre 1856 et 1908		évolution	Existant		protection MH			état	Mauvais état		intetêt architectural	Moyen		interêt urbain	Ensemble hétérogène		typologie d'origine	Maison Basse	en I	nb étages	R ou inférieur à 4 m		nb de constructions	en dur: 1	baraque: 0 précaire: 0	élévation	remaniée	baies encadrées	toit	Terrasse		couverture	Argamasse		murs	Brique		parement	Enduit au ciment		balcon	sans objet	sans objet		sans objet	sans objet	escalier	sans objet	sans objet	éléments	Cour	
dénomination	Maison avec Commerce	
enquête	15/12/2002	
catégorie origine	Edifice Domestique	
catégorie actuelle	Edifice Domestique	
datation	entre 1856 et 1908	
évolution	Existant	
protection MH	
état	Mauvais état	
intetêt architectural	Moyen	
interêt urbain	Ensemble hétérogène	
typologie d'origine	Maison Basse	en I	
nb étages	R ou inférieur à 4 m	
nb de constructions	en dur: 1	baraque: 0 précaire: 0	
élévation	remaniée	baies encadrées	
toit	Terrasse	
couverture	Argamasse	
murs	Brique	
parement	Enduit au ciment	
balcon	sans objet	sans objet	
	sans objet	sans objet	
escalier	sans objet	sans objet	
éléments	Cour	
<p>vue à la date de l'enquête</p>	

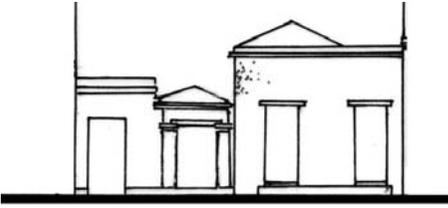	 <p>Rue Blaise Diagne</p>	<p>A l'origine, la maison ne possédait pas de commerce. Il semble qu'il y avait également une construction à l'étage, dont on voit la trace sur le pignon de la maison voisine</p>
--	---	--

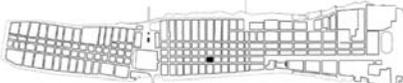					
vue ancienne				Repérage UA	
adresse		Rue Blaise Diagne			
ref. foncière		Rue Aynina Fall			
statut juridique		TF2311			
		Propriété privée			


Code UA >

Nb0706



NORD →

Rue Aynina Fall

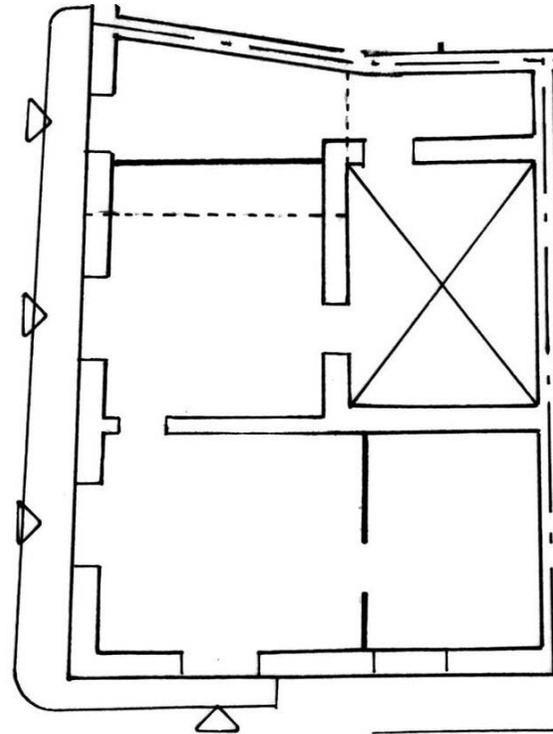


Rue Blaise Diagne


plan (s) sans échelle



dénomination	Maison avec Commerce	
enquête	15/12/2002	
catégorie origine	Edifice Domestique	
catégorie actuelle	Edifice Domestique	
datation	entre 1856 et 1908	
évolution	Existant	
protection MH		
état	En péril	
intetêt architectural	Grand	
interêt urbain	Ensemble hétérogène	
typologie d'origine	Maison à Etage	en L
nb étages	R+1 ou env 7 m	
nb de constructions	en dur: 1	baraque: 0 précaire: 0
élévation	remaniée	baies encadrées
	chaîne d'angle	corniche
toit	Terrasse et pente	
couverture	Tuile et dalle béton	
murs	Brique et agglo de ciment	
parement	Enduit au ciment	
balcon	sans objet	
	Disparu	sans objet
escalier	Intérieur	Maçonnerie
éléments	Cour	

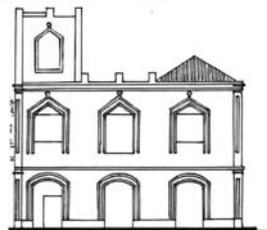



Rue Aynina Fall

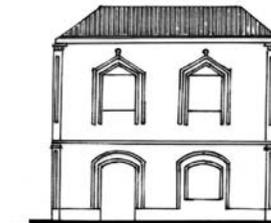

Rue Blaise Diagne

L'escalier n'est pas dessiné. L'entrée dans la maison se faisait rue Fall, on voit encore des restes de l'encadrement de porte ancien. Maison relevée par l'ARCAS en 2003. Oct 2004: évaluation

Le balcon a disparu. Il était visible sur la vue ancienne. L'immeuble a été vendu par l'état en 1999.

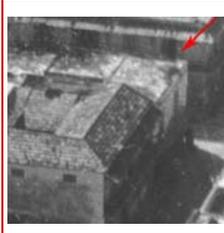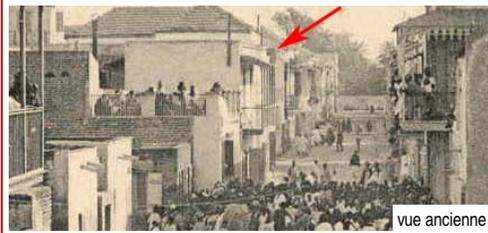

adresse Rue Abdoulaye Seck Marie Parsine
Rue Boufflers
ref. foncière TF832
statut juridique Propriété privée


Code UA > **Nb0801**



NORD →

Rue Abdoulaye Seck Marie Parsine


Rue Boufflers

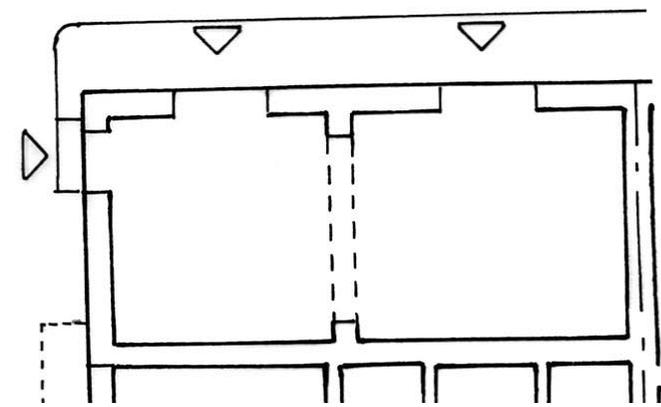


plan (s) sans échelle

dénomination	Commerce	
enquête	15/12/2002	
catégorie origine	Edifice Commercial	
catégorie actuelle	Edifice Commercial	
datation	entre 1954 et 1976	
évolution	Existant	
protection MH		
état	Moyen	
intetêt architectural	Aucun	
interêt urbain	Ensemble hétérogène	
typologie d'origine	sans objet	sans objet
nb étages	R ou inférieur à 4 m	
nb de constructions	en dur: 1	baraque: 0 précaire: 0
élévation	d'origine	
toit	Terrasse	
couverture	Dalle béton	
murs	Agglo de ciment et (ou) BA	
parement	Enduit au ciment	
balcon	sans objet	sans objet
escalier	sans objet	sans objet
éléments	sans objet	sans objet

vue à la date de l'enquête


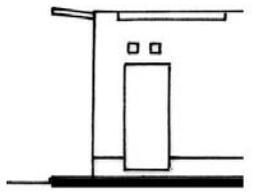


Rue Boufflers

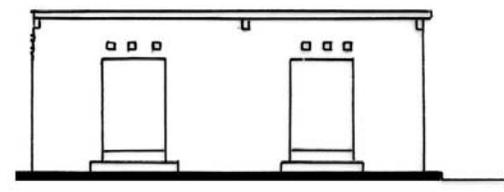

Rue Abdoulaye Marie Parsine

Auparavant, il y avait une maison à étage , déjà démolie en 1954

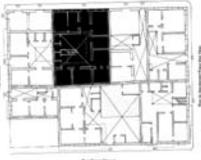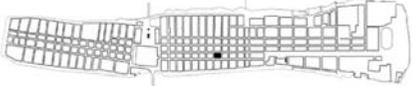					
vue ancienne				Repérage UA	
				adresse	Rue Abdoulaye Seck Marie Parsine
				ref. foncière	TNI
				statut juridique	Propriété de l'Etat


Code UA >

Nb0802



NORD →


Rue Abdoulaye Seck Marie Parsine

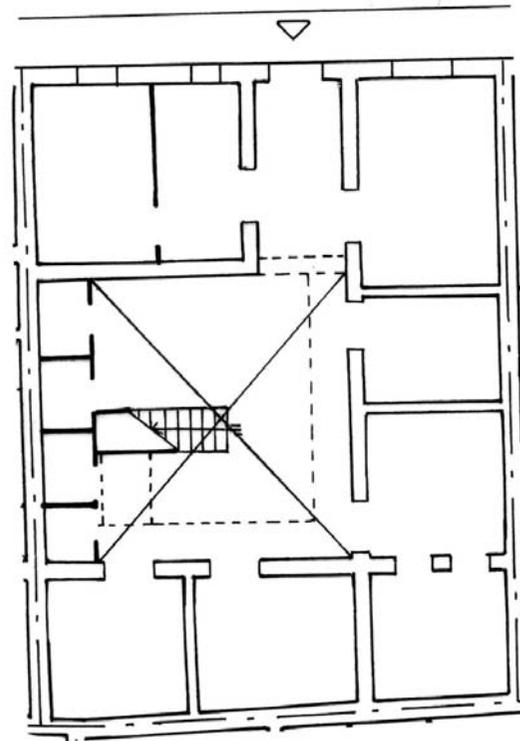

plan (s) sans échelle





dénomination	Maison	
enquête	15/12/2002	
catégorie origine	Edifice Domestique	
catégorie actuelle	Edifice Domestique	
datation	entre 1856 et 1908	
évolution	Existant	
protection MH		
état	Mauvais état	
intetêt architectural	Grand	
interêt urbain	Ensemble hétérogène	
typologie d'origine	Maison à Etage	en L
nb étages	R+1 ou env 7 m	
nb de constructions	en dur: 2	baraque: 0 précaire: 0
élévation	d'origine	baies encadrées
	chaîne d'angle	
toit	Terrasse et pente	
couverture	Tuile	
murs	Brique	
parement	Enduit au ciment	
balcon	sans objet	sans objet
	Disparu	
escalier	Extérieur	Maçonnerie
éléments	Cour	Porche

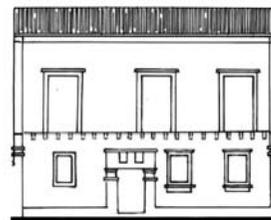


Rue Abdoulaye Marie Parsine

Présence d'humidité dans les murs. Le balcon d'origine filant a disparu. Maison relevée par l'ARCAS en 2003. L'aile arrière visible de la rue Diagne a perdu tout son enduit, les briques sont à nu.


La maison a été construite en deux fois, sur la photo IFAN, on voit que l'aile arrière est couverte en toit terrasse. Il s'agirait donc peut-être à l'origine, d'une maison en I en fond de parcelle. Plus tard une maison en L avec un toit en tuile a été construite sur la rue. Cette hypothèse est vérifiée par la vue ancienne, où l'on voit une aile basse sur la rue.

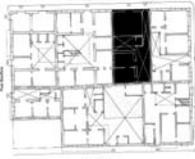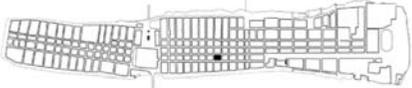 <p>vue ancienne</p>				 <p>Repérage UA</p>		
<p>adresse</p>		<p>Rue Abdoulaye Seck Marie Parsine</p>				
<p>ref. foncière</p>		<p>TNI</p>				
<p>statut juridique</p>		<p>Propriété de l'Etat</p>				



Code UA > Nb0803

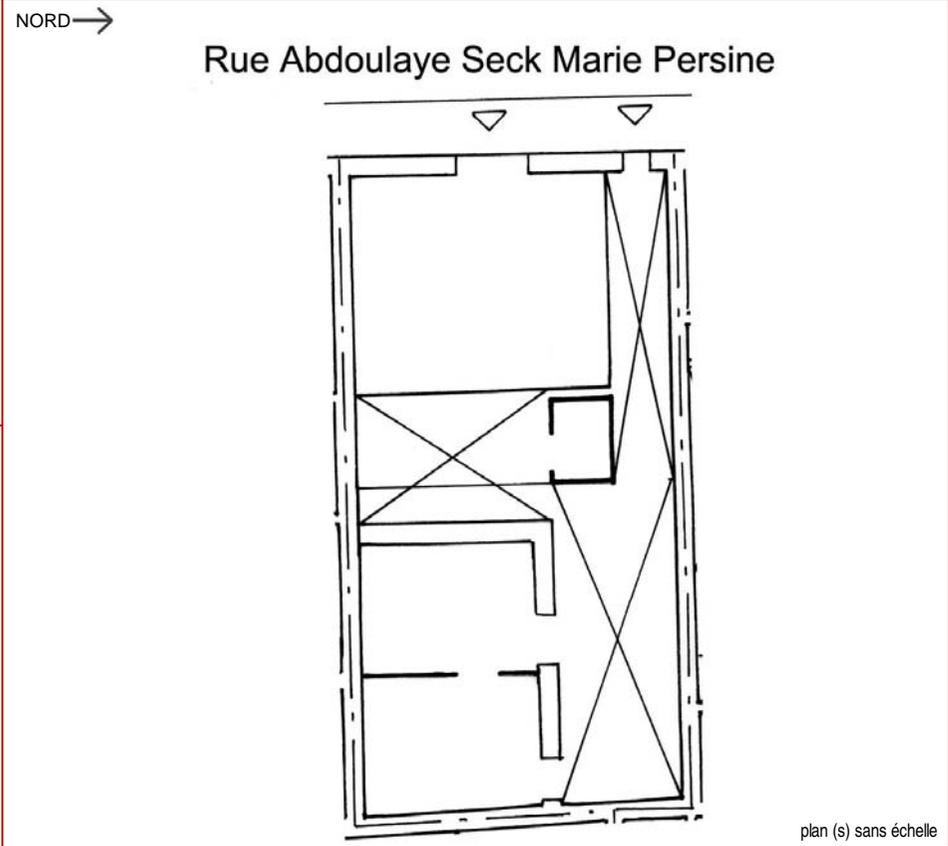

dénomination	Maison	
enquête	15/12/2002	
catégorie origine	Edifice Domestique	
catégorie actuelle	Edifice Domestique	
datation	entre 1856 et 1908	
évolution	Existant	
protection MH		
état	Mauvais état	
intetêt architectural	Aucun	
interêt urbain	Ensemble hétérogène	
typologie d'origine	Maison Basse	en I
nb étages	R ou inférieur à 4 m	
nb de constructions	en dur: 2	baraque: 0 précaire: 0
élévation	remaniée	
toit	Terrasse et pente	
couverture	Tôle et (ou) matériaux précaires	
murs	Brique et agglo de ciment	
parement	Enduit au ciment	
balcon	sans objet	sans objet
escalier	sans objet	sans objet
éléments	Cour	

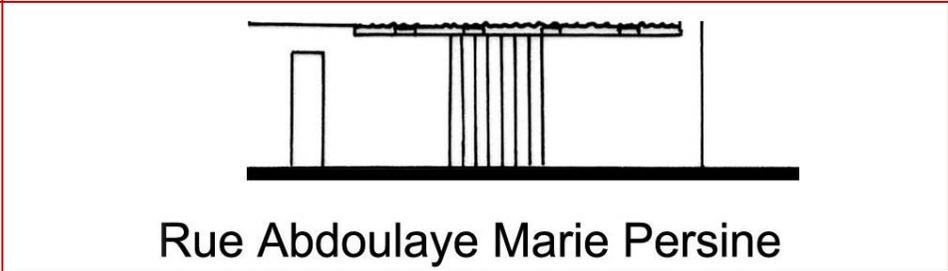

La partie en fond de parcelle est visible sur la photo aérienne de l'IFAN et l'épaisseur des murs (40 cm) de cette construction laissent penser qu'elle date de la deuxième moitié du XIX e siècle.

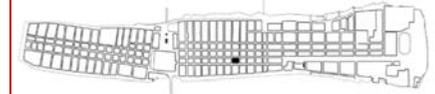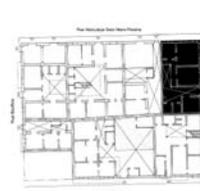

adresse Rue du Lieutenant Papa Mar Diop
Rue Abdoulaye Seck Marie Parsine
ref. foncière TF361
statut juridique Propriété privée


Code UA >

Nb0804



NORD →


Rue Abdoulaye Seck Marie Persine

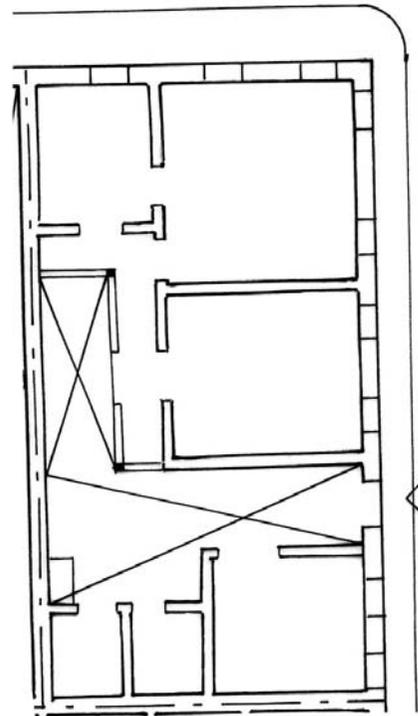


Rue du lieutenant Papa Mar Diop

plan (s) sans échelle

dénomination	Maison	
enquête	15/12/2002	
catégorie origine	Edifice Domestique	
catégorie actuelle	Edifice Domestique	
datation	entre 1908 et 1954	
évolution	Existant	
protection MH		
état	Bon état	
intetêt architectural	Moyen	
interêt urbain	Ensemble hétérogène	
typologie d'origine	Maison Basse	en L
nb étages	R ou inférieur à 4 m	
nb de constructions	en dur: 3	baraque: 0 précaire: 0
élévation	d'origine	baies encadrées
toit	Pente	
couverture	Tuile	
murs	Brique et agglo de ciment	
parement	Enduit au ciment	
balcon	sans objet	sans objet
escalier	sans objet	sans objet
éléments	Cour	Galerie

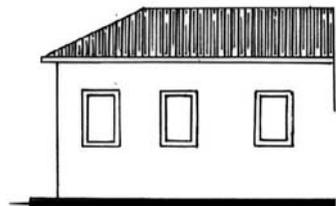


Rue Abdoulaye Marie Persine

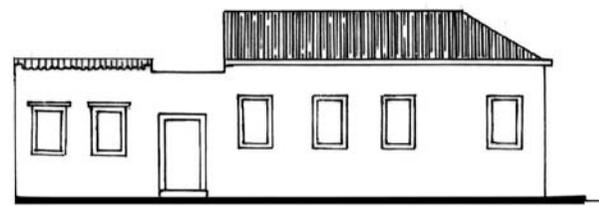


Rue du Lieutenant Papa Mar Diop



Sur la photo aérienne de l'IFAN, on voit que la pièce au Sud était couverte en argamasse, elle serait donc plus ancienne, que le reste de la maison. Sur la vue ancienne, il y a avait une maison basse couverte en argamasse, remplacée par l'actuelle maison avec unt oit en tuiles

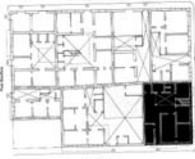 <p>vue ancienne</p>				 <p>Repérage UA</p>		
<p>adresse</p> <p>Rue Blaise Diagne Rue du Lieutenant Papa Mar Diop</p>		<p>ref. foncière</p> <p>TF2038</p>		<p>statut juridique</p> <p>Propriété privée</p>		


Code UA > Nb0805

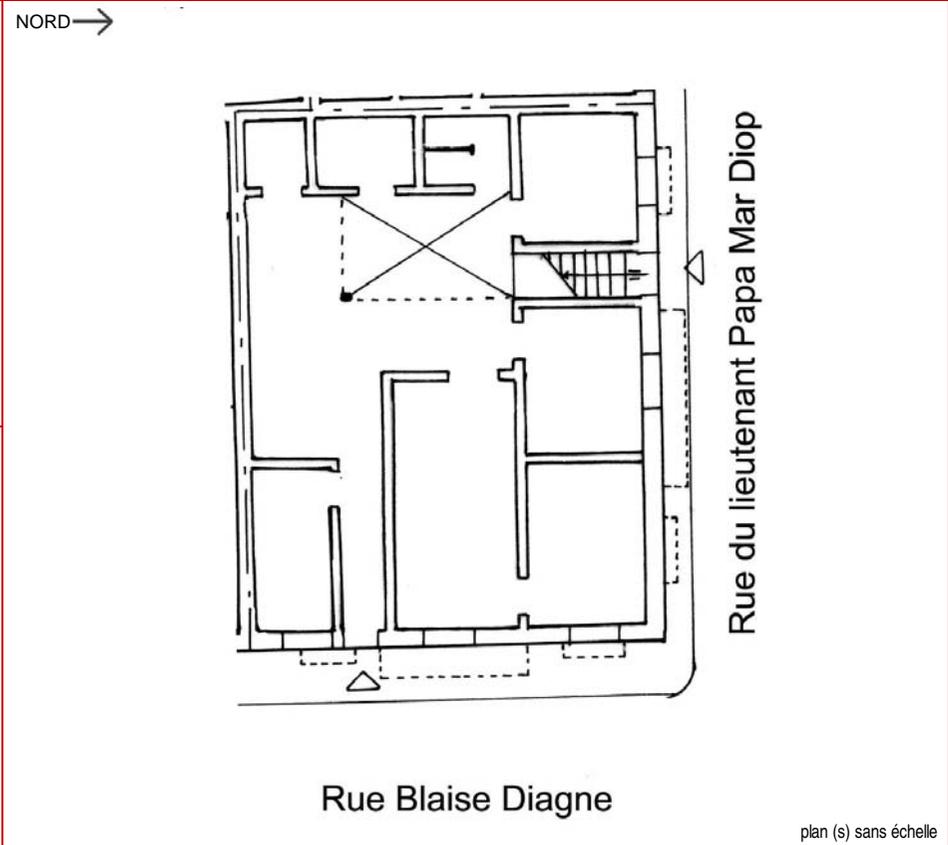


dénomination	Maison	
enquête	15/12/2002	
catégorie origine	Edifice Domestique	
catégorie actuelle	Edifice Domestique	
datation	entre 1954 et 1976	
évolution	Existant	
protection MH		
état	Bon état	
intetêt architectural	Aucun	
interêt urbain	Ensemble hétérogène	
typologie d'origine	sans objet	sans objet
nb étages	R ou inférieur à 4 m	
nb de constructions	en dur: 1	baraque: 0 précaire: 0
élévation	d'origine	
toit	Terrasse	
couverture	Dalle béton	
murs	Agglo de ciment et (ou) BA	
parement	Enduit au ciment	
balcon	sans objet	sans objet
escalier	Extérieur	Maçonnerie
éléments	Cour	

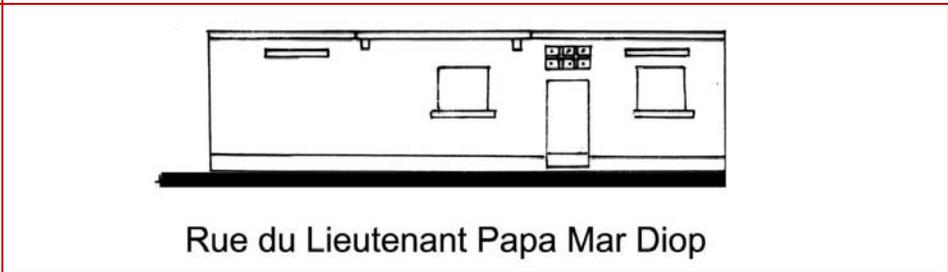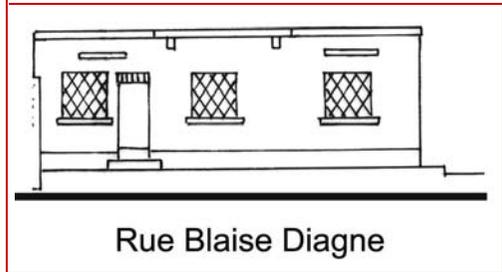


<p>vue ancienne</p>				<p>Repérage UA</p>		
<p>adresse</p> <p>Rue Blaise Diagne</p>						<p>ref. foncière</p> <p>TNI</p> <p>statut juridique</p> <p>Propriété de l'Etat</p>
<p>Code UA > Nb0806</p>						
<p>vue la plus récente</p>	<p>NORD →</p> <p>Rue Blaise Diagne</p> <p>plan (s) sans échelle</p>			<p>dénomination</p> <p>Maison</p> <p>enquête</p> <p>15/12/2002</p> <p>catégorie origine</p> <p>Edifice Domestique</p> <p>catégorie actuelle</p> <p>Edifice Domestique</p> <p>datation</p> <p>entre 1908 et 1954</p> <p>évolution</p> <p>Existant</p> <p>protection MH</p> <p>état</p> <p>Moyen</p>		
<p>vue à la date de l'enquête</p>	<p>intetêt architectural</p> <p>Aucun</p> <p>intérêt urbain</p> <p>Ensemble hétérogène</p> <p>typologie d'origine</p> <p>Maison Basse en L</p>		<p>nb étages</p> <p>R ou inférieur à 4 m</p> <p>nb de constructions</p> <p>en dur: 2 baraque: 0 précaire: 2</p>			
		<p>Rue Blaise Diagne</p>			<p>élévation</p> <p>remaniée</p>	
<p>toit</p> <p>Terrasse</p> <p>couverture</p> <p>Dalle béton</p>		<p>murs</p> <p>Brique et agglo de ciment</p> <p>parement</p> <p>Enduit au ciment</p>		<p>balcon</p> <p>sans objet</p> <p>sans objet</p> <p>sans objet</p>		
<p>escalier</p> <p>sans objet</p> <p>éléments</p> <p>Cour</p>		<p>La maison actuelle en L semble être construite en agglo et dater de la première moitié du XX e siècle. Cette hypothèse est renforcée par le fait que sur la vue ancienne, la maison possédait un acrotère à redents aujourd'hui disparu. Le mur de clôture est en briques, on voit sur la photo de l'IFAN, qu'il y avait deux autres constructions couvertes en argamasse sur la parcelle. Celle du fond existait en 1829, mais elle est aujourd'hui détruite.</p>				





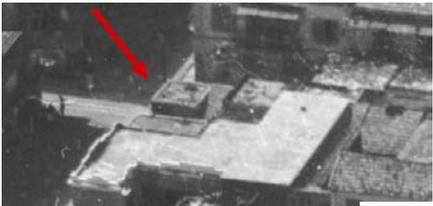
 <p>vue ancienne</p>				 <p>Repérage UA</p>	
<p>adresse Rue Boufflers Rue Blaise Diagne</p> <p>ref. foncière TNI</p> <p>statut juridique Propriété de l'Etat</p>					




Code UA > Nb0807


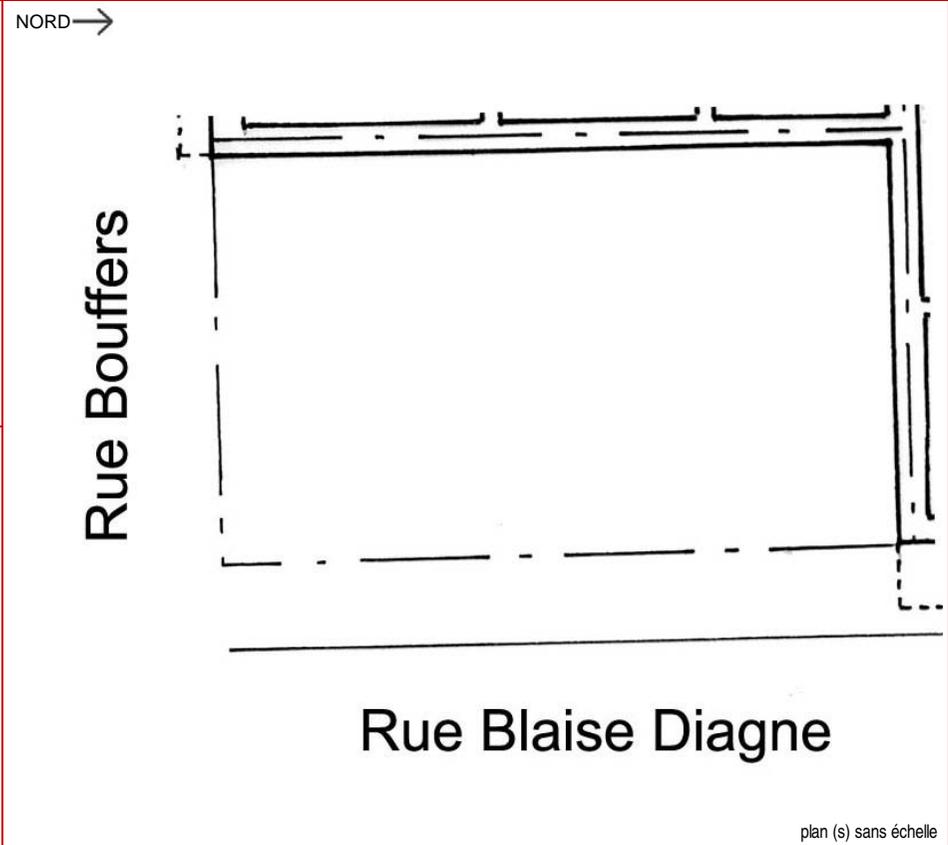


dénomination	Terrain vide	
enquête	15/12/2002	
catégorie origine	Edifice Domestique	
catégorie actuelle	sans objet	
datation	sans objet	
évolution	Terrain vide	
protection MH		
état	sans objet	
intetêt architectural	sans objet	
interêt urbain	Ensemble hétérogène	
typologie d'origine	sans objet	sans objet
nb étages	sans objet	
nb de constructions	en dur: 0	baraque: 0 précaire: 0
élévation	sans objet	
toit	sans objet	
couverture	sans objet	
murs	sans objet	
parement	sans objet	
balcon	sans objet	sans objet
escalier	sans objet	sans objet
éléments		

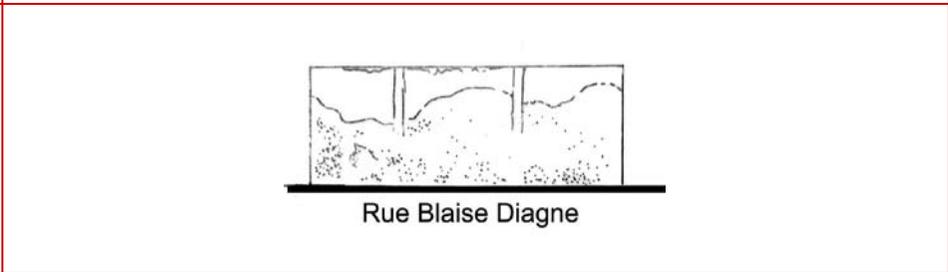


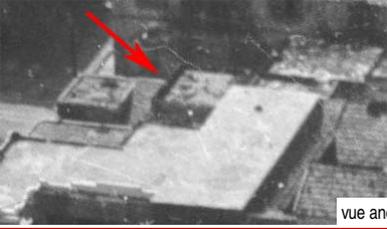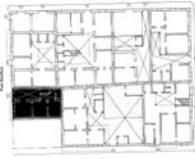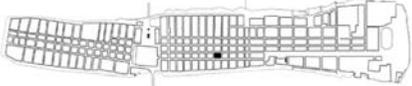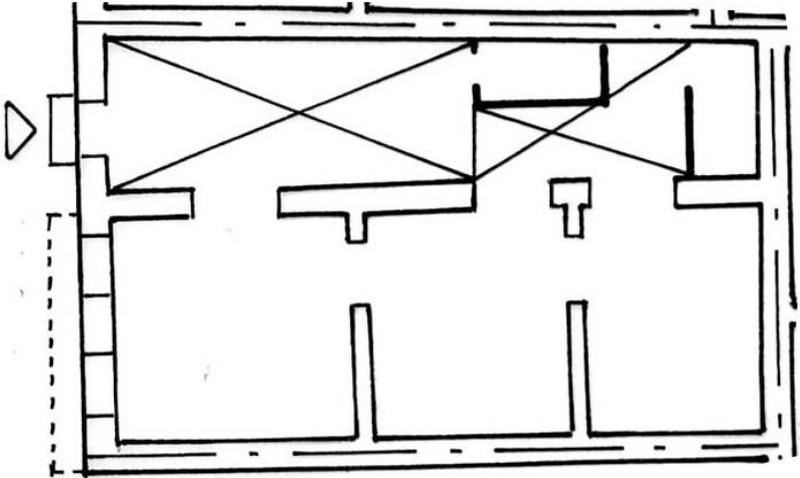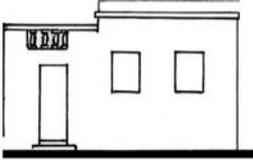 <p>vue ancienne</p>			 <p>Repérage UA</p>	
		<p>Code UA > Nb0808</p>	
 <p>vue la plus récente</p>	<p>NORD →</p>  <p>Rue Bouffers</p> <p>plan (s) sans échelle</p>		<table border="1"> <tr> <td>dénomination</td> <td colspan="2">Maison</td> </tr> <tr> <td>enquête</td> <td colspan="2">15/12/2002</td> </tr> <tr> <td>catégorie origine</td> <td colspan="2">Edifice Domestique</td> </tr> <tr> <td>catégorie actuelle</td> <td colspan="2">Edifice Domestique</td> </tr> <tr> <td>datation</td> <td colspan="2">entre 1856 et 1908</td> </tr> <tr> <td>évolution</td> <td colspan="2">Existant</td> </tr> <tr> <td>protection MH</td> <td colspan="2"></td> </tr> <tr> <td>état</td> <td colspan="2">Mauvais état</td> </tr> <tr> <td>intetêt architectural</td> <td colspan="2">Aucun</td> </tr> <tr> <td>interêt urbain</td> <td colspan="2">Ensemble hétérogène</td> </tr> <tr> <td>typologie d'origine</td> <td>Maison Basse</td> <td>sans objet</td> </tr> <tr> <td>nb étages</td> <td colspan="2">R ou inférieur à 4 m</td> </tr> <tr> <td>nb de constructions</td> <td>en dur: 1</td> <td>baraque: 0 précaire: 0</td> </tr> <tr> <td>élévation</td> <td colspan="2">remaniée</td> </tr> <tr> <td>toit</td> <td colspan="2">Terrasse</td> </tr> <tr> <td>couverture</td> <td colspan="2">Dalle béton</td> </tr> <tr> <td>murs</td> <td colspan="2">Brique et agglo de ciment</td> </tr> <tr> <td>parement</td> <td colspan="2">Enduit au ciment</td> </tr> <tr> <td>balcon</td> <td>sans objet</td> <td>sans objet</td> </tr> <tr> <td>escalier</td> <td>sans objet</td> <td>sans objet</td> </tr> <tr> <td>éléments</td> <td colspan="2">Cour</td> </tr> </table>	dénomination	Maison		enquête	15/12/2002		catégorie origine	Edifice Domestique		catégorie actuelle	Edifice Domestique		datation	entre 1856 et 1908		évolution	Existant		protection MH			état	Mauvais état		intetêt architectural	Aucun		interêt urbain	Ensemble hétérogène		typologie d'origine	Maison Basse	sans objet	nb étages	R ou inférieur à 4 m		nb de constructions	en dur: 1	baraque: 0 précaire: 0	élévation	remaniée		toit	Terrasse		couverture	Dalle béton		murs	Brique et agglo de ciment		parement	Enduit au ciment		balcon	sans objet	sans objet	escalier	sans objet	sans objet	éléments	Cour	
dénomination	Maison	
enquête	15/12/2002	
catégorie origine	Edifice Domestique	
catégorie actuelle	Edifice Domestique	
datation	entre 1856 et 1908	
évolution	Existant	
protection MH	
état	Mauvais état	
intetêt architectural	Aucun	
interêt urbain	Ensemble hétérogène	
typologie d'origine	Maison Basse	sans objet	
nb étages	R ou inférieur à 4 m	
nb de constructions	en dur: 1	baraque: 0 précaire: 0	
élévation	remaniée	
toit	Terrasse	
couverture	Dalle béton	
murs	Brique et agglo de ciment	
parement	Enduit au ciment	
balcon	sans objet	sans objet	
escalier	sans objet	sans objet	
éléments	Cour	
<p>vue à la date de l'enquête</p>	
	 <p>Rue Bouffers</p>		<p>Forte présence d'humidité dans les murs.</p> <p>Sur le plan de 1954, il y avait une pièce sur la rue et une aile en fond de parcelle, celle-ci a disparu. Sur la vue ancienne on voit que la maison était couverte en argamasse.</p>	

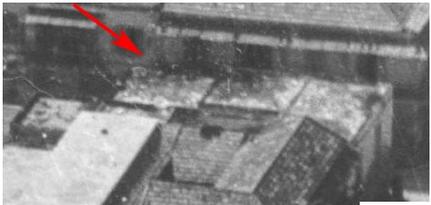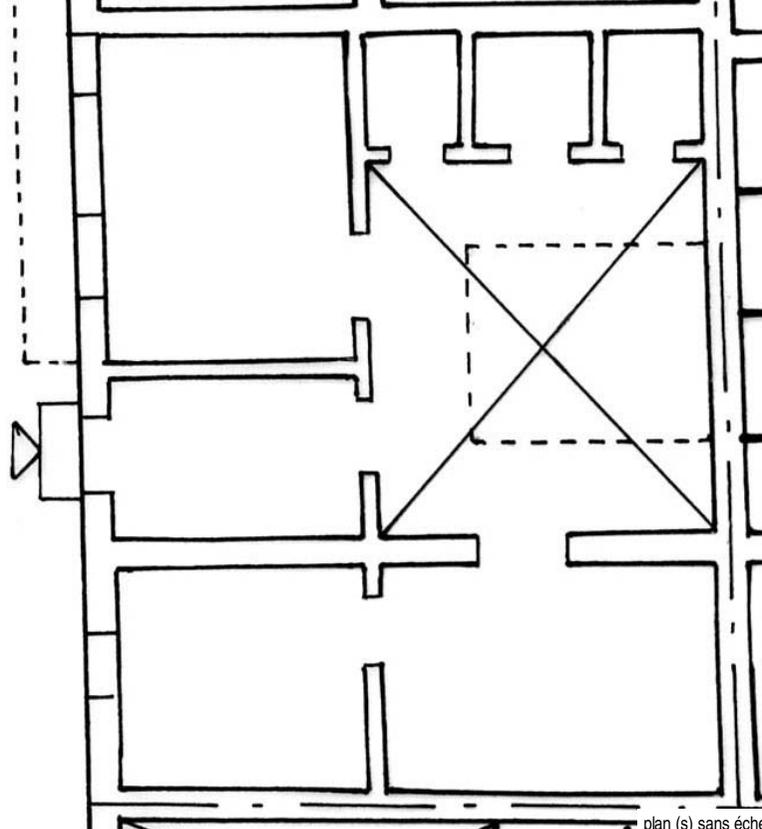
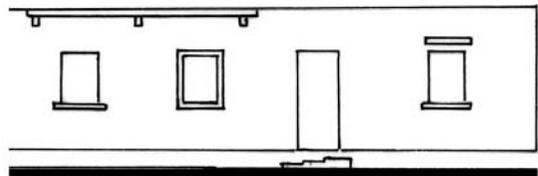
 <p>vue ancienne</p>				 <p>Repérage UA</p>		
				<p>adresse Rue Boufflers</p> <p>ref. foncière TF832</p> <p>statut juridique Propriété privée</p>		<p>Code UA > Nb0809</p>
 <p>vue la plus récente</p>	<p>NORD →</p> <p>Rue Boufflers</p>  <p>plan (s) sans échelle</p>	<p>dénomination Maison</p> <p>enquête 15/12/2002</p> <p>catégorie origine Edifice Domestique</p> <p>catégorie actuelle Edifice Domestique</p> <p>datation entre 1954 et 1976</p> <p>évolution Existant</p> <p>protection MH</p> <p>état Moyen</p>		<p>intetêt architectural Aucun</p> <p>interêt urbain Ensemble hétérogène</p> <p>typologie d'origine sans objet sans objet</p>		
<p>vue à la date de l'enquête</p>		<p>nb étages R ou inférieur à 4 m</p> <p>nb de constructions en dur: 2 baraque: 0 précaire: 0</p> <p>élévation d'origine</p>		<p>toit Terrasse</p> <p>couverture Dalle béton</p> <p>murs Agglo de ciment et (ou) BA</p> <p>parement Enduit au ciment</p>		
		<p>balcon sans objet sans objet sans objet</p> <p>escalier sans objet sans objet</p> <p>éléments Cour Porche</p>				
	 <p>Rue Boufflers</p>					

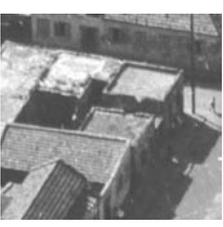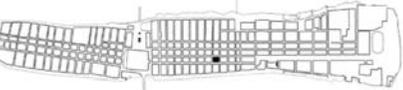					
<p>vue ancienne</p> <p>Repérage UA</p>					<p>adresse Rue Abdoulaye Seck Marie Parsine Rue du Lieutenant Papa Mar Diop</p> <p>ref. foncière TNI</p> <p>statut juridique Propriété de l'Etat</p>

Code UA > Nb0901

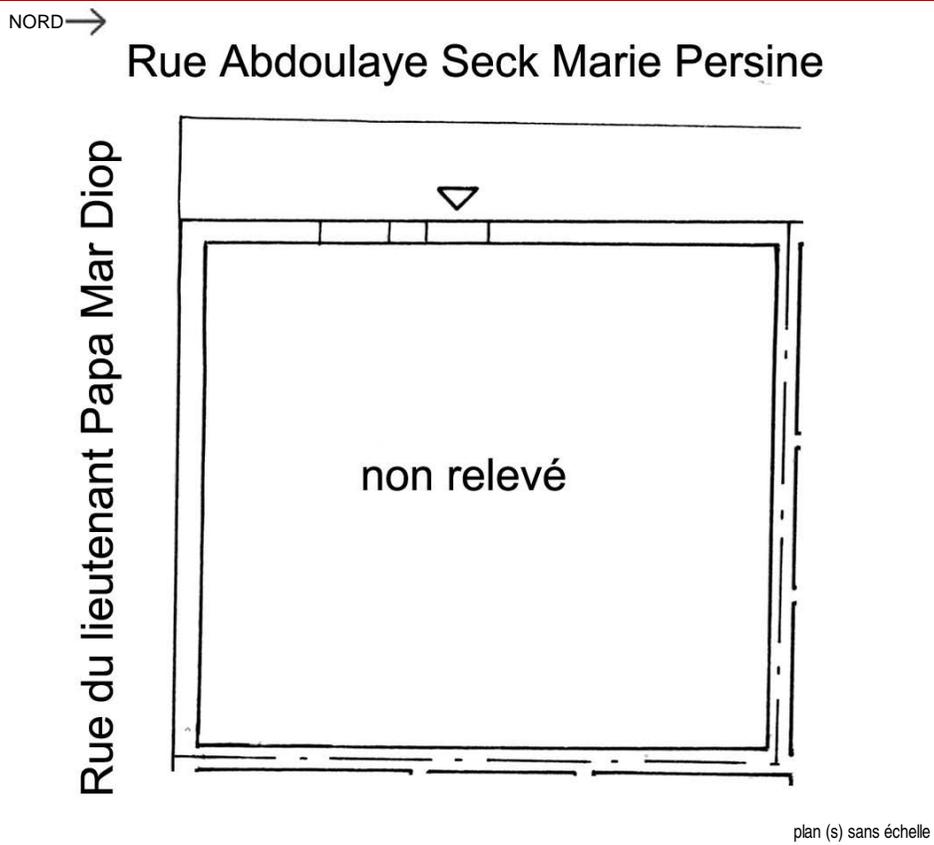

dénomination	Baraque(s) et construction(s) précaire(s)	
enquête	15/12/2002	
catégorie origine	Edifice Domestique	
catégorie actuelle	Edifice Domestique	
datation	entre 1976 et 2000	
évolution	Existant	
protection MH		
état	Mauvais état	
intetêt architectural	Aucun	
interêt urbain	Ensemble hétérogène	
typologie d'origine	Baraque	sans objet
nb étages	R ou inférieur à 4 m	
nb de constructions	en dur: 0	baraque: 1 précaire: 2
élévation	d'origine	
toit	Pente	
couverture	Tôle et (ou) matériaux précaires	
murs	Bois et (ou) matériaux précaires	
parement	sans objet	
balcon	sans objet	sans objet
escalier	sans objet	sans objet
éléments		

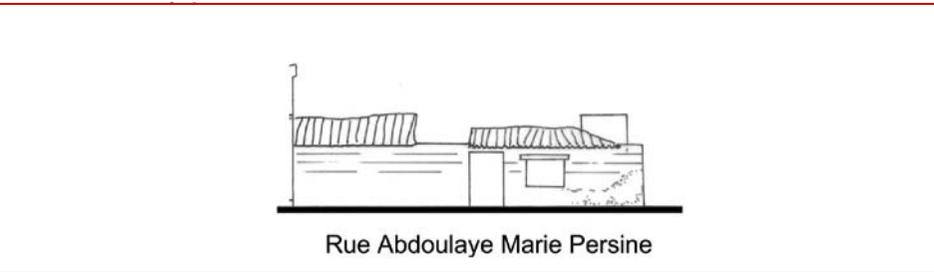
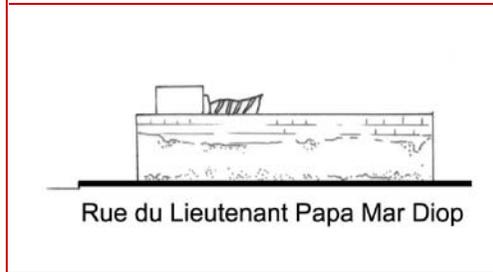


L'ancienne maison basse en double I est visible sur la vue ancienne et sur la photo aérienne de l'IFAN. Il n'en reste rien actuellement


				
vue ancienne		Repérage UA		
adresse		Rue Abdoulaye Seck Marie Parsine		
ref. foncière		TNI		
statut juridique		Propriété de l'Etat		

Code UA >



Nb0902

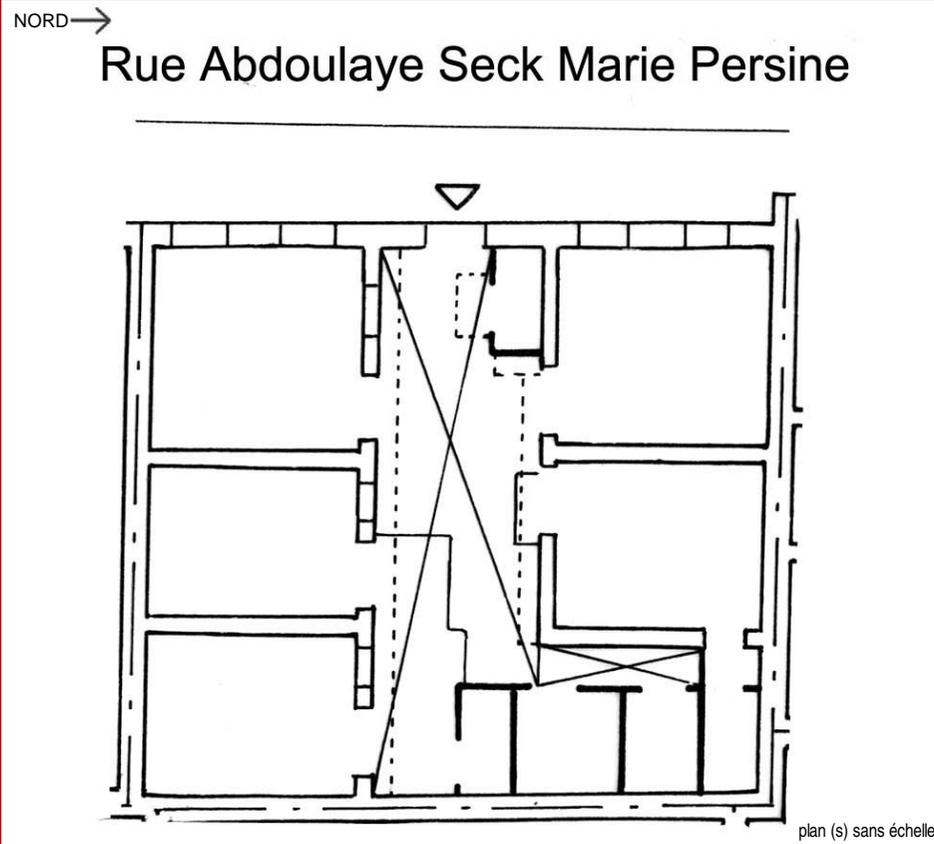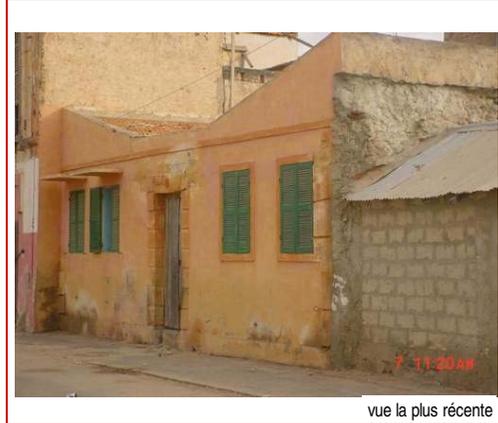


dénomination	Maison	
enquête	15/12/2002	
catégorie origine	Edifice Domestique	
catégorie actuelle	Edifice Domestique	
datation	entre 1856 et 1908	
évolution	Existant	
protection MH		
état	Moyen	
intêt architectural	Moyen	
intèrèt urbain	Ensemble hétérogène	
typologie d'origine	Maison Basse	en I
nb étages	R ou inférieur à 4 m	
nb de constructions	en dur: 2	baraque: 0 précaire: 0
élévation	remaniée	baies encadrées
	chaîne d'angle	
toit	Pente	
couverture	Tuile	
murs	Brique et agglo de ciment	
parement	Enduit au ciment	
balcon	sans objet	sans objet
	sans objet	sans objet
escalier	sans objet	sans objet
éléments	Cour	

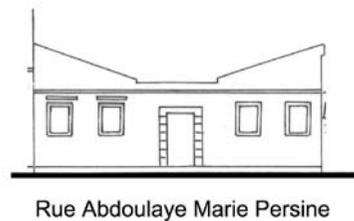



D'après la vue ancienne, la maison était à l'origine un I couverte en argamasse. Ce I correspond à l'aile Sud actuelle. L'aile Nord a été construite dans la première moitié du XX e siècle.

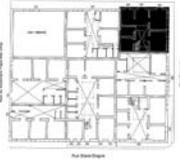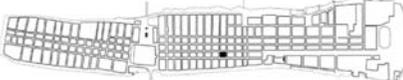					
<p>vue ancienne</p> <p>Repérage UA</p>					<p>adresse Rue Flamand Rue Abdoulaye Seck Marie Parsine</p> <p>ref. foncière TNI</p> <p>statut juridique Propriété de l'Etat</p>

Code UA > Nb0903


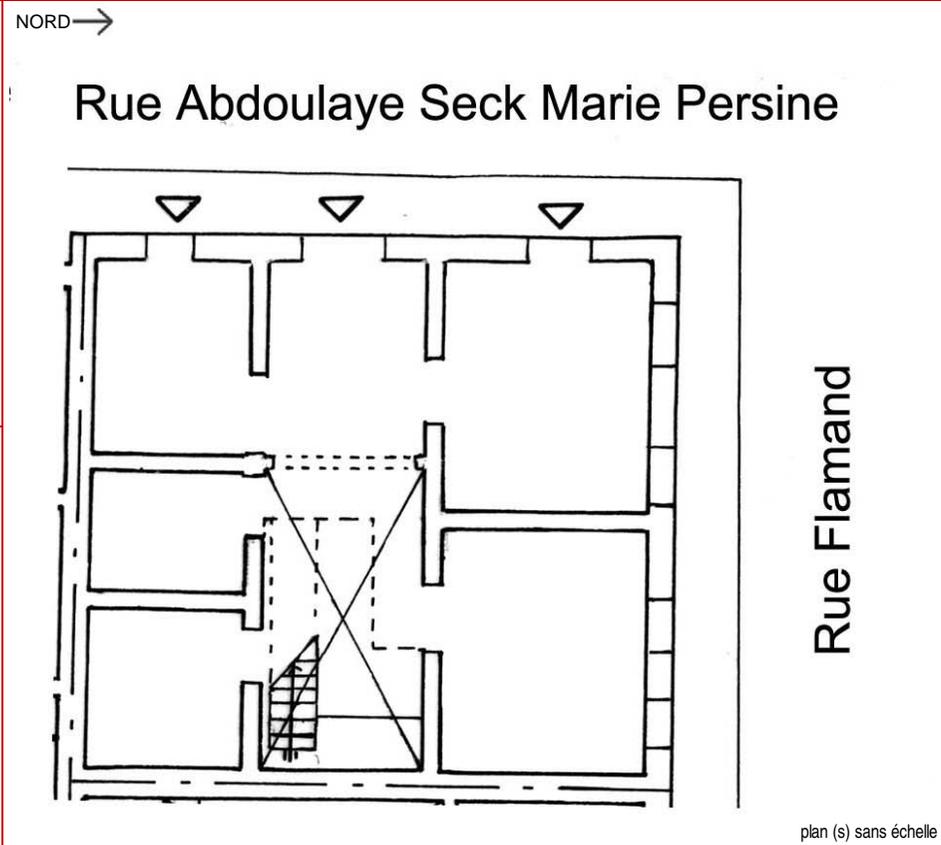




dénomination	Maison avec Commerce	
enquête	15/12/2002	
catégorie origine	Edifice Domestique	
catégorie actuelle	Edifice Domestique	
datation	entre 1856 et 1908	
évolution	Existant	
protection MH		
état	En péril	
intetêt architectural	Grand	
interêt urbain	Ensemble hétérogène	
typologie d'origine	Maison à Etage	en L
nb étages	R+1 ou env 7 m	
nb de constructions	en dur: 1	baraque: 0 précaire: 0
élévation	d'origine	baies encadrées
	chaîne d'angle	corniche
toit	Pente	
couverture	Tuile	
murs	Brique	
parement	Enduit au ciment	
balcon	sans objet	
	Disparu	sans objet
escalier	Extérieur	Bois
éléments	Cour	Porche

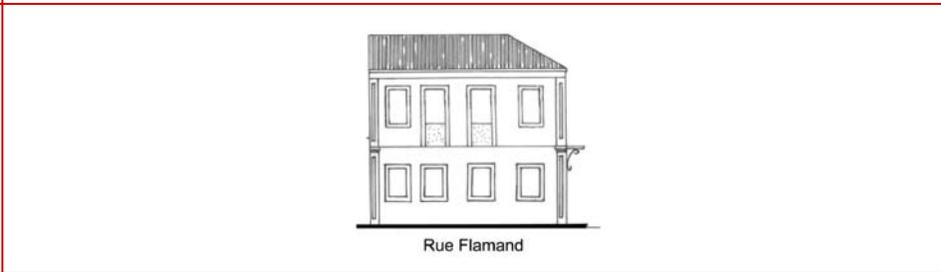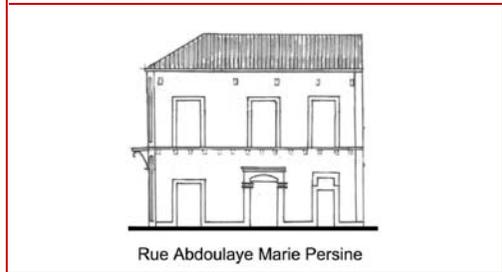

Maison relevée par l'ARCAS en 2003.

La maison est visible sur la vue ancienne. Elle possédait un balcon en bois à auvent, filant. Sur les deux façades. En 1950, le balcon sur la rue Seck avait déjà disparu.

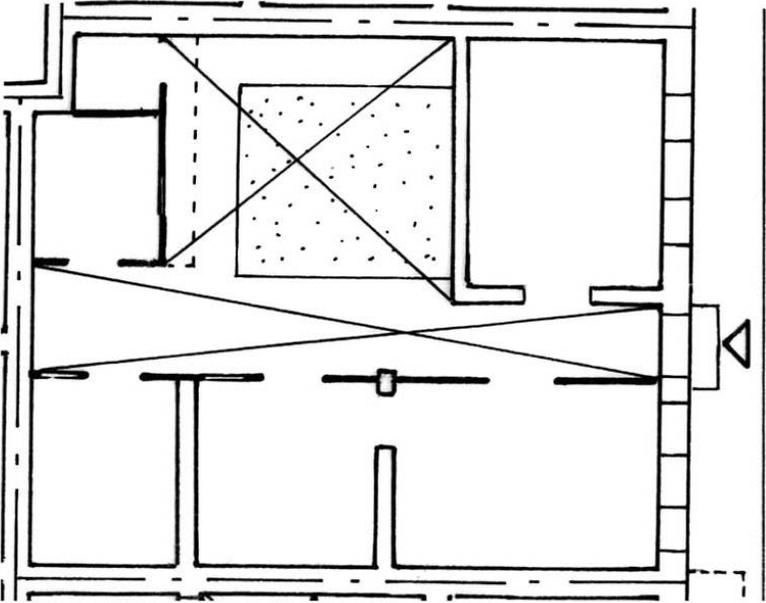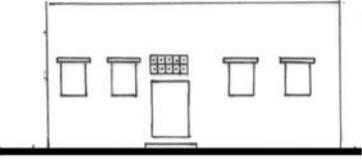 <p>vue ancienne</p>				 <p>Repérage UA</p>	
				<p>adresse Rue Flamand</p> <p>ref. foncière TNI</p> <p>statut juridique Propriété de l'Etat</p>	
				<p>Code UA > Nb0904</p>	
 <p>vue la plus récente</p>	<p>NORD →</p>  <p>plan (s) sans échelle</p>			<p>dénomination Maison</p> <p>enquête 15/12/2002</p> <p>catégorie origine Edifice Domestique</p> <p>catégorie actuelle Edifice Domestique</p> <p>datation entre 1908 et 1954</p> <p>évolution Existant</p> <p>protection MH</p> <p>état Mauvais état</p> <hr/> <p>intetêt architectural Aucun</p> <p>interêt urbain Ensemble hétérogène</p> <p>typologie d'origine Maison Basse double I</p> <hr/> <p>nb étages R ou inférieur à 4 m</p> <p>nb de constructions en dur: 3 baraque: 0 précaire: 0</p> <hr/> <p>élévation remaniée</p> <hr/> <p>toit Pente</p> <p>couverture Fibrociment</p> <hr/> <p>murs Agglo de ciment et (ou) BA</p> <p>parement Enduit au ciment</p> <hr/> <p>balcon sans objet</p> <p>sans objet sans objet</p> <hr/> <p>escalier sans objet</p> <p>éléments Cour</p>	
 <p>vue à la date de l'enquête</p>	 <p>Rue Flamand</p>			<p>Presence d'humidité sur la façade</p> <hr/> <p>Sur la vue ancienne, on voit nettement le double I avec les deux ailes couvertes par un toit en tuile à une pente.</p>	

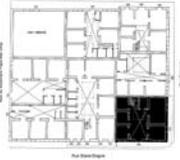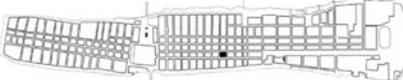
					
vue ancienne				Repérage UA	
		adresse		Rue Blaise Diagne Rue Flamand	
		ref. foncière		TF1732	
		statut juridique		Propriété privée	

Code UA > Nb0905



vue la plus récente

NORD →

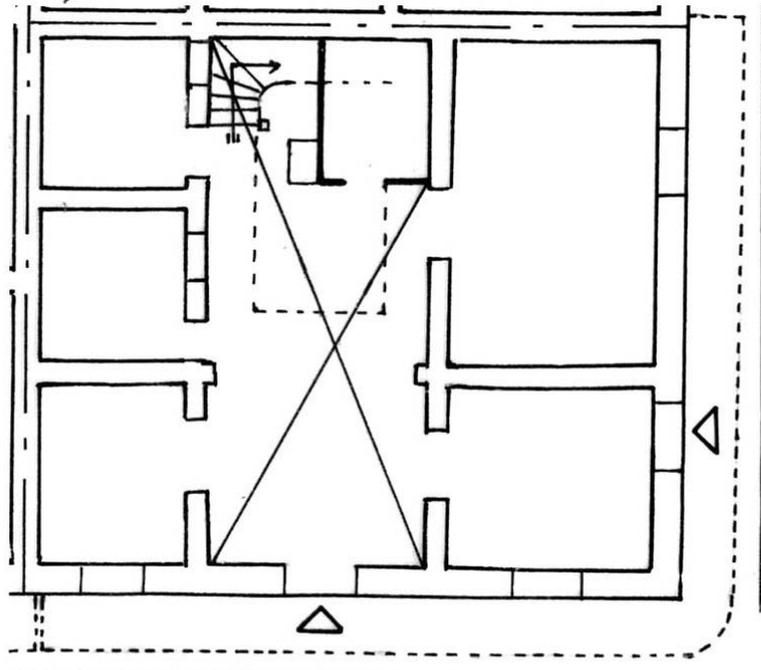

Rue Flamand

Rue Blaise Diagne

plan (s) sans échelle

dénomination **Maison**

enquête 15/12/2002

catégorie origine Edifice Domestique

catégorie actuelle Edifice Domestique

datation **entre 1856 et 1908**

évolution Existant

protection MH

état **Moyen**

intetêt architectural Moyen

interêt urbain Ensemble hétérogène

typologie d'origine Maison à Etage en U

nb étages R+1 ou env 7 m

nb de constructions **en dur: 1 baraque: 0 précaire: 0**

élévation remaniée

chaîne d'angle corniche

toit Terrasse

couverture Dalle béton

murs Brique


parement Enduit au ciment

balcon Balcon style colonial XXe siècle


Remanié Filant

escalier Extérieur Maçonnerie

éléments Cour Porche

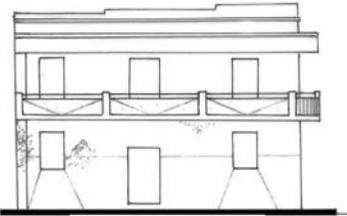




Rue Blaise Diagne

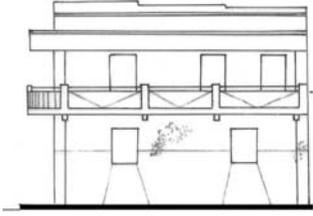


Rue Flamand

dénomination		Maison
enquête		15/12/2002
catégorie origine		Edifice Domestique
catégorie actuelle		Edifice Domestique
datation		entre 1856 et 1908
évolution		Existant
protection MH		
état		Moyen
intetêt architectural		Moyen
interêt urbain		Ensemble hétérogène
typologie d'origine		Maison à Etage en U
nb étages		R+1 ou env 7 m
nb de constructions		en dur: 1 baraque: 0 précaire: 0
élévation		remaniée
		chaîne d'angle corniche
toit		Terrasse
couverture		Dalle béton
murs		Brique
parement		Enduit au ciment
balcon		Balcon style colonial XXe siècle
		Remanié Filant
escalier		Extérieur Maçonnerie
éléments		Cour Porche


La maison est visible sur la la vue ancienne, ainsi que sur la photo aérienne de l'IFAN. Elle possédait un toit à double pente en tuile et un balcon en bois à auvent.

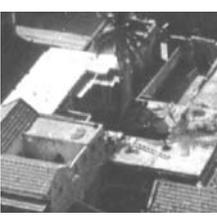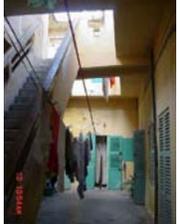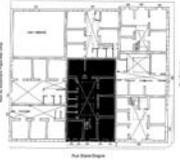					
vue ancienne				Repérage UA	
				adresse	Rue Blaise Diagne
				ref. foncière	TF966
				statut juridique	Propriété privée





Code UA > Nb0906



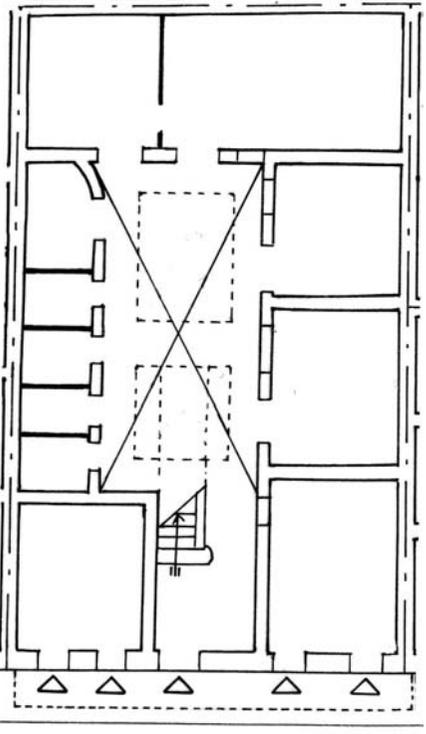
	NORD →	
vue la plus récente		
		Rue Blaise Diagne
vue à la date de l'enquête		plan (s) sans échelle

dénomination	Maison avec Commerce	
enquête	15/12/2002	
catégorie origine	Edifice Domestique	
catégorie actuelle	Edifice Domestique	
datation	entre 1908 et 1954	
évolution	Existant	
protection MH		
état	Moyen	
intetêt architectural	Moyen	
interêt urbain	Ensemble hétérogène	
typologie d'origine	Maison à Etage	en U
nb étages	R+1 ou env 7 m	
nb de constructions	en dur: 1	baraque: 0 précaire: 0
élévation	d'origine	baies encadrées corniche
toit	Terrasse	
couverture	Dalle béton	
murs	Agglo de ciment et (ou) BA	
parement	Enduit au ciment	
balcon	Balcon style colonial XXe siècle	
	d'Origine	Filant
escalier	Extérieur	Maçonnerie
éléments	Cour	Porche

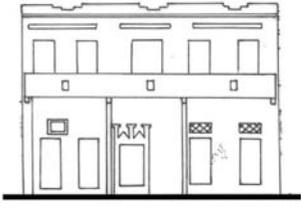

Rue Blaise Diagne

Sur la vue ancienne, on voit une maison basse sur la rue et une aile en R+1 au Nord. Sur la photo IFAN de 1950, la maison actuelle existe déjà. Il s'agit donc, soit d'une maison fortement remaniée, mais l'hypothèse la plus probable est qu'il s'agit d'une maison construite dans la première moitié du XX e siècle. Mais cela reste à vérifier

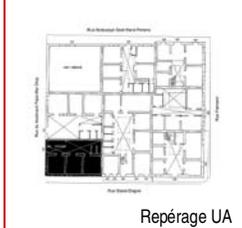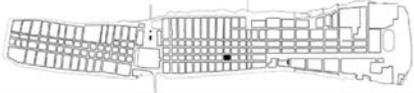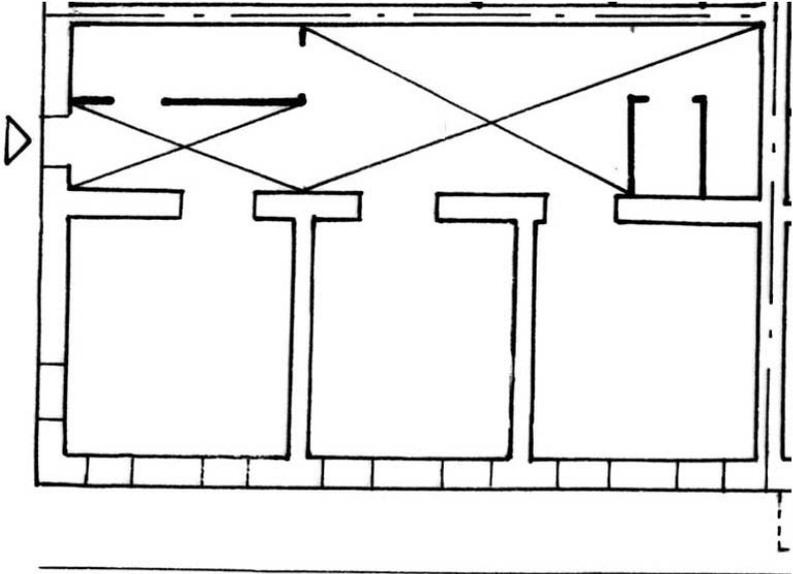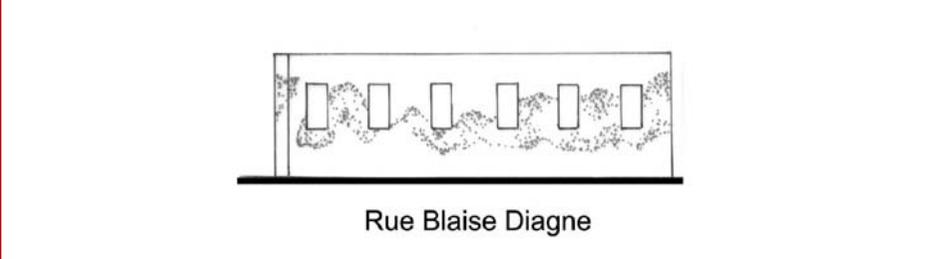 <p>vue ancienne</p>				 <p>Repérage UA</p>	<p>UA Fiche typologique</p>	
					<p>adresse Rue du Lieutenant Papa Mar Diop Rue Blaise Diagne</p> <p>ref. foncière TNI</p> <p>statut juridique Propriété de l'Etat</p>	
					<p>Code UA ></p>	<p>Nb0907</p>
 <p>10 10:55AM</p> <p>vue la plus récente</p>	<p>NORD ↗</p> <p>Rue du lieutenant Papa Mar Diop</p>  <p>Rue Blaise Diagne</p> <p>plan (s) sans échelle</p>			<p>dénomination Maison</p> <p>enquête 15/12/2002</p> <p>catégorie origine Edifice Domestique</p> <p>catégorie actuelle Edifice Domestique</p> <p>datation entre 1856 et 1908</p> <p>évolution Existant</p> <p>protection MH</p> <p>état Mauvais état</p>	<p>intetêt architectural Moyen</p> <p>interêt urbain Ensemble hétérogène</p> <p>typologie d'origine Maison Basse en I</p>	
 <p>10 10:55AM</p> <p>vue à la date de l'enquête</p>				<p>nb étages R ou inférieur à 4 m</p>	<p>nb de constructions en dur: 1 baraque: 0 précaire: 0</p>	
					<p>élévation remaniée chaîne d'angle</p>	
					<p>toit couverture Terrasse Argamasse</p>	
					<p>murs parement Brique Enduit au ciment</p>	
					<p>balcon sans objet sans objet sans objet</p>	
					<p>escalier éléments sans objet sans objet Cour</p>	
 <p>Rue du Lieutenant Papa Mar Diop</p>	 <p>Rue Blaise Diagne</p>			<p>Sur la vue ancienne, on voit que les fenêtres possédaient un encadrement</p>		

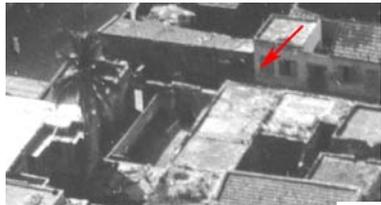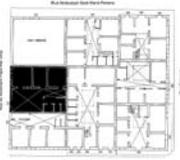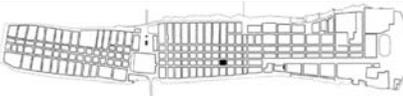 <p>vue ancienne</p>				 <p>Repérage UA</p>		
<p>adresse</p>		<p>Rue du Lieutenant Papa Mar Diop</p>		<p>ref. foncière</p>		<p>TF514</p>
<p>statut juridique</p>				<p>Propriété privée</p>		

Code UA > Nb0908



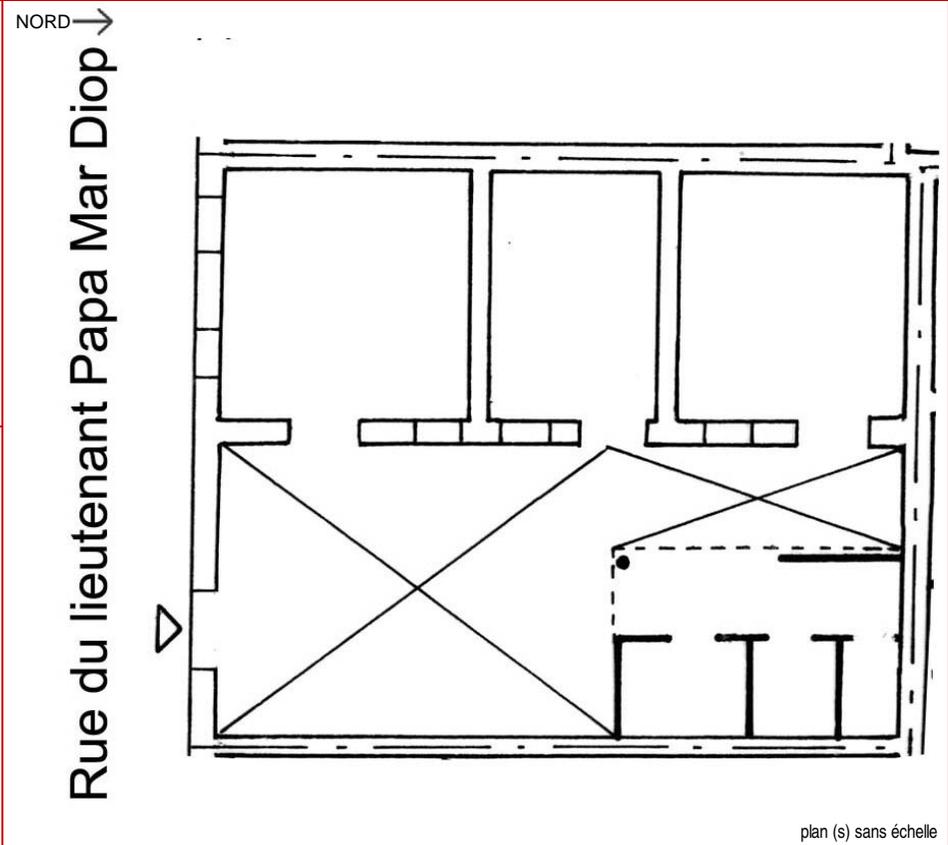


dénomination	Maison	
enquête	15/12/2002	
catégorie origine	Edifice Domestique	
catégorie actuelle	Edifice Domestique	
datation	entre 1856 et 1908	
évolution	Existant	
protection MH		
état	Moyen	
intetêt architectural	Moyen	
interêt urbain	Ensemble hétérogène	
typologie d'origine	Maison Basse	en I
nb étages	R ou inférieur à 4 m	
nb de constructions	en dur: 2	baraque: 0 précaire: 0
élévation	d'origine	baies encadrées
toit	Pente	
couverture	Fibrociment	
murs	Brique	
parement	Enduit au ciment	
balcon	sans objet	sans objet
escalier	sans objet	sans objet
éléments	Cour	

vue à la date de l'enquête




La vue ancienne montre que le toit était à l'origine un toit terrasse en argamasse. Forte présence d'humidité sur la façade

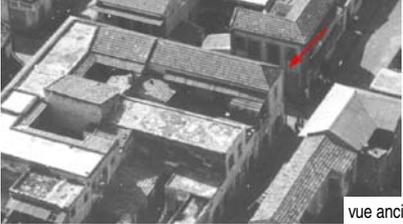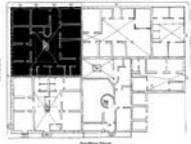
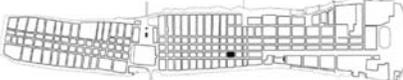
					
<p>vue ancienne</p>					<p>Repérage UA</p>
<p>adresse Rue Abdoulaye Seck Marie Parsine Rue Flamand</p> <p>ref. foncière TNI</p> <p>statut juridique Propriété de l'Etat</p>					

Code UA >



Nb1001

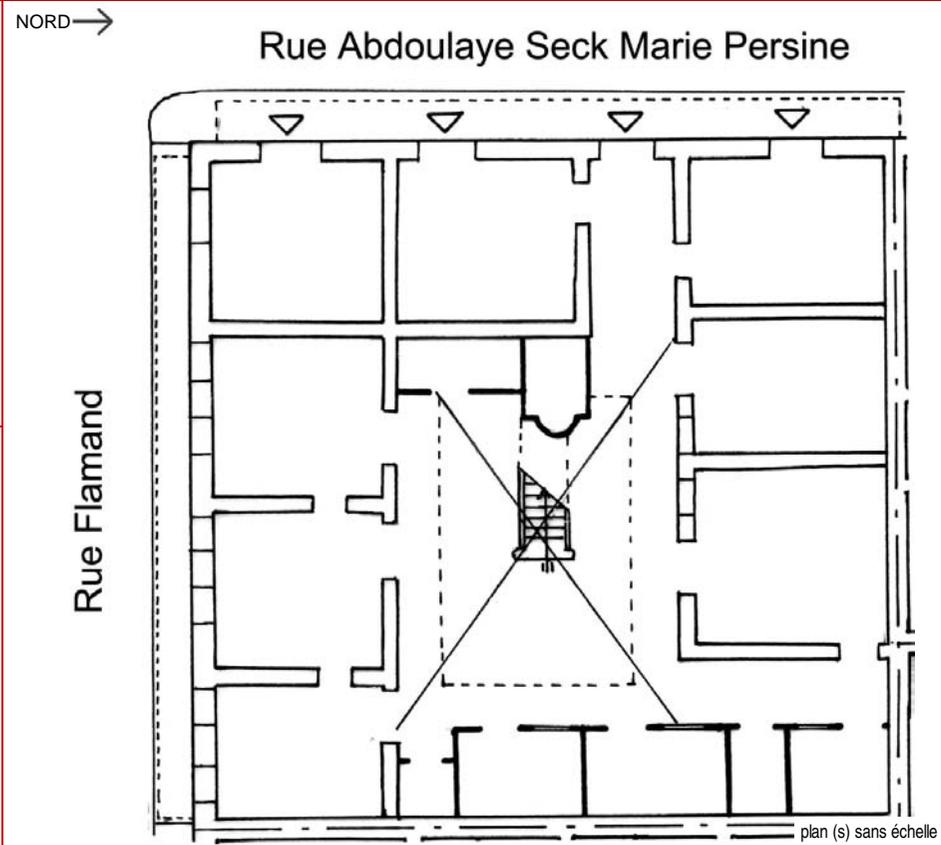


dénomination	Maison avec Commerce	
enquête	15/12/2002	
catégorie origine	Edifice Domestique	
catégorie actuelle	Edifice Domestique	
datation	entre 1856 et 1908	
évolution	Existant	
protection MH		
état	Moyen	
intetêt architectural	Moyen	
interêt urbain	Ensemble hétérogène	
typologie d'origine	Maison à Etage	en U
nb étages	R+1 ou env 7 m	
nb de constructions	en dur: 2	baraque: 0 précaire: 0
élévation	remaniée	
toit	Terrasse	
couverture	Dalle béton	
murs	Brique et agglo de ciment	
parement	Enduit au ciment	
balcon	Balcon style colonial XXe siècle	Remanié Interrompu à l'an
escalier	Extérieur	Maçonnerie
éléments	Cour	Porche

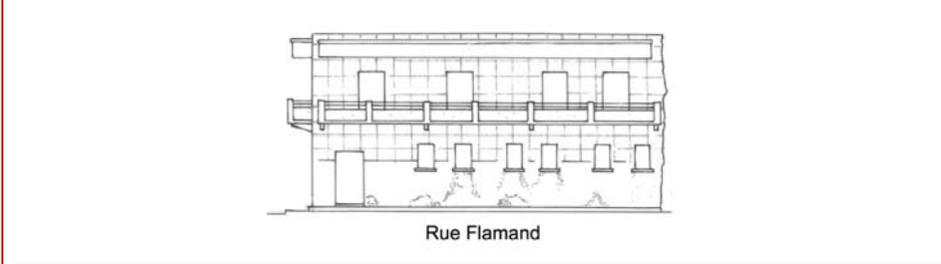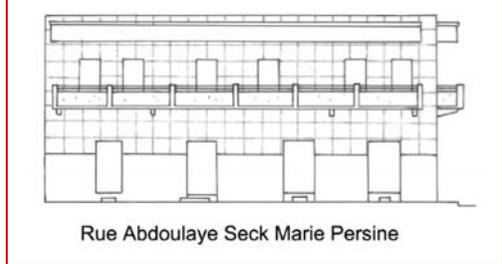

Immeuble vendu lors de la succession Devès en 1902. La maison semble en partie la même que celle visible sur la photo aérienne de l'IFAN. Il s'agissait de deux I reliés par une aile en rez-de-chaussée. L'aile sur la rue est couverte en tuile, l'autre était couverte en argamasse. L'aile basse est actuellement réhaussée et la façade a été unifiée.

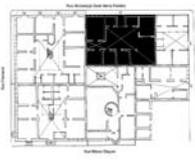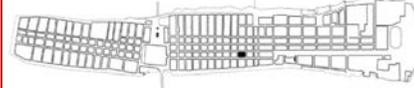				
vue ancienne			Repérage UA	
		adresse		Rue Abdoulaye Seck Marie Parsine
		ref. foncière		TNI
		statut juridique		Propriété de l'Etat

Code UA > **Nb1002**

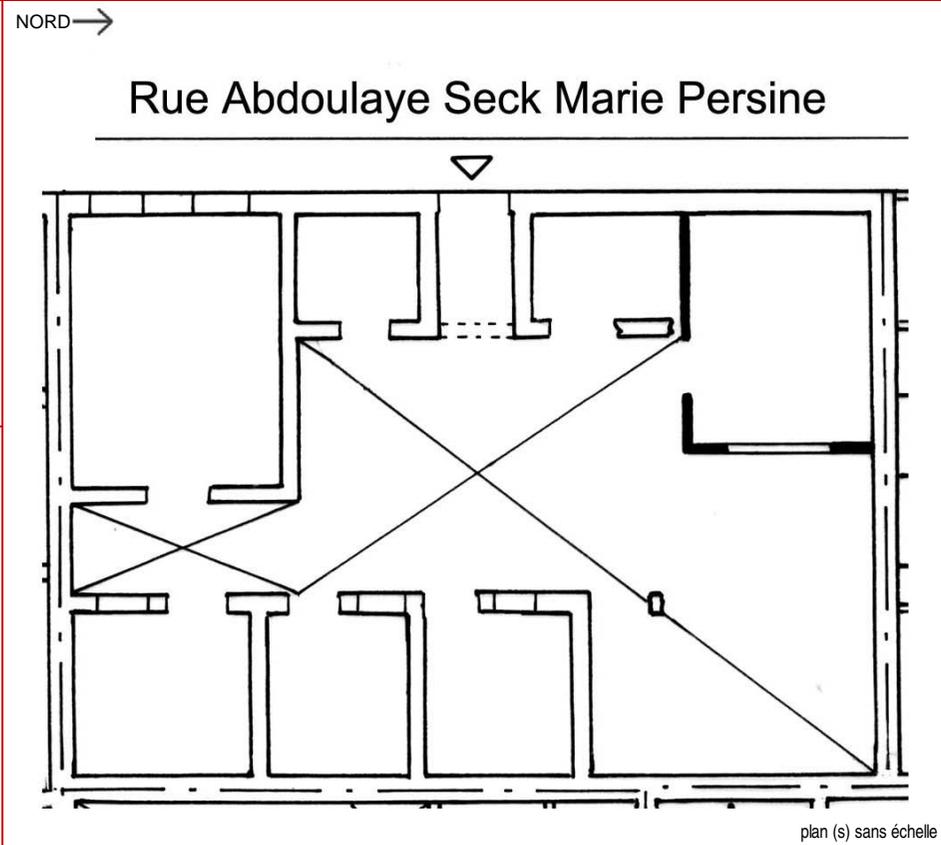


dénomination	Maison	
enquête	15/12/2002	
catégorie origine	Edifice Domestique	
catégorie actuelle	Edifice Domestique	
datation	entre 1856 et 1908	
évolution	En Ruine	
protection MH		
état	En péril	
intetêt architectural	Aucun	
interêt urbain	Ensemble hétérogène	
typologie d'origine	Maison Basse	en U
nb étages	R ou inférieur à 4 m	
nb de constructions	en dur: 3	baraque: 0 précaire: 0
élévation	remaniée	baies encadrées
toit	sans objet	
couverture	sans objet	
murs	Brique et agglo de ciment	
parement	Enduit au ciment	
balcon	sans objet	sans objet
escalier	sans objet	sans objet
éléments	Cour	Porche




La maison est en ruine et ne possède plus de toit lors du relevé. Le porche est en ruine


Le bâtiment semble se diviser en trois parties, une première, située au sud en front de parcelle, apparaît sur le plan de 1954. Cette partie était à l'époque plus importante, sa typologie d'origine serait en forme de "U". La partie détruite a été remplacée par une construction récente. Au fond de la parcelle, une aile indépendante du corp principal se dessine et semble dater de la seconde moitié du XIX e siècle aussi. D'après la photo IFAN la maison sur la rue était couverte en argamasse et la partie en fond de cour avait un toit en

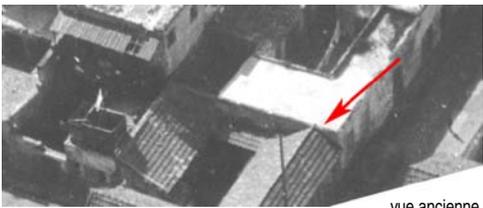
					UA Fiche typologique	
vue ancienne				Repérage UA		
adresse		Rue Pierre Loti Rue Abdoulaye Seck Marie Parsine				
ref. foncière		TNI				
statut juridique		Propriété de l'Etat				

Code UA > **Nb1003**

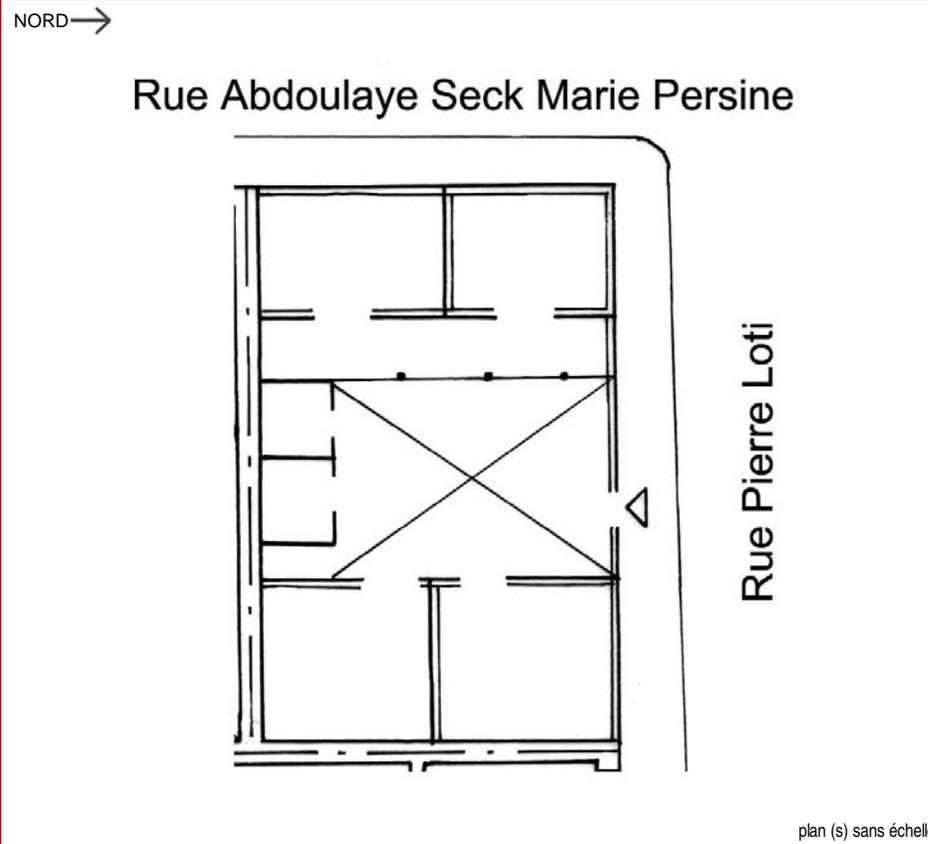


dénomination	Baraque(s) et construction(s) précaire(s)	
enquête	15/12/2002	
catégorie origine	Edifice Domestique	
catégorie actuelle	Edifice Domestique	
datation	entre 1908 et 1954	
évolution	Existant	
protection MH		
état	Mauvais état	
intetêt architectural	Moyen	
interêt urbain	Ensemble hétérogène	
typologie d'origine	Baraque	sans objet
nb étages	R ou inférieur à 4 m	
nb de constructions	en dur: 0	baraque: 2 précaire: 1
élévation	d'origine	
toit	Pente	
couverture	Tuile	
murs	Bois et (ou) matériaux précaires	
parement	sans objet	
balcon	sans objet	sans objet
escalier	sans objet	sans objet
éléments	Galerie	

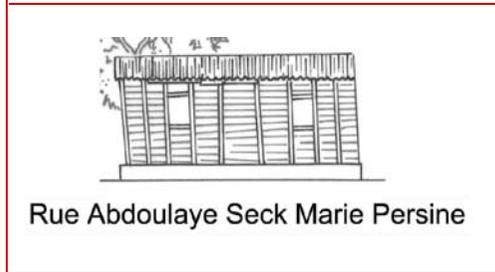


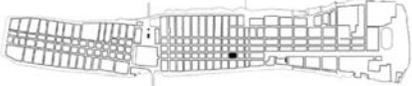
				
vue ancienne			Repérage UA	
		adresse		Rue Pierre Loti
		ref. foncière		TNI
		statut juridique		Propriété de l'Etat

Code UA > Nb1004

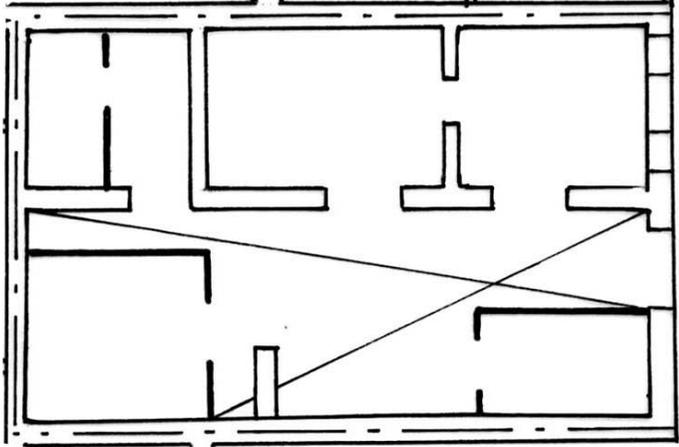	NORD →		Rue Pierre Loti	dénomination	Maison
				enquête	15/12/2002
				catégorie origine	Edifice Domestique
				catégorie actuelle	Edifice Domestique
vue la plus récente				datation	entre 1856 et 1908
				évolution	Existant
				protection MH	
				état	En péril
				intetêt architectural	Moyen
				interêt urbain	Ensemble hétérogène
				typologie d'origine	Maison à Etage en I
				nb étages	R ou inférieur à 4 m
				nb de constructions	en dur: 3 baraque: 0 précaire: 0
				élévation	remaniée baies encadrées
				toit	Pente
				couverture	Fibrociment
				murs	Brique
				parement	Enduit au ciment
				balcon	sans objet sans objet
				escalier	sans objet sans objet
				éléments	Cour


plan (s) sans échelle

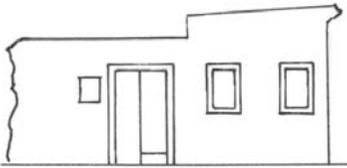		Le toit terrasse était réalisé en argamasse.
	Rue Pierre Loti	Sur une photo IFAN (première moitié du XX e siècle), on aperçoit une maison à étage en fond de parcelle. Aujourd'hui démolie, il ne reste que l'aile en retour en RDC. La maison semblait être à l'origine un modèle en "L".


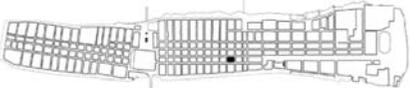
 <p>vue ancienne</p>				 <p>Repérage UA</p>				
<p>adresse</p> <p>Rue Blaise Diagne Rue Pierre Loti</p>						<p>ref. foncière</p> <p>TF1476</p>	<p>statut juridique</p> <p>Propriété privée</p>	

Code UA >


Nb1005

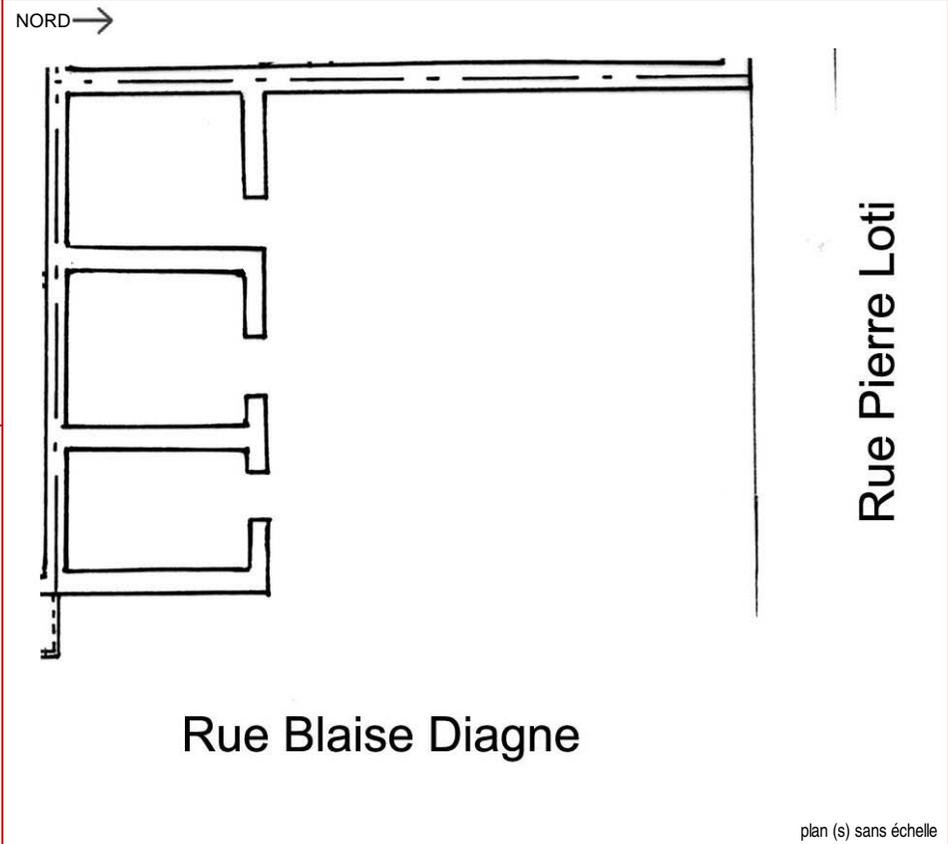


<p>dénomination</p> <p>enquête</p> <p>catégorie origine</p> <p>catégorie actuelle</p> <p>datation</p> <p>évolution</p> <p>protection MH</p> <p>état</p>	<p>Terrain vide avec ruines</p> <p>15/12/2002</p> <p>Edifice Domestique</p> <p>sans objet</p> <p>entre 1856 et 1908</p> <p>Terrain vide</p> <p>sans objet</p>
<p>intetêt architectural</p> <p>interêt urbain</p> <p>typologie d'origine</p>	<p>Aucun</p> <p>Ensemble hétérogène</p> <p>sans objet</p> <p>sans objet</p>
<p>nb étages</p> <p>nb de constructions</p>	<p>R ou inférieur à 4 m</p> <p>en dur: 1 baraque: 0 précaire: 0</p>
<p>élévation</p>	<p>sans objet</p>
<p>toit</p> <p>couverture</p>	<p>sans objet</p> <p>sans objet</p>
<p>murs</p> <p>parement</p>	<p>Brique</p> <p>Enduit au ciment</p>
<p>balcon</p>	<p>sans objet</p> <p>sans objet</p> <p>sans objet</p>
<p>escalier</p> <p>éléments</p>	<p>sans objet</p> <p>sans objet</p>

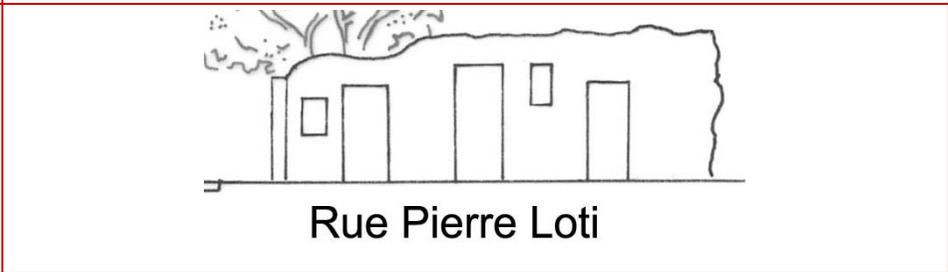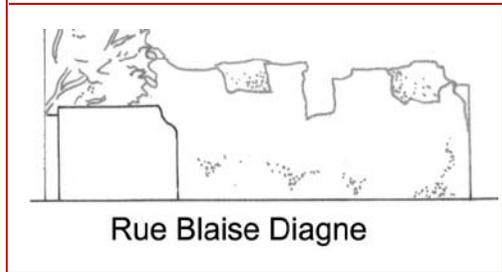



Sur des photos de l'IFAN de 1950, on aperçoit nettement le bâtiment correspondant à l'UA actuelle. A l'époque, il était accompagné d'une deuxième construction aujourd'hui disparue. Il semblerait que la partie restante n'était qu'une partie secondaire de la maison à l'origine en "I".

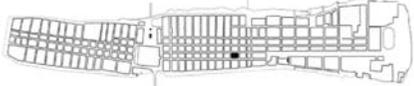 <p>vue ancienne</p>				 <p>Repérage UA</p>		
<p>adresse</p>		<p>Rue Blaise Diagne</p>		<p>ref. foncière</p>		<p>TF950</p>
<p>statut juridique</p>		<p>Propriété privée</p>				


Code UA > Nb1006

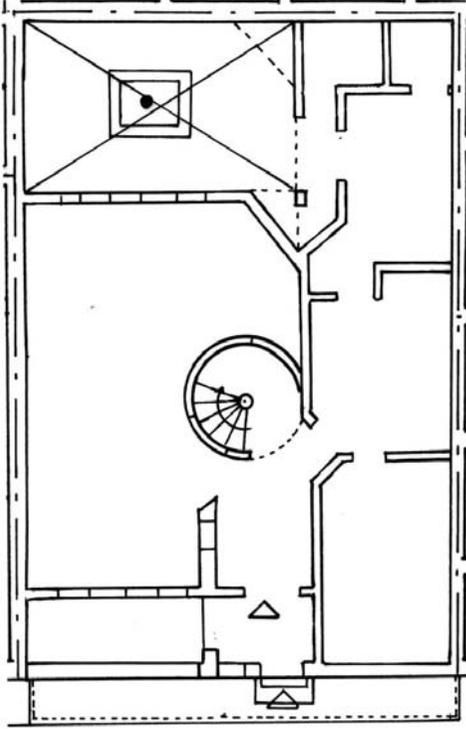 <p>vue la plus récente</p>	<p>NORD →</p>  <p>Rue Blaise Diagne</p> <p>plan (s) sans échelle</p>	<p>dénomination Maison</p> <p>enquête 15/12/2002</p> <p>catégorie origine Edifice Domestique</p> <p>catégorie actuelle Edifice Domestique</p> <p>datation entre 1976 et 2000</p> <p>évolution Existant</p> <p>protection MH</p> <p>état Bon état</p>	
 <p>vue à la date de l'enquête</p>		<p>intetêt architectural Aucun</p> <p>interêt urbain Ensemble hétérogène</p> <p>typologie d'origine sans objet sans objet</p>	
<p>nb étages R+1 ou env 7 m</p>		<p>nb de constructions en dur: 1 baraque: 0 précaire: 0</p>	
<p>élévation d'origine</p>		<p>baies encadrées</p>	
<p>toit Terrasse et pente</p> <p>couverture Tuile et dalle béton</p>			
<p>murs Agglo de ciment et (ou) BA</p> <p>parement Enduit au ciment</p>			
<p>balcon Balcon autre style d'Origine</p>		<p>Filant</p>	
<p>escalier Intérieur</p> <p>éléments Cour</p>		<p>Maçonnerie</p>	


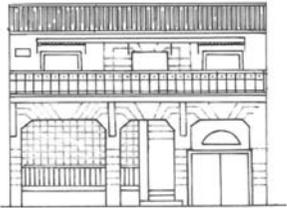
	 <p>Rue Blaise Diagne</p>	
--	---	--

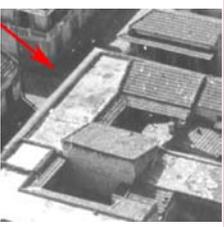					
vue ancienne					Repérage UA
adresse Rue Flamand Rue Blaise Diagne		ref. foncière TF790			
statut juridique Propriété privée					

Code UA > **Nb1007**

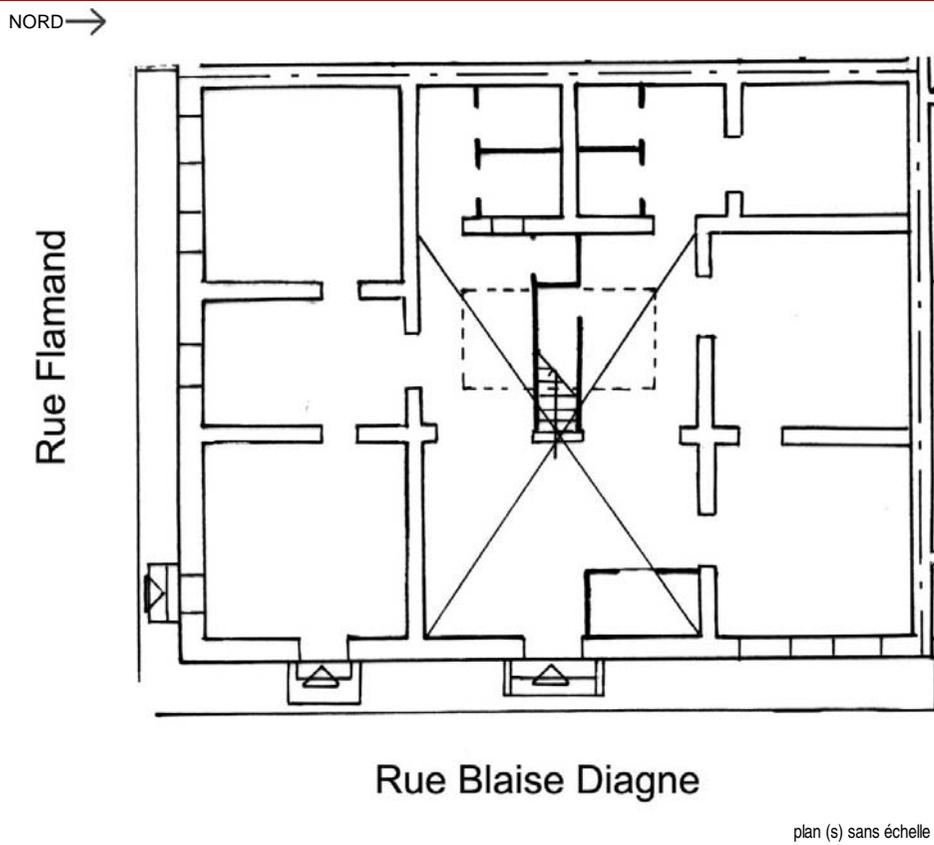


dénomination	Maison avec Commerce	
enquête	15/12/2002	
catégorie origine	Edifice Domestique	
catégorie actuelle	Edifice Domestique	
datation	entre 1829 et 1856	
évolution	Existant	
protection MH		
état	En péril	
intetêt architectural	Moyen	
interêt urbain	Ensemble hétérogène	
typologie d'origine	Maison à Etage	en I
nb étages	R+1 ou env 7 m	
nb de constructions	en dur: 1	baraque: 0 précaire: 0
élévation	remaniée	baies encadrées
	chaîne d'angle	
toit	Terrasse et pente	
couverture	Argamasse	
murs	Brique	
parement	Enduit au ciment	
balcon	sans objet	sans objet
	Disparu	
escalier	Extérieur	Maçonnerie
éléments	Cour	Porche

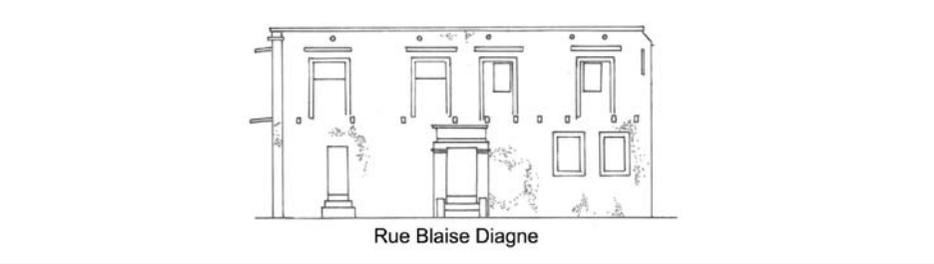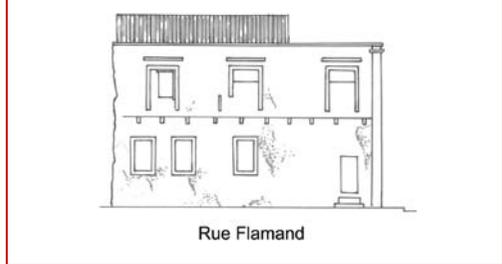

Forte présence d'humidité dans les murs.

Il semble qu'à l'origine la maison était un I à étage qui donnait sur la rue Diagne avec deux ailes basses en retour. Ensuite ces ailes basses auraient été surélevées plus tard. La différence d'époque semble assez visible sur la façade et la photo aérienne de l'IFAN. Mais cela reste à vérifier. La distribution intérieure se faisait par une galerie en bois.

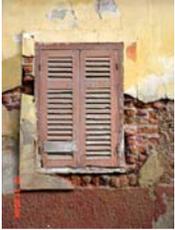					
vue ancienne		Repérage UA			
adresse	Rue Abdoulaye Seck Marie Parsine Rue Pierre Loti				
ref. foncière	TF1612				
statut juridique	Propriété privée				

Code UA >

Nb1101




vue la plus récente

NORD →

Rue Abdoulaye Seck Marie Parsine


Rue Pierre Loti

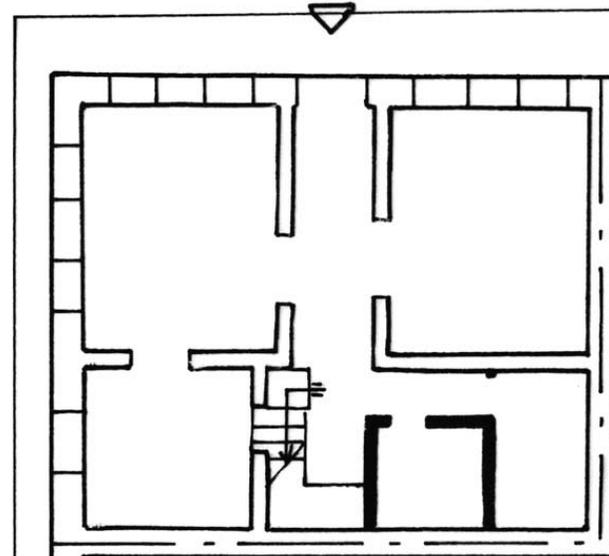


plan (s) sans échelle



vue à la date de l'enquête

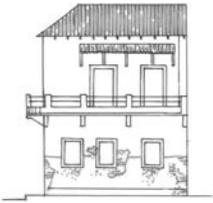

Rue Pierre Loti


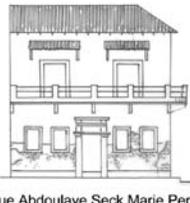


Rue Abdoulaye Seck Marie Parsine

dénomination	Maison	
enquête	15/12/2002	
catégorie origine	Edifice Domestique	
catégorie actuelle	Edifice Domestique	
datation	entre 1908 et 1954	
évolution	Existant	
protection MH		
état	Mauvais état	
intérêt architectural	Moyen	
intérêt urbain	Ensemble hétérogène	
typologie d'origine	Maison à Etage	en L
nb étages	R+1 ou env 7 m	
nb de constructions	en dur: 1	baraque: 0 précaire: 0
élévation	remaniée	baies encadrées
toit	Pente	
couverture	Tuile	
murs	Brique et agglo de ciment	
parement	Enduit au ciment	
balcon	Balcon style colonial XXe siècle	
	Remanié	Filant
escalier	Extérieur	Maçonnerie
éléments	Cour	Porche

La maison possède des murs réalisés en brique et des pignons en agglo de ciment traditionnel.

Sur la vue ancienne la maison n'existait pas, la parcelle était occupée par des baraques.

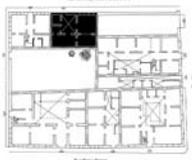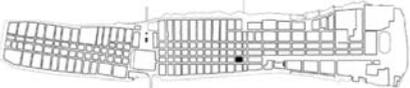
 <p>vue ancienne</p>				 <p>Repérage UA</p>		
<p>adresse</p>		<p>Rue Abdoulaye Seck Marie Parsine</p>				
<p>ref. foncière</p>		<p>TNI</p>				
<p>statut juridique</p>		<p>Propriété de l'Etat</p>				

Code UA > Nb1102



NORD →

Rue Abdoulaye Seck Marie Parsine

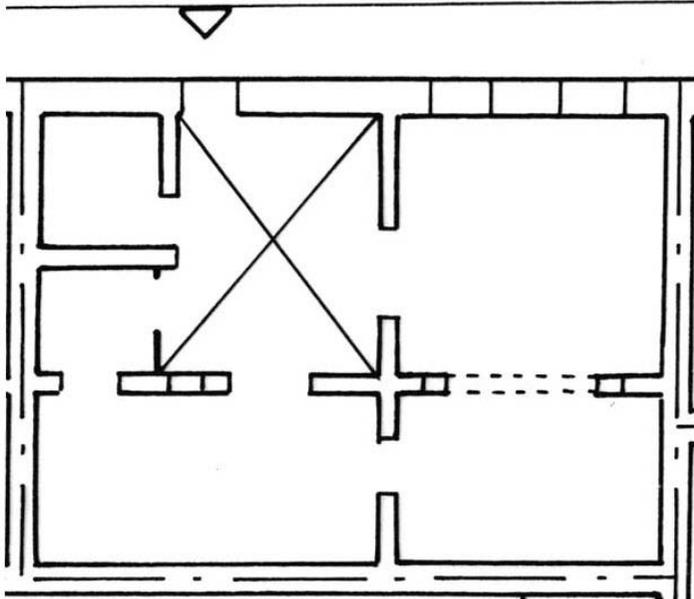

plan (s) sans échelle

dénomination	Maison	
enquête	15/12/2002	
catégorie origine	Edifice Domestique	
catégorie actuelle	Edifice Domestique	
datation	entre 1856 et 1908	
évolution	Existant	
protection MH		
état	Moyen	
intetêt architectural	Moyen	
interêt urbain	Ensemble hétérogène	
typologie d'origine	Maison Basse	en L
nb étages	R+1 ou env 7 m	
nb de constructions	en dur: 2	baraque: 0 précaire: 0
élévation	remaniée	
toit	Terrasse	
couverture	Dalle béton	
murs	Brique	
parement	Enduit au ciment	
balcon	sans objet	sans objet
escalier	sans objet	sans objet
éléments	Cour	





La maison existe sur la vue ancienne. Elle avait un toit à une pente en tuile


<p>vue ancienne</p>				<p>Repérage UA</p>		
<p>adresse Rue Mage Rue Abdoulaye Seck Marie Parsine</p> <p>ref. foncière TNI</p> <p>statut juridique Propriété de l'Etat</p>						

Code UA > Nb1103


<p>vue la plus récente</p>	<p>NORD →</p> <p style="text-align: center;">Rue Abdoulaye Seck Marie Parsine</p> <p style="text-align: right;">plan (s) sans échelle</p>	<p>dénomination Terrain vide clôturé</p> <p>enquête 15/12/2002</p> <p>catégorie origine Edifice Domestique</p> <p>catégorie actuelle sans objet</p> <p>datation sans objet</p> <p>évolution Terrain vide</p> <p>protection MH</p> <p>état sans objet</p>
<p>vue à la date de l'enquête</p>		<p>intetêt architectural sans objet</p> <p>interêt urbain Ensemble hétérogène</p> <p>typologie d'origine sans objet sans objet</p>
		<p>nb étages sans objet</p> <p>nb de constructions en dur: 0 baraque: 0 précaire: 0</p>
		<p>élévation sans objet</p>
		<p>toit sans objet</p> <p>couverture sans objet</p>
		<p>murs sans objet</p> <p>parement sans objet</p>
		<p>balcon sans objet</p> <p>sans objet sans objet</p>
		<p>escalier sans objet</p> <p>éléments sans objet</p>

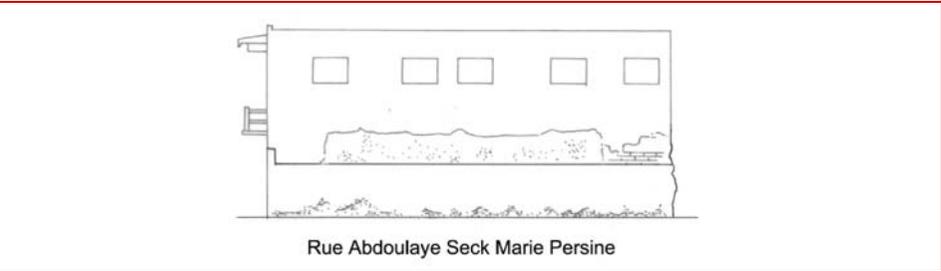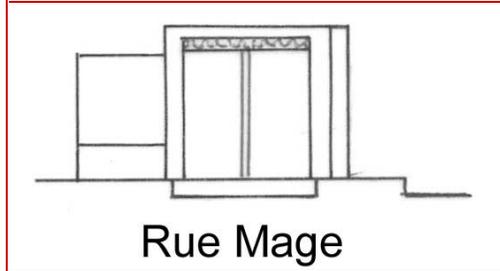


L'ancienne maison est visible sur la vue ancienne.



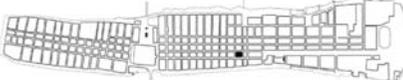
<p>vue ancienne</p>				 <p>Repérage UA</p>		
					<p>adresse</p> <p>ref. foncière</p> <p>statut juridique</p>	<p>Rue Mage</p> <p>TF1725</p> <p>Propriété privée</p>

Code UA > Nb1104

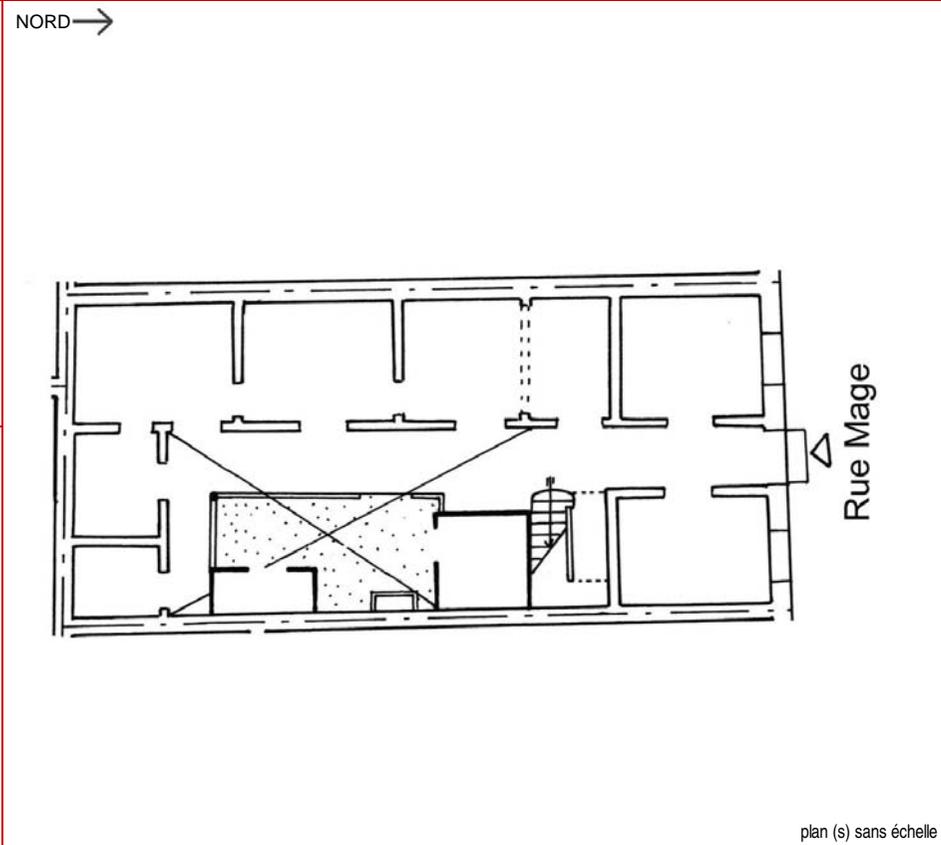


dénomination	Maison	
enquête	15/12/2002	
catégorie origine	Edifice Domestique	
catégorie actuelle	Edifice Domestique	
datation	entre 1954 et 1976	
évolution	Existant	
protection MH		
état	Bon état	
intetêt architectural	Moyen	
interêt urbain	Ensemble hétérogène	
typologie d'origine	sans objet	sans objet
nb étages	R+1 ou env 7 m	
nb de constructions	en dur: 1	baraque: 0 précaire: 0
élévation	d'origine	baies encadrées
toit	Terrasse	
couverture	Dalle béton	
murs	Agglo de ciment et (ou) BA	
parement	Enduit au ciment	
balcon	Balcon style colonial	XXe siècle
	d'Origine	Isolé
escalier	Extérieur	Maçonnerie
éléments	Cour	Porche

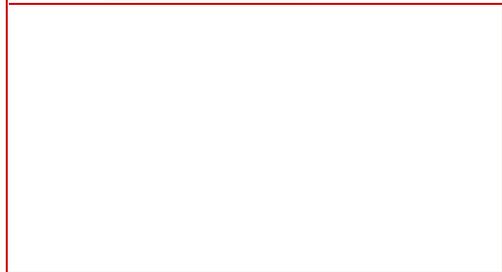

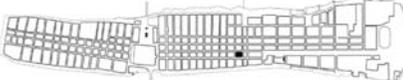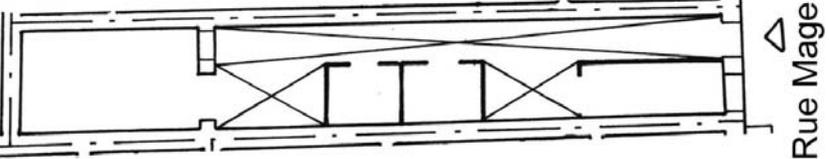
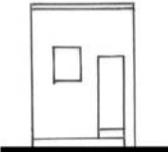
<p>vue ancienne</p>			 <p>Reperage UA</p>			
<p>Code UA > Nb1105</p>						
 <p>vue la plus récente</p>	<p>NORD →</p>  <p>Rue Mage</p> <p>plan (s) sans échelle</p>			<p>dénomination Maison enquête 15/12/2002 catégorie origine Edifice Domestique catégorie actuelle Edifice Domestique datation avant 1829 évolution Existant protection MH état Moyen</p>		
 <p>vue à la date de l'enquête</p>				<p>intetêt architectural Aucun interêt urbain Ensemble hétérogène typologie d'origine Maison Basse sans objet</p>		
				<p>nb étages R ou inférieur à 4 m nb de constructions en dur: 3 baraque: 0 précaire: 0</p>		
				<p>élévation remaniée</p>		
		<p>toit Terrasse couverture Dalle béton</p>				
		<p>murs Brique et agglo de ciment parement Enduit au ciment</p>				
		<p>balcon sans objet sans objet sans objet</p>				
		<p>escalier sans objet éléments Cour sans objet</p>				
		 <p>Rue Mage</p>	<p>Il semblerait que cette unité architecturale soit issue du morcellement d'une maison du XIX e siècle qui apparaît sur le plan de 1954. La partie sur rue serait peut-être un vestige d'une maison présente en sur le plan de 1829.</p>			



vue ancienne				 <p>Repérage UA</p>		
				adresse Rue Blaise Diagne Rue Mage ref. foncière TF1826 statut juridique Propriété privée		

Code UA > Nb1106

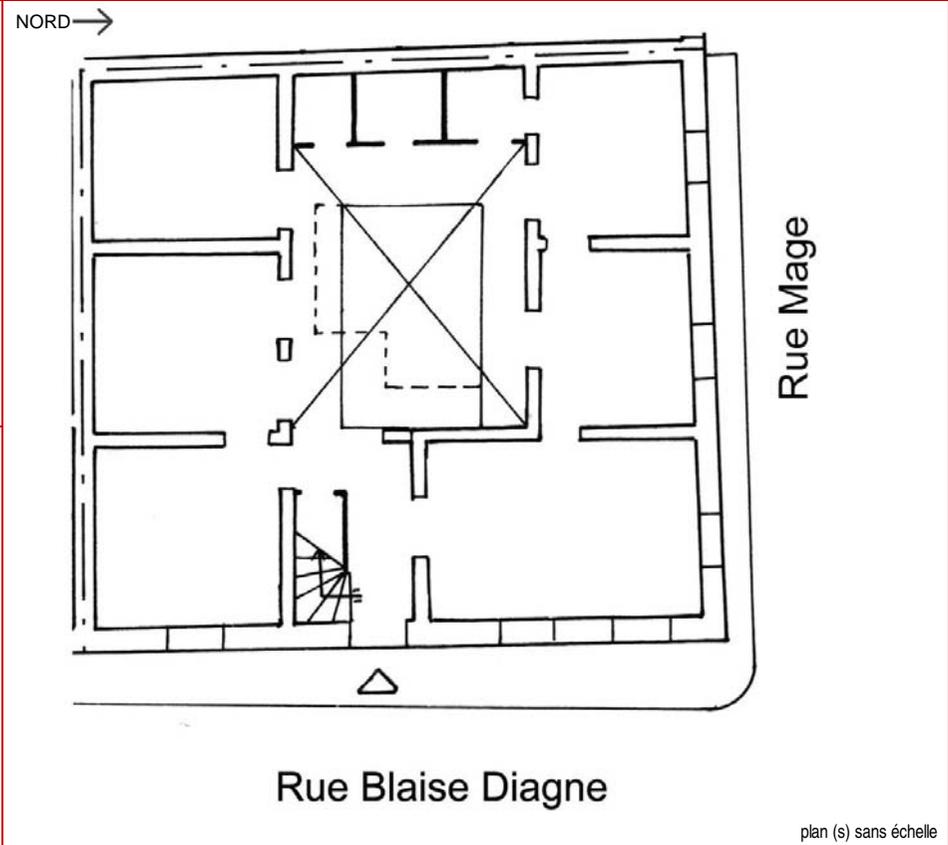



dénomination	Maison	
enquête	15/12/2002	
catégorie origine	Edifice Domestique	
catégorie actuelle	Edifice Domestique	
datation	entre 1954 et 1976	
évolution	Existant	
protection MH		
état	Bon état	
intetêt architectural	Moyen	
interêt urbain	Ensemble hétérogène	
typologie d'origine	sans objet	sans objet
nb étages	R+1 ou env 7 m	
nb de constructions	en dur: 1	baraque: 0 précaire: 0
élévation	d'origine	
toit	Terrasse	
couverture	Dalle béton	
murs	Agglo de ciment et (ou) BA	
parement	Enduit au ciment	
balcon	Balcon style colonial XXe siècle d'Origine Isolé	
escalier	Intérieur	Maçonnerie
éléments	Cour	

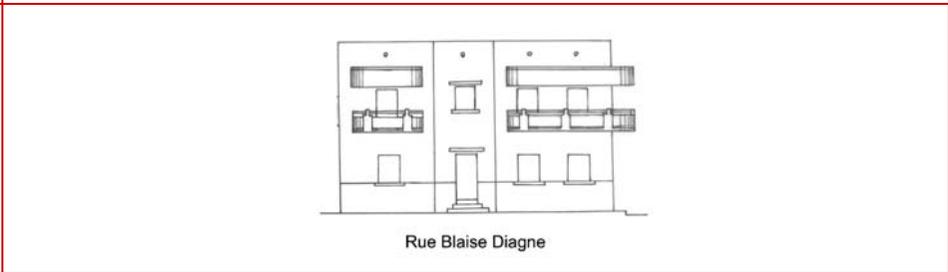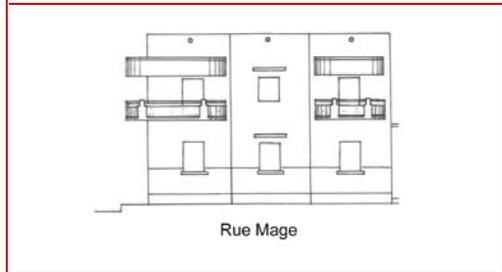

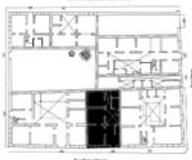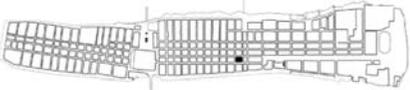 <p>vue ancienne</p>			 <p>Repérage UA</p>		 <p>adresse Rue Blaise Diagne ref. foncière TF1825 statut juridique Propriété privée</p>
--	--	--	--	--	--

Code UA > Nb1107

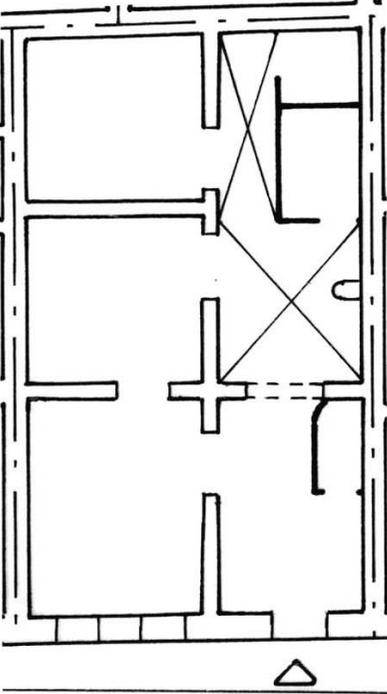
 <p>vue la plus récente</p>	<p>NORD →</p>  <p style="text-align: center;">Rue Blaise Diagne</p> <p style="text-align: right;">plan (s) sans échelle</p>	<table border="1"> <tr> <td>dénomination</td> <td colspan="2">Maison</td> </tr> <tr> <td>enquête</td> <td colspan="2">15/12/2002</td> </tr> <tr> <td>catégorie origine</td> <td colspan="2">Edifice Domestique</td> </tr> <tr> <td>catégorie actuelle</td> <td colspan="2">Edifice Domestique</td> </tr> <tr> <td>datation</td> <td colspan="2">entre 1908 et 1954</td> </tr> <tr> <td>évolution</td> <td colspan="2">Existant</td> </tr> <tr> <td>protection MH</td> <td colspan="2"></td> </tr> <tr> <td>état</td> <td colspan="2">Moyen</td> </tr> <tr> <td>intetêt architectural</td> <td colspan="2">Moyen</td> </tr> <tr> <td>interêt urbain</td> <td colspan="2">Ensemble hétérogène</td> </tr> <tr> <td>typologie d'origine</td> <td>Maison Basse</td> <td>en L</td> </tr> <tr> <td>nb étages</td> <td colspan="2">R ou inférieur à 4 m</td> </tr> <tr> <td>nb de constructions</td> <td>en dur: 2</td> <td>baraque: 0 précaire: 0</td> </tr> <tr> <td>élévation</td> <td>remaniée</td> <td>baies encadrées</td> </tr> <tr> <td></td> <td colspan="2">chaîne d'angle</td> </tr> <tr> <td>toit</td> <td colspan="2">Pente</td> </tr> <tr> <td>couverture</td> <td colspan="2">Tuile</td> </tr> <tr> <td>murs</td> <td colspan="2">Agglo de ciment et (ou) BA</td> </tr> <tr> <td>parement</td> <td colspan="2">Enduit au ciment</td> </tr> <tr> <td>balcon</td> <td>sans objet</td> <td>sans objet</td> </tr> <tr> <td></td> <td>sans objet</td> <td>sans objet</td> </tr> <tr> <td>escalier</td> <td>sans objet</td> <td>sans objet</td> </tr> <tr> <td>éléments</td> <td>Cour</td> <td>Porche</td> </tr> </table>	dénomination	Maison		enquête	15/12/2002		catégorie origine	Edifice Domestique		catégorie actuelle	Edifice Domestique		datation	entre 1908 et 1954		évolution	Existant		protection MH			état	Moyen		intetêt architectural	Moyen		interêt urbain	Ensemble hétérogène		typologie d'origine	Maison Basse	en L	nb étages	R ou inférieur à 4 m		nb de constructions	en dur: 2	baraque: 0 précaire: 0	élévation	remaniée	baies encadrées		chaîne d'angle		toit	Pente		couverture	Tuile		murs	Agglo de ciment et (ou) BA		parement	Enduit au ciment		balcon	sans objet	sans objet		sans objet	sans objet	escalier	sans objet	sans objet	éléments	Cour	Porche
dénomination	Maison	
enquête	15/12/2002	
catégorie origine	Edifice Domestique	
catégorie actuelle	Edifice Domestique	
datation	entre 1908 et 1954	
évolution	Existant	
protection MH	
état	Moyen	
intetêt architectural	Moyen	
interêt urbain	Ensemble hétérogène	
typologie d'origine	Maison Basse	en L	
nb étages	R ou inférieur à 4 m	
nb de constructions	en dur: 2	baraque: 0 précaire: 0	
élévation	remaniée	baies encadrées	
	chaîne d'angle	
toit	Pente	
couverture	Tuile	
murs	Agglo de ciment et (ou) BA	
parement	Enduit au ciment	
balcon	sans objet	sans objet	
	sans objet	sans objet	
escalier	sans objet	sans objet	
éléments	Cour	Porche	
 <p>vue à la date de l'enquête</p>	

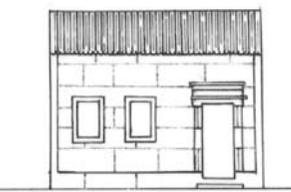	 <p style="text-align: center;">Rue Blaise Diagne</p>	<p>Maison avec porche d'entrée</p>
--	---	------------------------------------



					
<p>vue ancienne</p>					<p>adresse Rue Pierre Loti Rue Blaise Diagne</p> <p>ref. foncière TF619</p> <p>statut juridique Propriété privée</p>

Code UA >

Nb1108





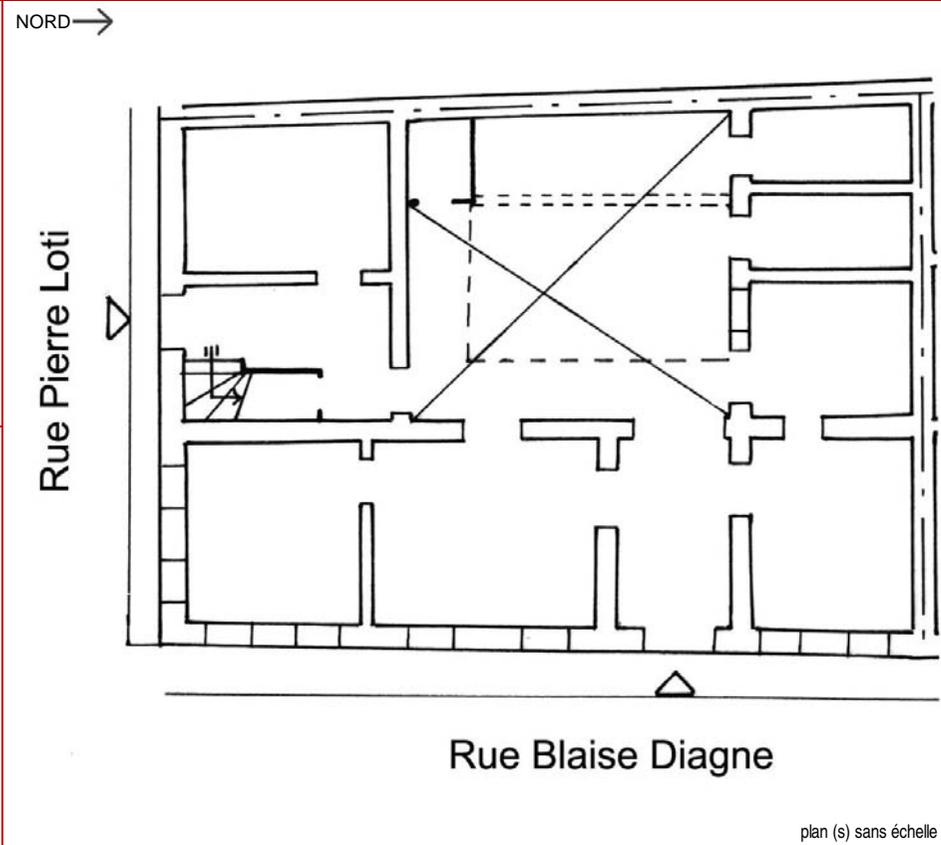


dénomination	Maison	
enquête	15/12/2002	
catégorie origine	Edifice Domestique	
catégorie actuelle	Edifice Domestique	
datation	entre 1856 et 1908	
évolution	Existant	
protection MH		
état	Mauvais état	
intetêt architectural	Moyen	
interêt urbain	Ensemble hétérogène	
typologie d'origine	Maison à Etage	en I
nb étages	R+1 ou env 7 m	
nb de constructions	en dur: 1	baraque: 0 précaire: 0
élévation	remaniée	baies encadrées
	chaîne d'angle	
toit	Terrasse et pente	
couverture	Argamasse	
murs	Brique	
parement	Enduit au ciment	
balcon	sans objet	sans objet
	Disparu	
escalier	Intérieur	Maçonnerie
éléments	Cour	Porche

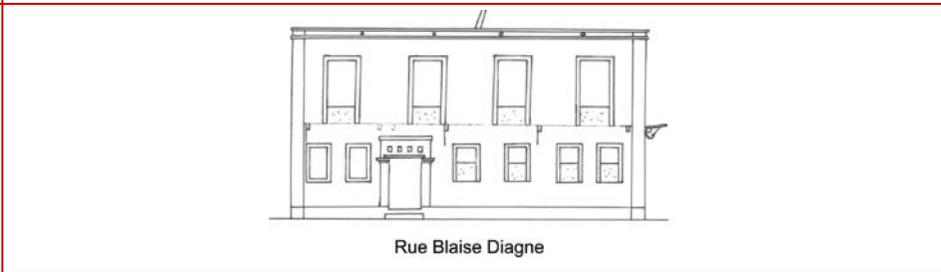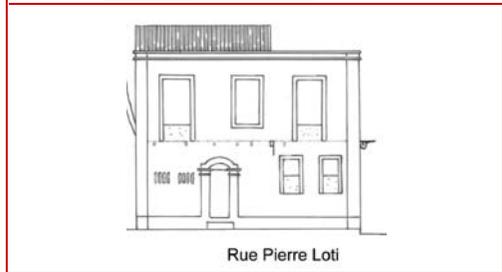


Présence d'humidité dans les murs. Les fenêtres du bas ont été diminuées. On voit encore les ferronneries de l'ancien balcon. Maison relevée par l'ARCAS en 2003.

Il semblerait que la maison d'origine était plutôt un I avec deux ailes basses en retour, car l'étage semble plus tardif avec son toit en penet. De plus, il y a un léger décroché de la façade à la jonction. Sur la vue ancienne, on voit que la distribution intérieure se faisait par une galerie en bois avec un auvent

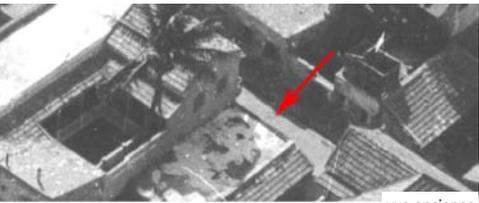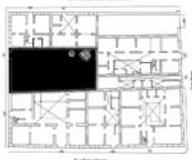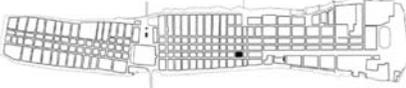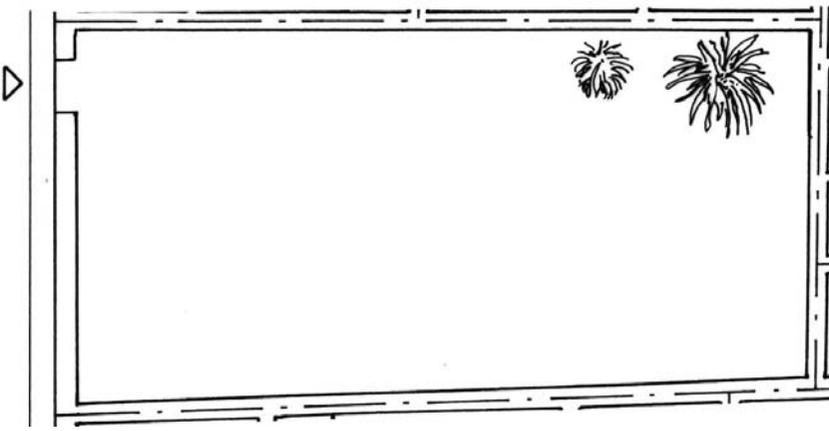
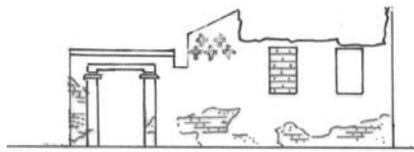
 <p>vue ancienne</p>				 <p>Repérage UA</p>	
				<p>Code UA > Nb1109</p>	
 <p>vue la plus récente</p>	<p>NORD →</p>  <p>Rue Pierre Loti</p> <p>plan (s) sans échelle</p>			<table border="1"> <tr> <td>dénomination</td> <td colspan="2">Maison</td> </tr> <tr> <td>enquête</td> <td colspan="2">15/12/2002</td> </tr> <tr> <td>catégorie origine</td> <td colspan="2">Edifice Domestique</td> </tr> <tr> <td>catégorie actuelle</td> <td colspan="2">Edifice Domestique</td> </tr> <tr> <td>datation</td> <td colspan="2">entre 1856 et 1908</td> </tr> <tr> <td>évolution</td> <td colspan="2">En Ruine</td> </tr> <tr> <td>protection MH</td> <td colspan="2"></td> </tr> <tr> <td>état</td> <td colspan="2">En péril</td> </tr> <tr> <td>intetêt architectural</td> <td colspan="2">Aucun</td> </tr> <tr> <td>interêt urbain</td> <td colspan="2">Ensemble hétérogène</td> </tr> <tr> <td>typologie d'origine</td> <td>Maison Basse</td> <td>en I</td> </tr> <tr> <td>nb étages</td> <td colspan="2">R ou inférieur à 4 m</td> </tr> <tr> <td>nb de constructions</td> <td>en dur: 1</td> <td>baraque: 0 précaire: 0</td> </tr> <tr> <td>élévation</td> <td>d'origine</td> <td>baies encadrées</td> </tr> <tr> <td>toit</td> <td colspan="2">sans objet</td> </tr> <tr> <td>couverture</td> <td colspan="2">sans objet</td> </tr> <tr> <td>murs</td> <td colspan="2">Brique</td> </tr> <tr> <td>parement</td> <td colspan="2">Enduit au ciment</td> </tr> <tr> <td>balcon</td> <td>sans objet</td> <td>sans objet</td> </tr> <tr> <td>escalier</td> <td>sans objet</td> <td>sans objet</td> </tr> <tr> <td>éléments</td> <td colspan="2">Cour</td> </tr> </table>		dénomination	Maison		enquête	15/12/2002		catégorie origine	Edifice Domestique		catégorie actuelle	Edifice Domestique		datation	entre 1856 et 1908		évolution	En Ruine		protection MH			état	En péril		intetêt architectural	Aucun		interêt urbain	Ensemble hétérogène		typologie d'origine	Maison Basse	en I	nb étages	R ou inférieur à 4 m		nb de constructions	en dur: 1	baraque: 0 précaire: 0	élévation	d'origine	baies encadrées	toit	sans objet		couverture	sans objet		murs	Brique		parement	Enduit au ciment		balcon	sans objet	sans objet	escalier	sans objet	sans objet	éléments	Cour	
dénomination	Maison	
enquête	15/12/2002	
catégorie origine	Edifice Domestique	
catégorie actuelle	Edifice Domestique	
datation	entre 1856 et 1908	
évolution	En Ruine	
protection MH	
état	En péril	
intetêt architectural	Aucun	
interêt urbain	Ensemble hétérogène	
typologie d'origine	Maison Basse	en I	
nb étages	R ou inférieur à 4 m	
nb de constructions	en dur: 1	baraque: 0 précaire: 0	
élévation	d'origine	baies encadrées	
toit	sans objet	
couverture	sans objet	
murs	Brique	
parement	Enduit au ciment	
balcon	sans objet	sans objet	
escalier	sans objet	sans objet	
éléments	Cour	
<p>vue à la date de l'enquête</p>	
	 <p>Rue Pierre Loti</p>			<p>D'après la vue ancienne, on voit qu'il s'agissait d'un I couvert en argamasse avec un auvent en bois sur la cour.</p>	



<p>vue ancienne</p>				<p>Repérage UA</p>		
<p>adresse Rue Abdoulaye Seck Marie Parsine Rue Mage</p>		<p>ref. foncière TNI</p>		<p>statut juridique Propriété de l'Etat</p>		

Code UA > Nb1201

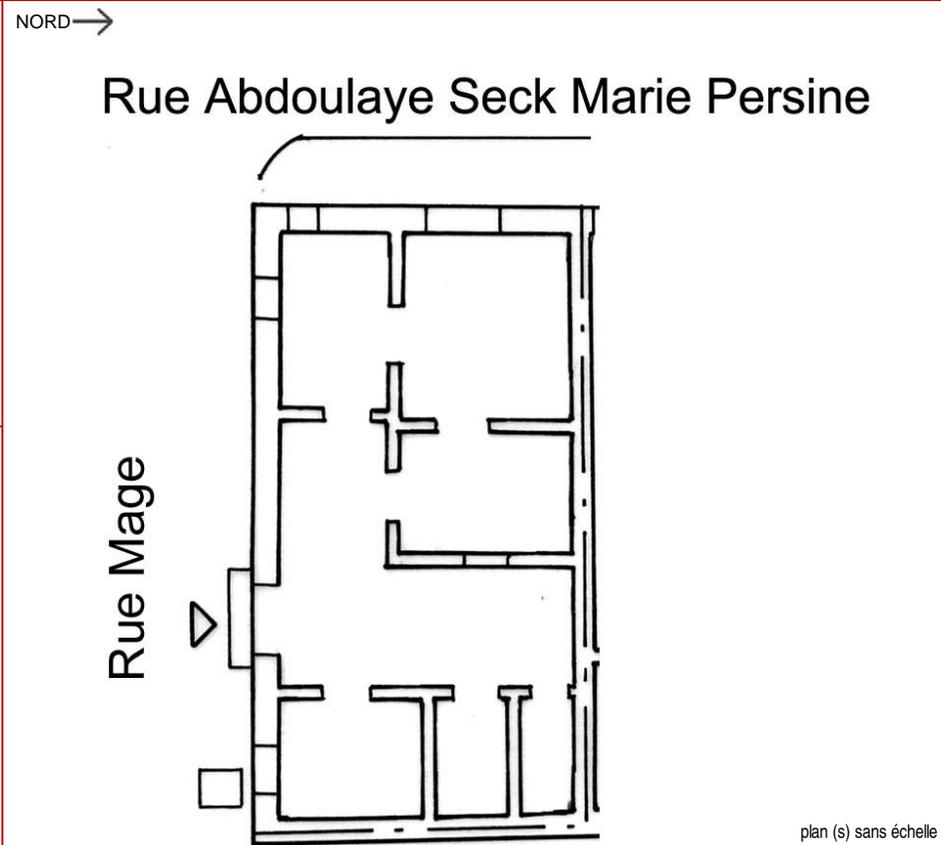

dénomination	Maison	
enquête	15/12/2002	
catégorie origine	Edifice Domestique	
catégorie actuelle	Edifice Domestique	
datation	entre 1908 et 1954	
évolution	Existant	
protection MH		
état	Moyen	
intetêt architectural	Aucun	
interêt urbain	Ensemble hétérogène	
typologie d'origine	Maison Basse	en I
nb étages	R ou inférieur à 4 m	
nb de constructions	en dur: 2	baraque: 0 précaire: 0
élévation	remaniée	
toit	Terrasse	
couverture	Dalle béton	
murs	Agglo de ciment et (ou) BA	
parement	Enduit au ciment	
balcon	sans objet	sans objet
	sans objet	sans objet
escalier	sans objet	sans objet
éléments	Cour	

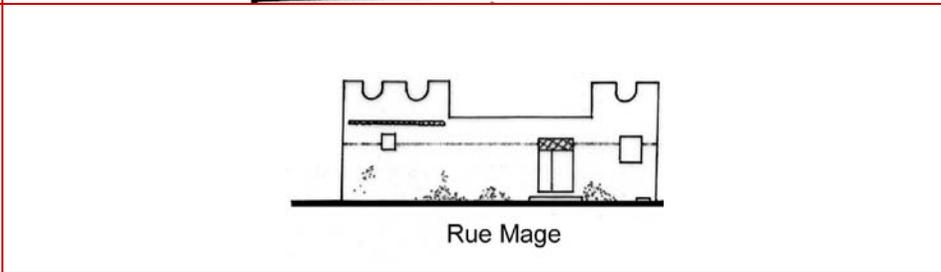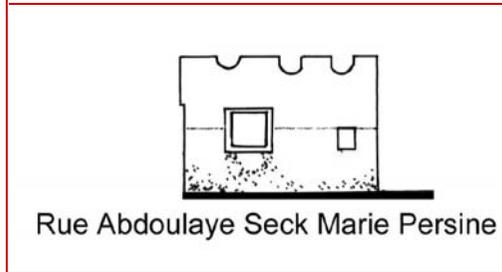

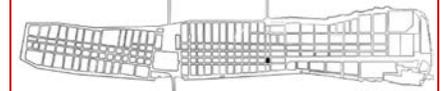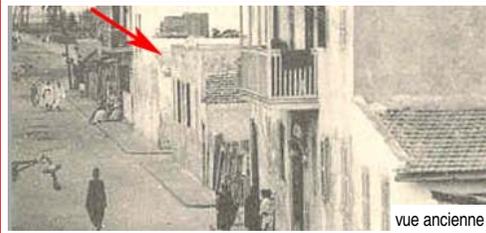

adresse Rue Baron Roger
Rue Abdoulaye Seck Marie Parsine
ref. foncière **TNI**
statut juridique Propriété de l'Etat


Code UA >

Nb1202





NORD →

Rue Abdoulaye Seck Marie Parsine

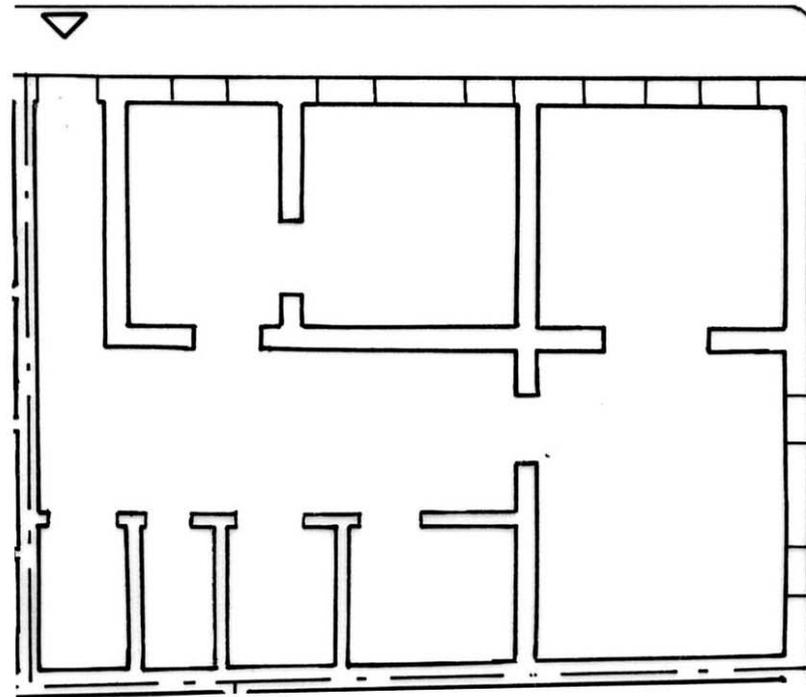

dénomination	Maison	
enquête	15/12/2002	
catégorie origine	Edifice Domestique	
catégorie actuelle	Edifice Domestique	
datation	entre 1856 et 1908	
évolution	En Ruine	
protection MH		
état	En péril	
intetêt architectural	Aucun	
interêt urbain	Ensemble hétérogène	
typologie d'origine	Maison Basse	en L
nb étages	R ou inférieur à 4 m	
nb de constructions	en dur: 2	baraque: 0 précaire: 0
élévation	remaniée	baies encadrées
toit	sans objet	
couverture	sans objet	
murs	Brique et agglo de ciment	
parement	Enduit au ciment	
balcon	sans objet	sans objet
escalier	sans objet	sans objet
éléments	Cour	

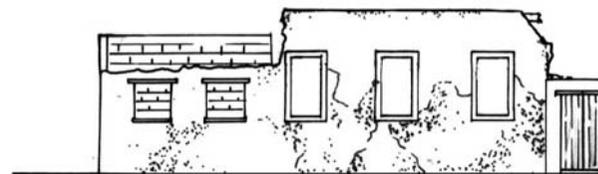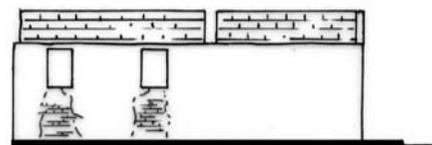



Forte présence d'humidité dans les murs.

La maison semble divisée en deux parties, le noyau primaire en "L", et une annexe dont les murs sont plus fins qui paraît plus récente. La maison est visible sur la vue ancienne.

<p>vue ancienne</p>				 <p>Repérage UA</p>		
					<p>adresse</p> <p>ref. foncière</p> <p>statut juridique</p>	<p>Rue Baron Roger</p> <p>TNI</p> <p>Propriété de l'Etat</p>


Code UA > Nb1203

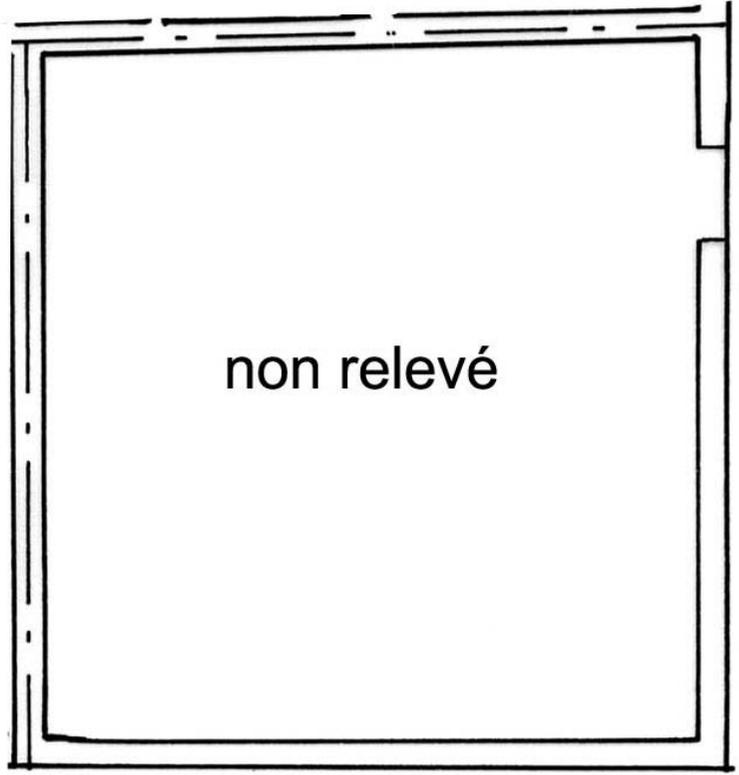
 <p>12 10:30 AM</p> <p>vue la plus récente</p>	<p>NORD →</p>  <p>non relevé</p> <p>Rue Baron Roger</p> <p>plan (s) sans échelle</p>	<table border="1"> <tr> <td>dénomination</td> <td colspan="2">Terrain vide clôturé</td> </tr> <tr> <td>enquête</td> <td colspan="2">15/12/2002</td> </tr> <tr> <td>catégorie origine</td> <td colspan="2">Edifice Domestique</td> </tr> <tr> <td>catégorie actuelle</td> <td colspan="2">sans objet</td> </tr> <tr> <td>datation</td> <td colspan="2">sans objet</td> </tr> <tr> <td>évolution</td> <td colspan="2">Terrain vide</td> </tr> <tr> <td>protection MH</td> <td colspan="2"></td> </tr> <tr> <td>état</td> <td colspan="2">sans objet</td> </tr> <tr> <td>intetêt architectural</td> <td colspan="2">sans objet</td> </tr> <tr> <td>interêt urbain</td> <td colspan="2">Ensemble hétérogène</td> </tr> <tr> <td>typologie d'origine</td> <td>sans objet</td> <td>sans objet</td> </tr> <tr> <td>nb étages</td> <td colspan="2">R ou inférieur à 4 m</td> </tr> <tr> <td>nb de constructions</td> <td>en dur: 0</td> <td>baraque: 0 précaire: 0</td> </tr> <tr> <td>élévation</td> <td colspan="2">sans objet</td> </tr> <tr> <td>toit</td> <td colspan="2">sans objet</td> </tr> <tr> <td>couverture</td> <td colspan="2">sans objet</td> </tr> <tr> <td>murs</td> <td colspan="2">sans objet</td> </tr> <tr> <td>parement</td> <td colspan="2">sans objet</td> </tr> <tr> <td>balcon</td> <td>sans objet</td> <td>sans objet</td> </tr> <tr> <td>escalier</td> <td>sans objet</td> <td>sans objet</td> </tr> <tr> <td>éléments</td> <td colspan="2"></td> </tr> </table>	dénomination	Terrain vide clôturé		enquête	15/12/2002		catégorie origine	Edifice Domestique		catégorie actuelle	sans objet		datation	sans objet		évolution	Terrain vide		protection MH			état	sans objet		intetêt architectural	sans objet		interêt urbain	Ensemble hétérogène		typologie d'origine	sans objet	sans objet	nb étages	R ou inférieur à 4 m		nb de constructions	en dur: 0	baraque: 0 précaire: 0	élévation	sans objet		toit	sans objet		couverture	sans objet		murs	sans objet		parement	sans objet		balcon	sans objet	sans objet	escalier	sans objet	sans objet	éléments		
dénomination	Terrain vide clôturé	
enquête	15/12/2002	
catégorie origine	Edifice Domestique	
catégorie actuelle	sans objet	
datation	sans objet	
évolution	Terrain vide	
protection MH	
état	sans objet	
intetêt architectural	sans objet	
interêt urbain	Ensemble hétérogène	
typologie d'origine	sans objet	sans objet	
nb étages	R ou inférieur à 4 m	
nb de constructions	en dur: 0	baraque: 0 précaire: 0	
élévation	sans objet	
toit	sans objet	
couverture	sans objet	
murs	sans objet	
parement	sans objet	
balcon	sans objet	sans objet	
escalier	sans objet	sans objet	
éléments	
<p>vue à la date de l'enquête</p>	

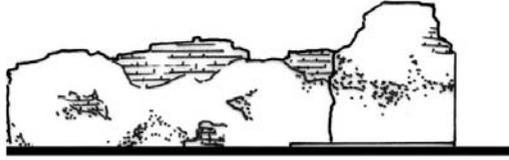	 <p>Rue Blaise Diagne</p>	
--	---	--



<p>vue ancienne</p>				 <p>Repérage UA</p>		
					<p>adresse Rue Mage Rue Baron Roger</p> <p>ref. foncière TNI</p> <p>statut juridique Propriété de l'Etat</p>	

Code UA > Nb1204


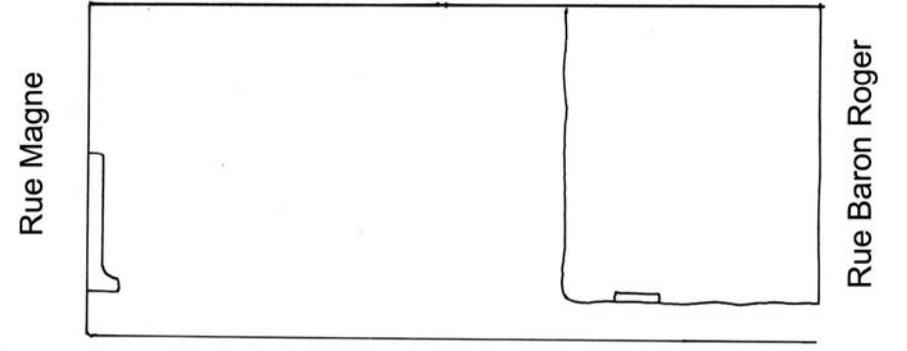
 <p>12 10:30 AM</p> <p>vue la plus récente</p>	<p>NORD →</p>  <p>Rue Mage</p> <p>Rue Baron Roger</p> <p>Rue Blaise Diagne</p> <p>plan (s) sans échelle</p>	<table border="1"> <tr> <td>dénomination</td> <td colspan="2">Terrain vide</td> </tr> <tr> <td>enquête</td> <td colspan="2">15/12/2002</td> </tr> <tr> <td>catégorie origine</td> <td colspan="2">Edifice Domestique</td> </tr> <tr> <td>catégorie actuelle</td> <td colspan="2">sans objet</td> </tr> <tr> <td>datation</td> <td colspan="2">sans objet</td> </tr> <tr> <td>évolution</td> <td colspan="2">Terrain vide</td> </tr> <tr> <td>protection MH</td> <td colspan="2"></td> </tr> <tr> <td>état</td> <td colspan="2">sans objet</td> </tr> <tr> <td>intetêt architectural</td> <td colspan="2">sans objet</td> </tr> <tr> <td>interêt urbain</td> <td colspan="2">Ensemble hétérogène</td> </tr> <tr> <td>typologie d'origine</td> <td>sans objet</td> <td>sans objet</td> </tr> <tr> <td>nb étages</td> <td colspan="2">sans objet</td> </tr> <tr> <td>nb de constructions</td> <td>en dur: 0</td> <td>baraque: 0 précaire: 0</td> </tr> <tr> <td>élévation</td> <td colspan="2">sans objet</td> </tr> <tr> <td>toit</td> <td colspan="2">sans objet</td> </tr> <tr> <td>couverture</td> <td colspan="2">sans objet</td> </tr> <tr> <td>murs</td> <td colspan="2">sans objet</td> </tr> <tr> <td>parement</td> <td colspan="2">sans objet</td> </tr> <tr> <td>balcon</td> <td>sans objet</td> <td>sans objet</td> </tr> <tr> <td>escalier</td> <td>sans objet</td> <td>sans objet</td> </tr> <tr> <td>éléments</td> <td colspan="2"></td> </tr> </table>	dénomination	Terrain vide		enquête	15/12/2002		catégorie origine	Edifice Domestique		catégorie actuelle	sans objet		datation	sans objet		évolution	Terrain vide		protection MH			état	sans objet		intetêt architectural	sans objet		interêt urbain	Ensemble hétérogène		typologie d'origine	sans objet	sans objet	nb étages	sans objet		nb de constructions	en dur: 0	baraque: 0 précaire: 0	élévation	sans objet		toit	sans objet		couverture	sans objet		murs	sans objet		parement	sans objet		balcon	sans objet	sans objet	escalier	sans objet	sans objet	éléments		
dénomination	Terrain vide	
enquête	15/12/2002	
catégorie origine	Edifice Domestique	
catégorie actuelle	sans objet	
datation	sans objet	
évolution	Terrain vide	
protection MH	
état	sans objet	
intetêt architectural	sans objet	
interêt urbain	Ensemble hétérogène	
typologie d'origine	sans objet	sans objet	
nb étages	sans objet	
nb de constructions	en dur: 0	baraque: 0 précaire: 0	
élévation	sans objet	
toit	sans objet	
couverture	sans objet	
murs	sans objet	
parement	sans objet	
balcon	sans objet	sans objet	
escalier	sans objet	sans objet	
éléments	
 <p>12 10:30 AM</p> <p>vue à la date de l'enquête</p>	
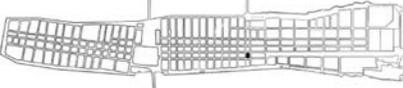
<p>vue ancienne</p>				 <p>Repérage UA</p>		
					<p>adresse</p> <p>ref. foncière</p> <p>statut juridique</p>	<p>Rue Mage</p> <p>TNI</p> <p>Propriété de l'Etat</p>

Code UA > Nb1205

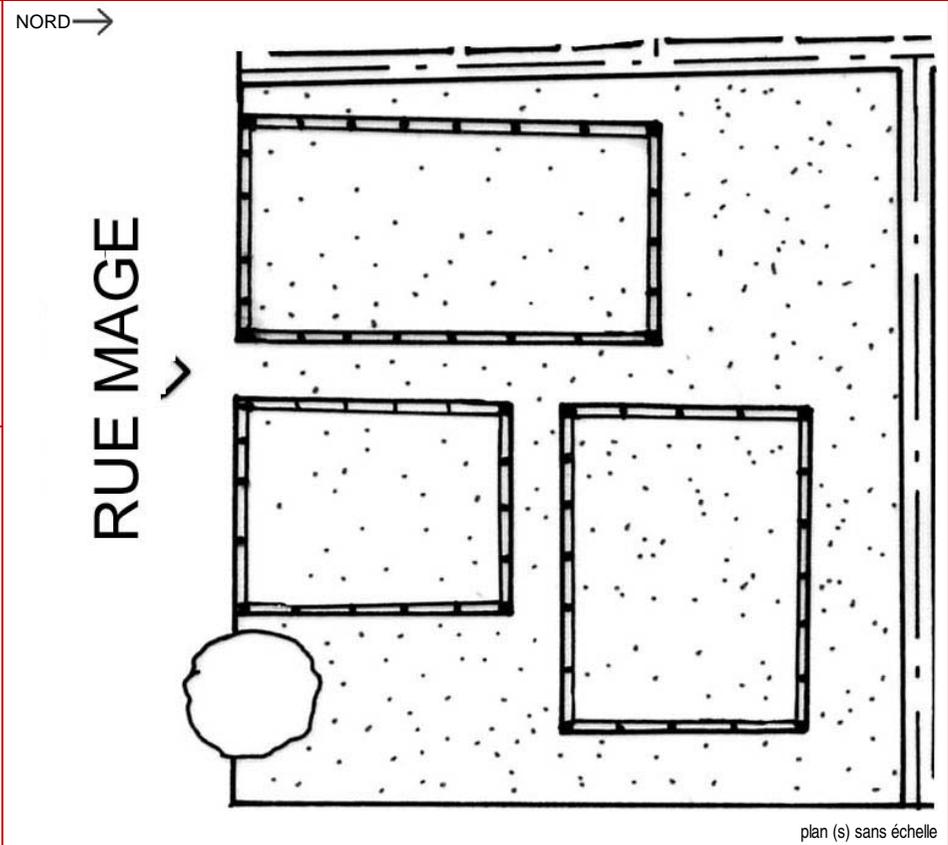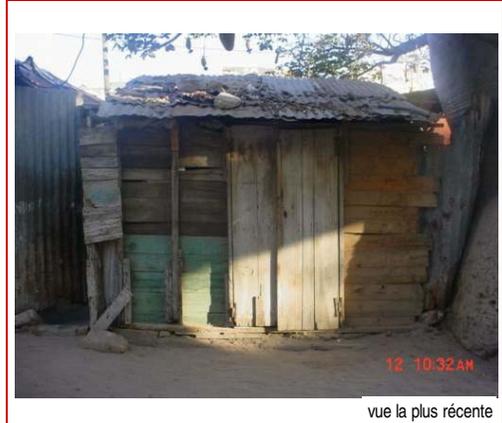


dénomination	Baraque(s)	
enquête	15/12/2002	
catégorie origine	Edifice Domestique	
catégorie actuelle	Edifice Domestique	
datation	entre 1908 et 1954	
évolution	Existant	
protection MH		
état	Mauvais état	
intetêt architectural	Aucun	
interêt urbain	Ensemble hétérogène	
typologie d'origine	Baraque	sans objet
nb étages	R ou inférieur à 4 m	
nb de constructions	en dur: 0	baraque: 3 précaire: 0
élévation	d'origine	
toit	Pente	
couverture	Tôle et (ou) matériaux précaires	
murs	Bois et (ou) matériaux précaires	
parement	sans objet	
balcon	sans objet	sans objet
escalier	sans objet	sans objet
éléments		

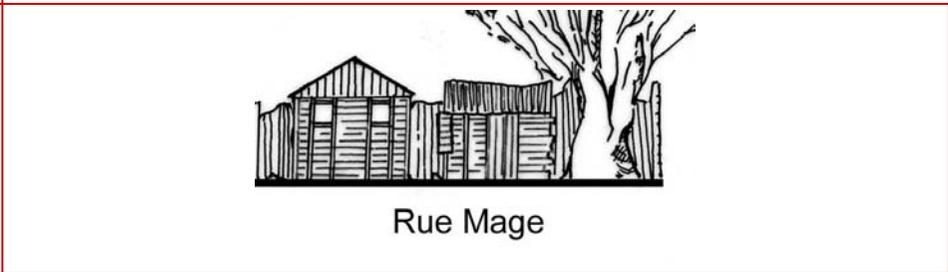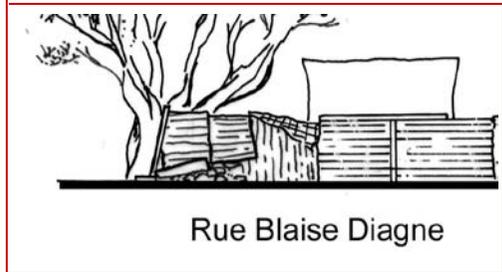



					
vue ancienne		Repérage UA			
adresse		Rue Baron Roger Rue Abdoulaye Seck Marie Parsine			
ref. foncière		TNI			
statut juridique		Propriété de l'Etat			

Code UA >

Nb1301



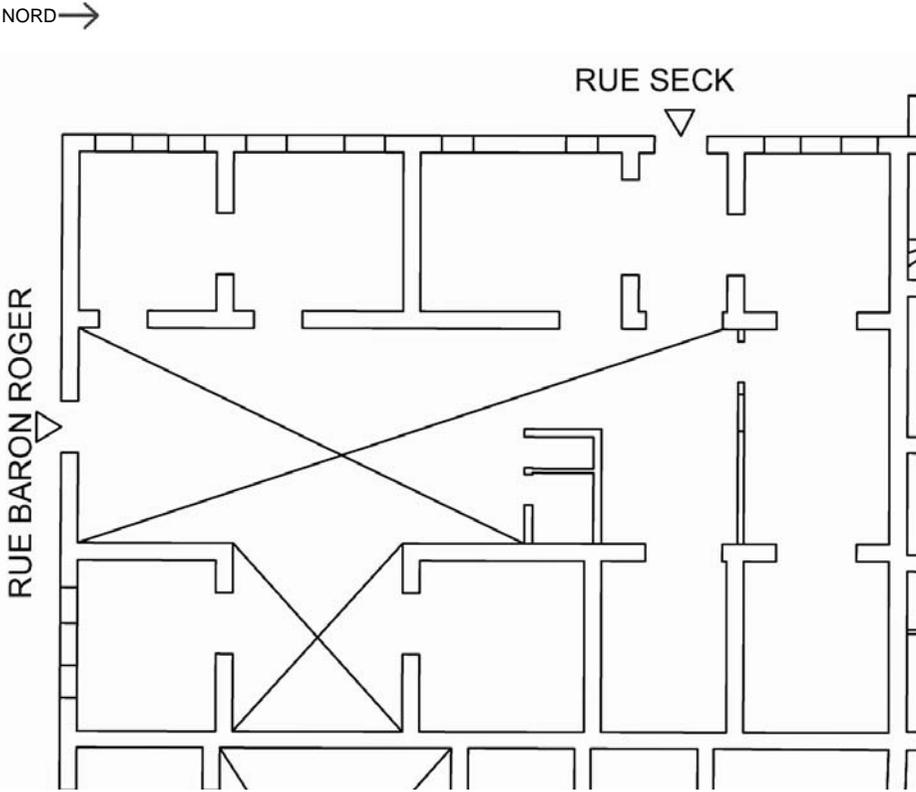
	<p>NORD →</p>  <p>RUE SECK</p> <p>RUE BARON ROGER</p> <p>plan (s) sans échelle</p>
vue la plus récente	
	
vue à la date de l'enquête	

dénomination	Maison	
enquête	15/12/2003	
catégorie origine	Edifice Domestique	
catégorie actuelle	Edifice Domestique	
datation	entre 1856 et 1908	
évolution	En Ruine	
protection MH		
état	En péril	
intetêt architectural	Moyen	
intérêt urbain	Ensemble hétérogène	
typologie d'origine	sans objet	sans objet
nb étages	R ou inférieur à 4 m	
nb de constructions	en dur: 3	baraque: 0 précaire: 0
élévation	d'origine	baies encadrées
toit	sans objet	
couverture	sans objet	
murs	Brique	
parement	Enduit au ciment	
balcon	sans objet	sans objet
escalier	sans objet	sans objet
éléments	Cour	Porche

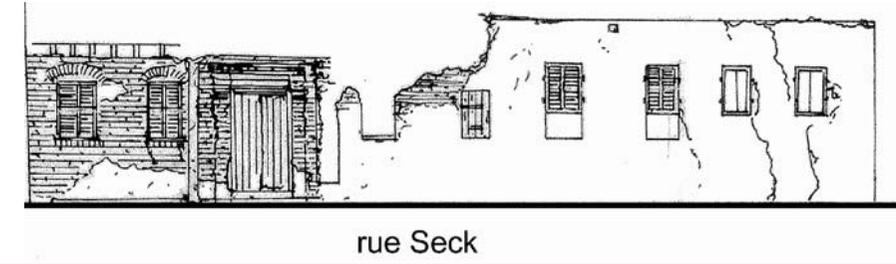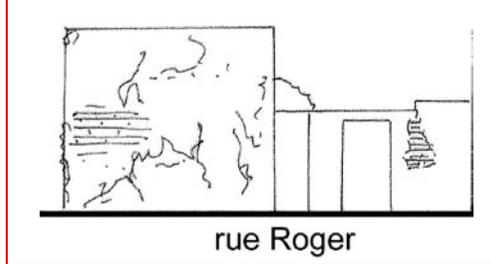


Ancienne décoration de la porte. Brique mise à nu


En 1954 , ils y a avait deux maisons sur cette UA, une maison basse en double I s'ouvrant sur la rue Roger, et une maison à étage en L avec balcon en bois, sur la rue Parsine. Ces deux maisons sont aujourd'hui en ruines. La maison à étage est visible sur une carte postale ancienne, elle possédait un balcon en bois à auvent et u toit terrasse en argamasse

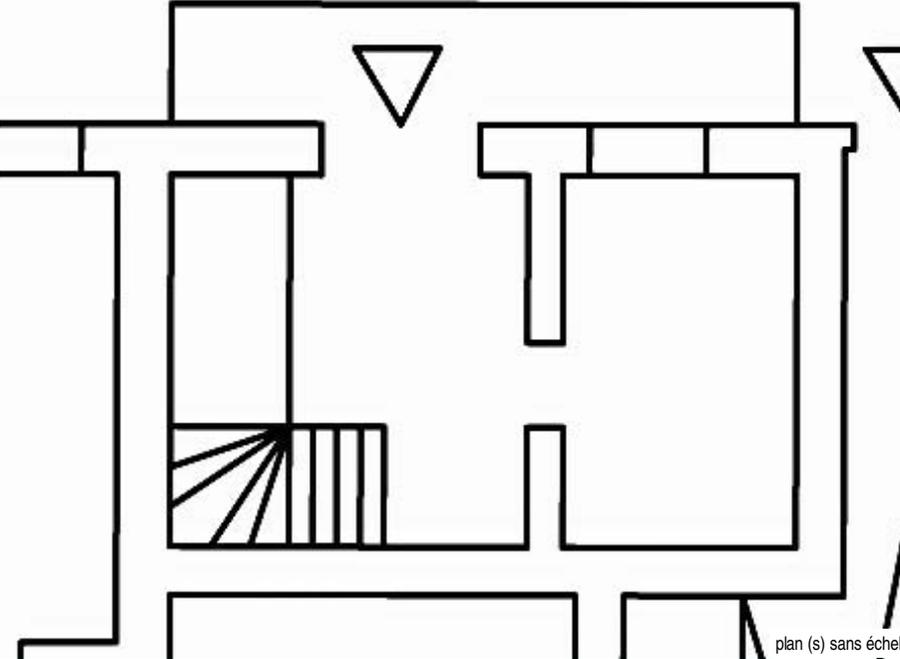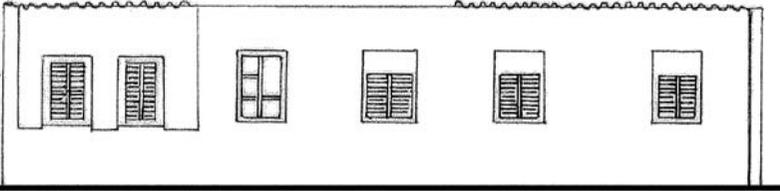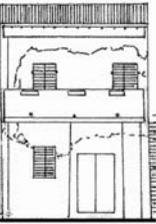 <p>vue ancienne</p>			 <p>Repérage UA</p>		
<p style="text-align: right;">Code UA > Nb1302</p>					
 <p>vue la plus récente</p>	<p>NORD →</p> <h1 style="text-align: center;">RUE SECK</h1>  <p style="text-align: right;">plan (s) sans échelle</p>			<p>dénomination Maison enquête 15/12/2003 catégorie origine Edifice Domestique catégorie actuelle Edifice Domestique datation entre 1856 et 1908 évolution Existant protection MH état Moyen</p>	
 <p>vue à la date de l'enquête</p>	 <p style="text-align: center;">rue Roger</p>			<p>intetêt architectural Aucun intérêt urbain Ensemble hétérogène typologie d'origine Maison à Etage compacte</p>	
 <p style="text-align: center;">rue Seck</p>				<p>nb étages R+1 ou env 7 m nb de constructions en dur: 1 baraque: 0 précaire: 0</p>	
					<p>élévation remaniée</p>
					<p>toit Pente couverture Tuile</p>
					<p>murs Agglo de ciment et (ou) BA parement Enduit au ciment</p>
					<p>balcon Balcon style colonial XXe siècle Remanié Filant</p>
					<p>escalier Intérieur Maçonnerie éléments Cour</p>

<p>vue ancienne</p>				 <p>Repérage UA</p>		
					<p>adresse</p> <p>ref. foncière</p> <p>statut juridique</p>	<p>Rue Abdoulaye Seck Marie Parsine</p> <p>TNI Propriété de l'Etat</p>


Code UA > Nb1303

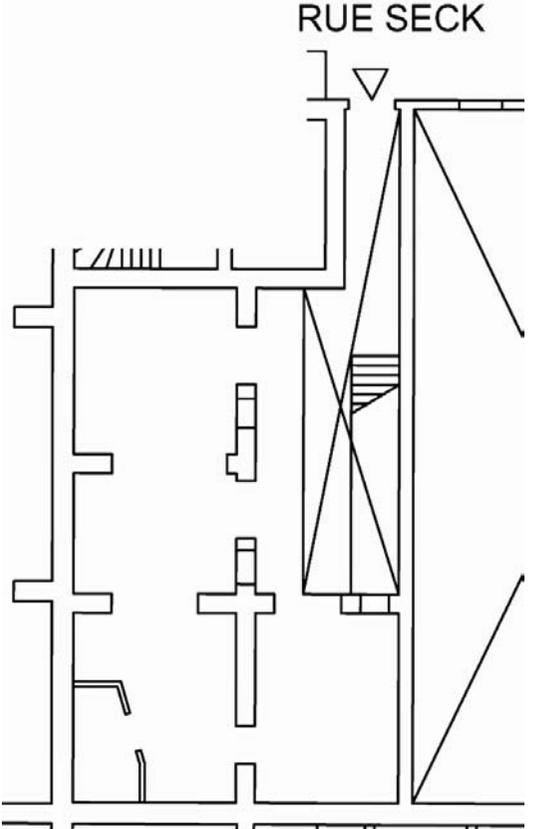 <p>vue la plus récente</p>	<p>NORD →</p>  <p>RUE SECK</p> <p>plan (s) sans échelle</p>	<table border="1"> <tr> <td>dénomination</td> <td colspan="2">Maison</td> </tr> <tr> <td>enquête</td> <td colspan="2">15/12/2003</td> </tr> <tr> <td>catégorie origine</td> <td colspan="2">Edifice Domestique</td> </tr> <tr> <td>catégorie actuelle</td> <td colspan="2">Edifice Domestique</td> </tr> <tr> <td>datation</td> <td colspan="2">entre 1856 et 1908</td> </tr> <tr> <td>évolution</td> <td colspan="2">Existant</td> </tr> <tr> <td>protection MH</td> <td colspan="2"></td> </tr> <tr> <td>état</td> <td colspan="2">Moyen</td> </tr> <tr> <td>intetêt architectural</td> <td colspan="2">Aucun</td> </tr> <tr> <td>intérêt urbain</td> <td colspan="2">Ensemble hétérogène</td> </tr> <tr> <td>typologie d'origine</td> <td>Maison à Etage</td> <td>en L</td> </tr> <tr> <td>nb étages</td> <td colspan="2">R+1 ou env 7 m</td> </tr> <tr> <td>nb de constructions</td> <td>en dur: 1</td> <td>baraque: 0 précaire: 0</td> </tr> <tr> <td>élévation</td> <td>remaniée</td> <td>baies encadrées</td> </tr> <tr> <td>toit</td> <td colspan="2">Pente</td> </tr> <tr> <td>couverture</td> <td colspan="2">Tuile</td> </tr> <tr> <td>murs</td> <td colspan="2">Brique et agglo de ciment</td> </tr> <tr> <td>parement</td> <td colspan="2">Enduit au ciment</td> </tr> <tr> <td>balcon</td> <td>sans objet</td> <td>sans objet</td> </tr> <tr> <td>escalier</td> <td>Extérieur</td> <td>Maçonnerie</td> </tr> <tr> <td>éléments</td> <td>Cour</td> <td></td> </tr> </table>	dénomination	Maison		enquête	15/12/2003		catégorie origine	Edifice Domestique		catégorie actuelle	Edifice Domestique		datation	entre 1856 et 1908		évolution	Existant		protection MH			état	Moyen		intetêt architectural	Aucun		intérêt urbain	Ensemble hétérogène		typologie d'origine	Maison à Etage	en L	nb étages	R+1 ou env 7 m		nb de constructions	en dur: 1	baraque: 0 précaire: 0	élévation	remaniée	baies encadrées	toit	Pente		couverture	Tuile		murs	Brique et agglo de ciment		parement	Enduit au ciment		balcon	sans objet	sans objet	escalier	Extérieur	Maçonnerie	éléments	Cour	
dénomination	Maison	
enquête	15/12/2003	
catégorie origine	Edifice Domestique	
catégorie actuelle	Edifice Domestique	
datation	entre 1856 et 1908	
évolution	Existant	
protection MH	
état	Moyen	
intetêt architectural	Aucun	
intérêt urbain	Ensemble hétérogène	
typologie d'origine	Maison à Etage	en L	
nb étages	R+1 ou env 7 m	
nb de constructions	en dur: 1	baraque: 0 précaire: 0	
élévation	remaniée	baies encadrées	
toit	Pente	
couverture	Tuile	
murs	Brique et agglo de ciment	
parement	Enduit au ciment	
balcon	sans objet	sans objet	
escalier	Extérieur	Maçonnerie	
éléments	Cour	
<p>vue à la date de l'enquête</p>	

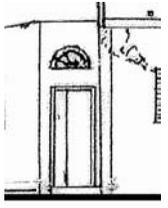
	 <p>rue Seck</p>	<p>Pas de photos de l'UA</p> <p>Il semble que cette maison faisait à l'origine une seule unité avec la Nb1302</p>
--	--	---

vue ancienne				 Repérage UA	adresse ref. foncière statut juridique	 Rue Abdoulaye Seck Marie Parsine TF 938 Propriété privée
--------------	--	--	--	--	--	---

Code UA > Nb1304

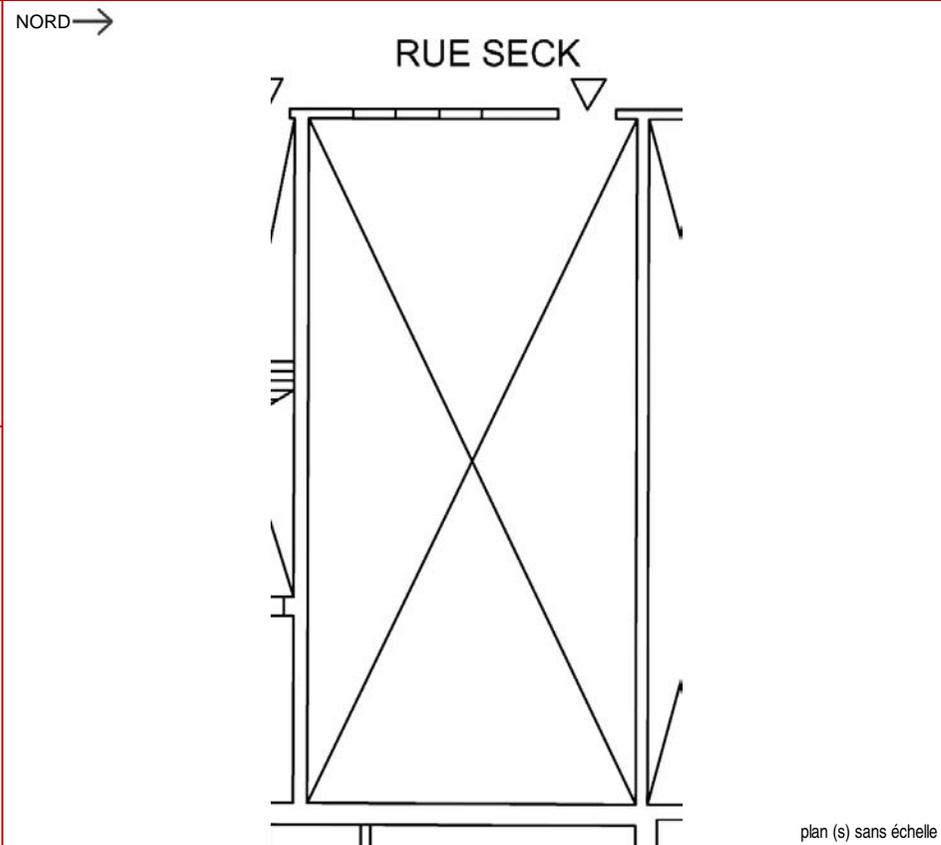


dénomination	Maison	
enquête	15/12/2003	
catégorie origine	Edifice Domestique	
catégorie actuelle	Edifice Domestique	
datation	entre 1908 et 1954	
évolution	En Ruine	
protection MH		
état	En péril	
intetêt architectural	Aucun	
interêt urbain	Ensemble hétérogène	
typologie d'origine	Maison Basse	en I
nb étages	R ou inférieur à 4 m	
nb de constructions	en dur: 0	baraque: 0 précaire: 0
élévation	d'origine	baies encadrées
toit	sans objet	
couverture	sans objet	
murs	Agglo de ciment et (ou) BA	
parement	Enduit au ciment	
balcon	sans objet	sans objet
escalier	sans objet	sans objet
éléments	Cour	

 


cette maison en ruine était probablement constituée à l'origine d'une seule pièce donnant sur la rue. Il ne reste plus que la façade

 <p>vue ancienne</p>			 <p>Repérage UA</p>		
				adresse ref. foncière statut juridique	Rue Abdoulaye Seck Marie Parsine TF 938 Propriété privée

Code UA > Nb1305

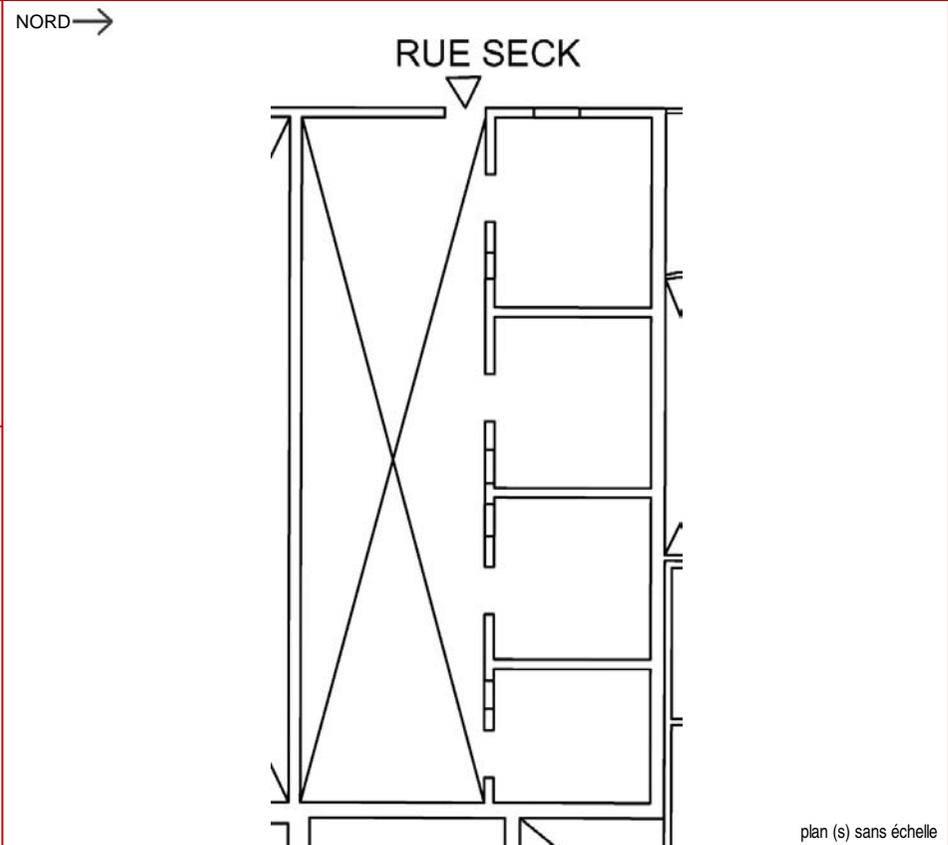

dénomination	Maison	
enquête	15/12/2003	
catégorie origine	Edifice Domestique	
catégorie actuelle	Edifice Domestique	
datation	entre 1908 et 1954	
évolution	Existant	
protection MH		
état	Mauvais état	
intetêt architectural	Aucun	
interêt urbain	Ensemble hétérogène	
typologie d'origine	Maison Basse	en I
nb étages	R ou inférieur à 4 m	
nb de constructions	en dur: 1	baraque: 0 précaire: 0
élévation	d'origine	
toit	Pente	
couverture	Tuile	
murs	Agglo de ciment et (ou) BA	
parement	Enduit au ciment	
balcon	sans objet	sans objet
escalier	sans objet	sans objet
éléments	Cour	

 

<p>vue ancienne</p> 		 <p>3 12 2002</p>	 <p>Repérage UA</p>		<p>adresse Rue Abdoulaye Seck Marie Parsine</p> <p>ref. foncière TNI</p> <p>statut juridique Propriété de l'Etat</p>
--	---	--	--	--	---


Code UA > Nb1306



vue la plus récente

NORD →

RUE SECK

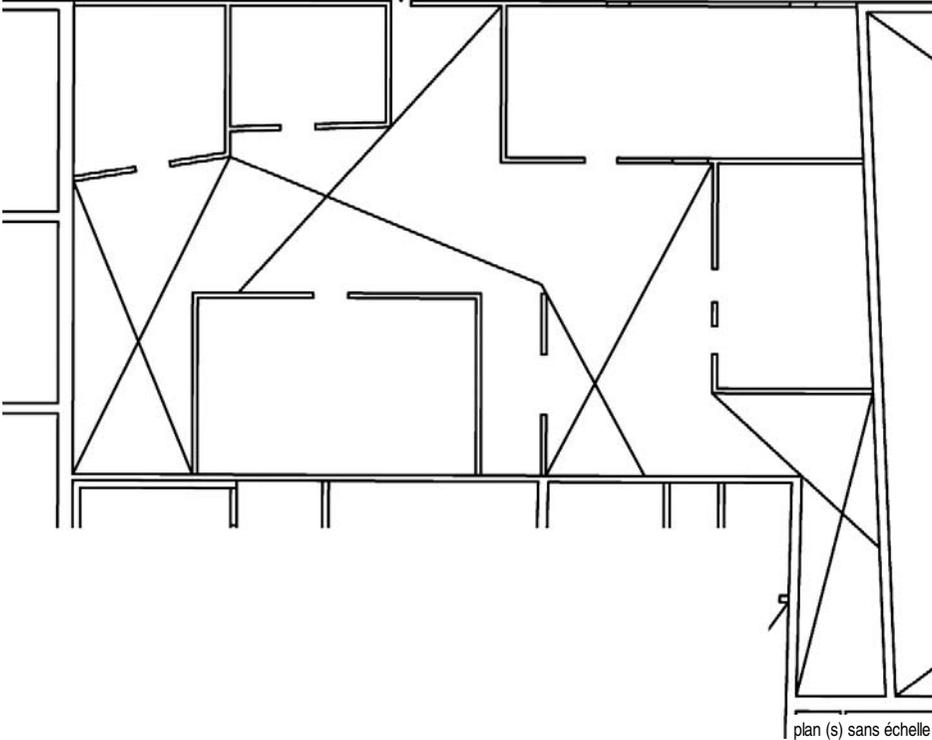


plan (s) sans échelle



vue à la date de l'enquête

dénomination	Baraque(s) et construction(s) précaire(s)	
enquête	15/12/2003	
catégorie origine	Edifice Domestique	
catégorie actuelle	Edifice Domestique	
datation	entre 1908 et 1954	
évolution	Existant	
protection MH		
état	Mauvais état	
intêt architectural	Moyen	
intérêt urbain	Ensemble hétérogène	
typologie d'origine	Baraque	sans objet
nb étages	R ou inférieur à 4 m	
nb de constructions	en dur: 0	baraque: 3 précaire: 2
élévation	d'origine	
toit	Pente	
couverture	Tuile	
murs	Bois et (ou) matériaux précaires	
parement	sans objet	
balcon	sans objet	sans objet
escalier	sans objet	sans objet
éléments		

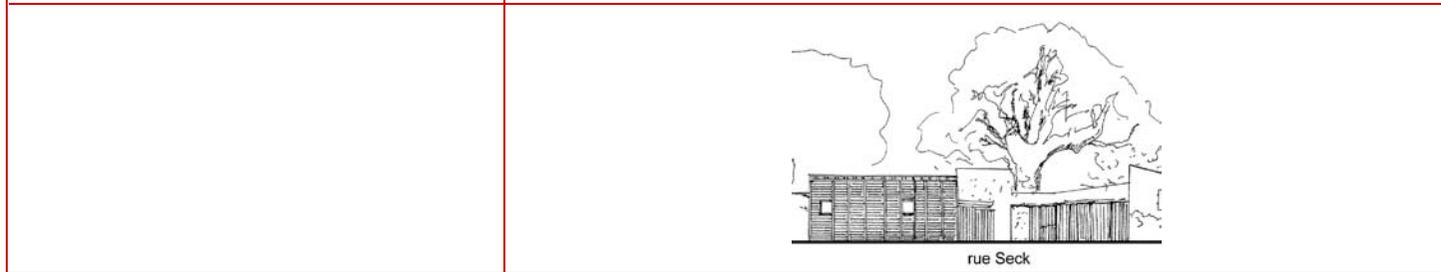


Le sol est recouvert de sable

Figure pour la première fois sur le plan de 1976.



<p>vue ancienne</p>				 <p>Repérage UA</p>		
					<p>adresse ref. foncière statut juridique</p>	<p>Rue Abdoulaye Seck Marie Parsine Rue Brue TF 581 Propriété privée</p>

Code UA >

Nb1307

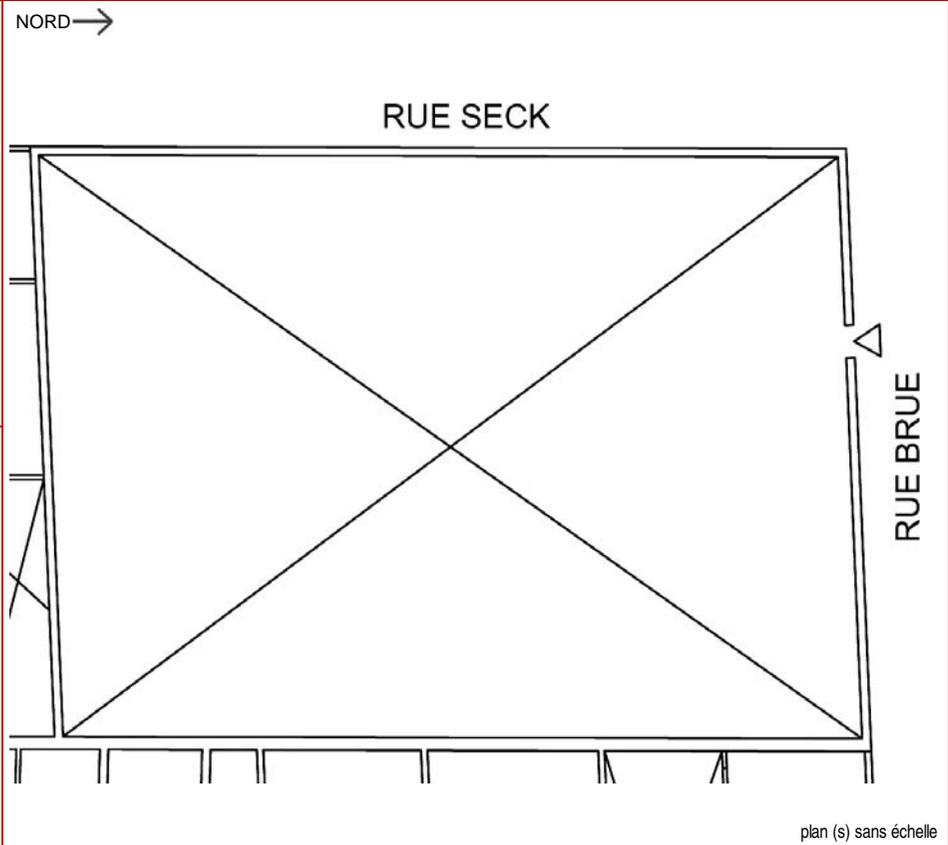

dénomination	Terrain vide clôturé	
enquête	15/12/2003	
catégorie origine	Edifice Domestique	
catégorie actuelle	sans objet	
datation	sans objet	
évolution	Terrain vide	
protection MH		
état	sans objet	
intetêt architectural	sans objet	
interêt urbain	Ensemble hétérogène	
typologie d'origine	sans objet	sans objet
nb étages	sans objet	
nb de constructions	en dur: 1	baraque: 0 précaire: 0
élévation	sans objet	
toit	sans objet	
couverture	sans objet	
murs	sans objet	
parement	sans objet	
balcon	sans objet	sans objet
escalier	sans objet	sans objet
éléments		

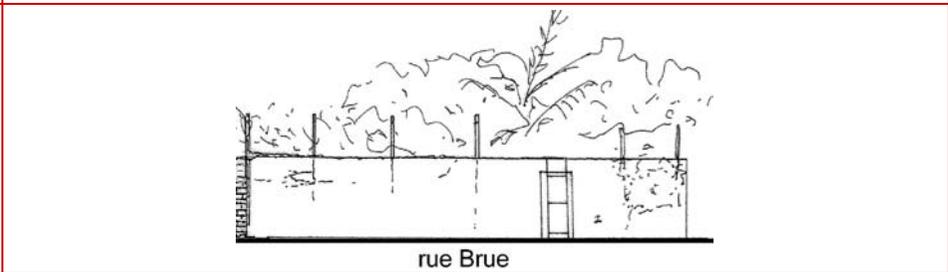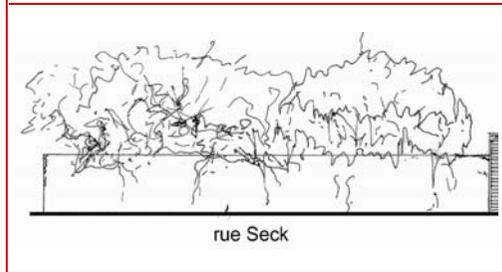

terrain vide avec quelques constructions en ruines à l'intérieur, reste de façade

Quelques constructions, aujourd'hui en ruine figurent sur le plan de 1976

 <p>vue ancienne</p>			 <p>Repérage UA</p>		<p>adresse Rue Blaise Diagne Rue Brue</p> <p>ref. foncière TNI</p> <p>statut juridique Propriété de l'Etat</p>
---	--	--	--	--	---


Code UA >

Nb1308



vue la plus récente

NORD →

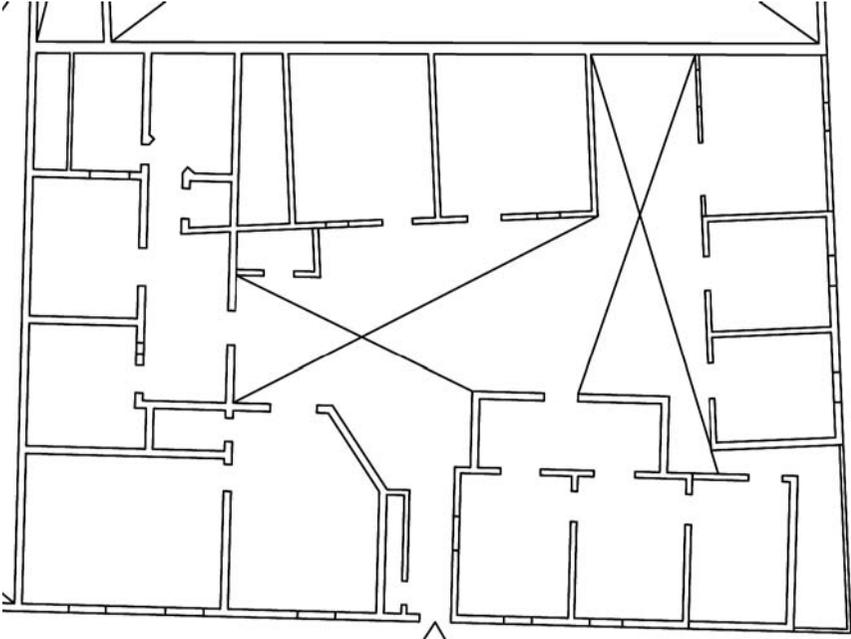

RUE BRUE

RUE BLAISE DIAGNE

plan (s) sans échelle

dénomination
Maison

enquête
15/12/2003

catégorie origine
Edifice Domestique

catégorie actuelle
Edifice Domestique

datation
entre 1976 et 2000

évolution
Existant

protection MH
état
Mauvais état

intetêt architectural
Aucun

interêt urbain
Ensemble hétérogène

typologie d'origine
sans objet sans objet

nb étages
R ou inférieur à 4 m

nb de constructions
en dur: 4 baraque: 0 précaire: 1

élévation
d'origine



toit
couverture
Terrasse et pente
Fibrociment et dalle béton

murs
parement
Agglo de ciment et (ou) BA
Enduit au ciment

balcon
sans objet sans objet

escalier
éléments
sans objet sans objet

Cour

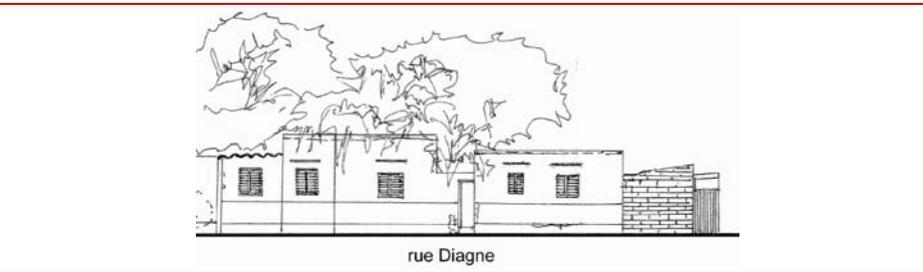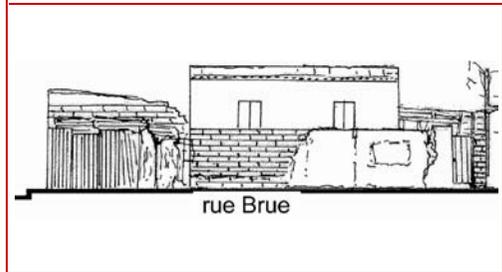


<p>nb de constructions en dur: 4 baraque: 0 précaire: 1</p>	<p>élévation d'origine</p>
<p>toit couverture Terrasse et pente Fibrociment et dalle béton</p>	<p>intetêt architectural Aucun</p> <p>interêt urbain Ensemble hétérogène</p> <p>typologie d'origine sans objet sans objet</p>
<p>nb étages R ou inférieur à 4 m</p>	<p>balcon sans objet sans objet</p>
<p>élévation d'origine</p>	<p>escalier éléments sans objet sans objet</p>
<p>murs parement Agglo de ciment et (ou) BA Enduit au ciment</p>	<p>Il semble que le TF abrite plusieurs maisons</p>


<p>vue ancienne</p> 	 <p>Repérage UA</p>	<p>adresse</p> <p>Rue Blaise Diagne</p> <p>ref. foncière</p> <p>TNI</p> <p>statut juridique</p> <p>Propriété de l'Etat</p>	
---	--	--	---

Code UA >

Nb1309

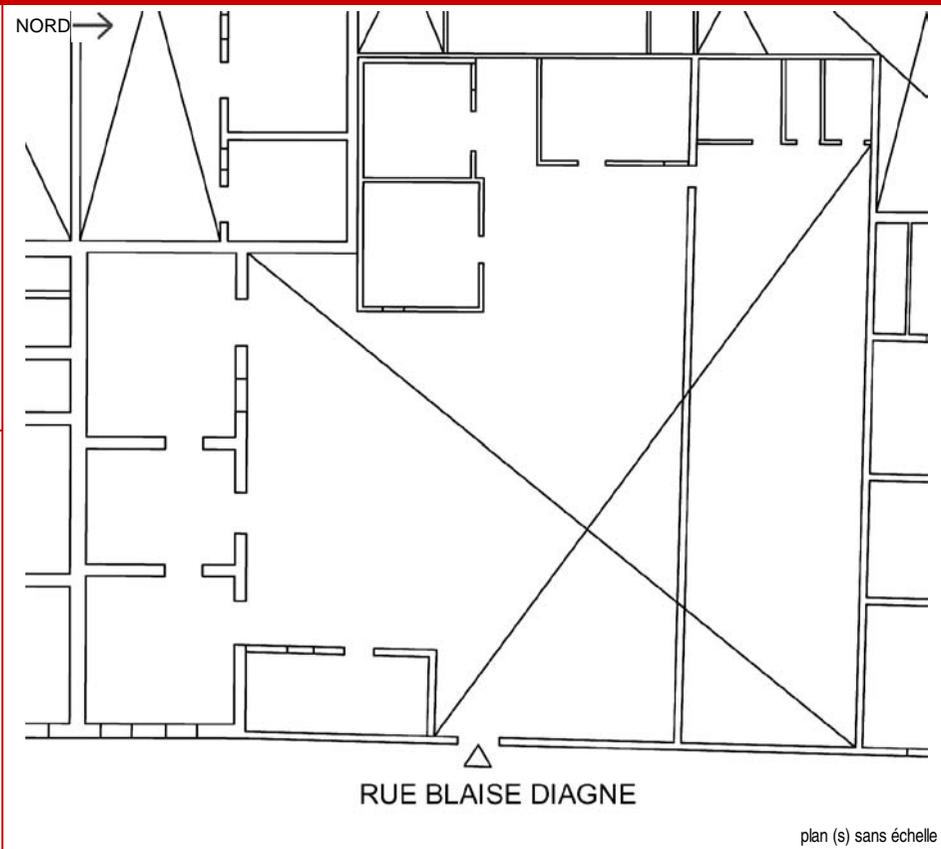

dénomination	Maison	
enquête	15/12/2003	
catégorie origine	Edifice Domestique	
catégorie actuelle	Edifice Domestique	
datation	avant 1829	
évolution	Existant	
protection MH		
état	Mauvais état	
intetêt architectural	Moyen	
intérêt urbain	Ensemble hétérogène	
typologie d'origine	Maison Basse	en I
nb étages	R ou inférieur à 4 m	
nb de constructions	en dur: 4	baraque: 0 précaire: 0
élévation	remaniée	
toit	Pente	
couverture	Tuile	
murs	Brique et agglo de ciment	
parement	Enduit au ciment	
balcon	sans objet	sans objet
escalier	sans objet	sans objet
éléments	Cour	

 

L'aile nord en ruines aujourd'hui, semble apparaître sur le plan de 1829. L'autre aile au sud date probablement de la deuxième moitié du XIXe siècle et apparaît sur le plan de 1954

 <p>vue ancienne</p>			 <p>Repérage UA</p>		
				adresse ref. foncière statut juridique	Rue Blaise Diagne TNI Propriété de l'Etat

Code UA > Nb1310




vue la plus récente



vue à la date de l'enquête


NORD →

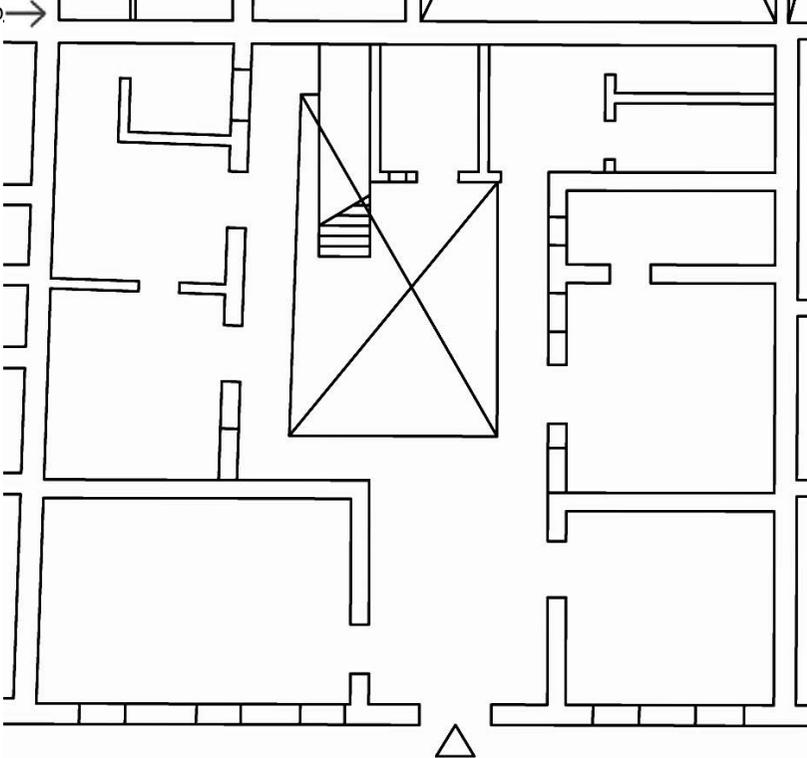


RUE BLAISE DIAGNE

plan (s) sans échelle


dénomination	Maison	
enquête	15/12/2003	
catégorie origine	Edifice Domestique	
catégorie actuelle	Edifice Domestique	
datation	entre 1856 et 1908	
évolution	Existant	
protection MH		
état	Moyen	
intetêt architectural	Moyen	
intetêt urbain	Ensemble hétérogène	
typologie d'origine	Maison Basse	en U
nb étages	R ou inférieur à 4 m	
nb de constructions	en dur: 2	baraque: 0 précaire: 0
élévation	remaniée	baies encadrées
toit	Terrasse	
couverture	Dalle béton	
murs	Brique	
parement	Enduit au ciment	
balcon	sans objet	sans objet
escalier	Extérieur	Maçonnerie
éléments	Cour	Porche

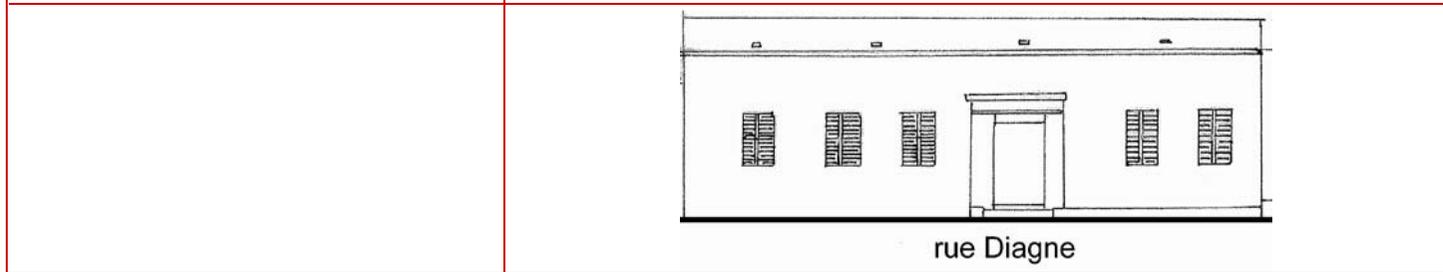

Escalier qui mène au toit terrasse en béton armé

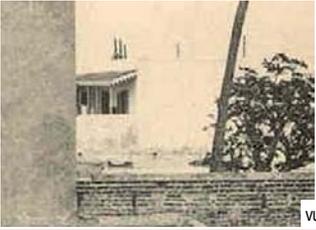					
<p>vue ancienne</p> <p>Repérage UA</p>					<p>adresse Rue Blaise Diagne</p> <p>ref. foncière TNI</p> <p>statut juridique Propriété de l'Etat</p>

Code UA > Nb1311

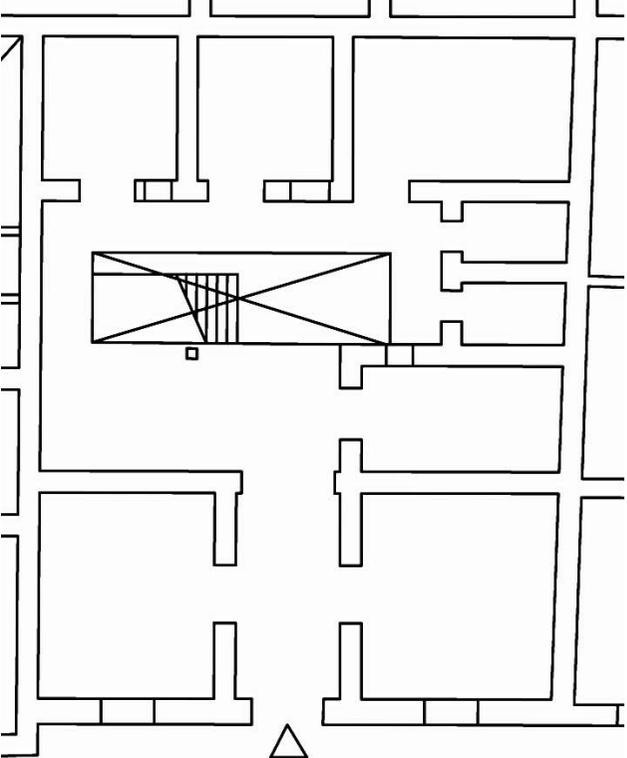
	<p>NORD →</p>  <p>RUE BLAISE DIAGNE</p> <p>plan (s) sans échelle</p>
	
<p>vue la plus récente</p> <p>vue à la date de l'enquête</p>	

dénomination	Maison	
enquête	15/12/2003	
catégorie origine	Edifice Domestique	
catégorie actuelle	Edifice Domestique	
datation	entre 1856 et 1908	
évolution	Existant	
protection MH		
état	En péril	
intérêt architectural	Moyen	
intérêt urbain	Ensemble hétérogène	
typologie d'origine	Maison à Etage	en U
nb étages	R+1 ou env 7 m	
nb de constructions	en dur: 1	baraque: 0 précaire: 0
élévation	remaniée	baies encadrées
toit	Terrasse	
couverture	Argamasse	
murs	Brique et agglo de ciment	
parement	Enduit au ciment	
balcon	sans objet	sans objet
escalier	Extérieur	Maçonnerie
éléments	Cour	Porche


<p>vue à la date de l'enquête</p> <p>vue à la date de l'enquête</p> <p>vue à la date de l'enquête</p>

L'étage sur la rue Diagne est en ruine, mais la maison est encore habitée sur la cour. Escalier de perron en pierre, rare à saint-Louis. Anciennes portes fenêtres en arc murées en partie

Une maison existait déjà en 1829, l'emplacement des constructions semble correspondre en partie à ceux actuels mais rien ne peut le prouver

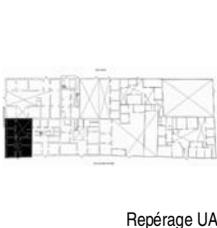					
vue ancienne					adresse Rue Blaise Diagne Rue Baron Roger ref. foncière TNI statut juridique Propriété de l'Etat

Code UA >

Nb1312




vue la plus récente



vue à la date de l'enquête

NORD →

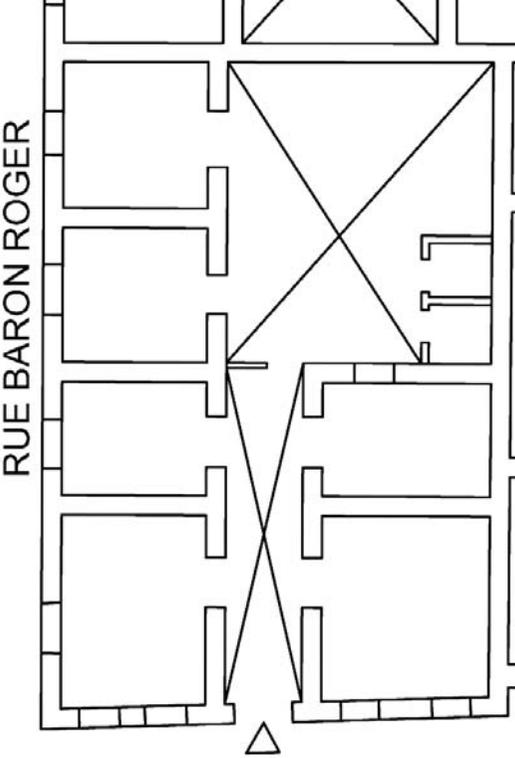

RUE BARON ROGER

RUE BLAISE DIAGNE

plan (s) sans échelle

dénomination	Maison	
enquête	15/12/2003	
catégorie origine	Edifice Domestique	
catégorie actuelle	Edifice Domestique	
datation	entre 1856 et 1908	
évolution	Existant	
protection MH		
état	En péril	
intetêt architectural	Moyen	
interêt urbain	Ensemble hétérogène	
typologie d'origine	Maison Basse	en L
nb étages	R ou inférieur à 4 m	
nb de constructions	en dur: 1	baraque: 0 précaire: 1
élévation	remaniée	baies encadrées
	chaîne d'angle	
toit	Pente	
couverture	Fibrociment	
murs	Brique	
parement	Enduit au ciment	
balcon	sans objet	sans objet
	sans objet	sans objet
escalier	sans objet	sans objet
éléments	Cour	Porche

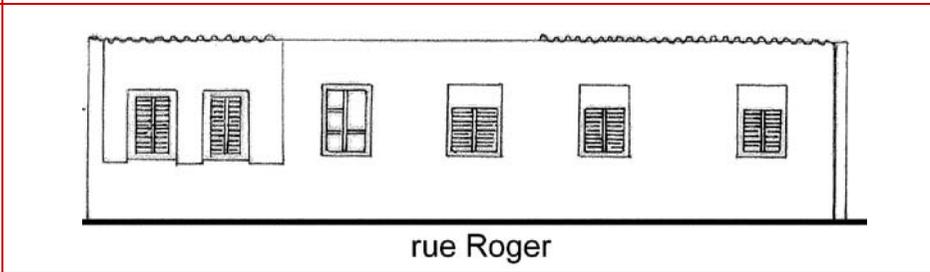
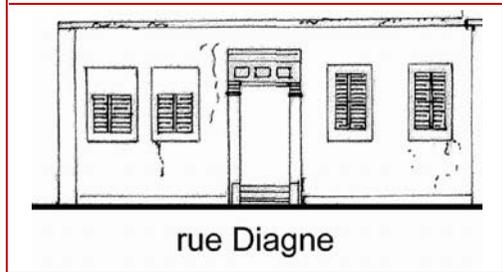


Figure sur le plan de 1954. Une maison existait en 1829, mais les plans ne semblent pas correspondre. Escalier de perron ancien en pierre, peut-être un vestige de l'ancienne construction. Décroché dans l'flot qui indique probablement une implantation plus ancienne. La pièce du fond à l'ouest est peut-être plus tardive que le reste de la maison.

SOURCES	<i>Toutes les illustrations et photographies ont été réalisées par l'Ecole d'Architecture de Lille, sauf les documents anciens qui proviennent de différentes sources :</i>
ANS	Archives Nationales du Sénégal
ARCAS	Association pour la Rénovation et la Conservation de l'Architecture Saint-Louisienne
BAVP	Bibliothèque Administrative de la Ville de Paris
BNF	Bibliothèque Nationale de France, Paris
CAOM	Centre des Archives d'Outre Mer, Aix en Provence
CARAN	Centre Historique des Archives Nationales de Paris
CIRAD	Centre International de Recherche Agronomique pour le Développement, Vincennes
CRDS	Centre de Recherches et de Documentation du Sénégal, Saint Louis
DF	Documentation Française, Paris
AIP	Association Images et Mémoire, Paris (Fonds David)
FG	Fonds Gerrer, Saint Louis
FS	Fonds Sylla, Saint Louis
IFAN	Institut Fondamental d'Afrique Noire, Dakar
IGN	Institut Géographique National, Saint Mandé
MAAO	Musée des Arts Africains et Océaniques, Saint Mandé
MHP	Musée de l'Homme, Paris
PRODIG	Pôle de Recherche pour l'information et la Diffusion Géographique
SHAM	Service Historique de l'Armée de Mer, Vincennes
SHAT	Service Historique de l'Armée de Terre, Vincennes

Coordination et direction générale :

Chéhrazade Nafa
Suzan Hirschi

avec la participation des étudiants d'EAL et les techniciens saint louisien :

Ayari Olfa	Camara Abdallah
Banhe Youily	Cissé Ndaraw
Bastin Juliette	Diallo Khadiyatou
Bisiaux Clément	Diatta Marie Rose
Blaringhem Xavier	Diop Seynabou
Bogucka Agnieszka	Fall Alioune
Caron Fanny	Gaye Atoumane
Colas Alexis	Gueye Masseck
Deleneville Delphine	Khoussa Assane Hendrix
Descamps Mathilde	Konaté Abdoulaye
Dumoulin Marion	Lamine Camara
Flahaut Julien	Laye Moumorney
Horrenberger Gérald	Ndiaye Babakar
Houssin Maryline	Niang Aïssatou
Hus Thomas	Sarr Cheikh
Khima Fares	Seck Mamadou Moustapha
Lenaertz Eric	Seydout Tall Diouf
Muteba Sébastien	Tall Camara Homar
Nguyen Thuy	Thiam Amadou
Ocquident Déborah	Touty Sarr Diallo Aïda
Pâque Elodie	
Pichon Julien	
Playe Mélanie	
Pochet Blandine	
Senis Perrine	
Slimane Sonia	
Stanislawski Perrine	
Sertz Anja	
Tahari Larbi	
Thévenin Virginie	
Vandenbunder Lucie	
Vannieuwenhuyse Céline	
Verfaillie Clément	
Winocq Anne	

Conseil scientifique :

Bernard Toulter

Récolement des sources historiques :

Chéhrazade Nafa
Suzan Hirschi
Fatima Fall
Alexis Colas
Mathilde Descamps
Perrine Senis
Sonia Slimane
Anne Winocq

Conception et réalisation du système d'information SIN'DAR :

Jean Michel Guyot

Saisie des données et mise au point de l'icographie :

Mathilde Descamps
Delphine Deleneville
Clément Verfaillie

Cartographie numérique :

Xavier Blaringhem
Thuy Nguyen
Larbi Tahani
Virginie Thévenin
Perrine Stanislawski
Clément Verfaillie

Rapport scientifique : **Suzan Hirschi, Chéhrazade Nafa**

Rapport technique : **Jean Michel Guyot**

Conception graphique et réalisation de la maquette :

Suzan Hirschi

Ecole d'Architecture de Lille

2, rue Verte, 59650 Villeneuve d'Ascq - France

<http://www.lille.archi.fr> | *courriel* : welcomme@lille.archi.fr

Lille Métropole Communauté urbaine - Direction des Relations Internationales

1, rue Ballon, BP749 59034 Lille Cedex - France

<http://www.lillemetropole.fr> | *courriel* : coopdec@cucl-lille.fr

Mairie de Saint Louis - Agence de Développement Communal

rue Paul Holle, Ile Nord, BP 170, Saint Louis, Sénégal

<http://www.saintlouisdusenegal.com> | *courriel* : adcst@refer.sn

Impression - Lille Métropole Communauté urbaine | *mars 2005*

CD-rom disponible sur demande à Lille Métropole Communauté urbaine

Tous droits de reproduction réservés. Toute reproduction, même partielle, ne peut se faire sans l'autorisation des auteurs. Article L.122-4 du Code de la propriété intellectuelle